


ARQUITECTO CARLOS VERA


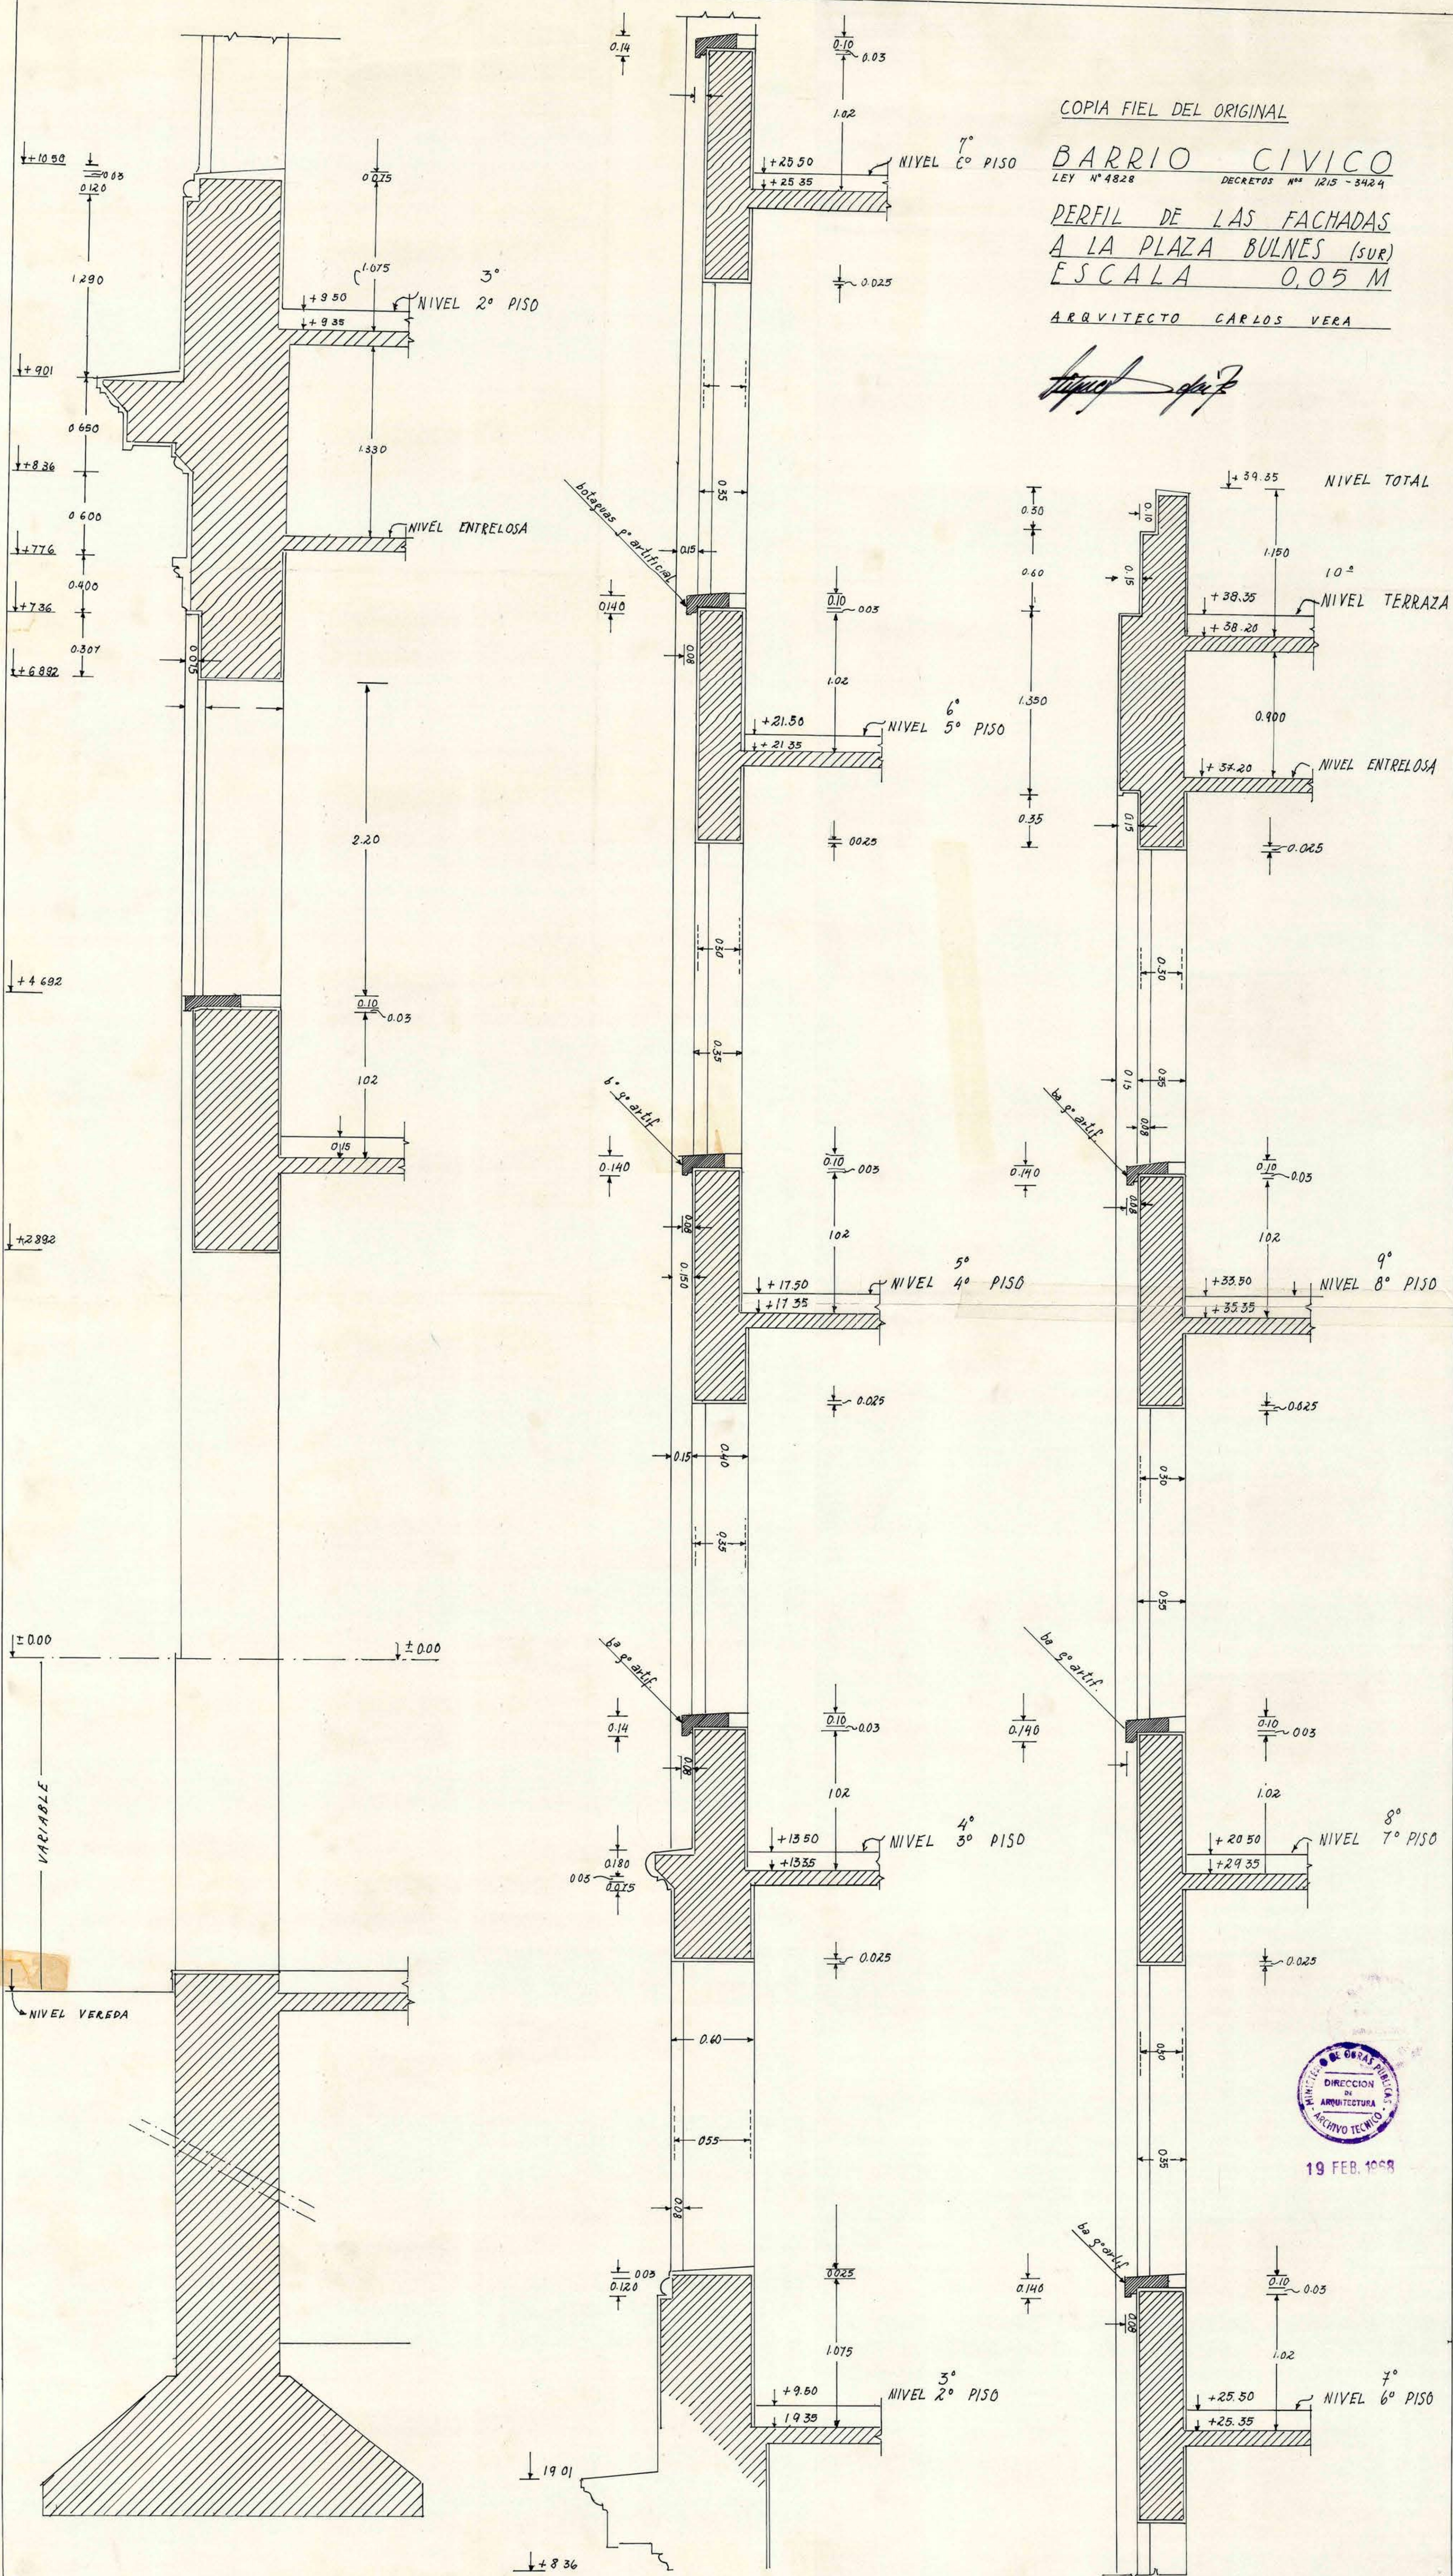

MINISTERIO DE OBRAS PUBLICAS
DIRECCION DE ARQUITECTURA
ARCHIVO TECNICO

19 FEB 1958

866MM

 $0,60 \times 100 = 60$

12-85-3-