


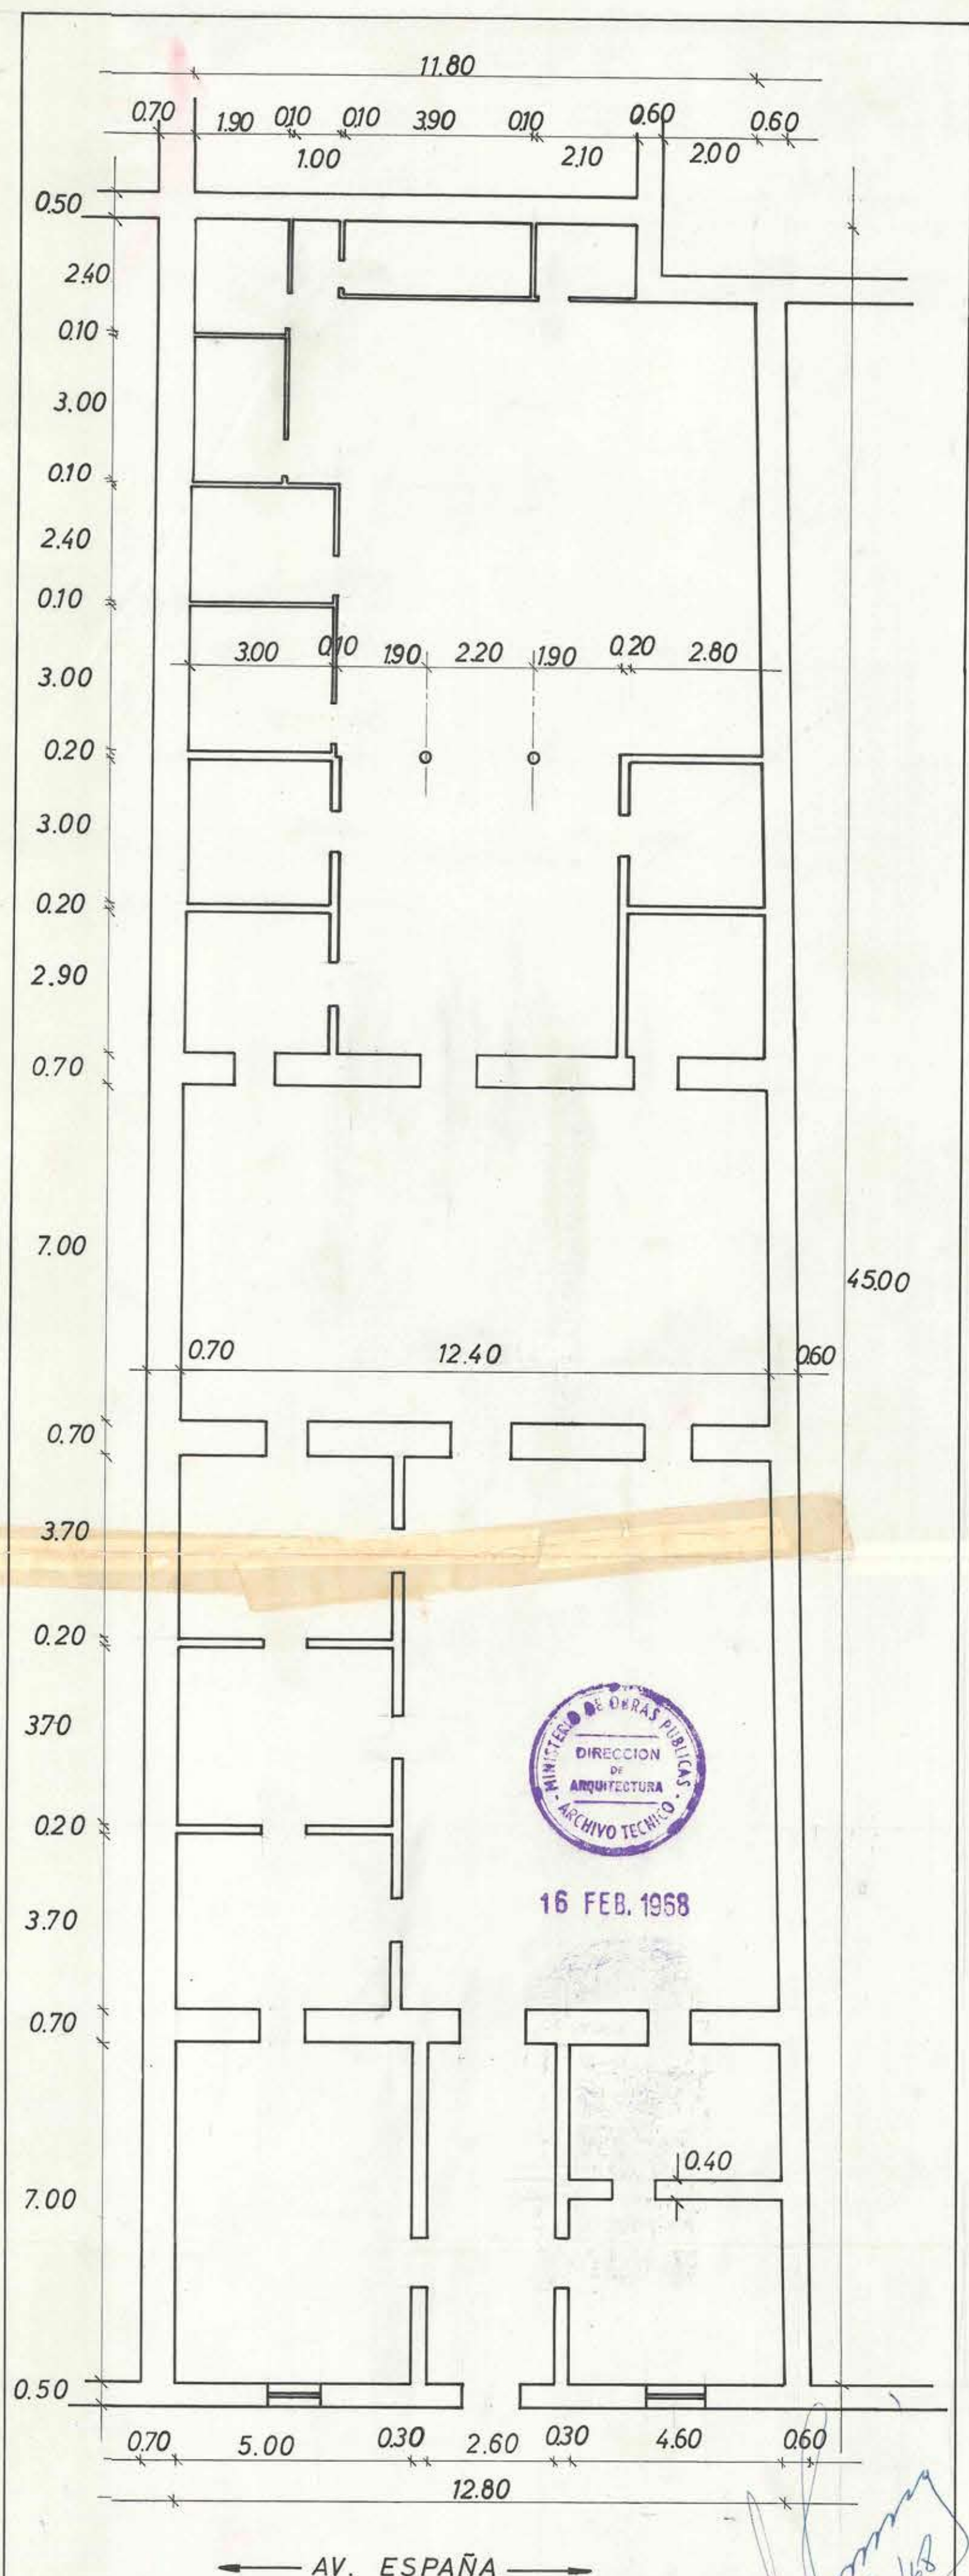

M.O.P.	Plano de la propiedad ubicada en	1
D. G. O. P.	calle Av. España N° 267 (FISCAL)	Esc:1:100
D. A.	<i>[Signature]</i>	Dibujo
Stgo.	L. Saavedra B. arqto. deptal.	S.Bizet T.
	H. LILLO N. arqto. prov.	