


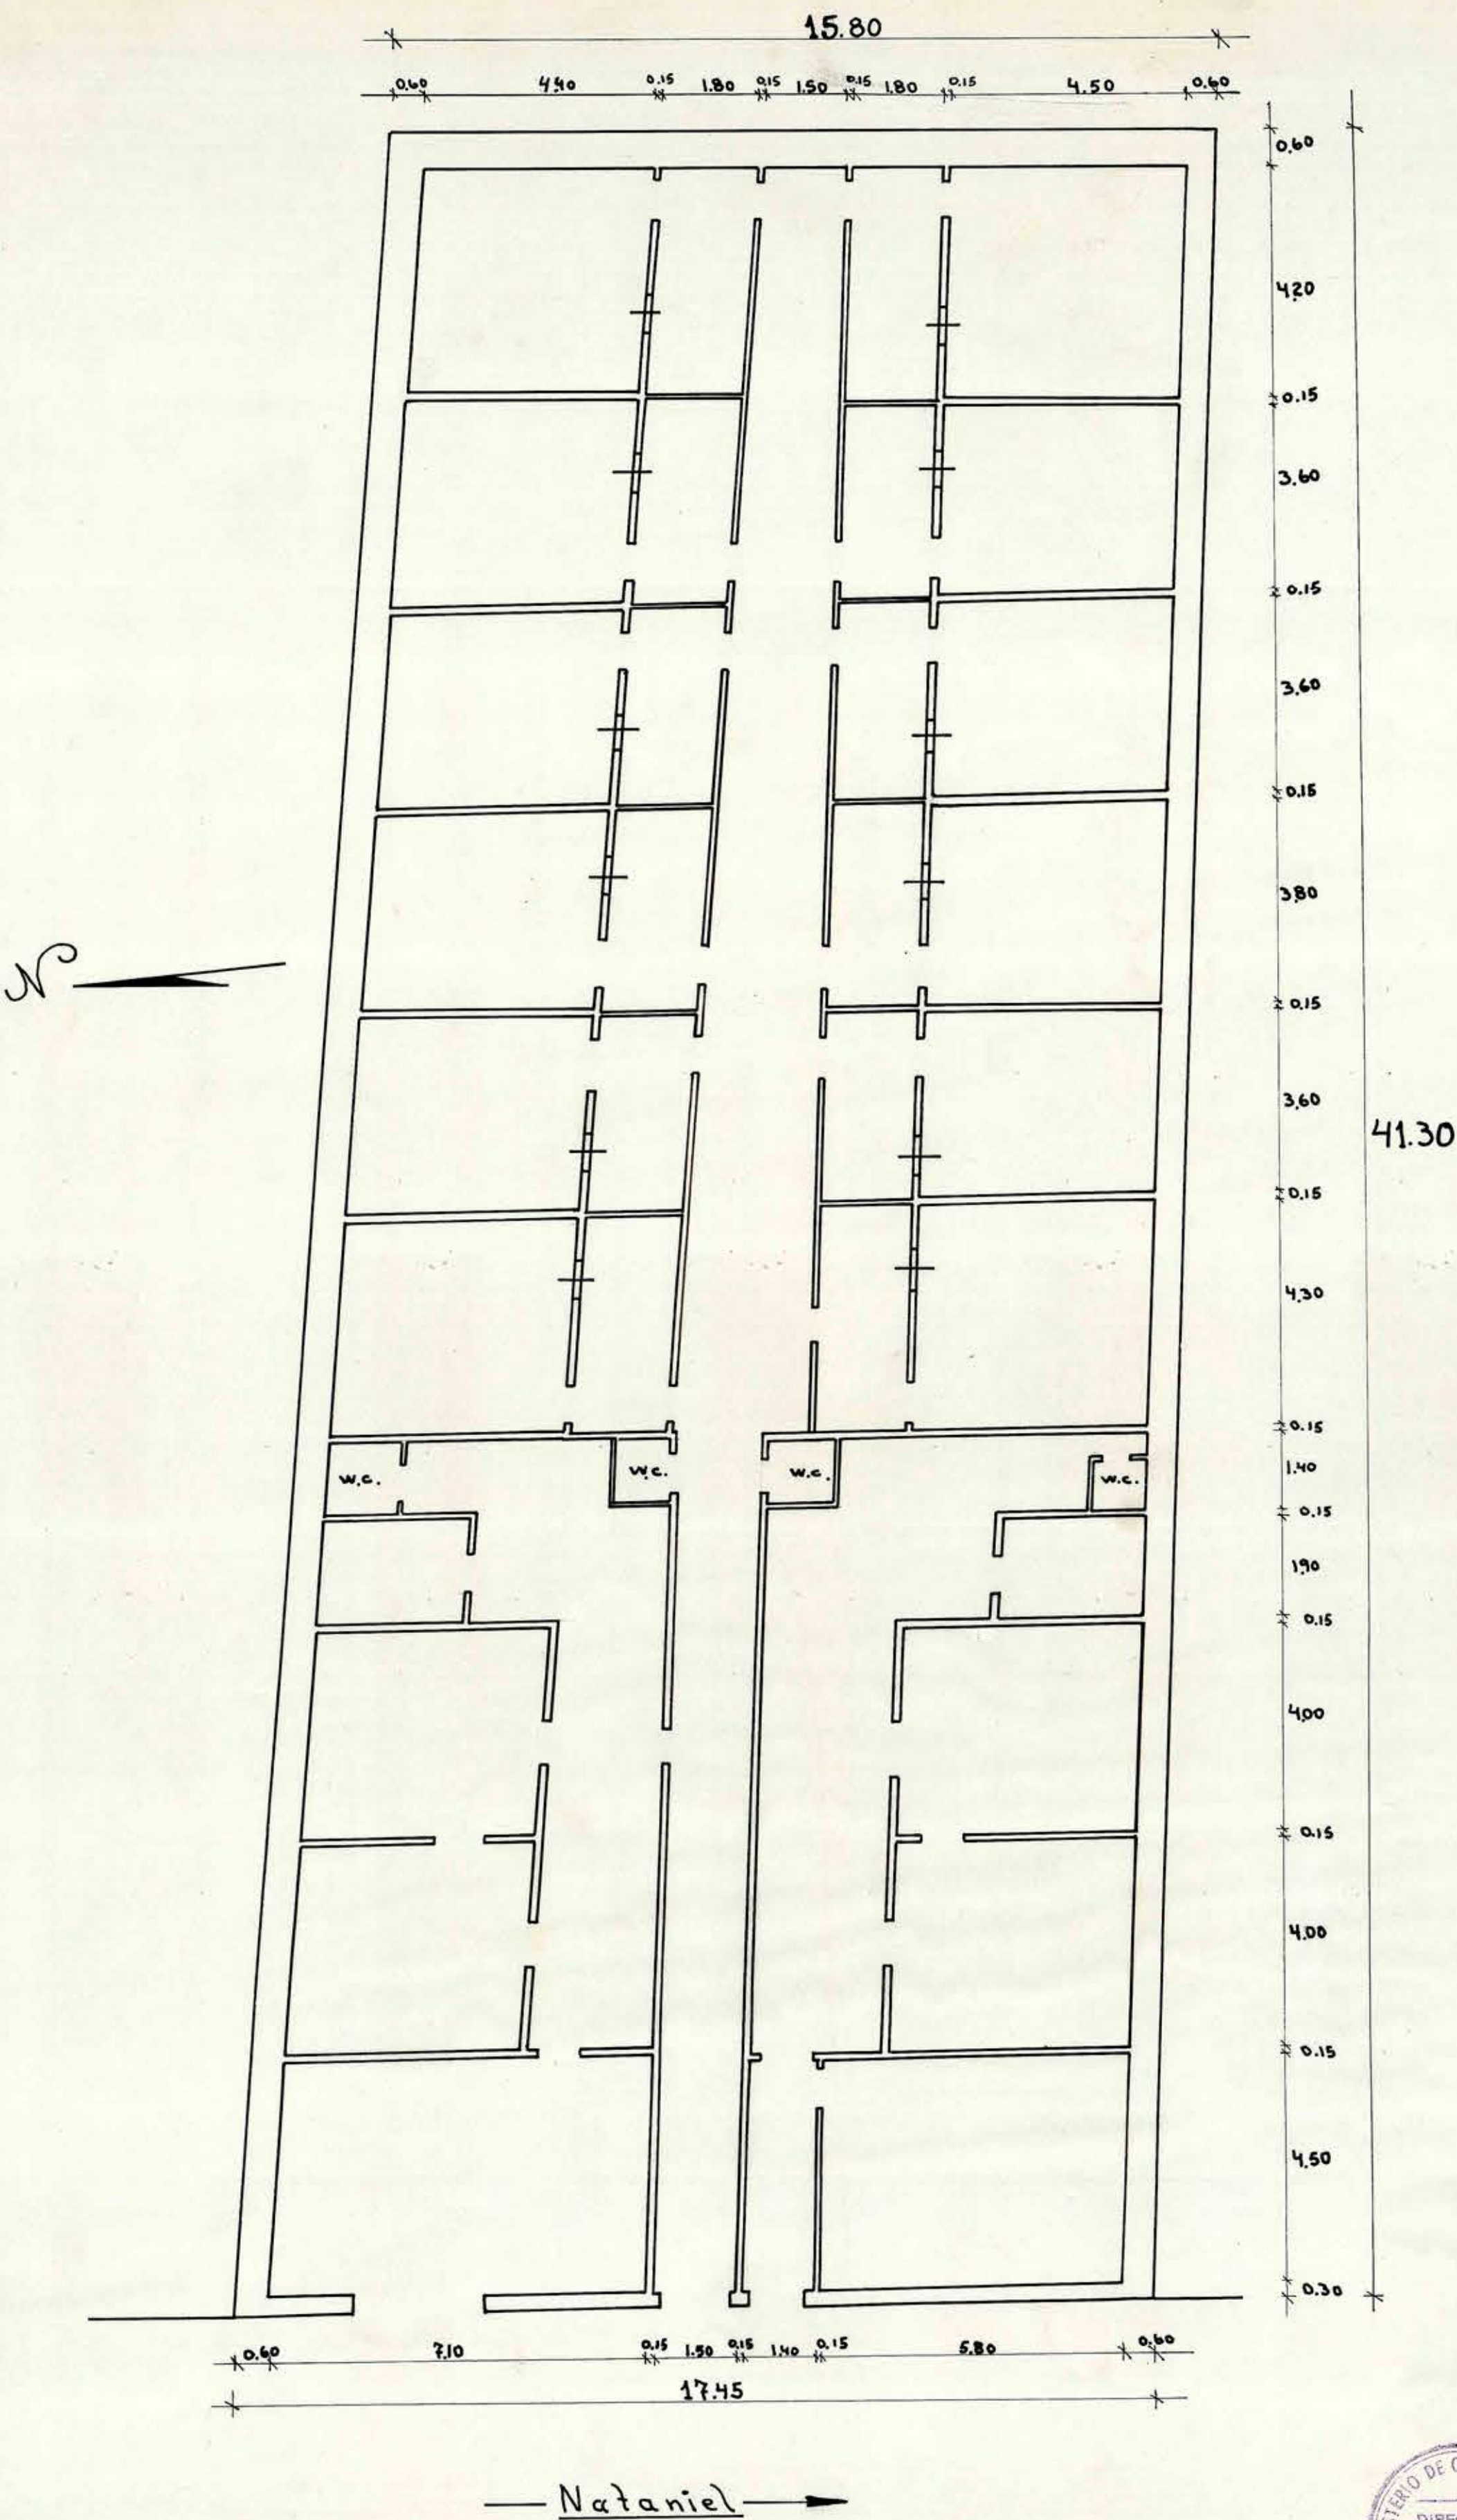

1- SET. 1966

1	Propiedad Fiscal Ubicada en calle Nataniel Nro 522-524-526 y 528. a Demoler
M.O.P. D.G.O.P. D.A. OF. PROV. STGO	Helio Lillo N. Arq. Prov. Sergio Bizet T. C. de E.
Agosto 1966	Planta Esc. 1:100

12-81-3.