
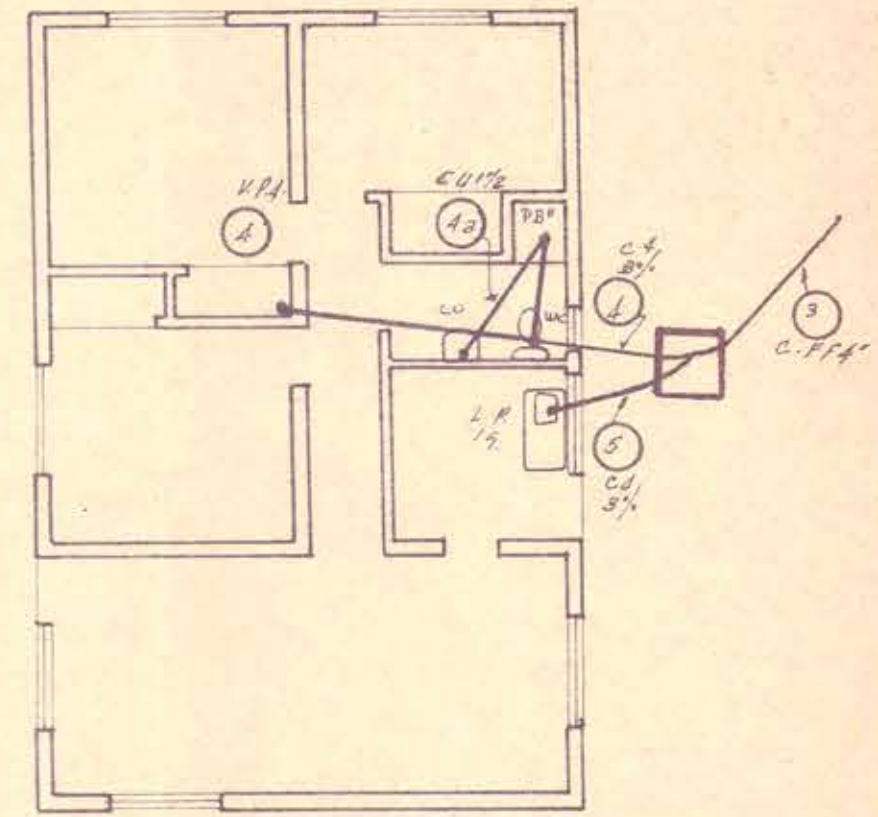
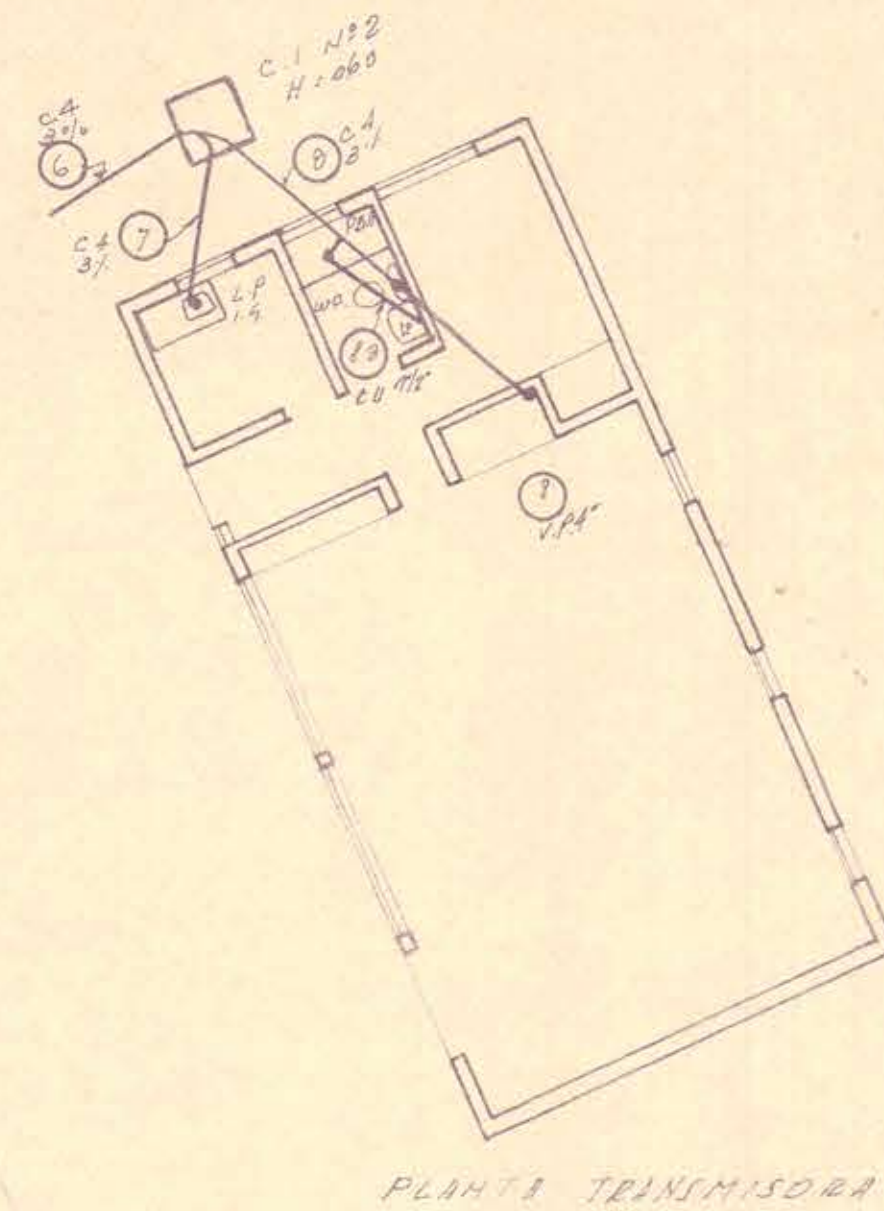


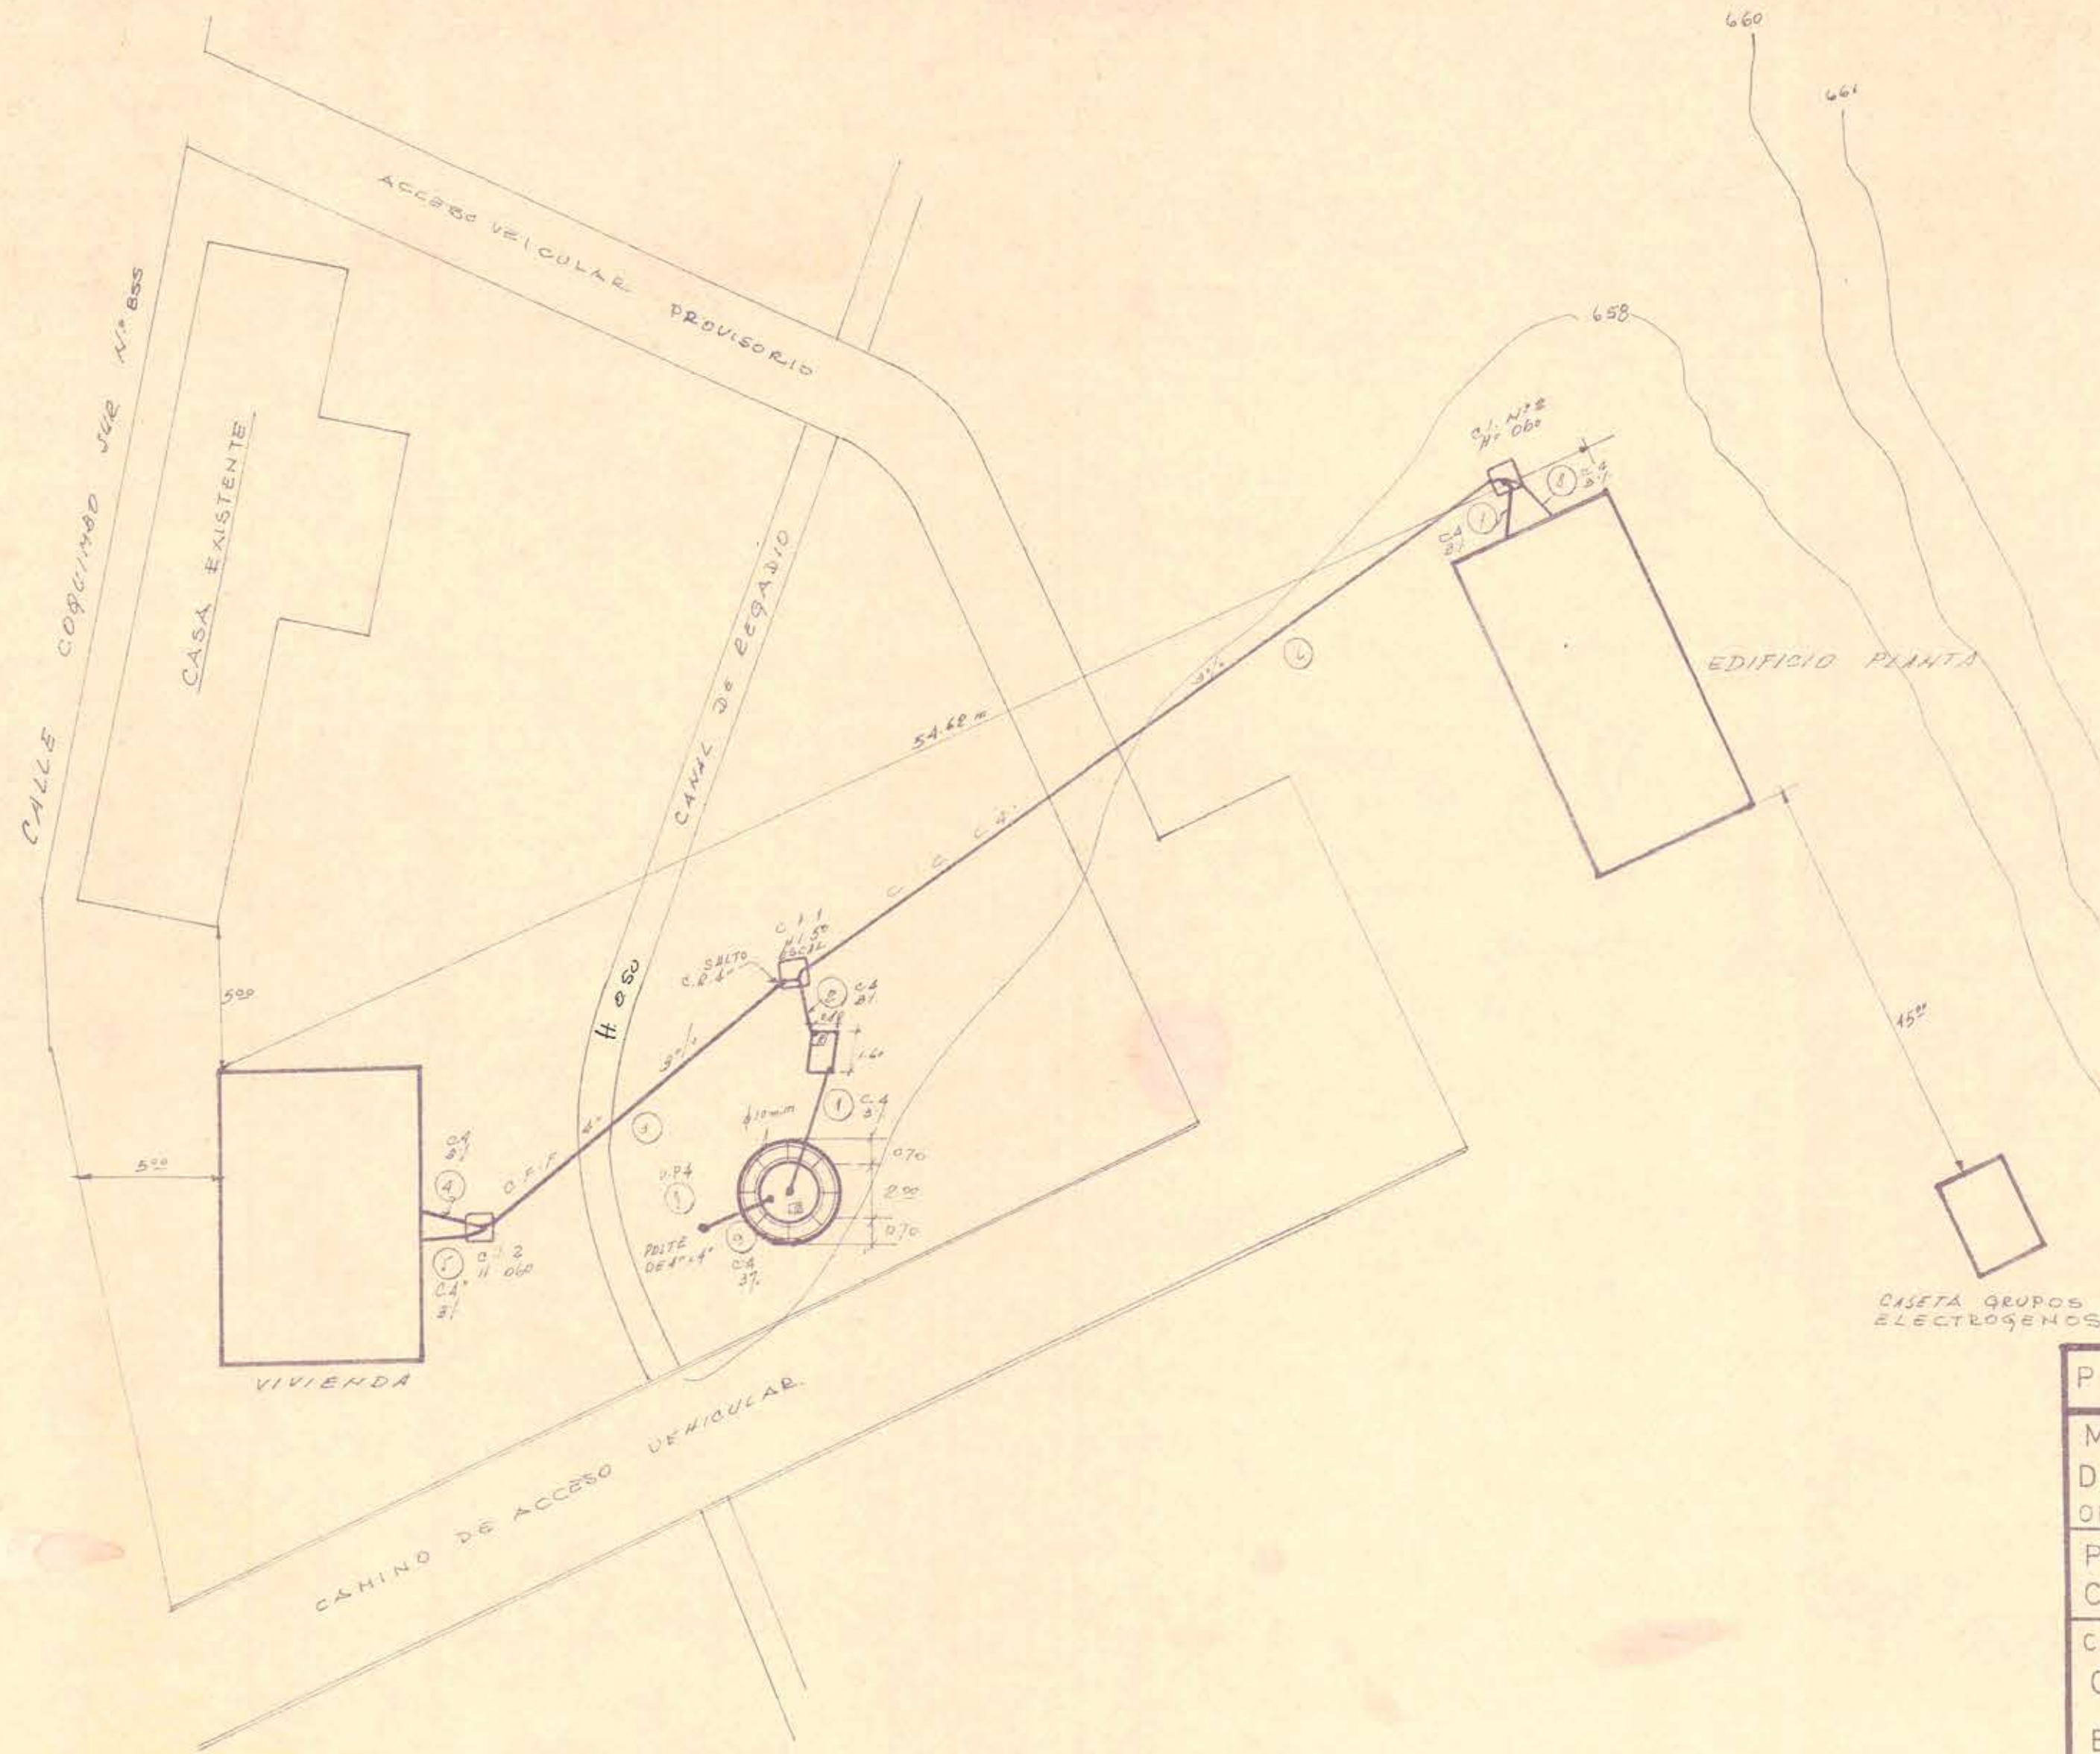

Original
6 MAR. 1970

EXENTO DE IMPUEST

VER PLANO N° 171099

PLANO DE ALCANTARILLADO	FIRMAS	DATOS	UBICACION	APROBACION
M.O.P.T. D.G.O.P. DIRECCION DE ARQUITECTURA OFICINA PROVINCIAL DE SANTIAGO PLANTA TRANSMISORA Y CASA RADIOOPERADOR CALLE COQUIMBO SUR N° 855 COMUNA COLINA ESCALAS 1:100 Y 1:200	VICENTE FERRAS ARQUITECTO JUAN POBLER ARQUITECTO	POSA SEPTICA CAP 40 PERSONAS LARGO AGUAS 1.60m ANCHO " 0.80m ALTO " 1.70m DIAM. POZO 2.00m PROP. 6.00m BROCAL 0.70m PARA EJECUTAR ESTO DEBE DEBE PRESENTAR INICIACION FIRMADA POR CONTRATISTA AUTORIZADO LA PROF. DEL DPO DEPENDI DE DEL INDICE DE ABRORC DEL TERRENO ARTIFACTOS 6 DIM. DEL DPO 0.35x0.75m	CAMINO ESHERALDA CAMINO PUBLICO CAMINO DE REGADÍO COMUNIDAD RURAL TAGLE MEUA	171099 bis ADMONICION CANTARILLAS 2-FEB-1970 APPROBACION DE PLANOS 196-FEB-1970 ADMINISTRADOR VALOR ARTIFACTOS 5/12 BOLETA N°