



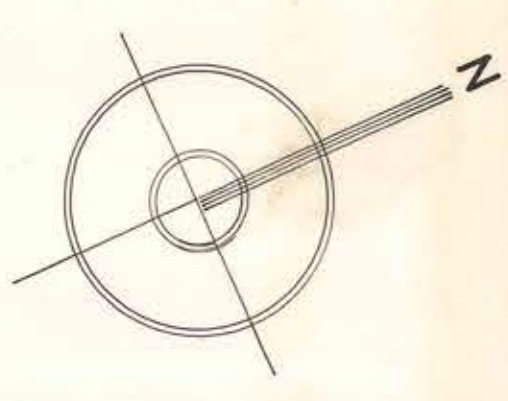

NOTA : TODAS LAS MEDIDAS SERAN RECTIFICADAS EN OBRA.

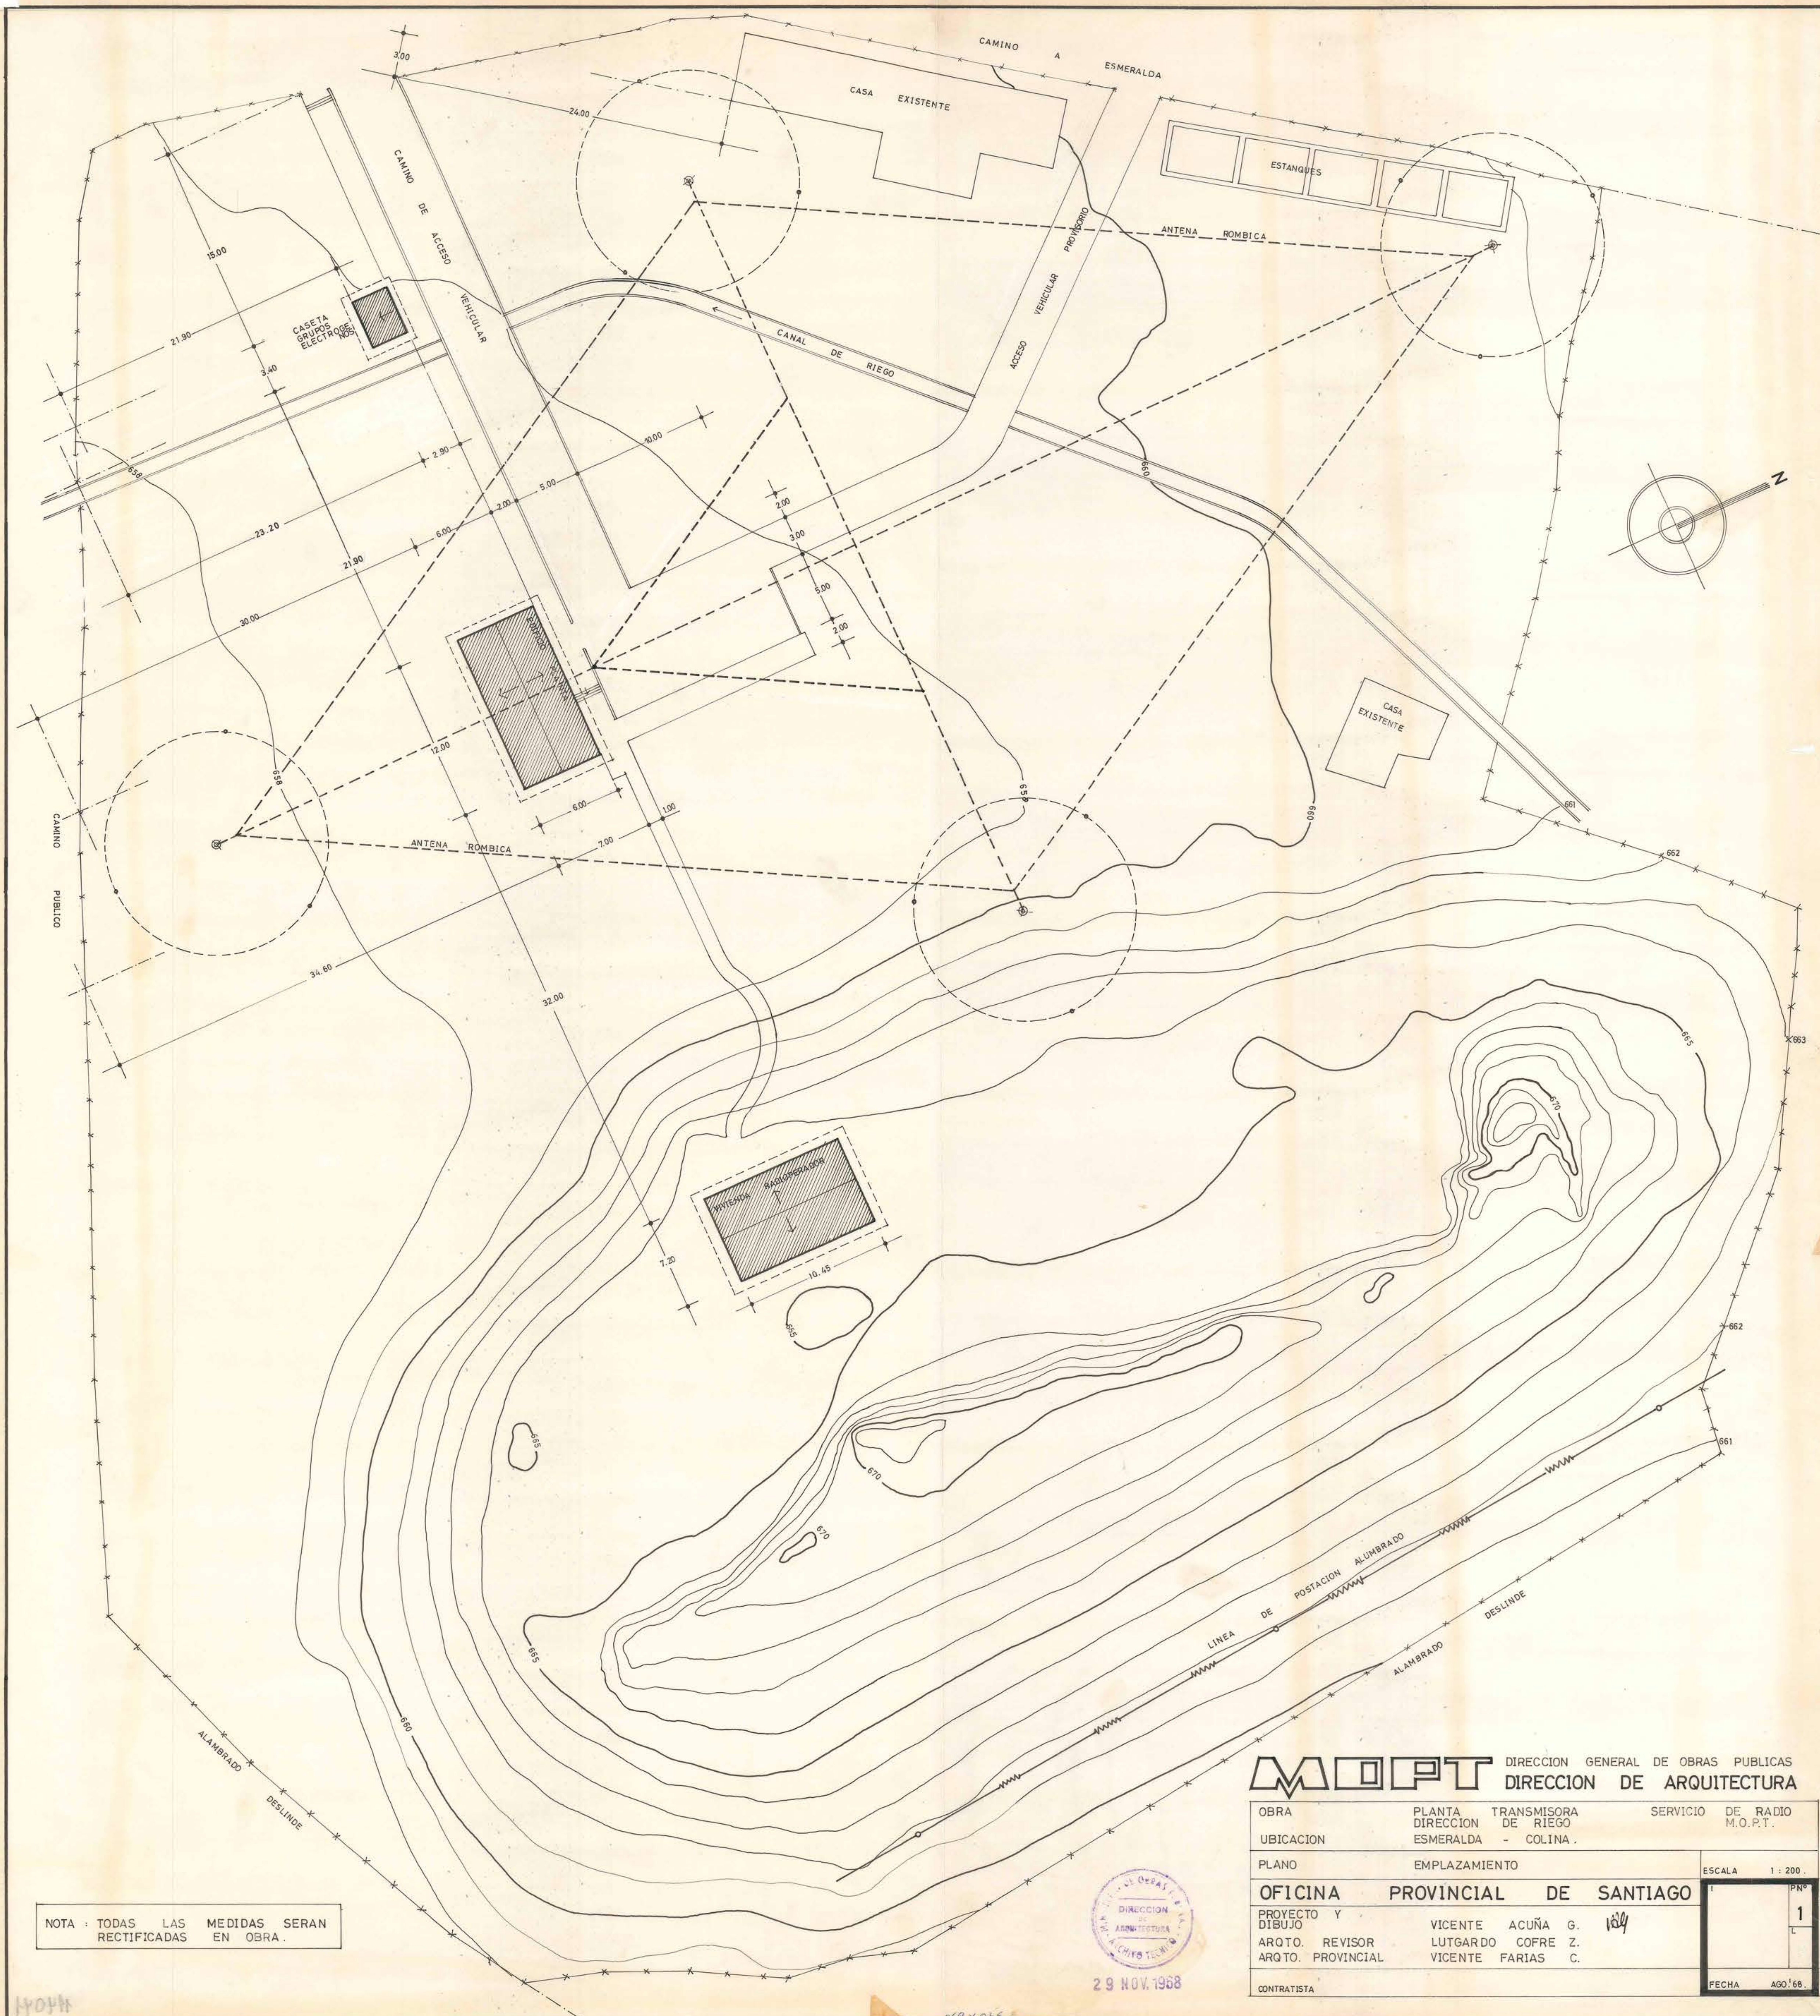

MOPT DIRECCION GENERAL DE OBRAS PUBLICAS
DIRECCION DE ARQUITECTURA

OBRA	PLANTA	TRANSMISORA	SERVICIO	DE RADIO
UBICACION	DIRECCION	DE RIEGO	ESMERALDA	M.O.P.T.
	- COLINA .			
PLANO	EMPLAZAMIENTO			ESCALA 1 : 200 .
OFICINA	PROVINCIAL	DE	SANTIAGO	
PROYECTO Y DIBUJO	VICENTE ACUÑA G.	104		
ARQTO. REVISOR	LUTGARDO COFRE Z.			
ARQTO. PROVINCIAL	VICENTE FARIAS C.			
CONTRATISTA				FECHA AGO. 68 .