

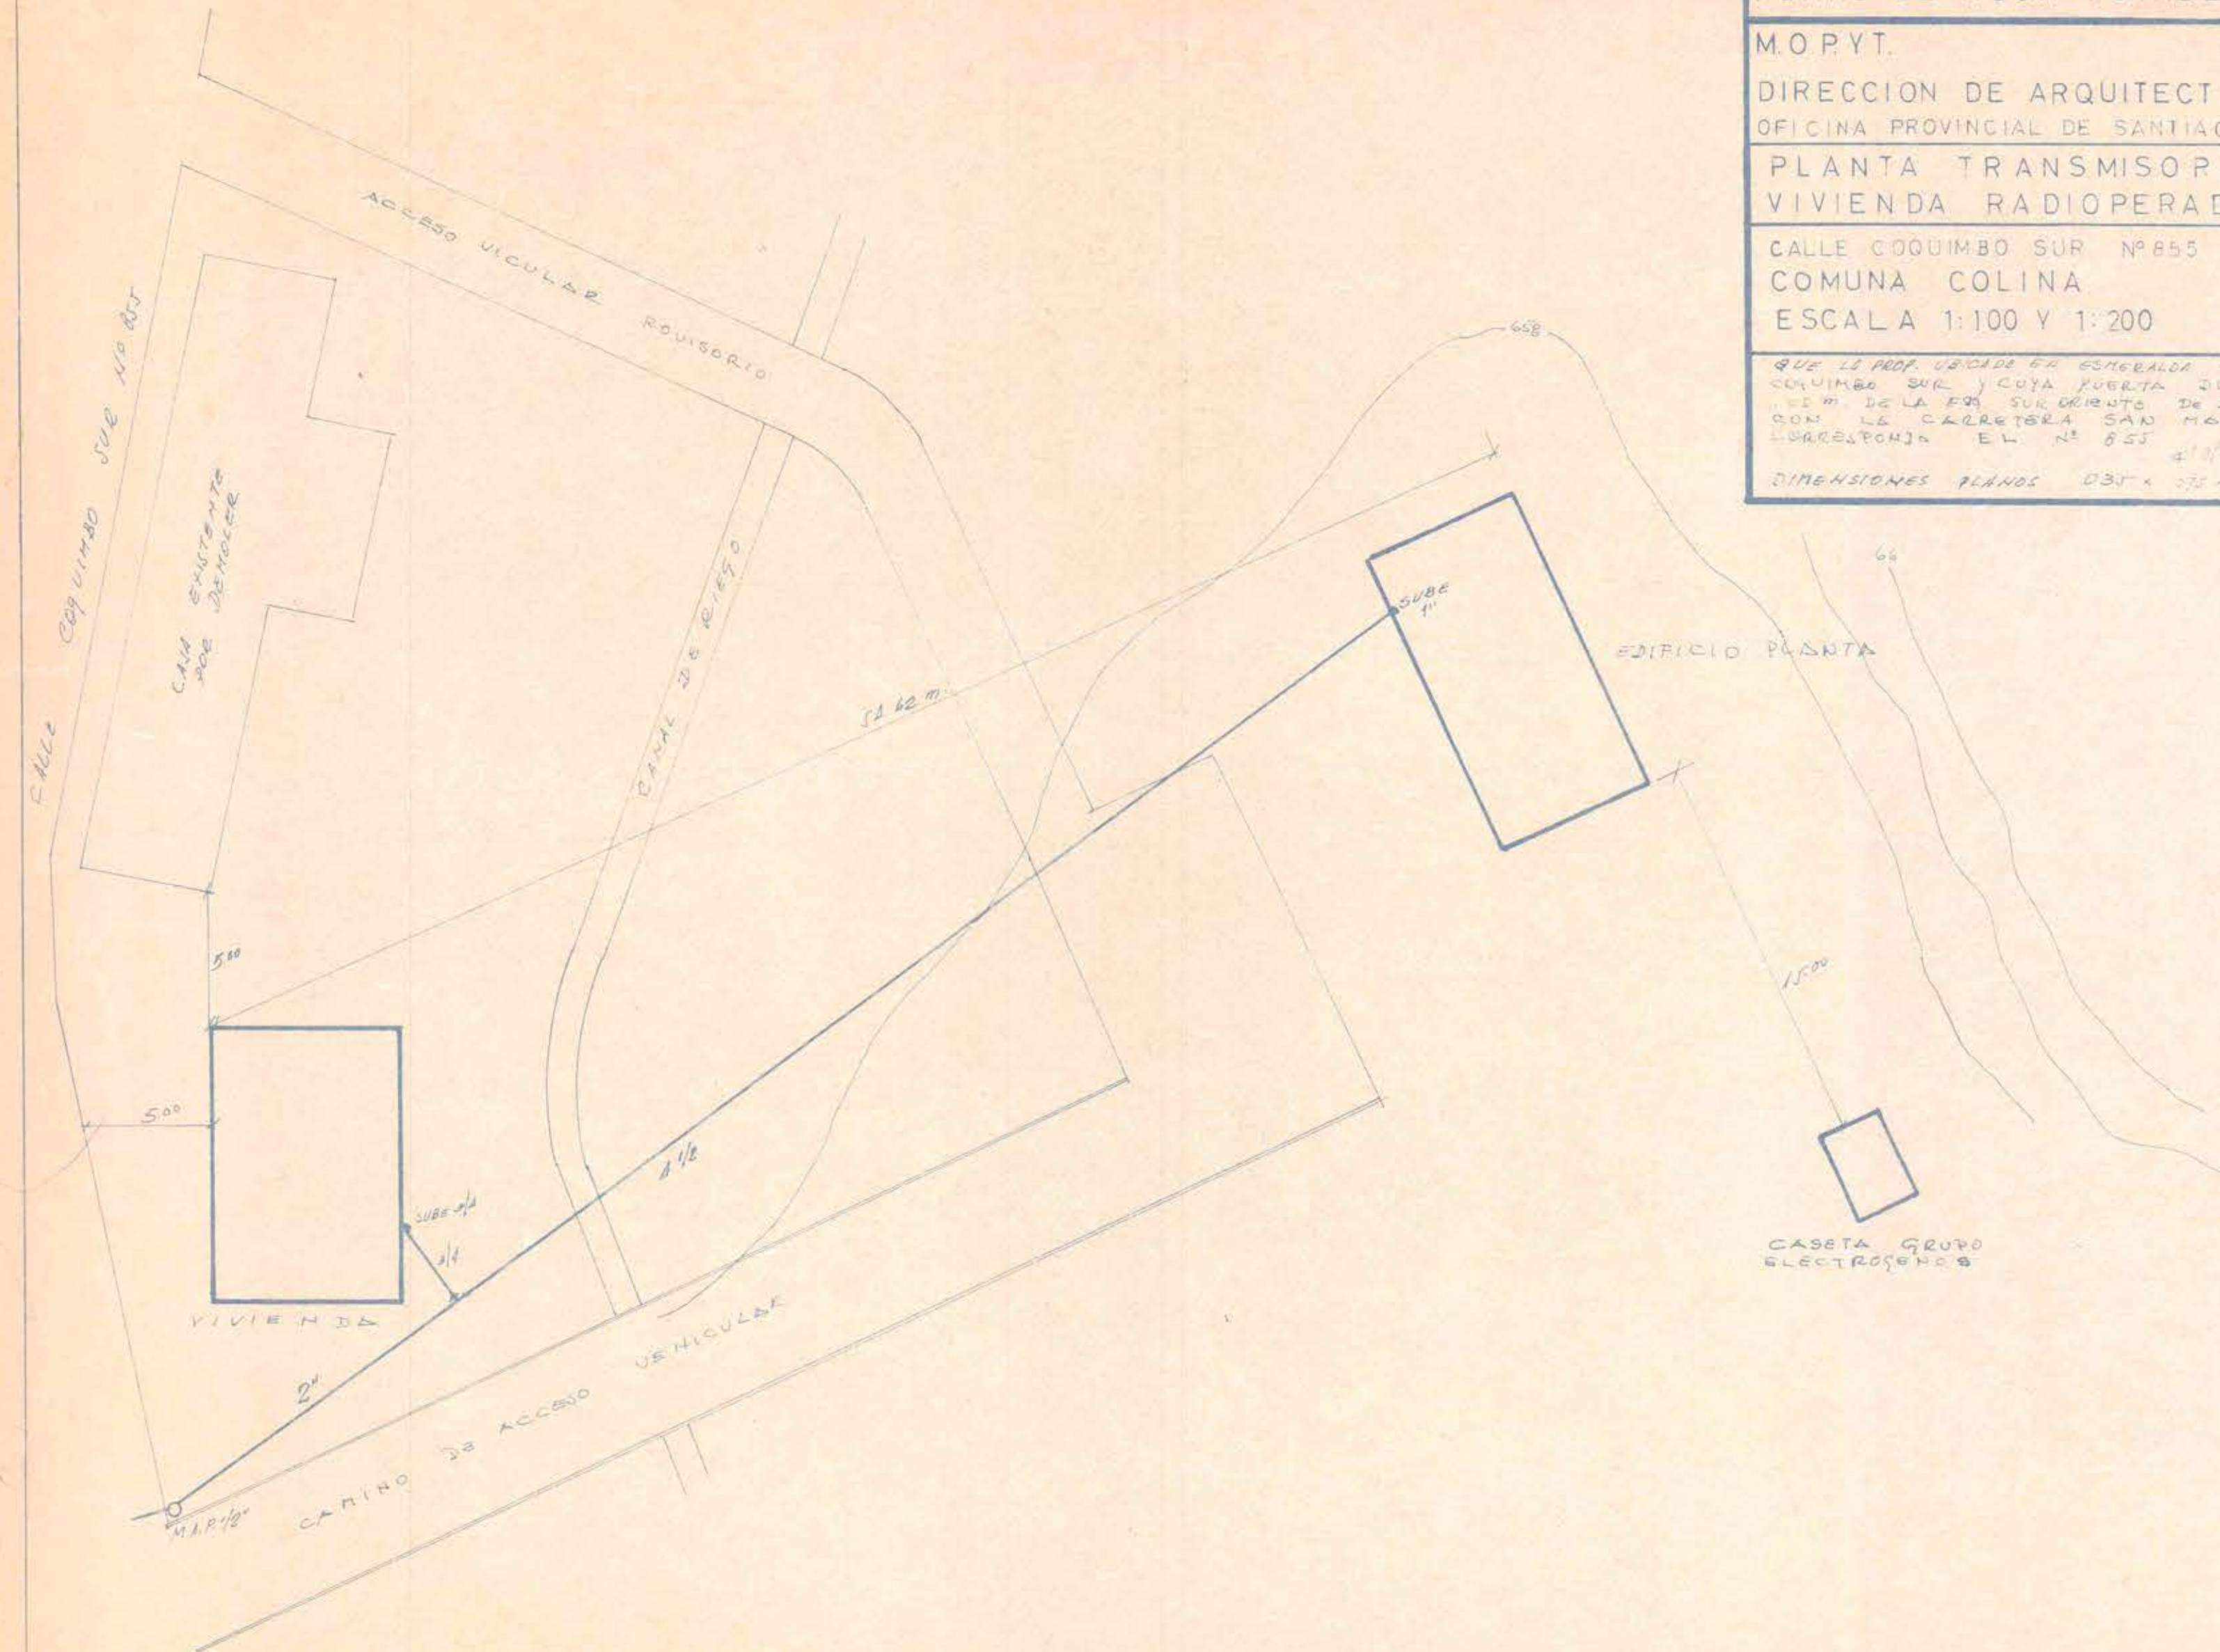
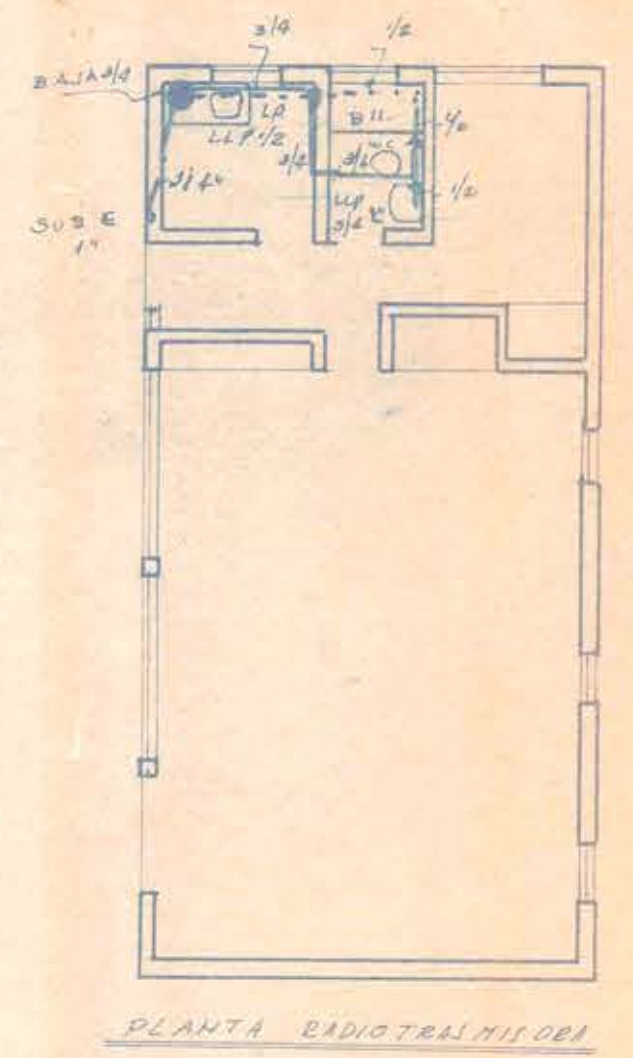


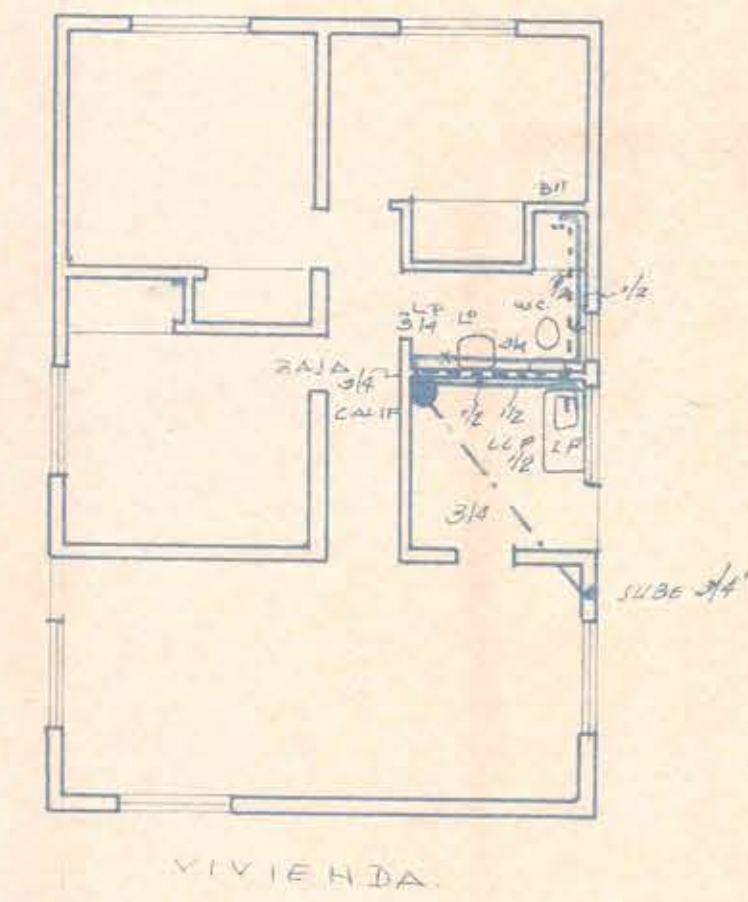

PLANO DE AGUA POTABLE	FIRMAS	UBICACION	APROBACION	PLANO N°
M.O.P.Y.T. D.G.O.P. DIRECCION DE ARQUITECTURA OFICINA PROVINCIAL DE SANTIAGO	<i>Vicente Fariar</i> VICENTE FARIAR ARQUITECTO PROVINCIAL			
PLANTA TRANSMISORA VIVIENDA RADIOOPERADOR	<i>Juan Poblete</i> JUAN POBLETE ARQUITECTO			
CALLE COQUIMBO SUR N° 855 COMUNA COLINA ESCALA 1:100 Y 1:200	<i>Orsiles Carlini</i> ORSILES CARLINI INGENIERO N° 135 (13) PLANOS N° 1806			
QUE LA PROP. UBICADA EN ESMERALDA CALLE COQUIMBO SUR Y CUYA PUERTA DISTA 115 M. DE LA EDA. SUR ORIENTE DE DIGNA CALLE CON LA CARRETERA SAN MARTIN LE CORRESPONJA EL N° 855				
DIMENSIONES PLANOS 0.37 x 0.75 m. 0.25				

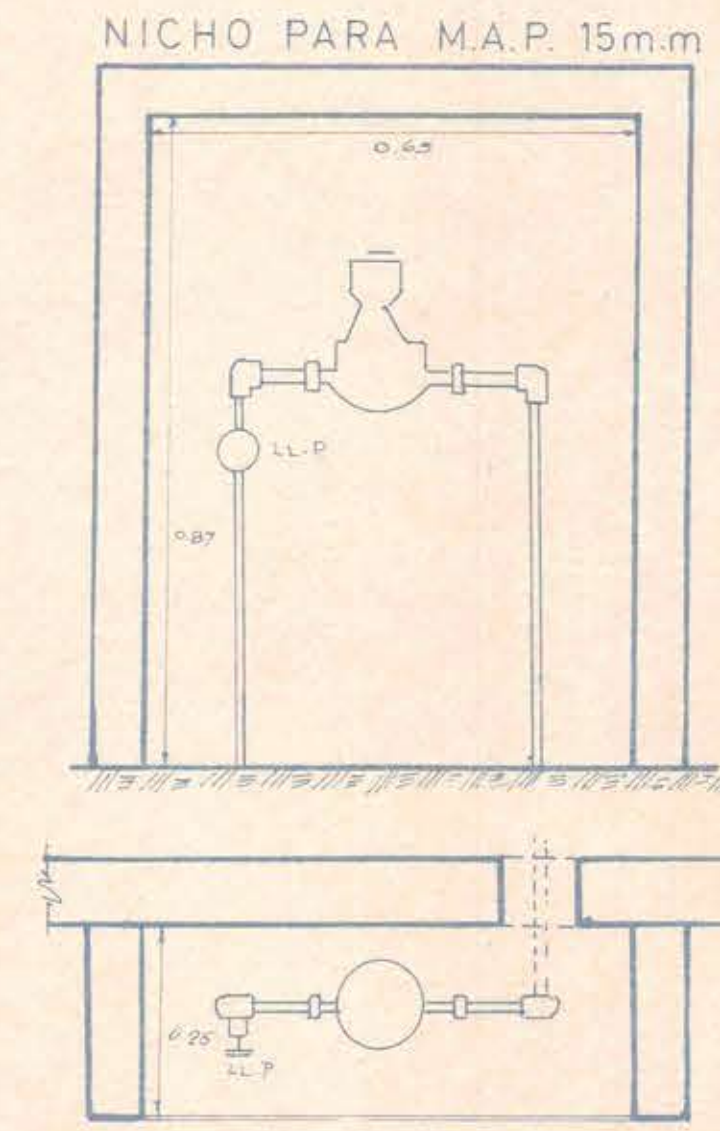

NO SE COLOCARA EL SERVICIO SI NO
ESTA CONSTRUIDO EL NICHOS Y EJECUTADA
LA PASATA DE CEMENTO PASADA DE 0.10
M. DE DIAMETRO A OZO BAJO NIVEL VEREDA
LAS MEDIDAS SON LAS INDICADAS EN
EL P.T. DETALLE

VICENTE FARIAR
ARQUIT. I.C.A. N°