


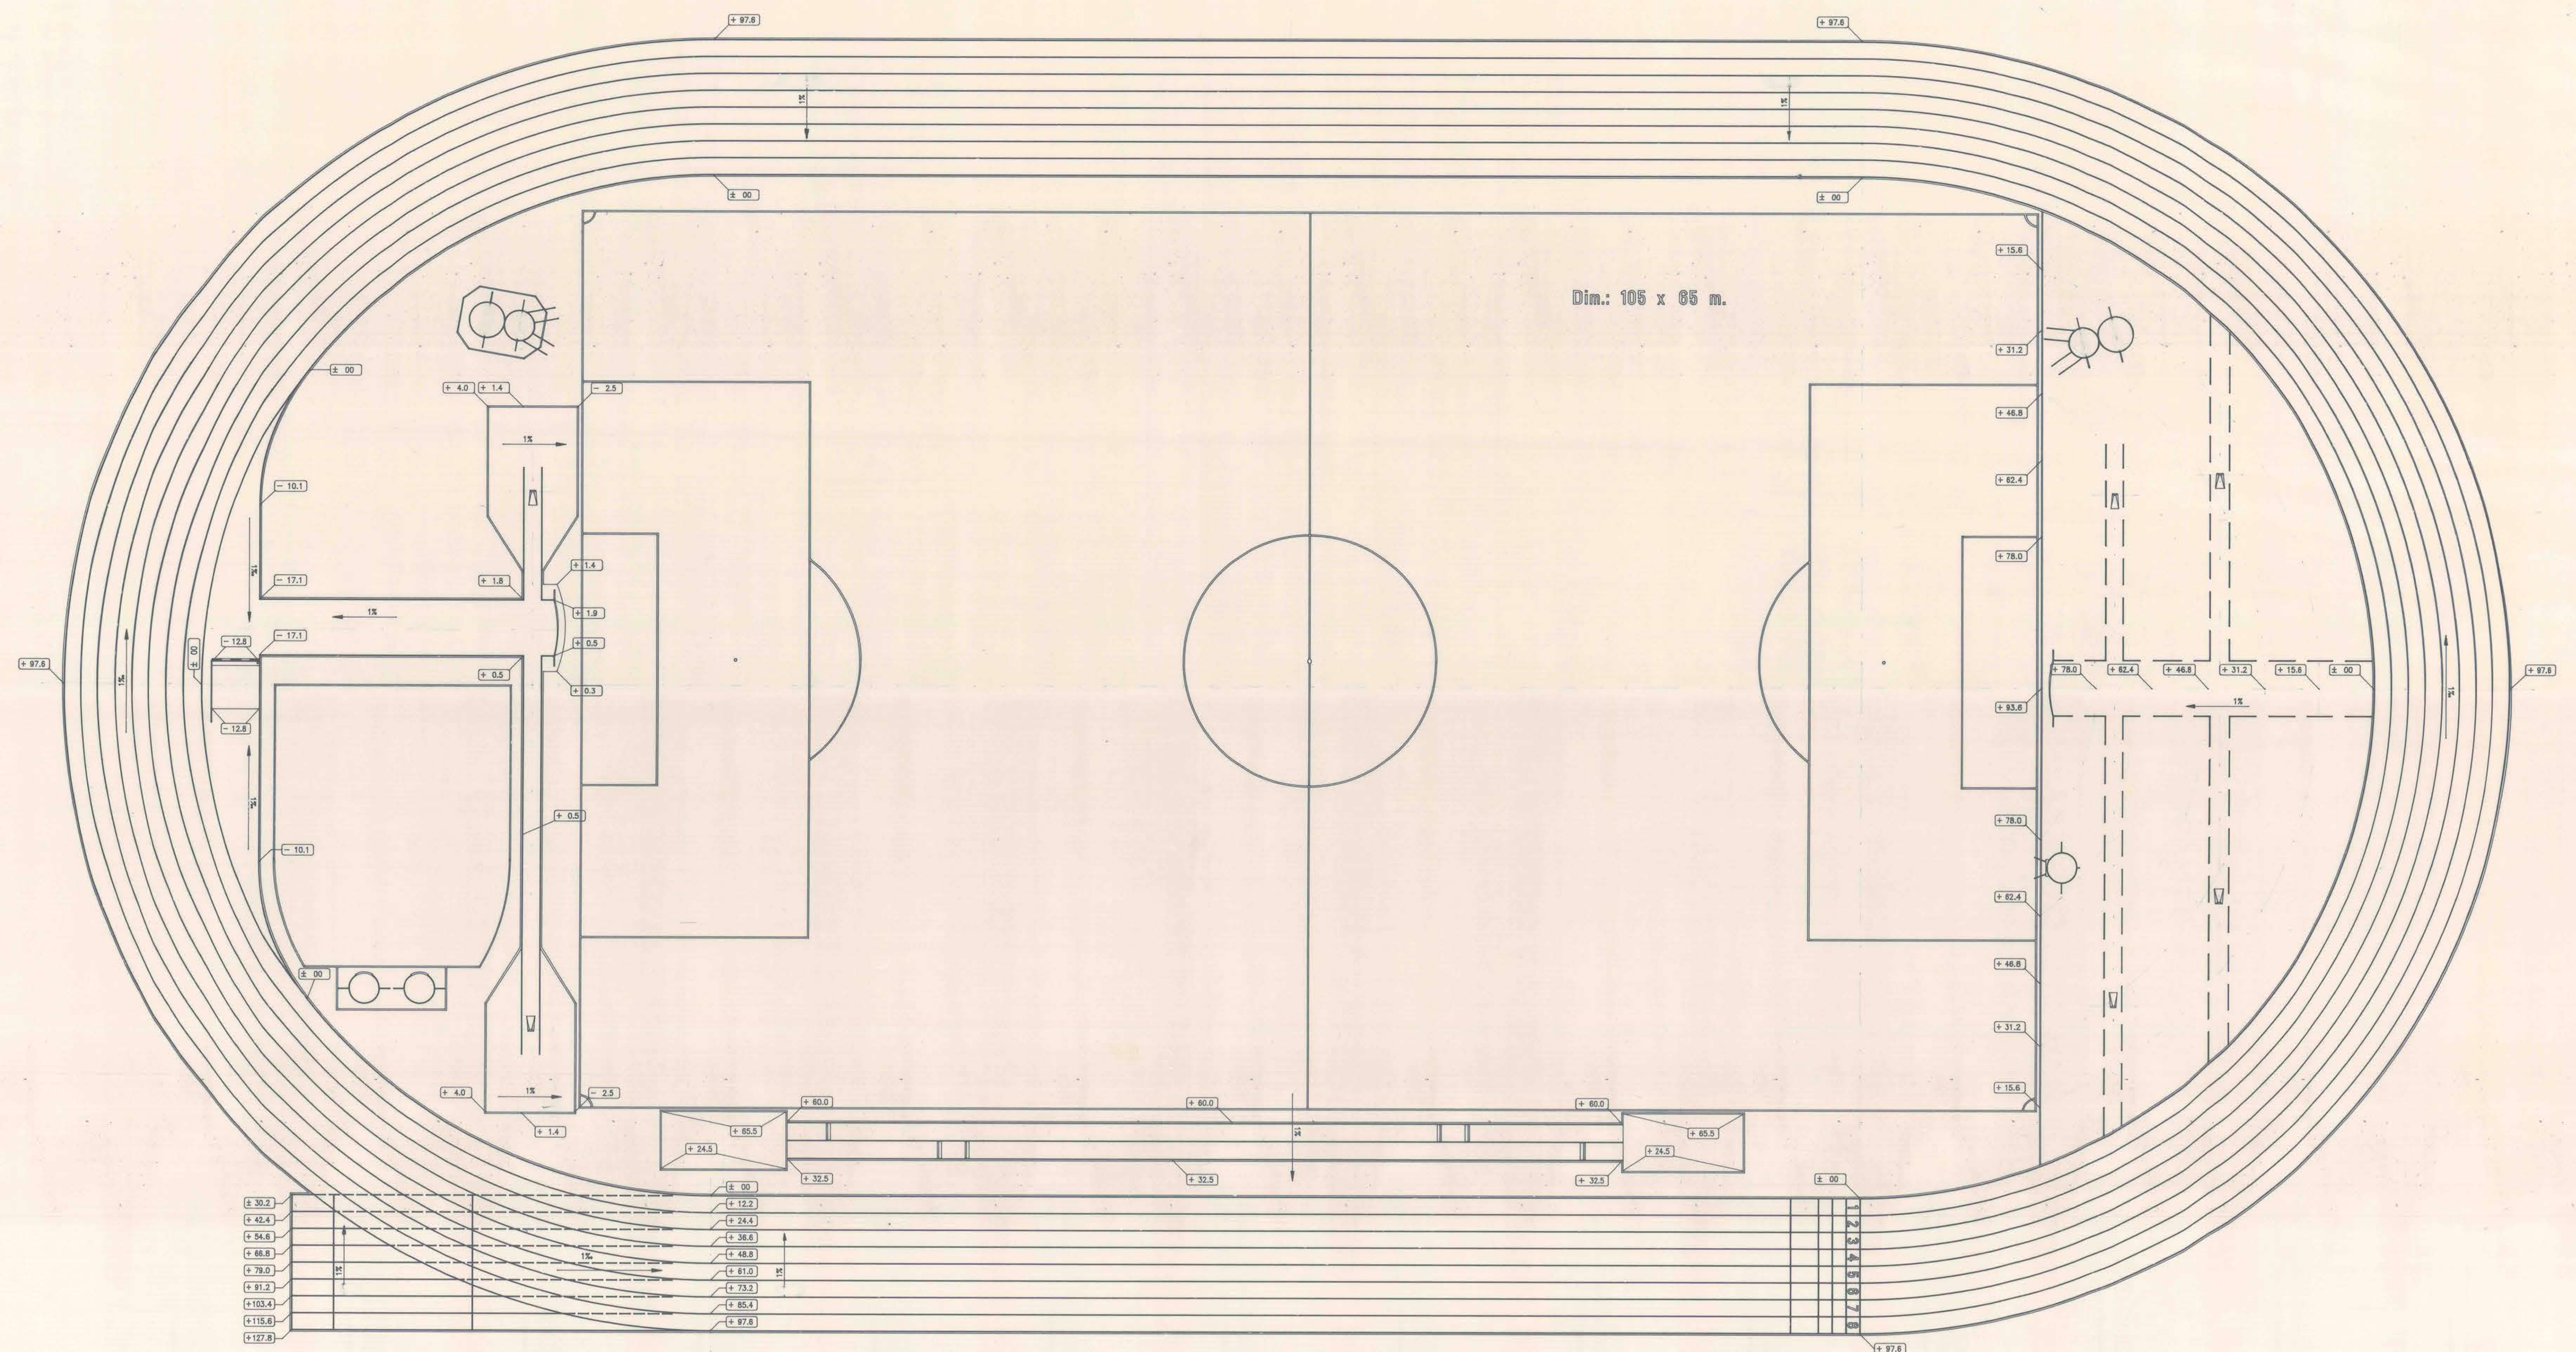

DIRECCION GENERAL DE DEPORTES Y RECREACION COORDINACION DE DEPORTES Y RECREACION		
	DESCRIPCION PISTA de ATLETISMO en TEMUCO CAMPOS de DEPORTES HERNANDEZ PLANTA GENERAL - TOPOGRAFICO -	PLANO NUMERO 11405
	PROYECTO 	FECHA 11/4/05
DISEÑADO [Signature]	ESCALA 1: 200	PLOT [Signature]