
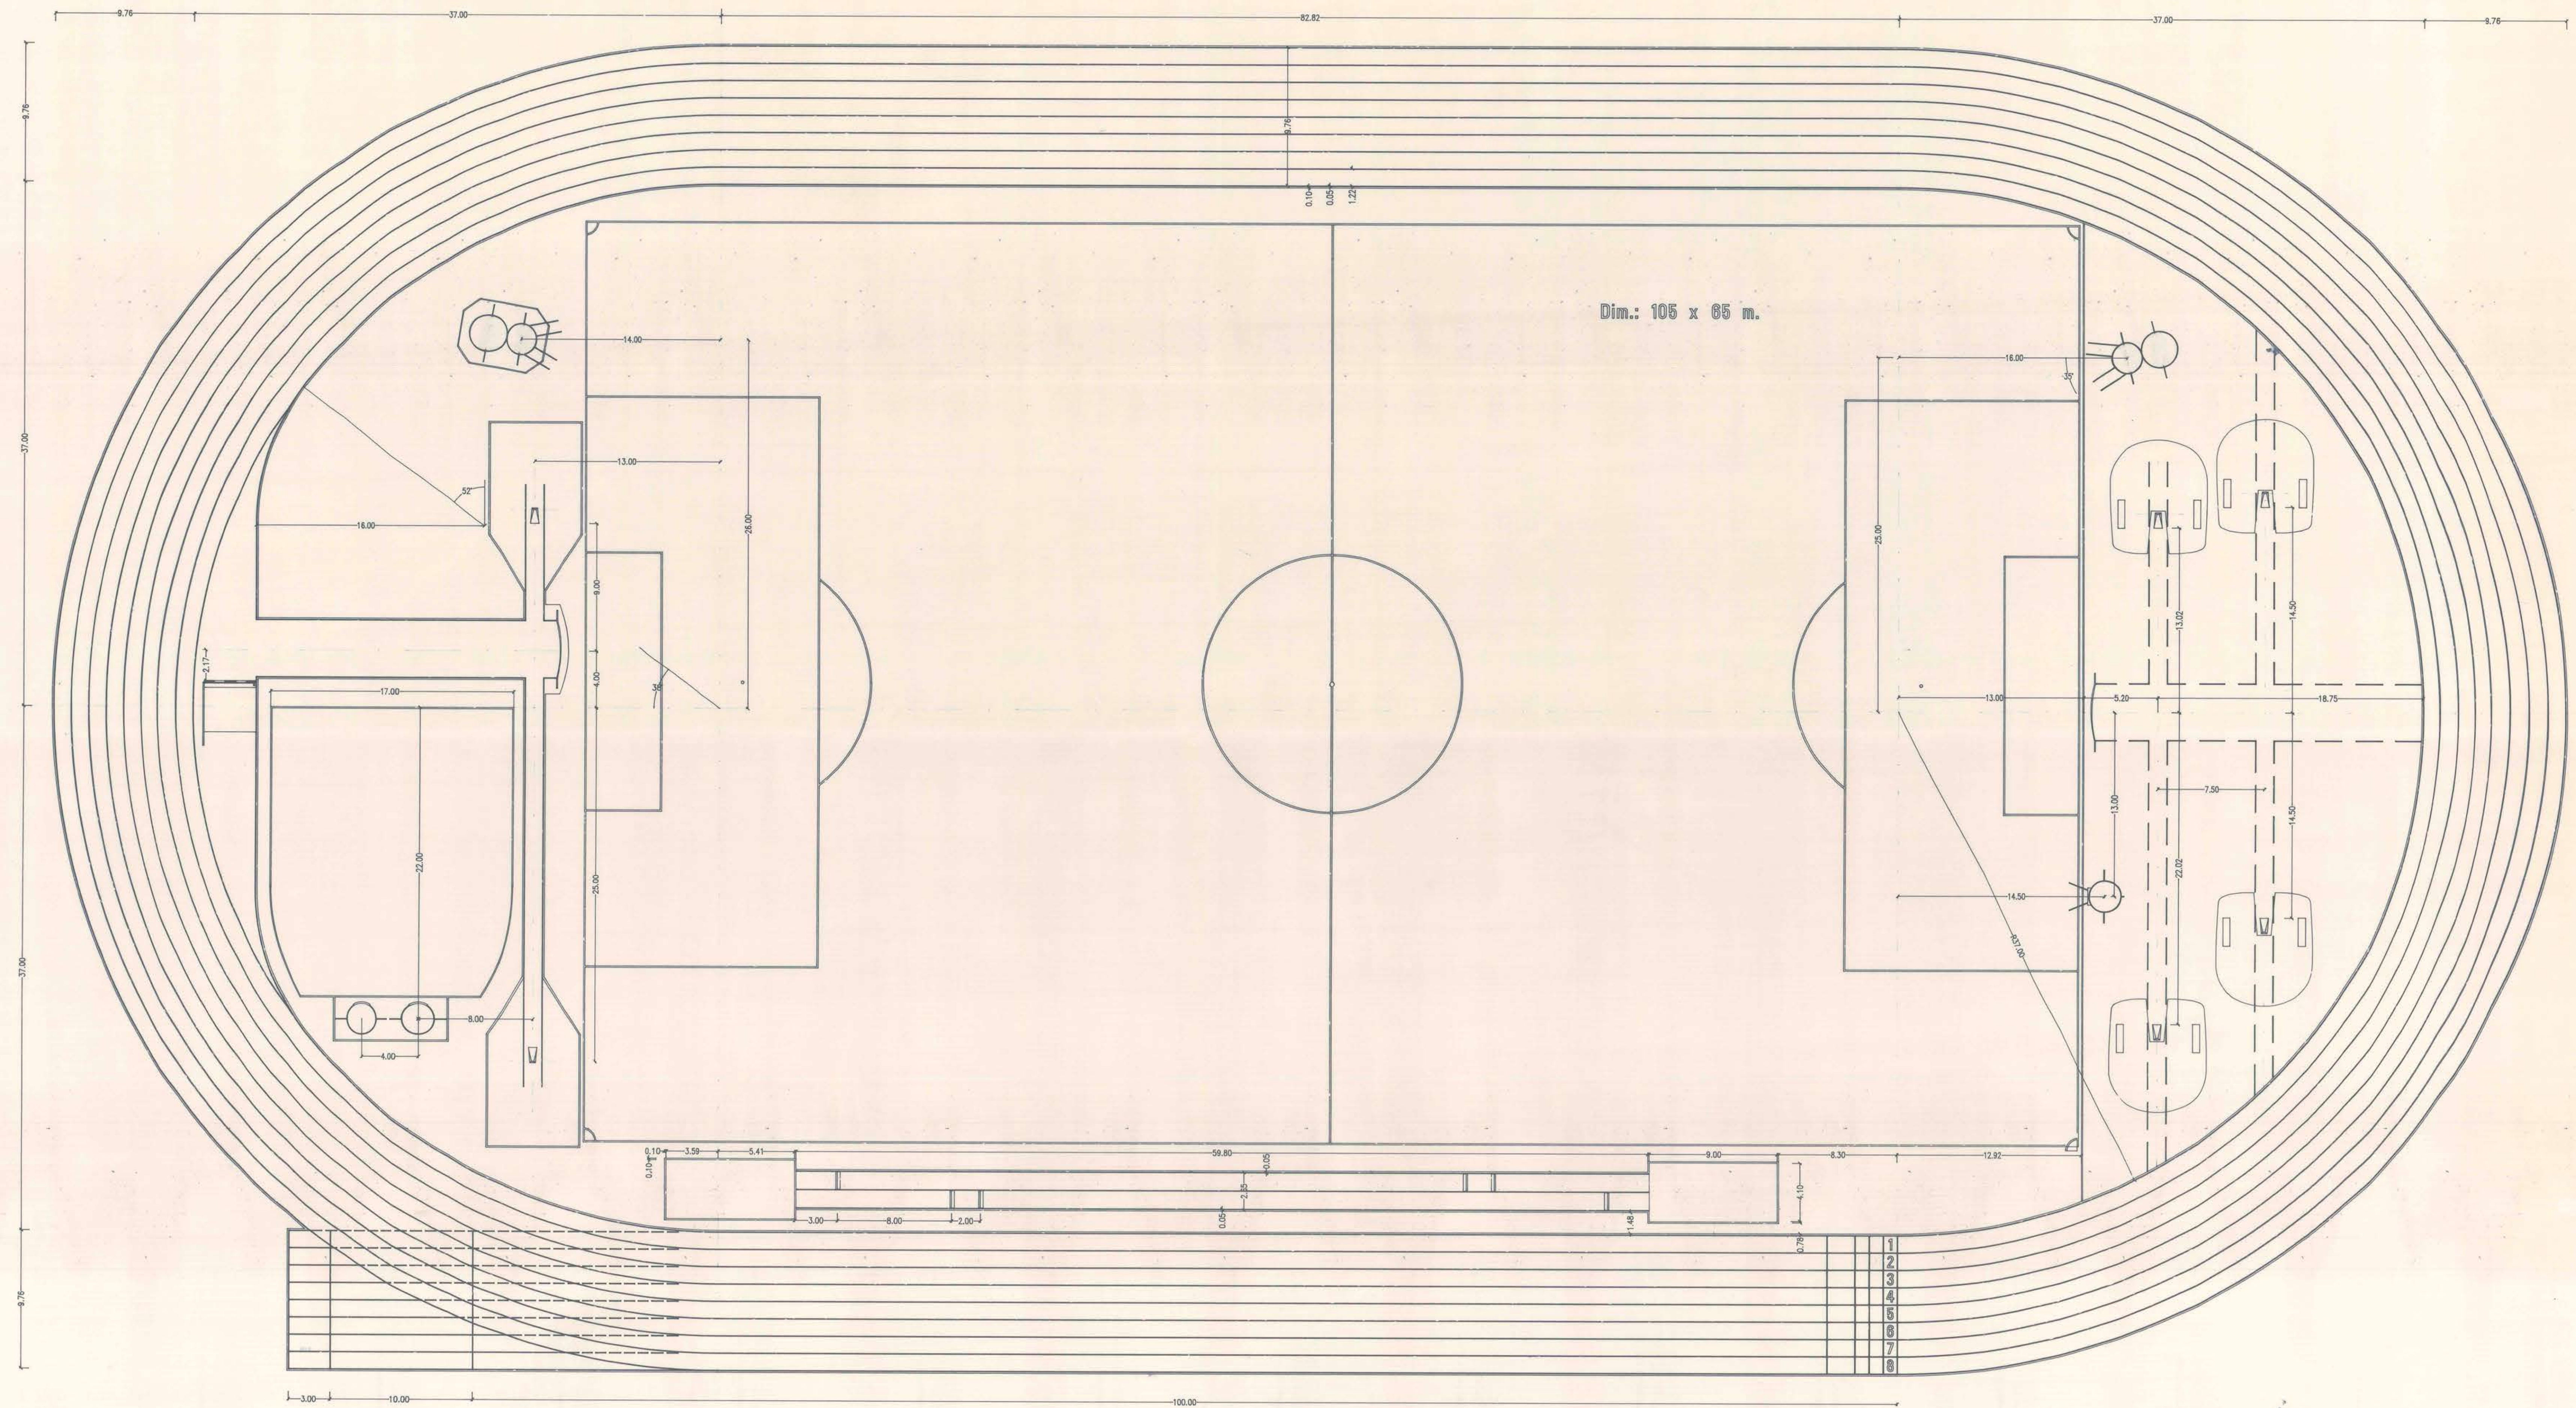
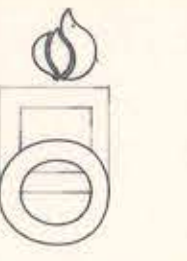


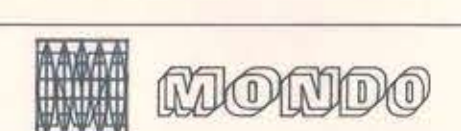

DIRECCION GENERAL DE DEPORTES Y RECREACION COORDINACION DE DEPORTES Y RECREACION		
	DESCRIPCION PISTA de ATLETISMO en TIEMPUO CAMPOS de DEPORTES NIENOL PLANTA GENERAL - COTAS -	PLANO NUMERO
	PROYECTO 	FECHA
DISEÑADO	ESCALA 1 : 200	FECHA