

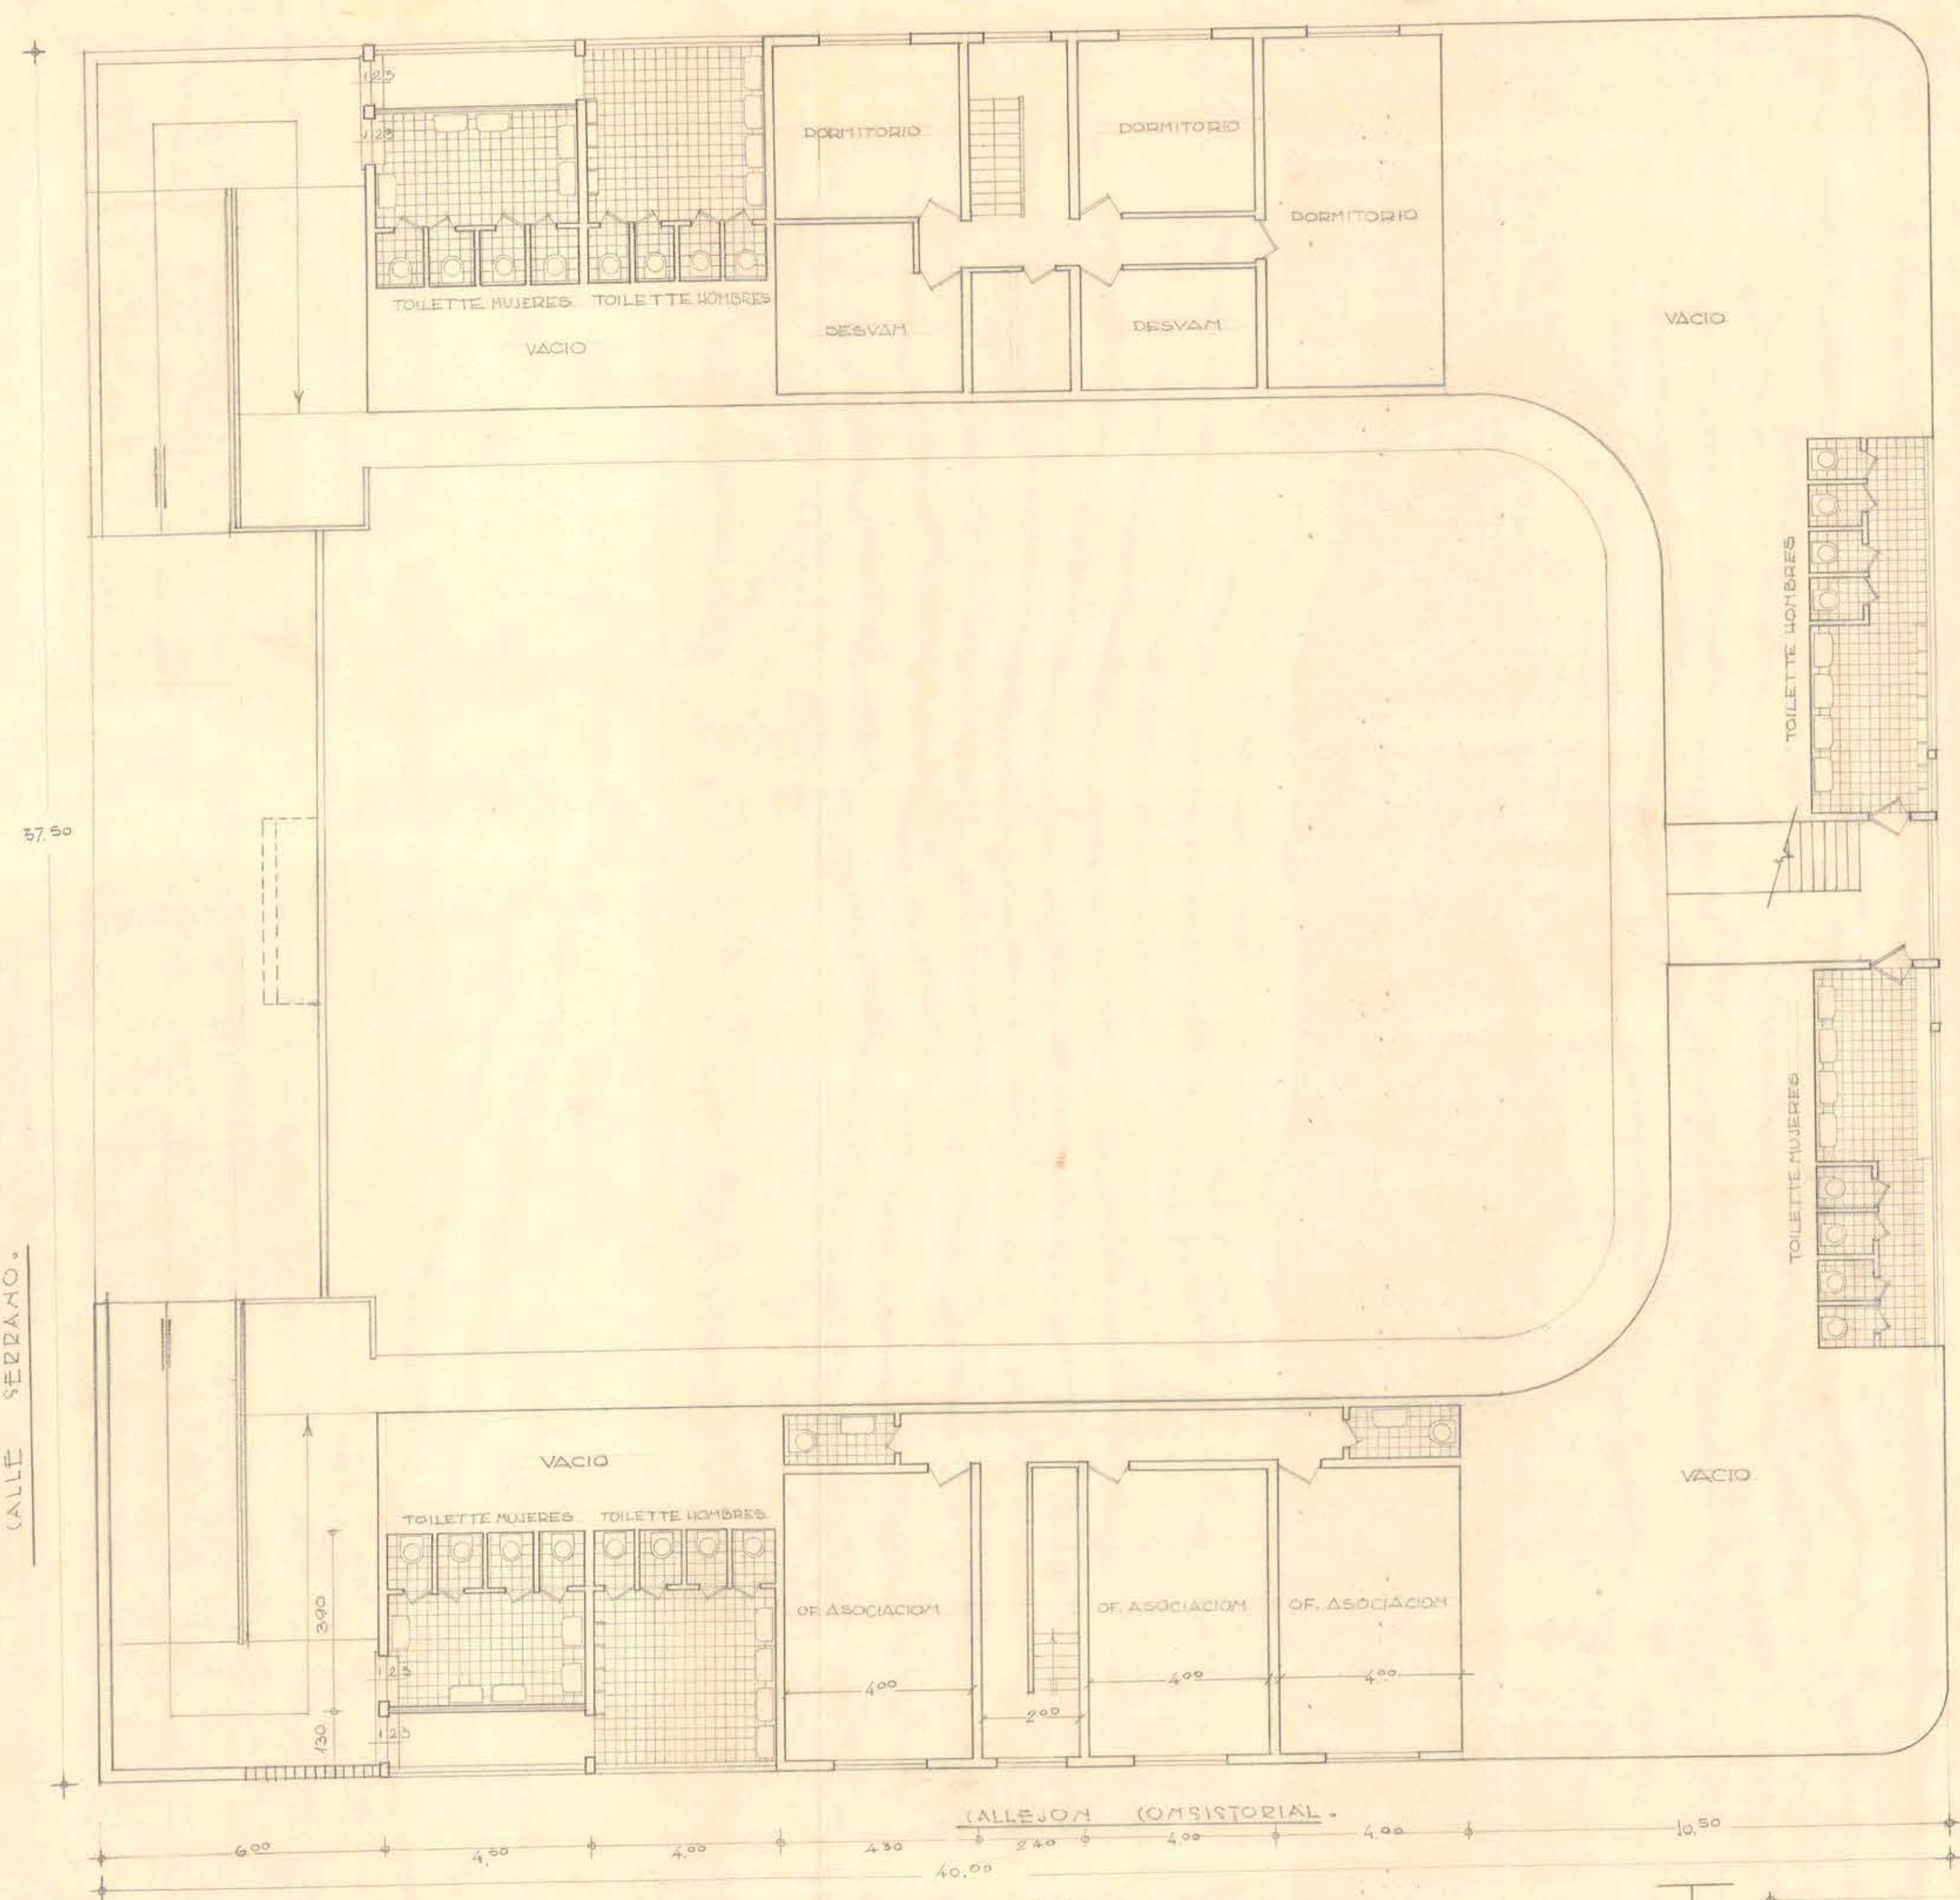



CALLEJON ANTIGUO MERCADO

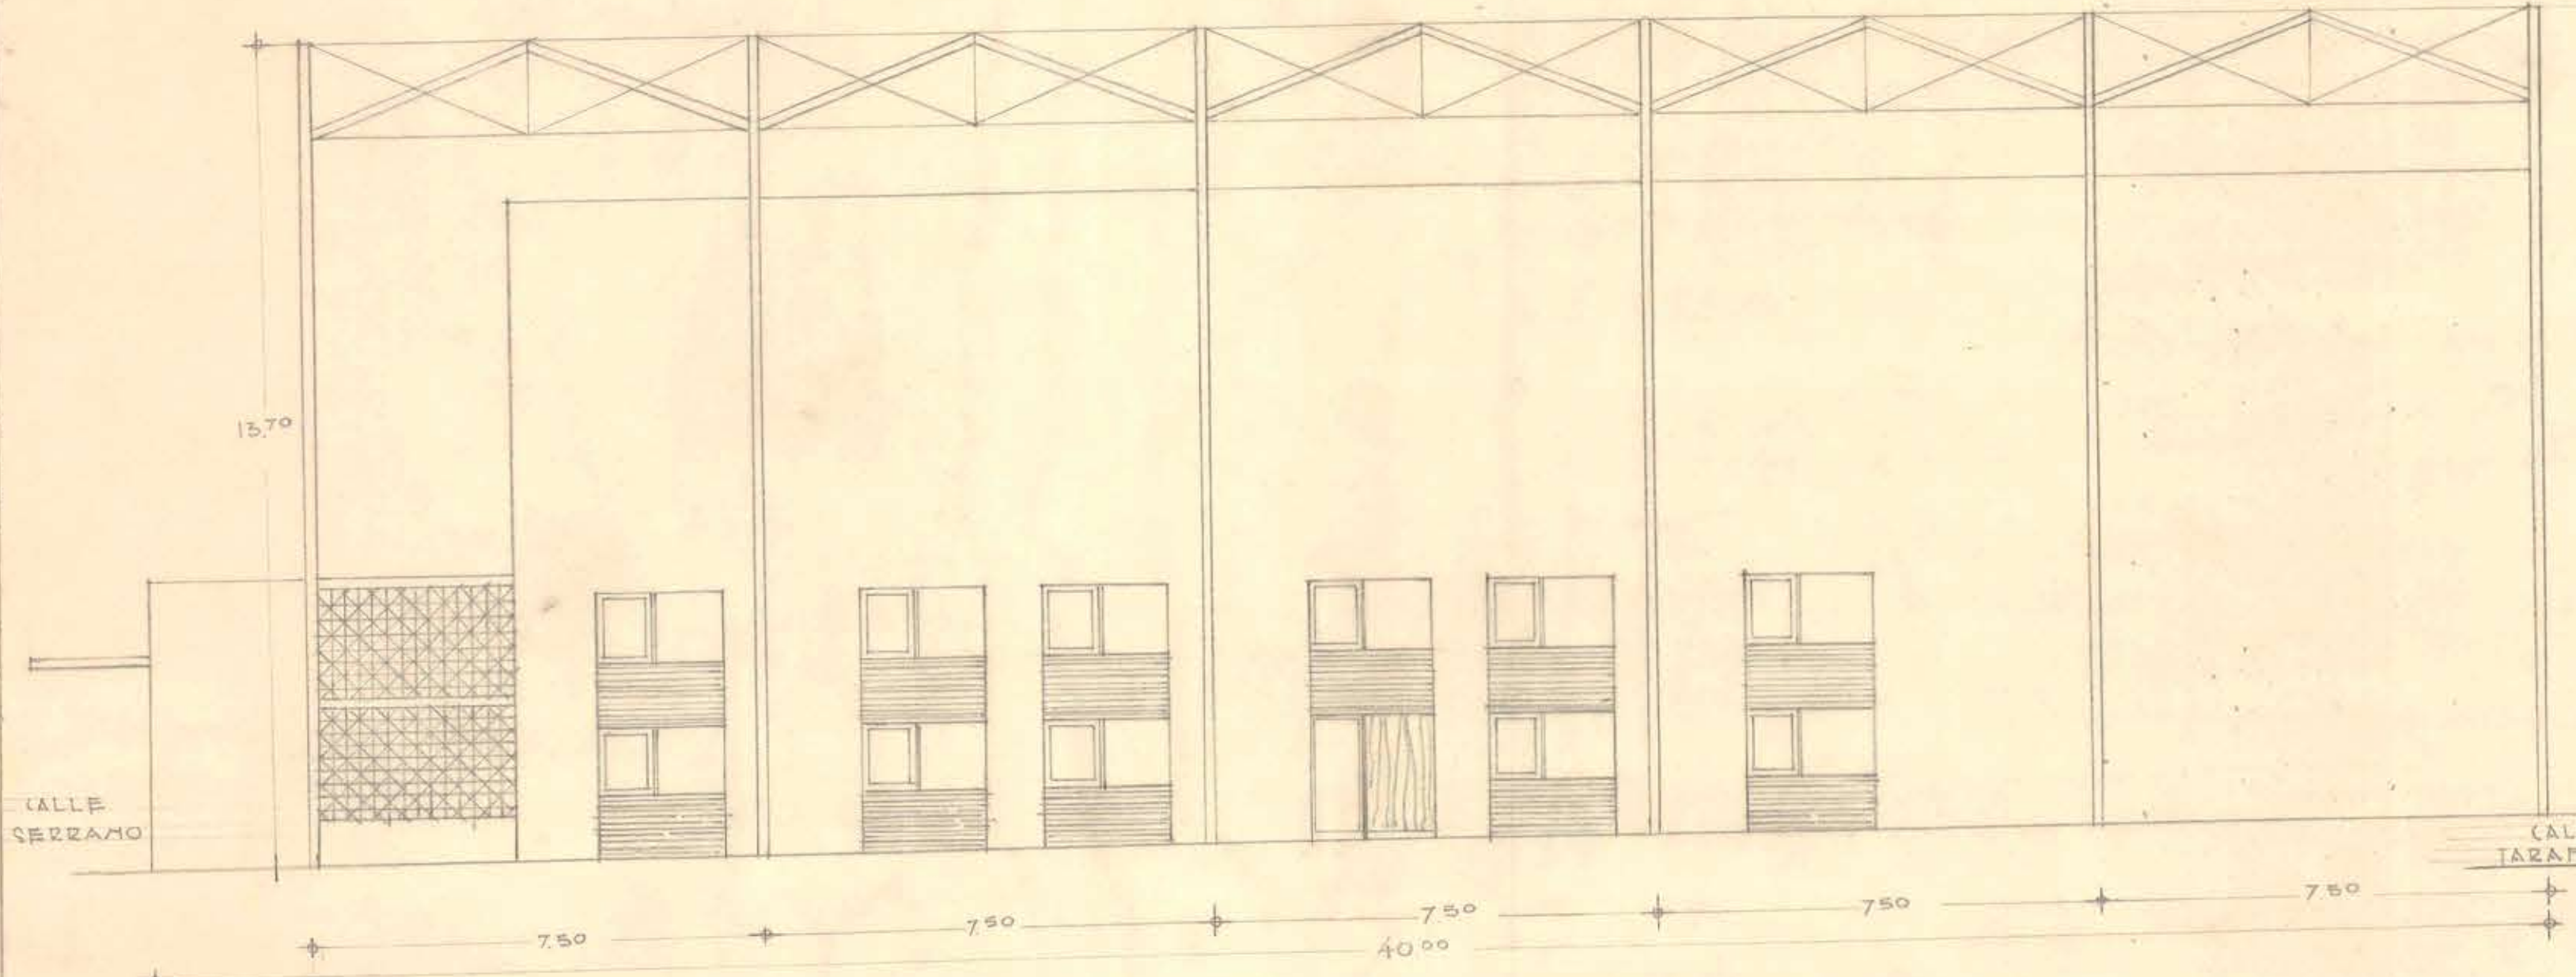


PLANTA SEGUNDO PISO.

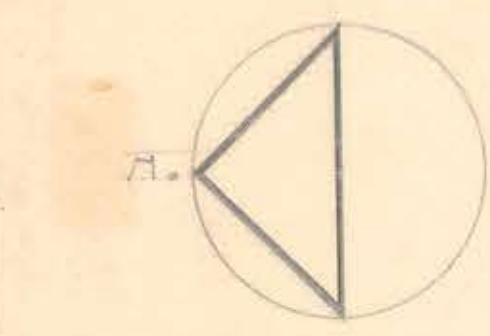

ELEVACION LATERAL.

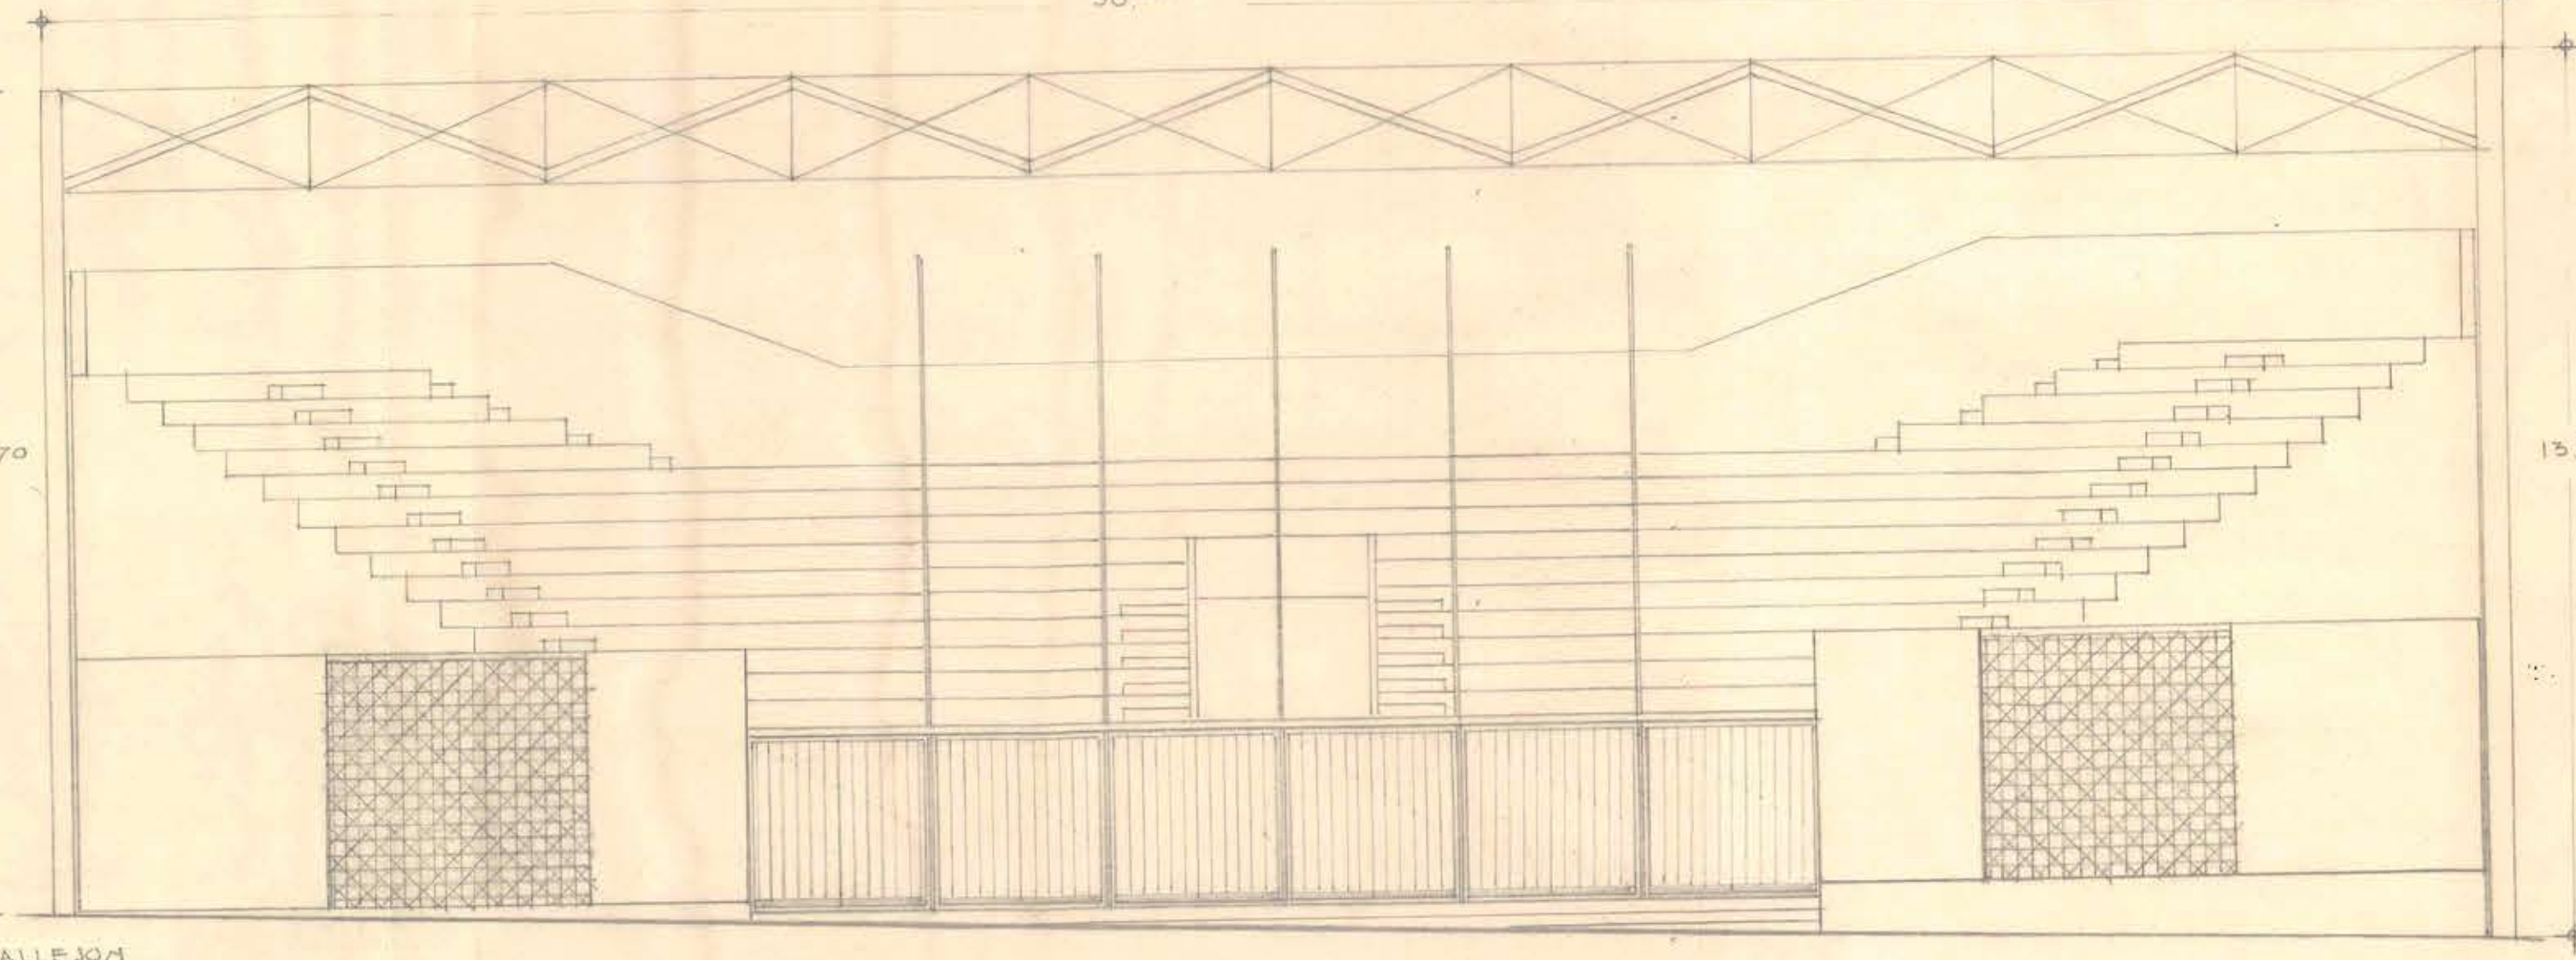

ELEVACION FACHADA PRINCIPAL.

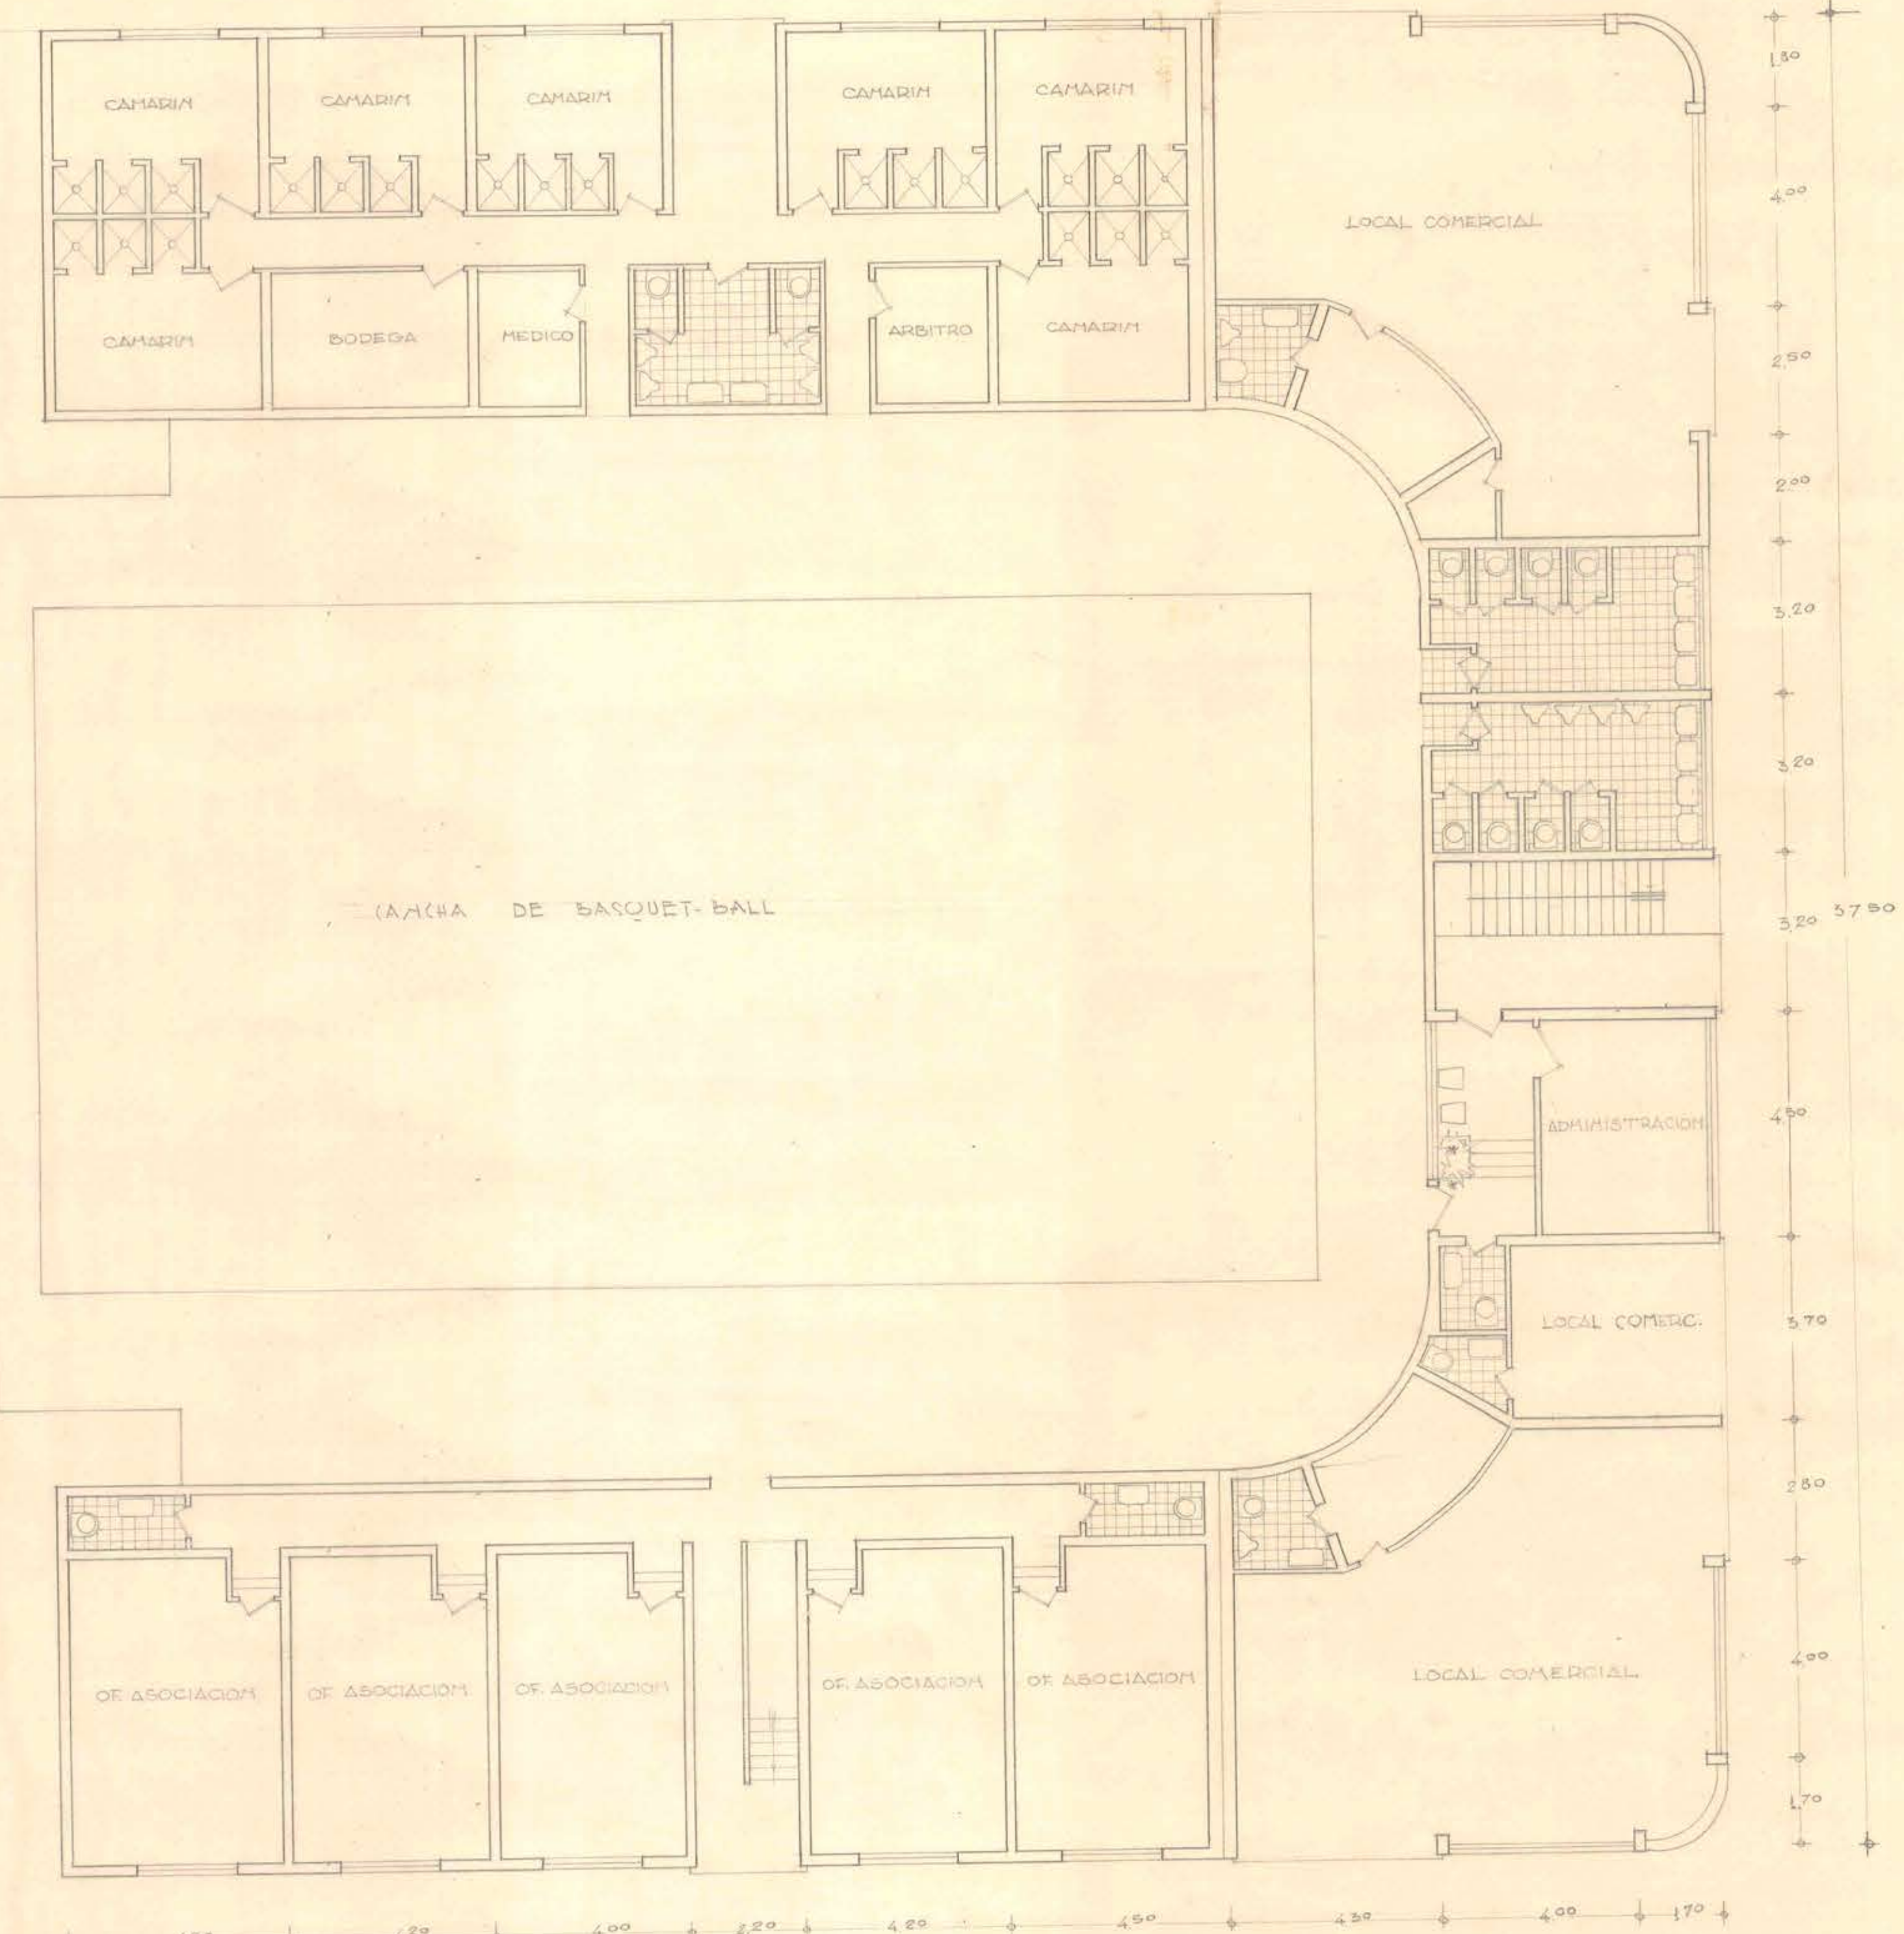

PLANTA PRIMER PISO.



MINISTERIO DE OBRAS PÚBLICAS	
DIRECCION DE ARQUITECTURA	
DEPARTAMENTO DE ESTUDIOS	
USO	CASA DEL DEPORTISTA DE IQUIQUE
PLANO	PLANTA
PROY.	JORGE POBLETE G.
DIBUJO	BERNARD CORREA M.
JEFE TALLER	IGNACIO DEL RANCHO
JEFE OFICINA	NUMBERTO GRAMEGHA