



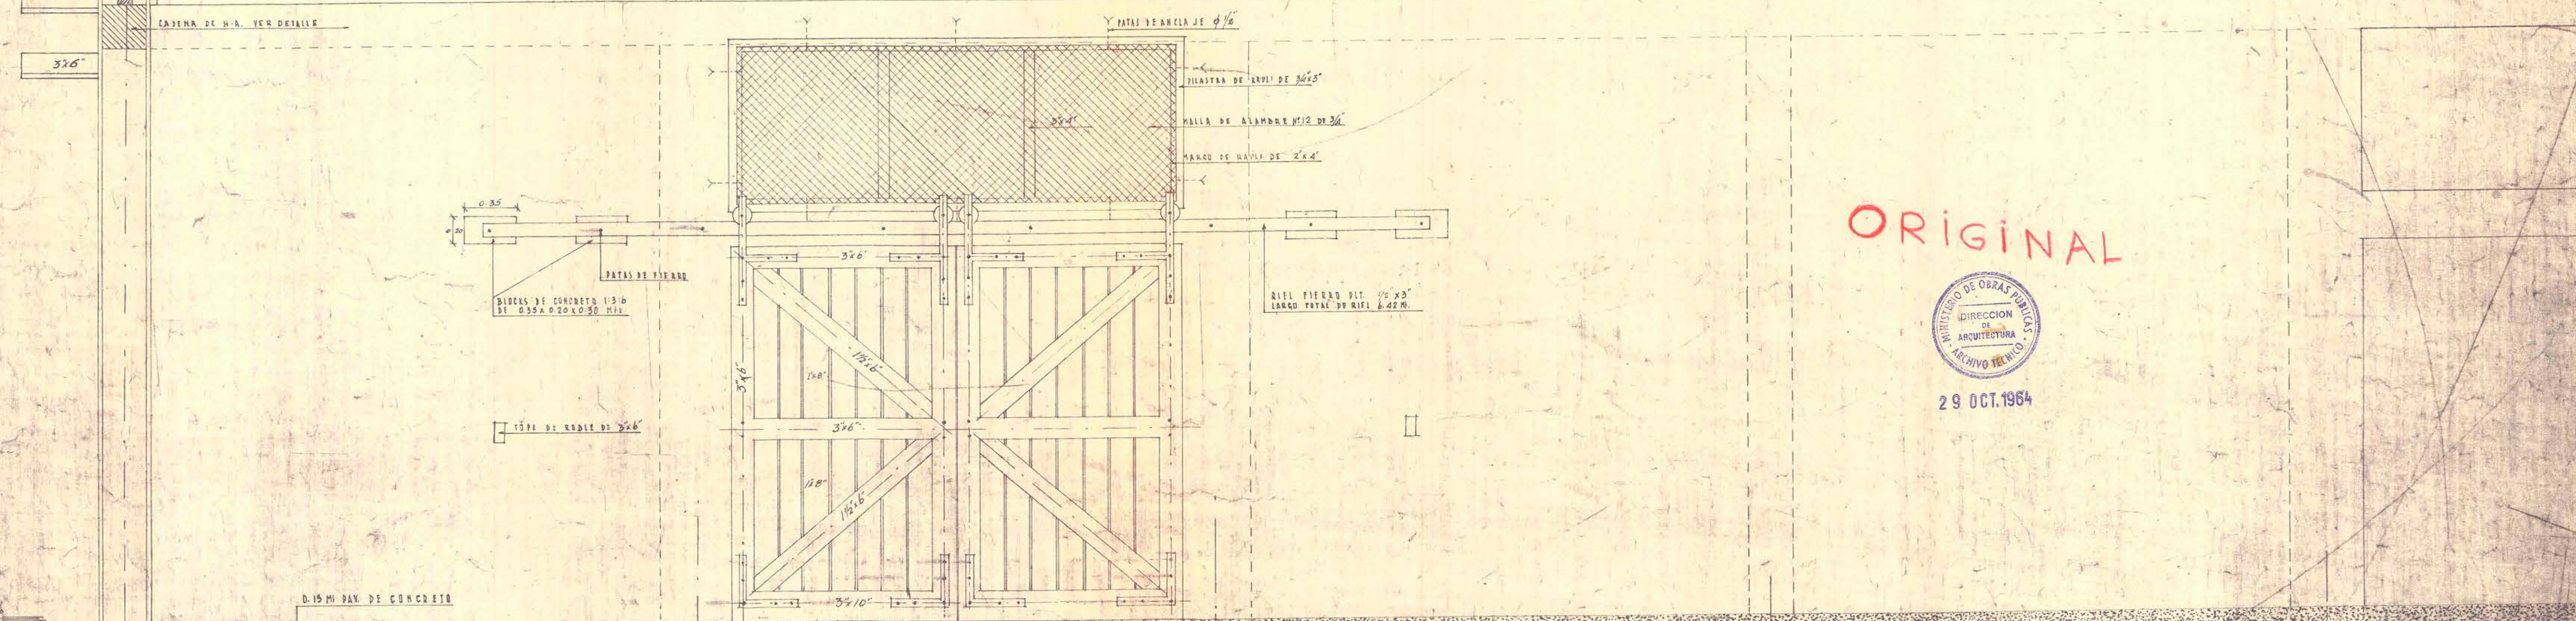


ORIGINAL

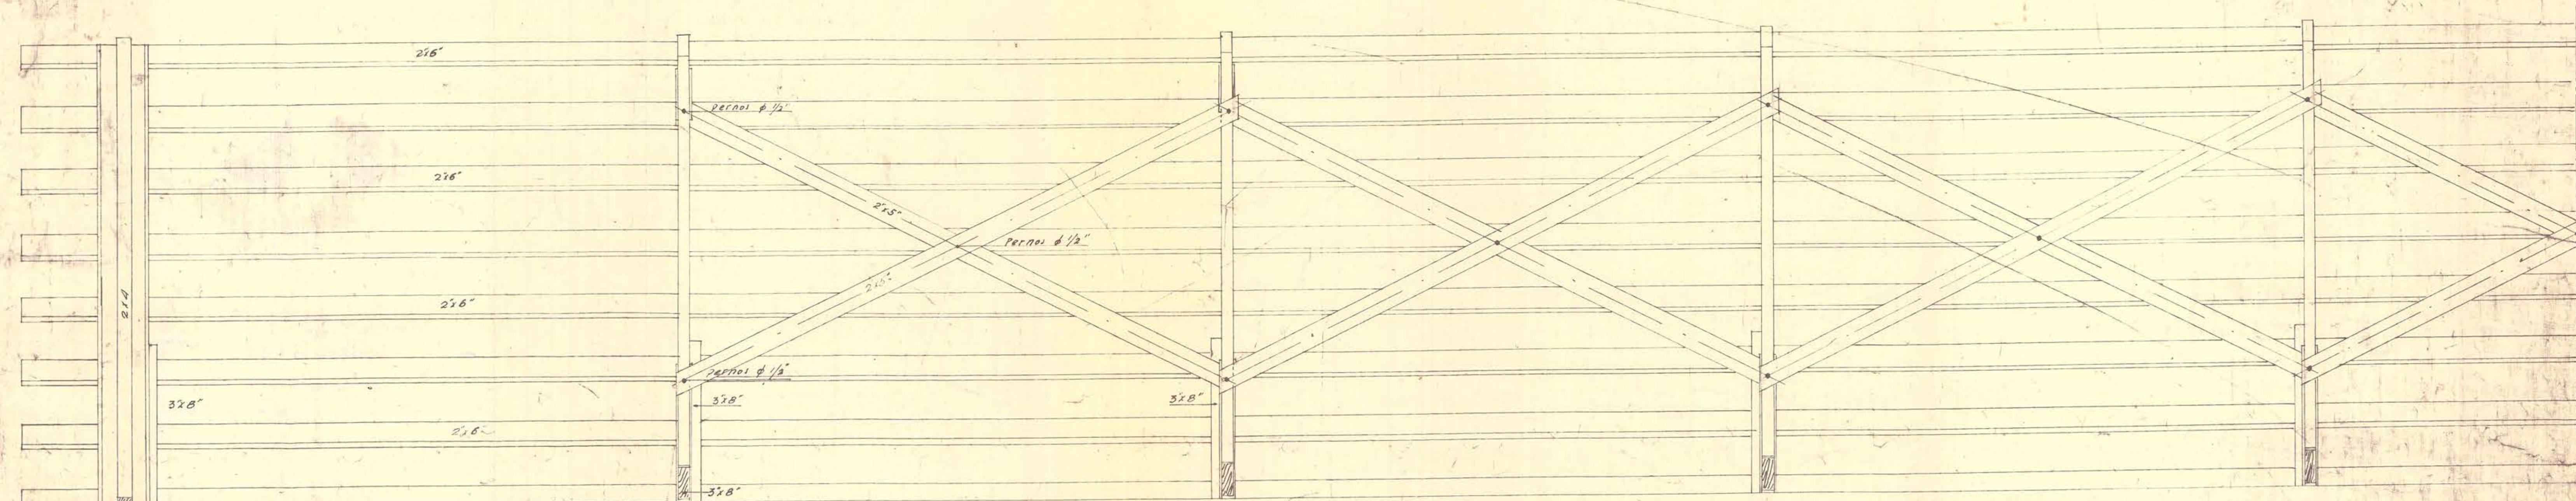

29 OCT. 1964

Contrato N° 1670
[Signature]
 EMPRESA CONSTRUCTORA
 LUIS ALI LLOA
 3-3-65

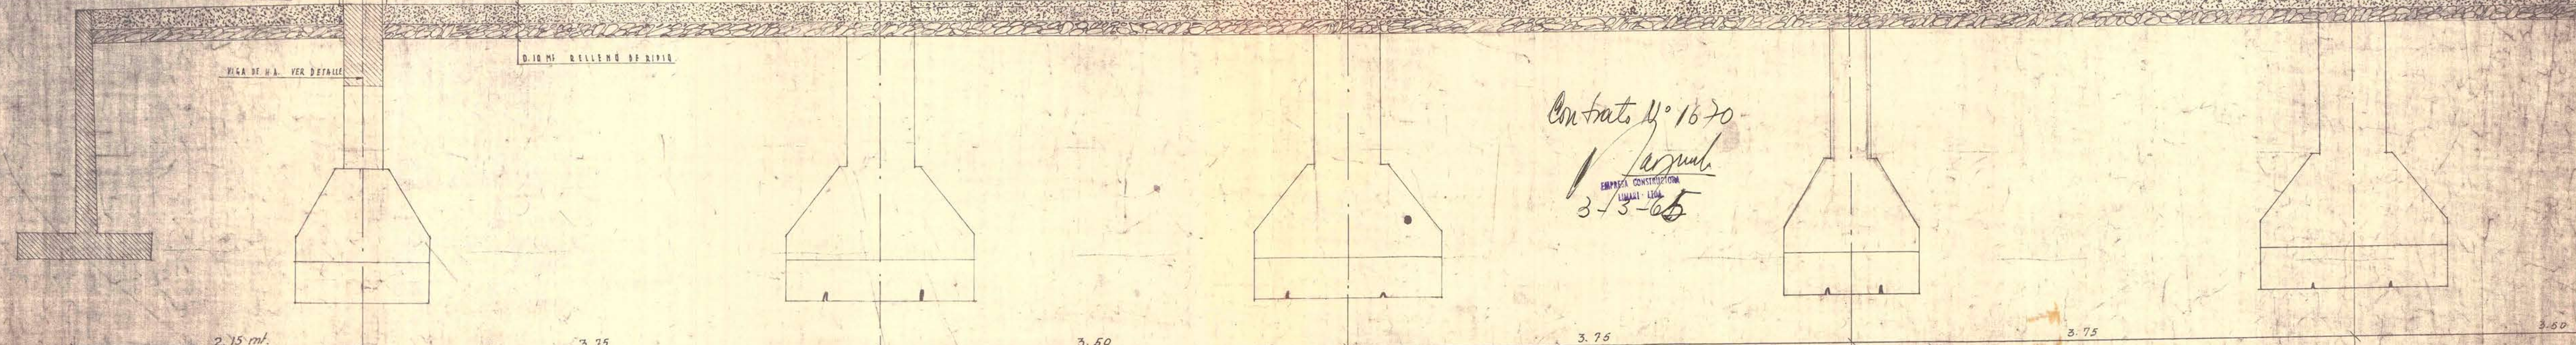

F.F.C.C. del E. DEPARTAMENTO DE LA VIA y OBRAS — SECCION ARQUITECTURA
 BODEGA DE INDRILLO TIPO 12m — SECCION LONGITUDINAL — ESCALA 1:20.

JOSE DEL PUERTO

[Signature]
 JEFE DE LA SECCION

[Signature]
 V. B.

ESTUDIO