


ADMINISTRACION-PUERTO- SAN
ANTONIO - CASAS FISCALES
EN PLANTACION FISCAL
ESCALA 1:250

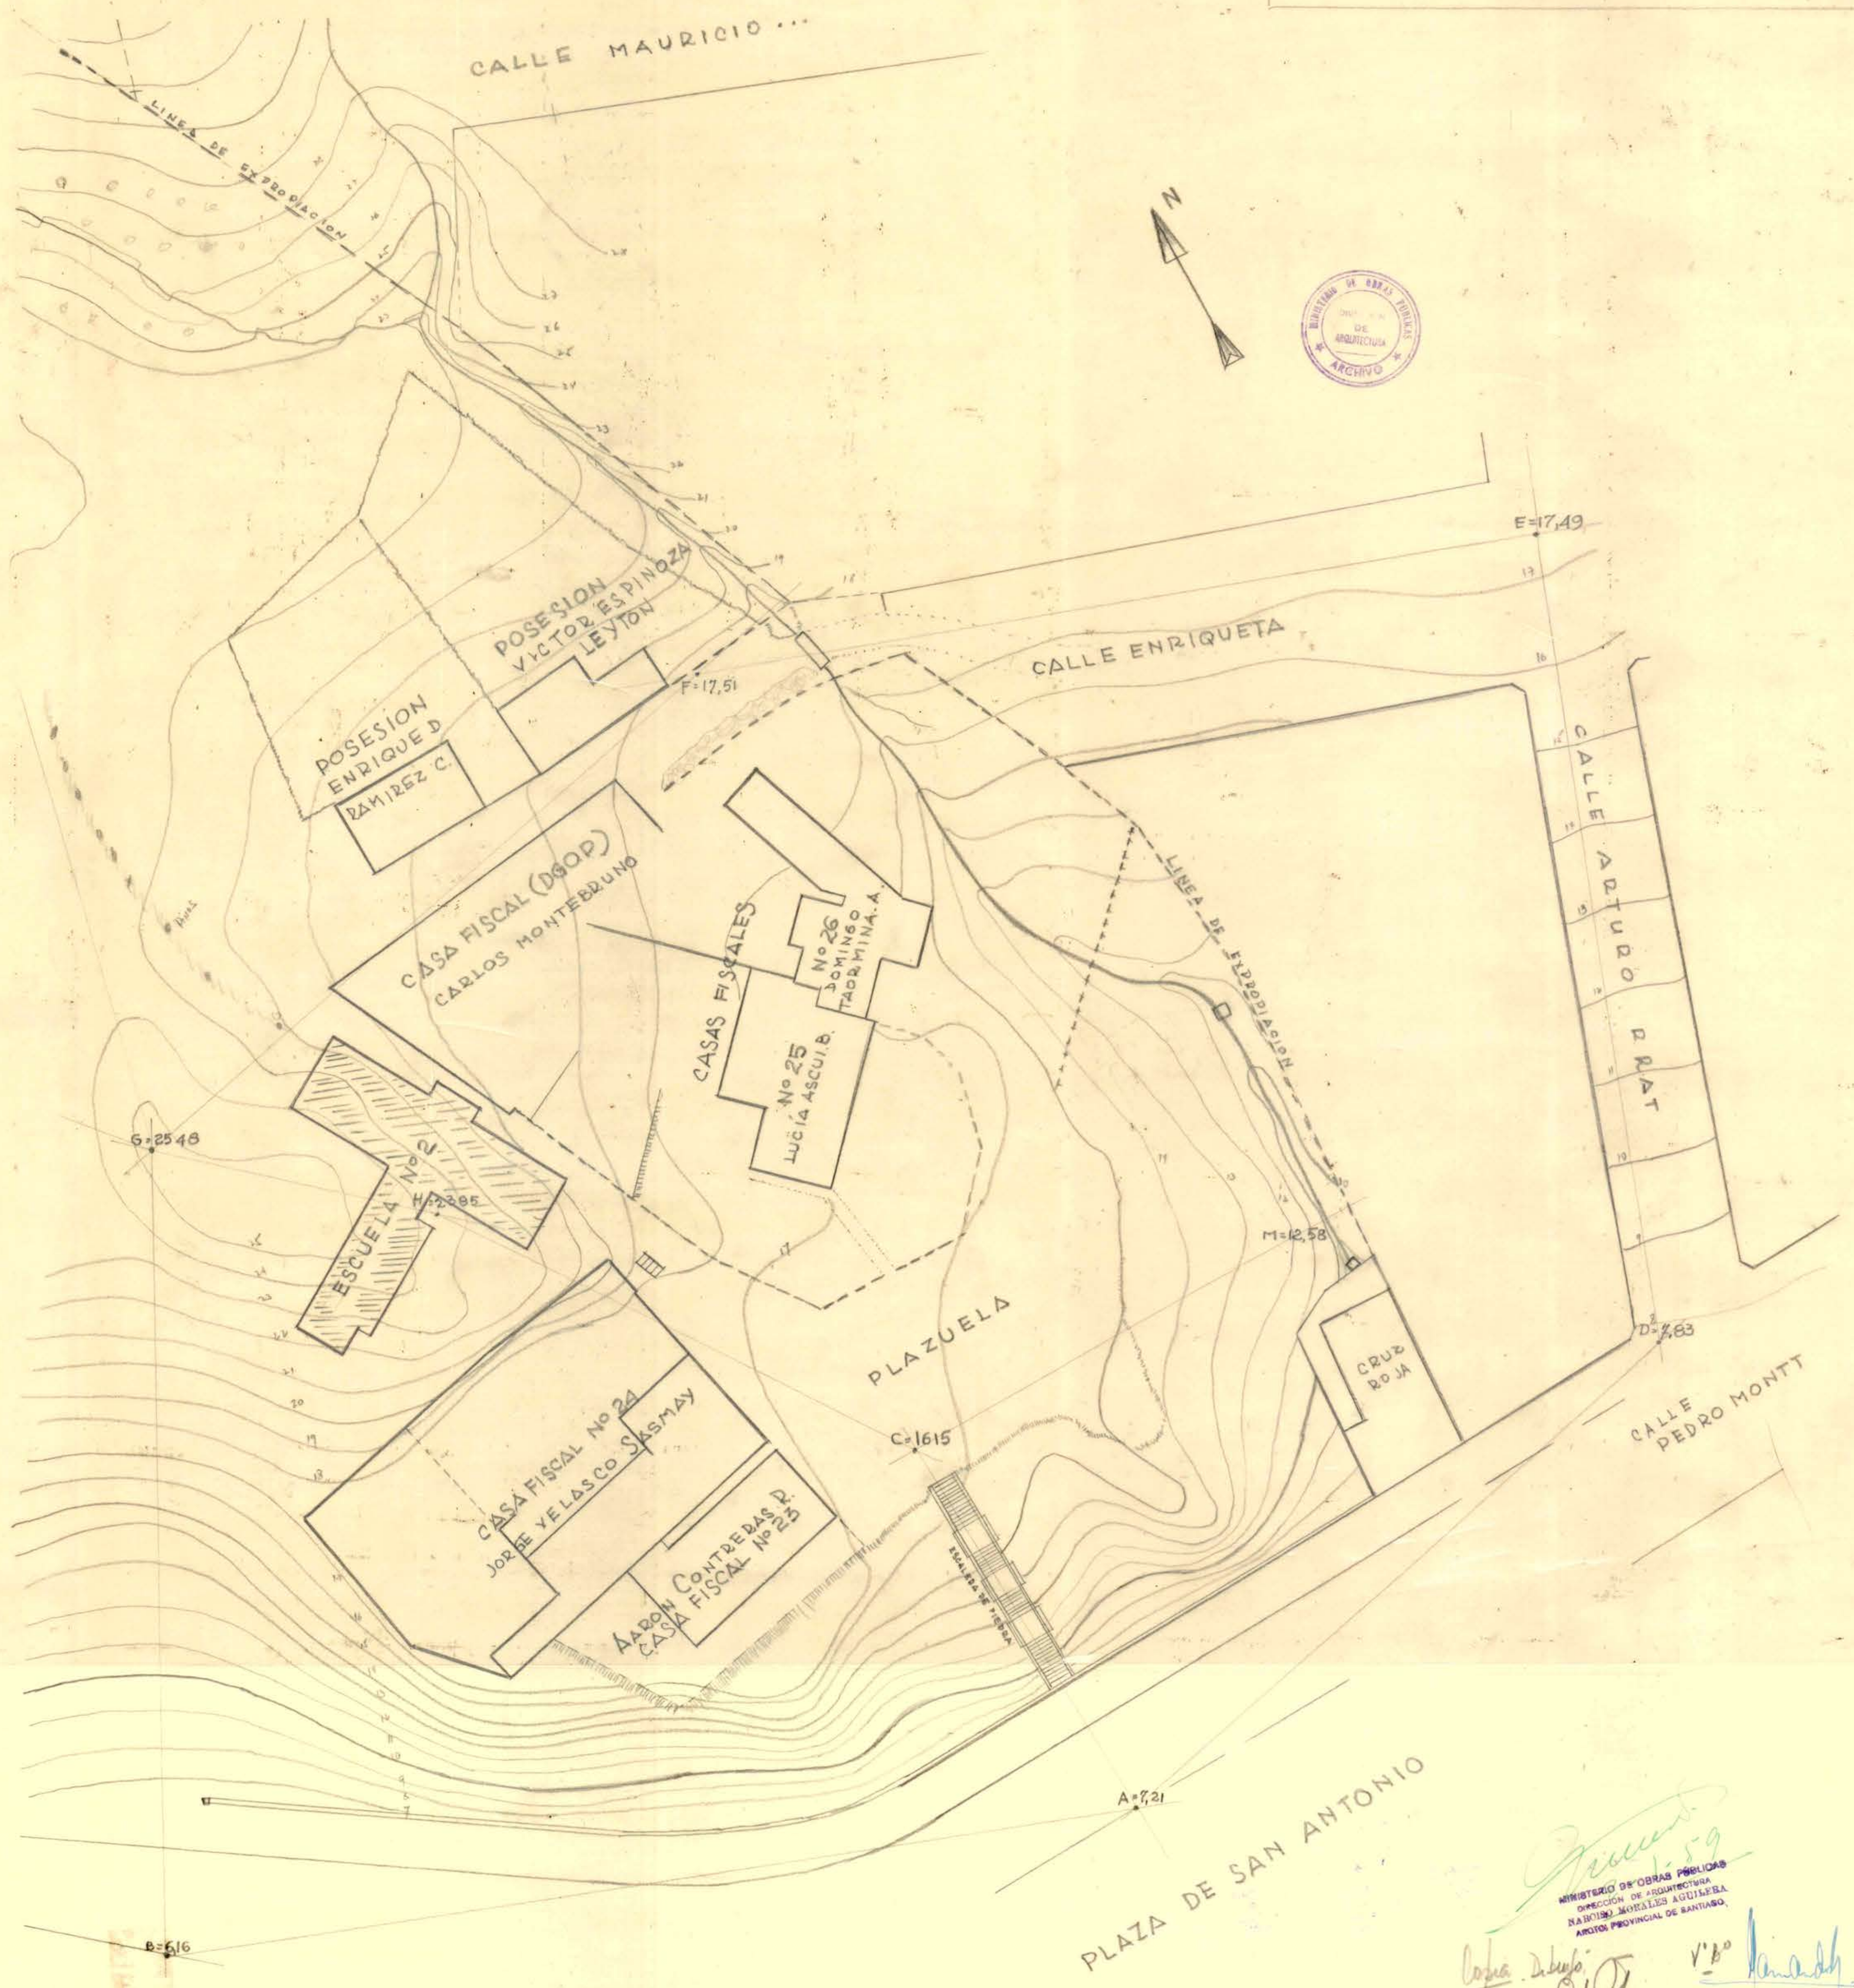

PLAZA DE SAN ANTONIO

MINISTERIO DE OBRAS PUBLICAS
DIRECCION DE ARQUITECTURA
NABOJA, MOQUELAS AGUILETA
ARCHIVO PROVINCIAL DE SANTIAGO
V. B. O. *[Signature]*
31-XV-58