


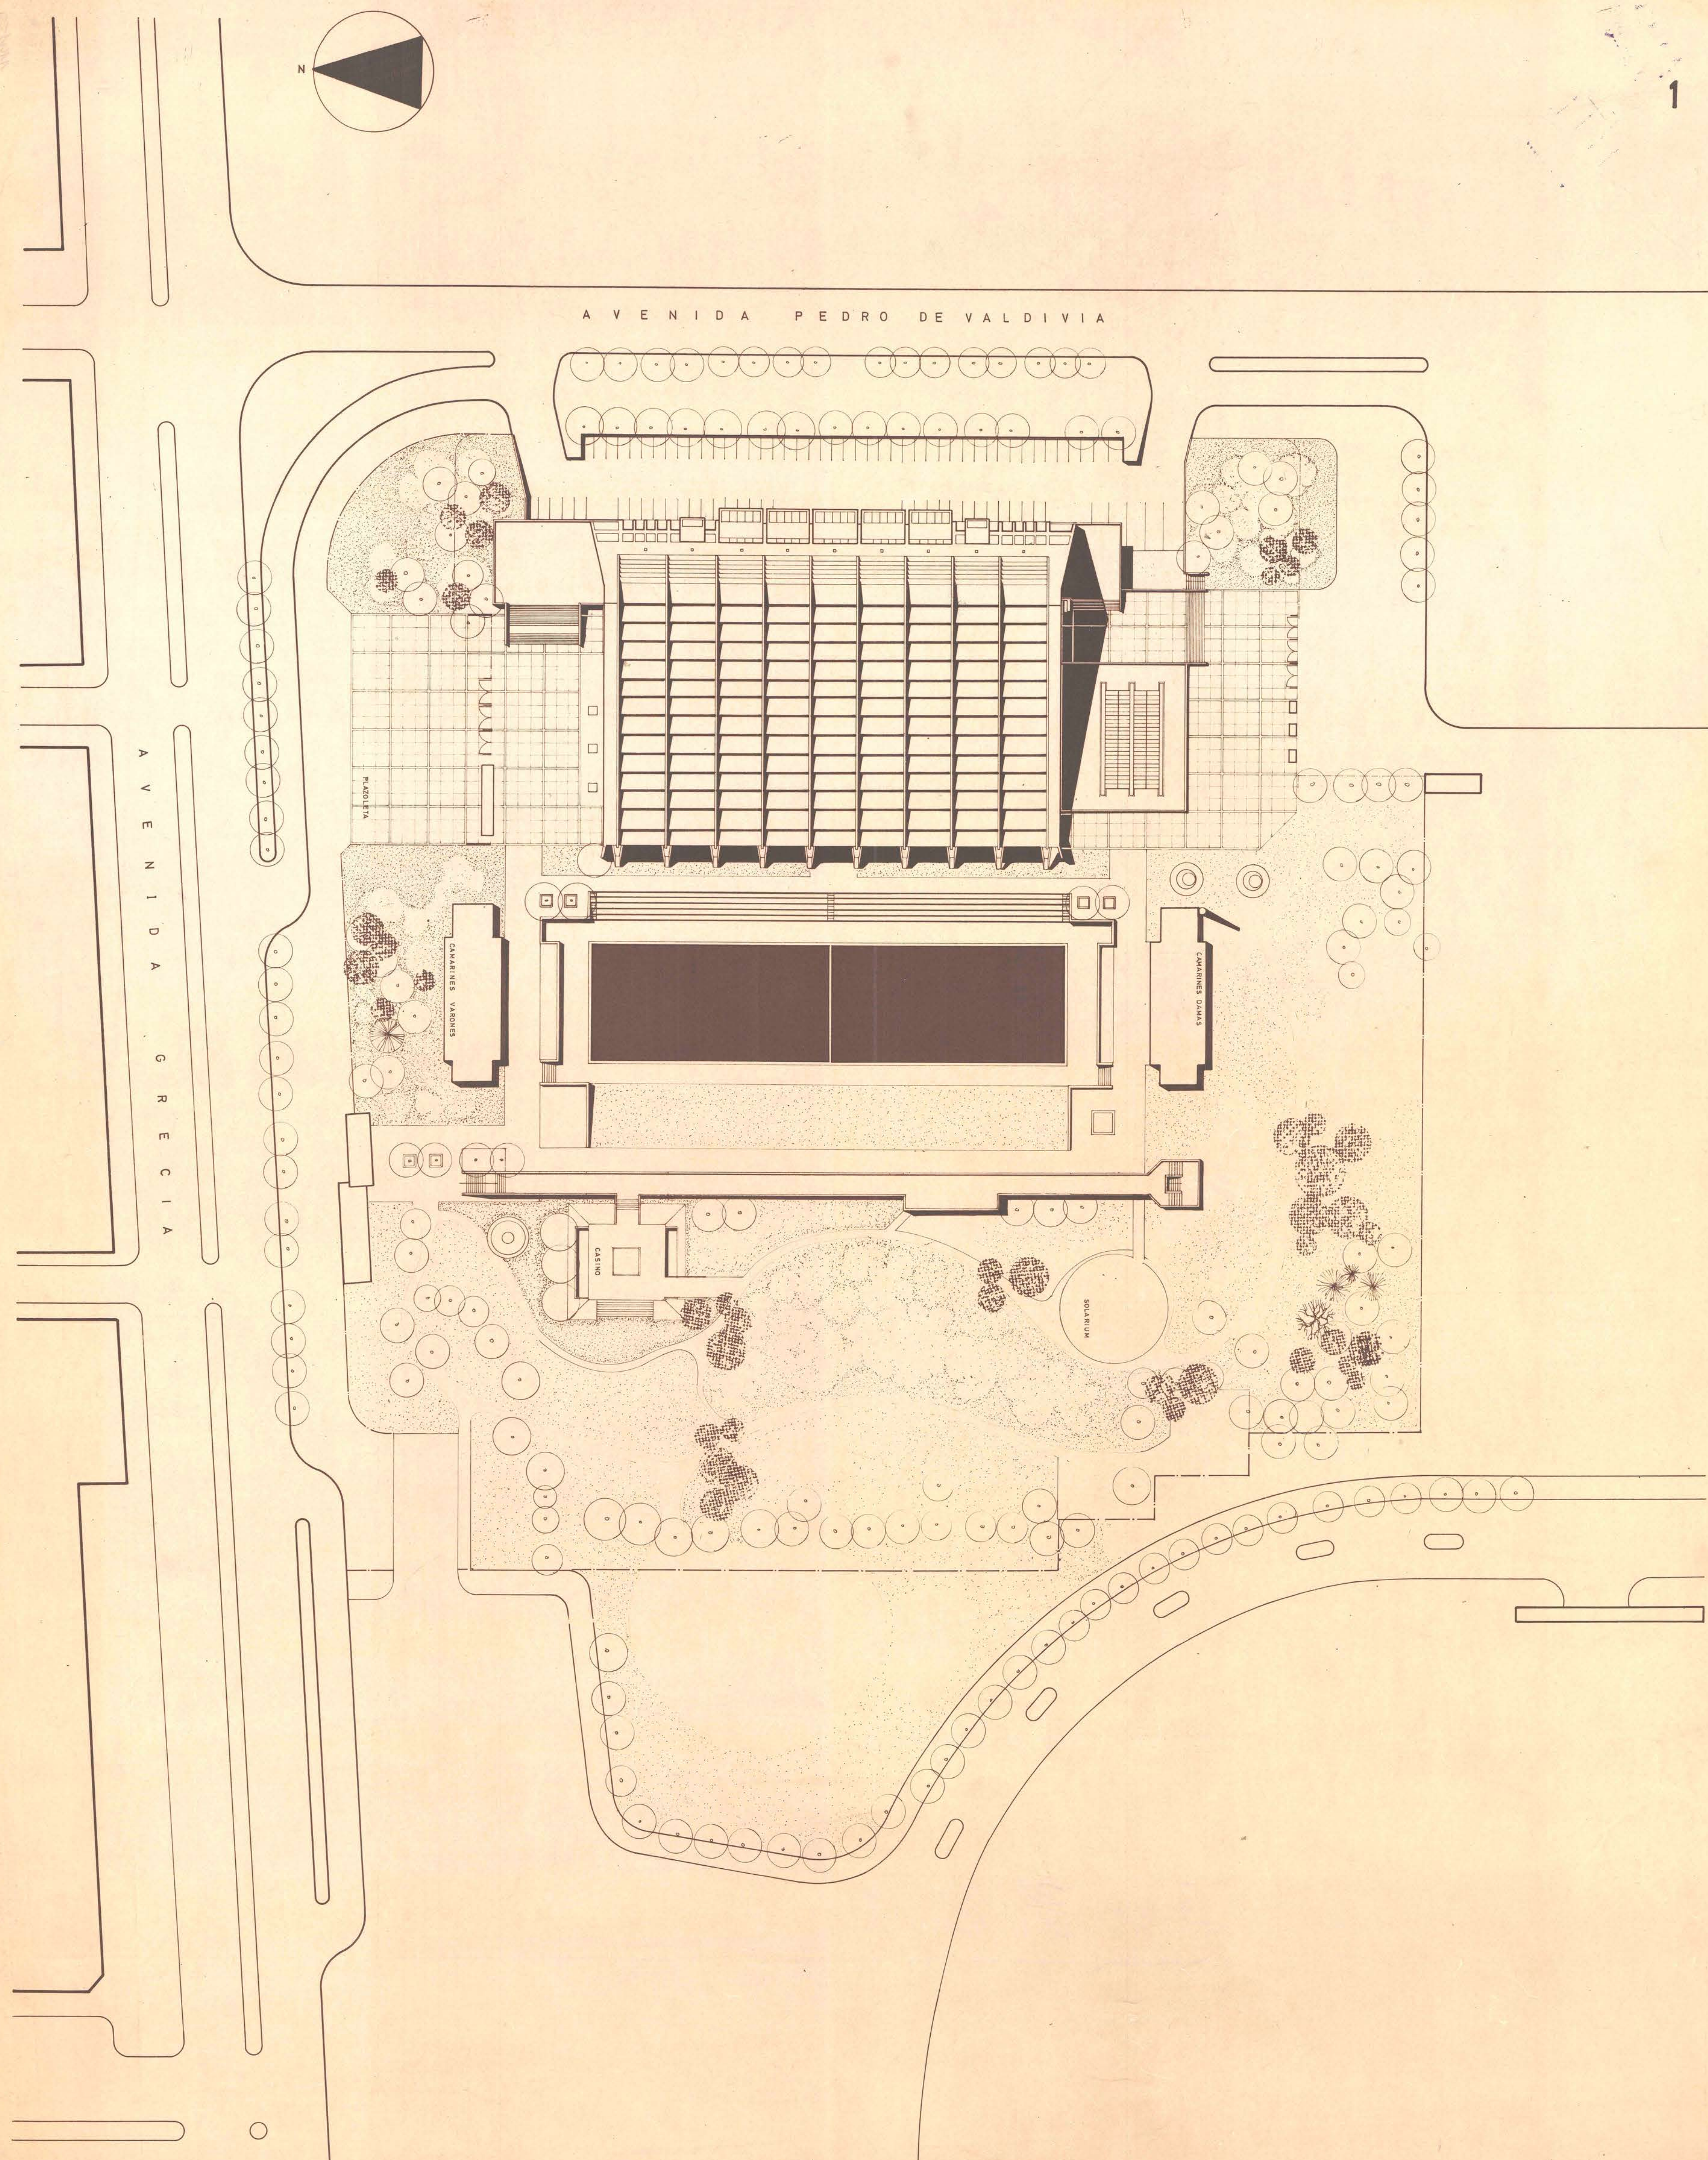

PROYECTO 1975 1º PREMIO
arquitecto rodolfo bravo v.

"CONCURSO DE ANTEPROYECTOS PISCINA OLIMPICA CUBIERTA DE SANTIAGO"