


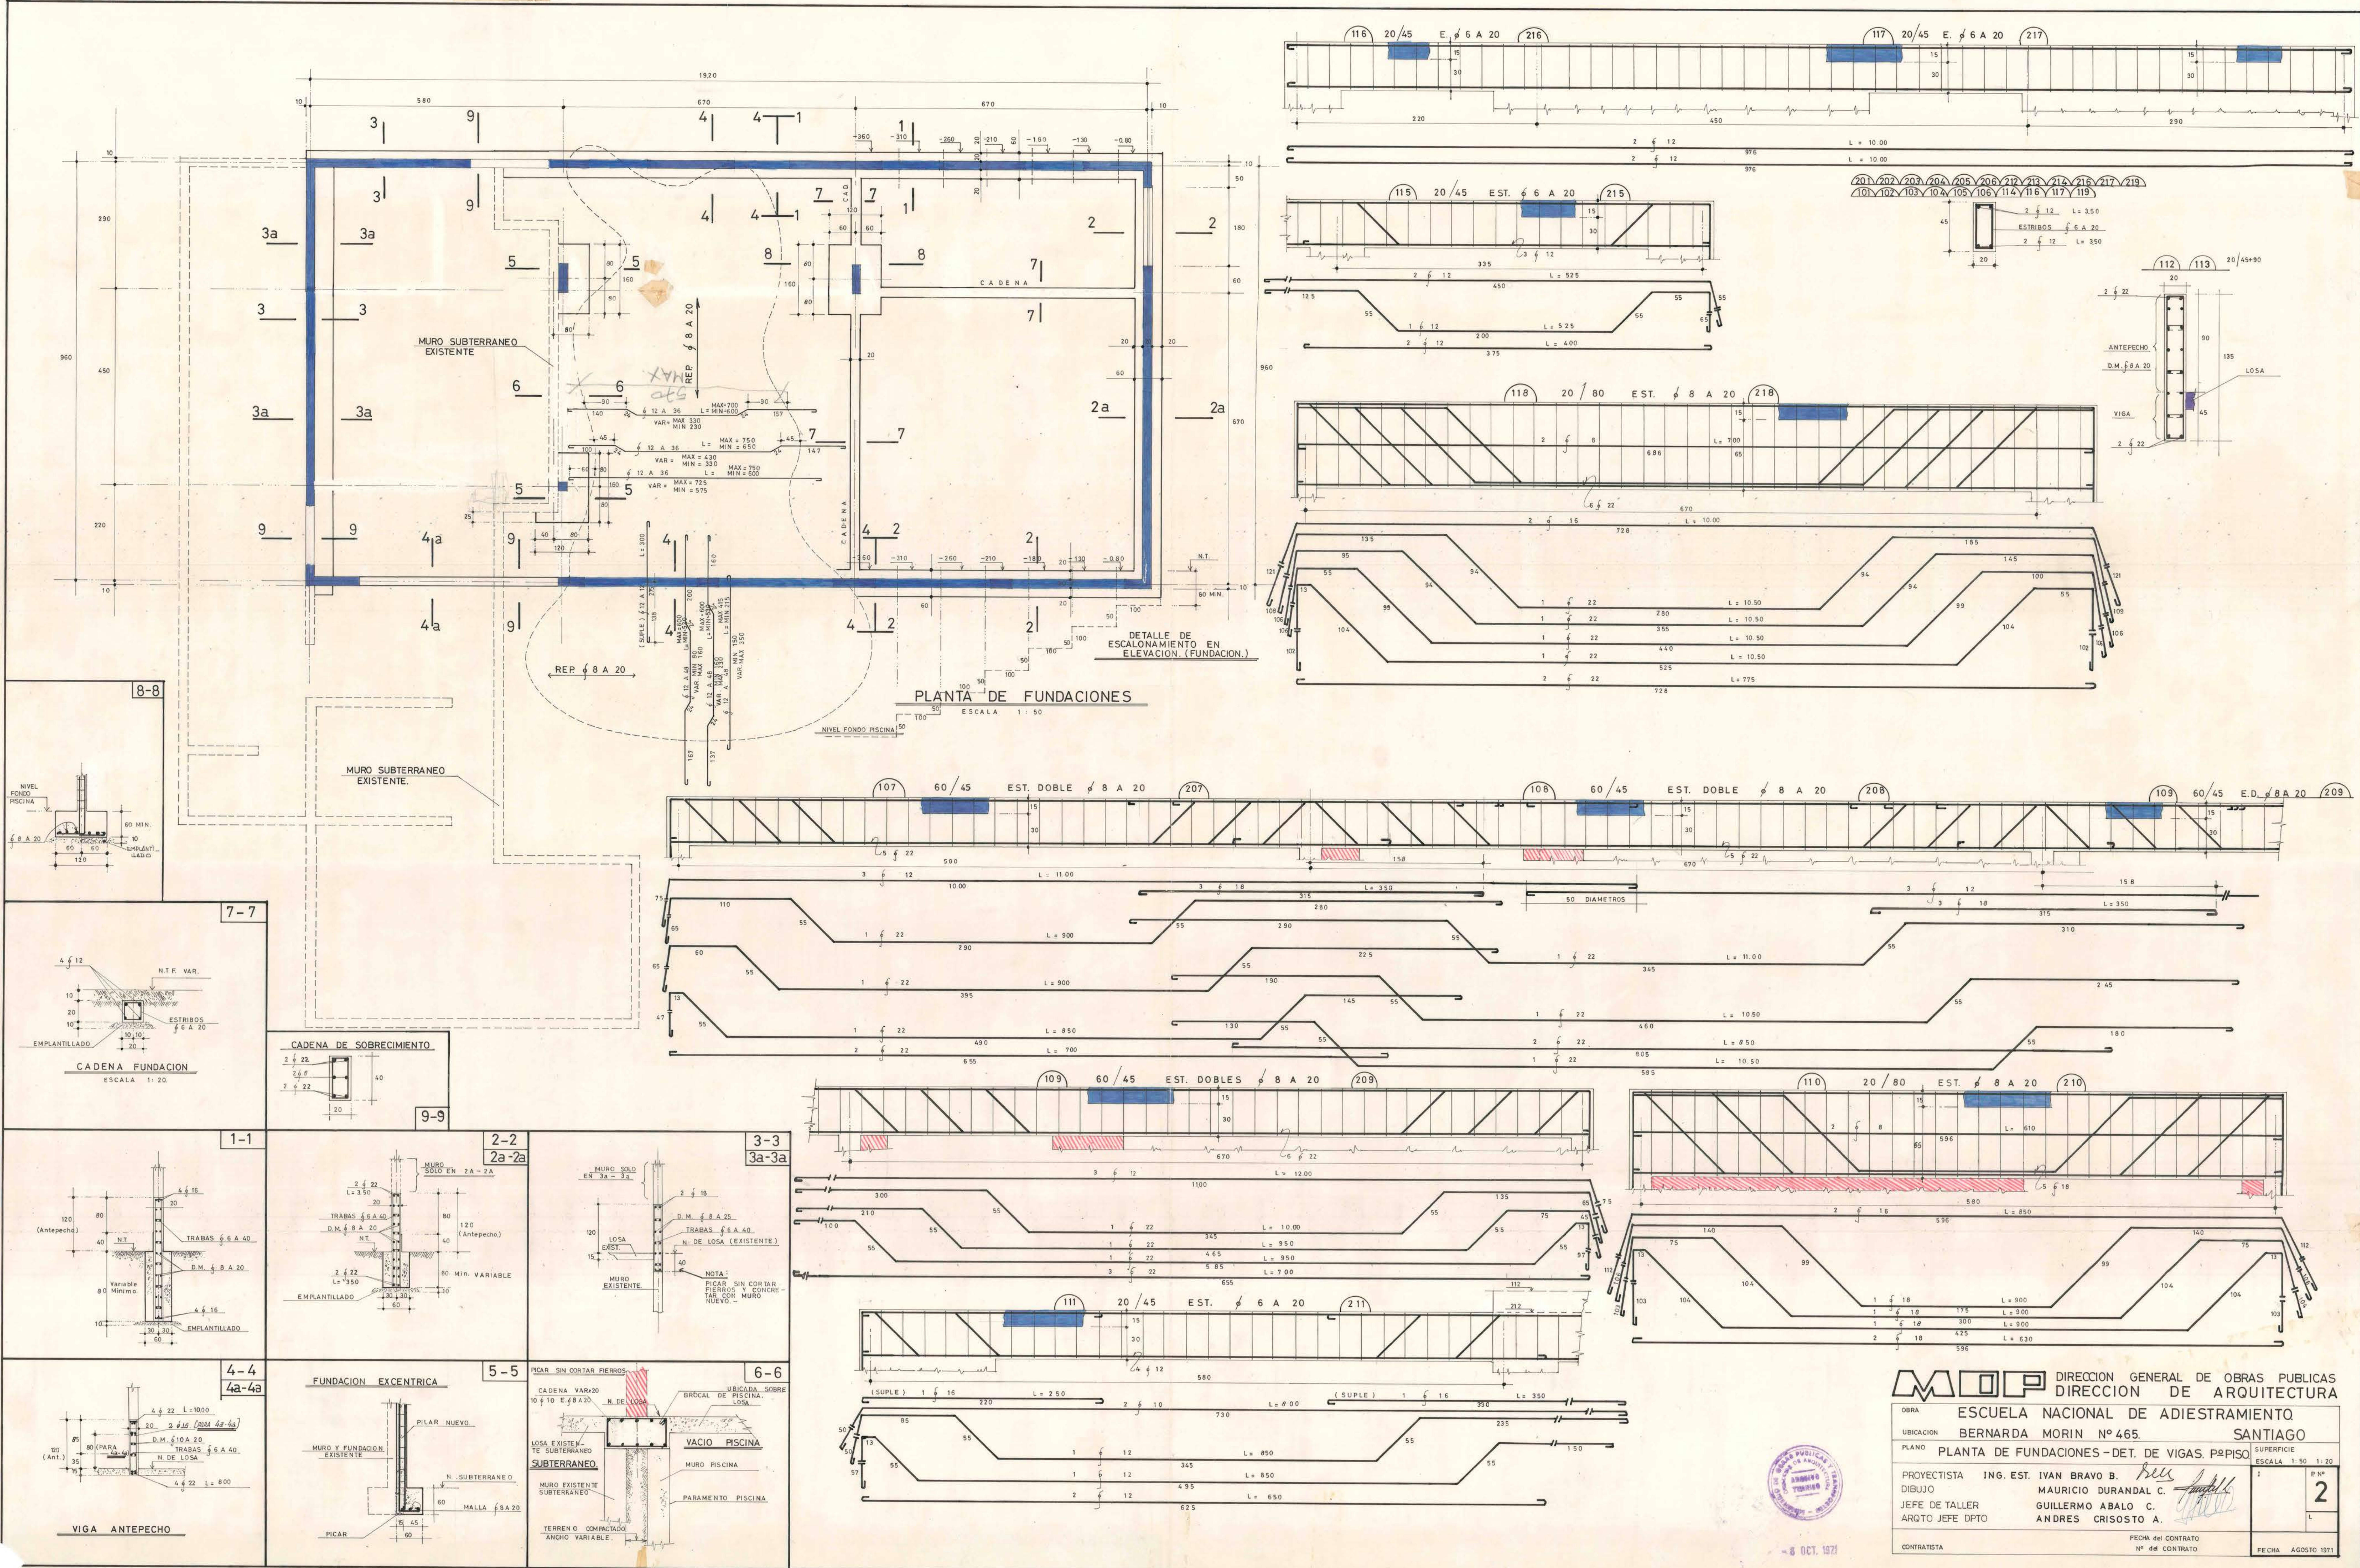

MOP DIRECCION GENERAL DE OBRAS PUBLICAS	
DIRECCION DE ARQUITECTURA	
OBRA	ESCUOLA NACIONAL DE ADIESTRAMIENTO
UBICACION	BERNARDA MORIN N° 465. SANTIAGO
PLANO	PLANTA DE FUNDACIONES - DET. DE VIGAS, P.º PISO
PROYECTISTA	ING. EST. IVAN BRAVO B.
DIBUJO	MAURICIO DURANDAL C.
JEFE DE TALLER	GUILLERMO ABALO C.
ARGTO JEFE OPTO	ANDRES CRISOSTO A.
CONTRATISTA	
FECHA DEL CONTRATO	N° del CONTRATO
FECHA	AGOSTO 1971