


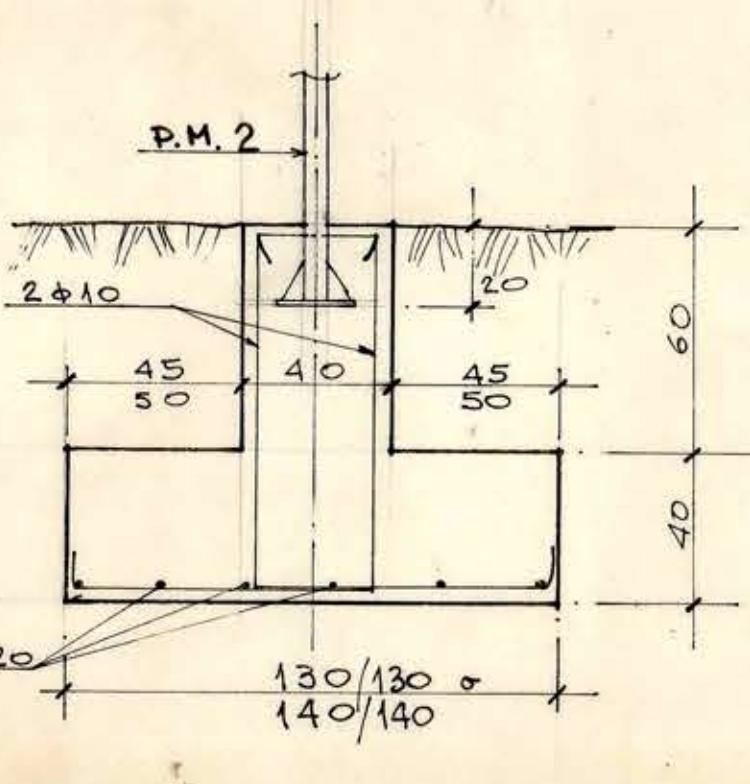


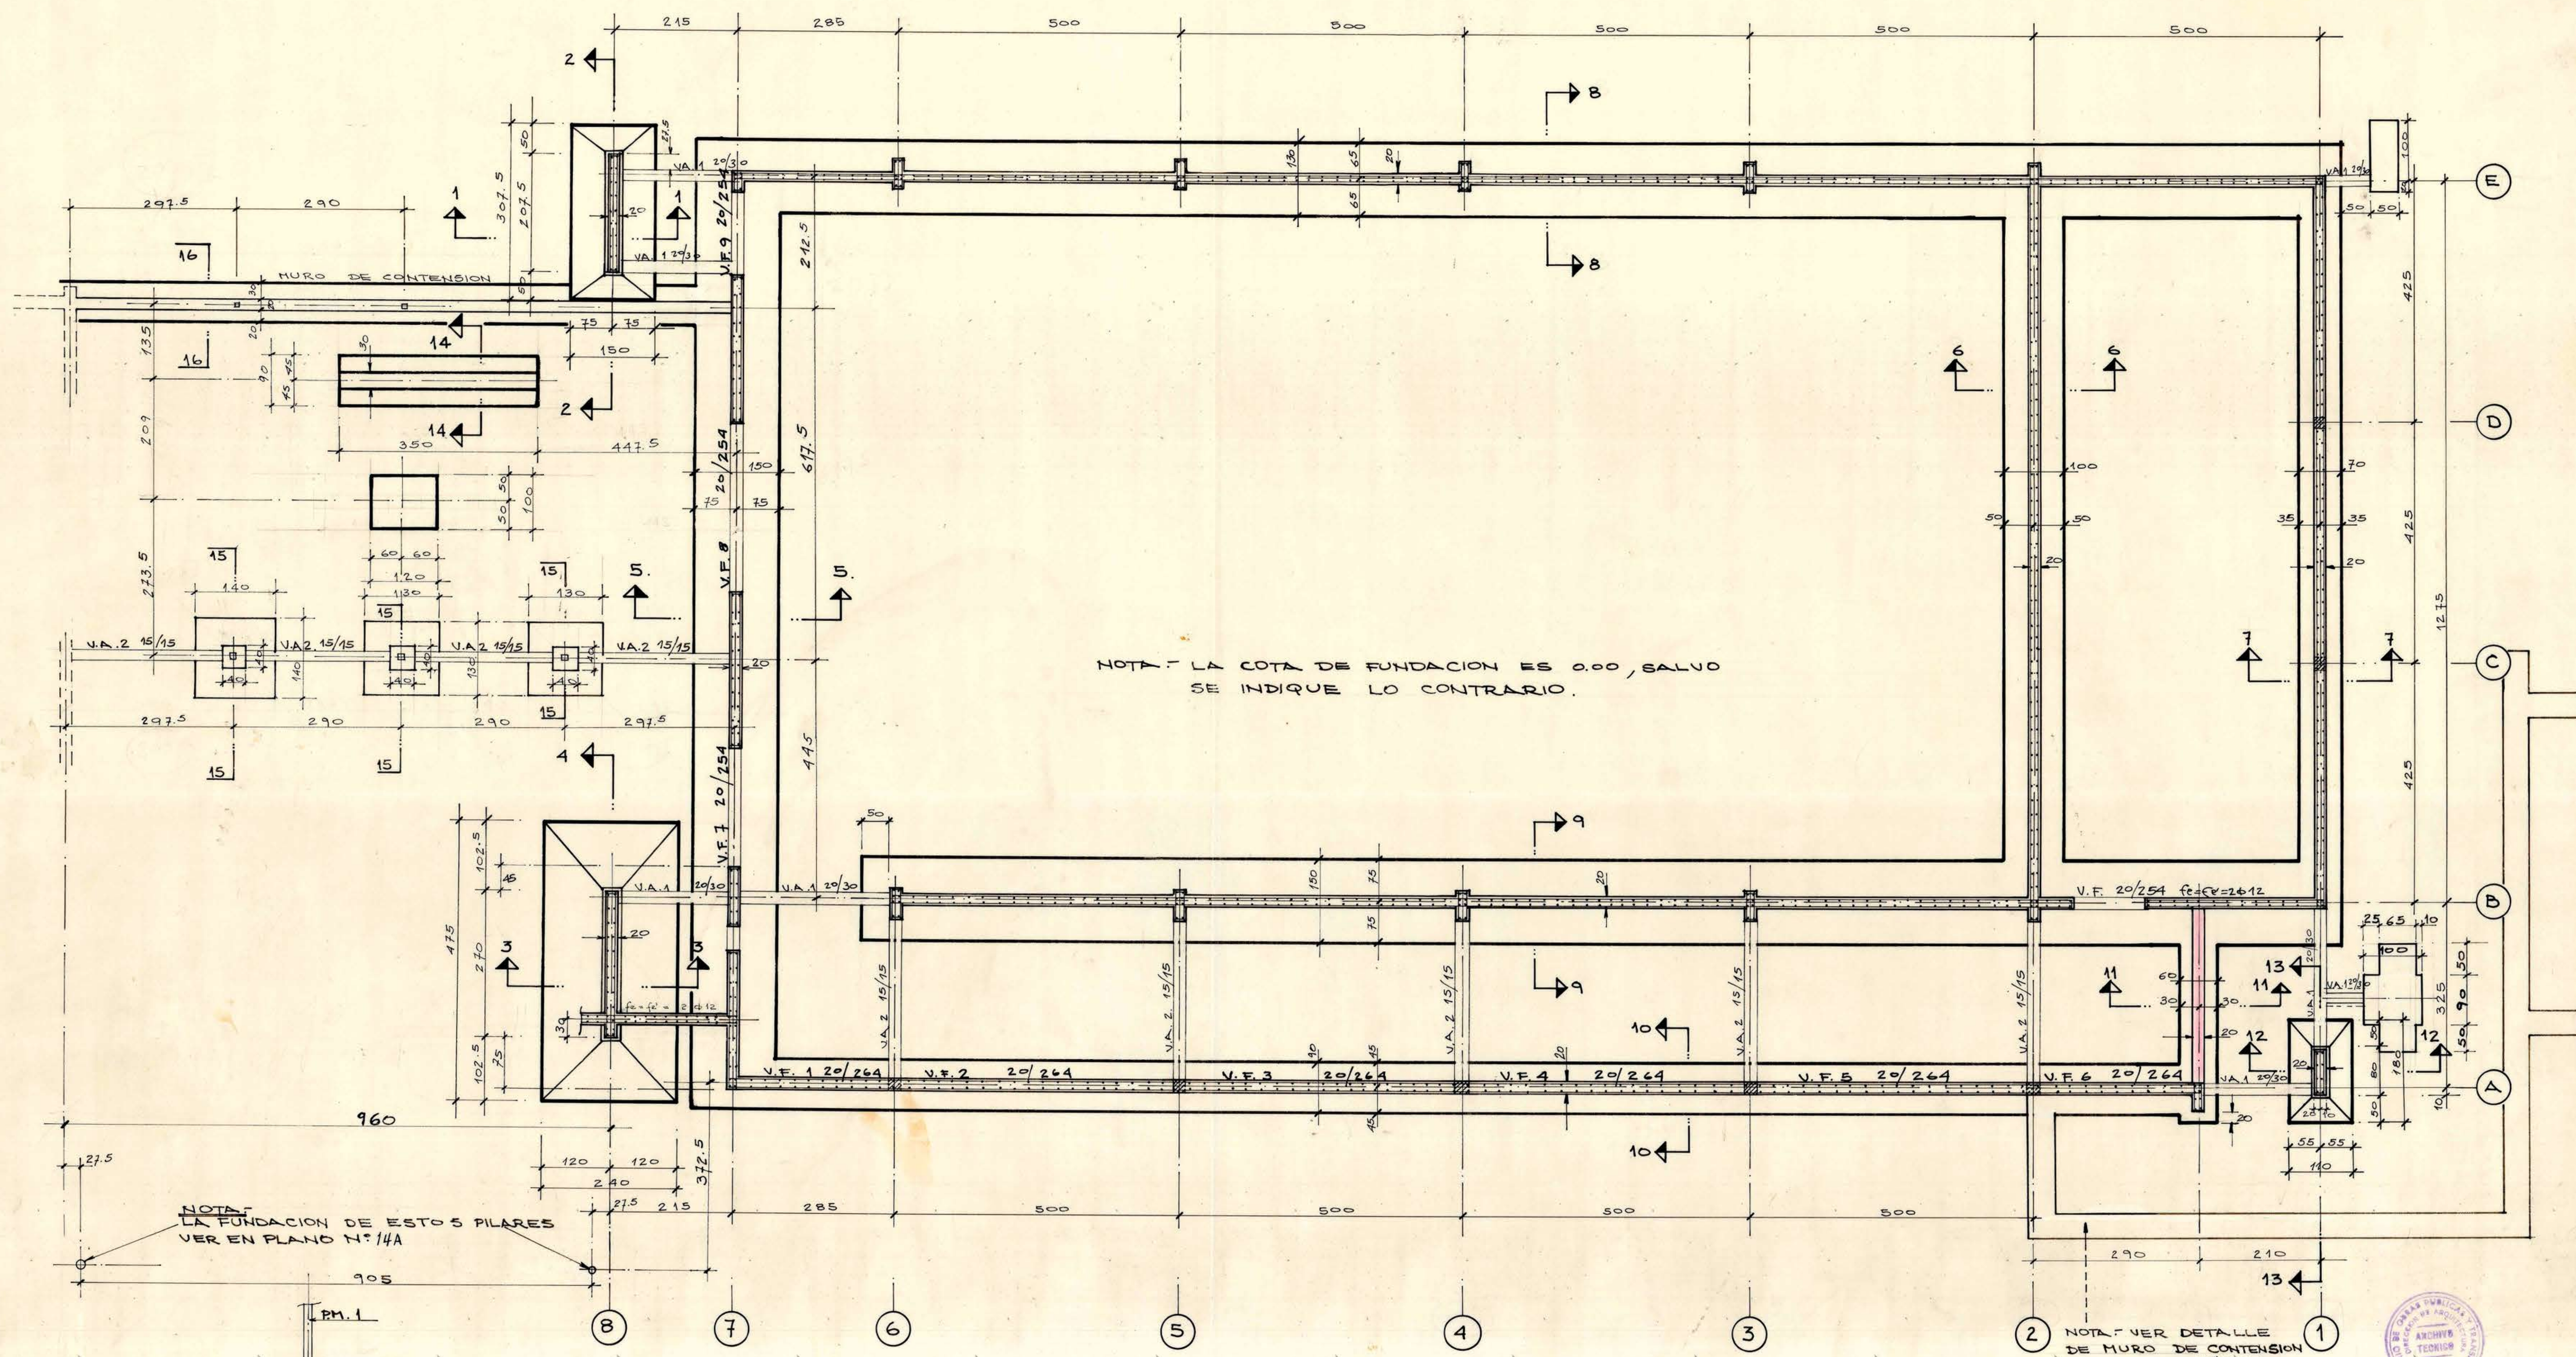


CORTE 15-15

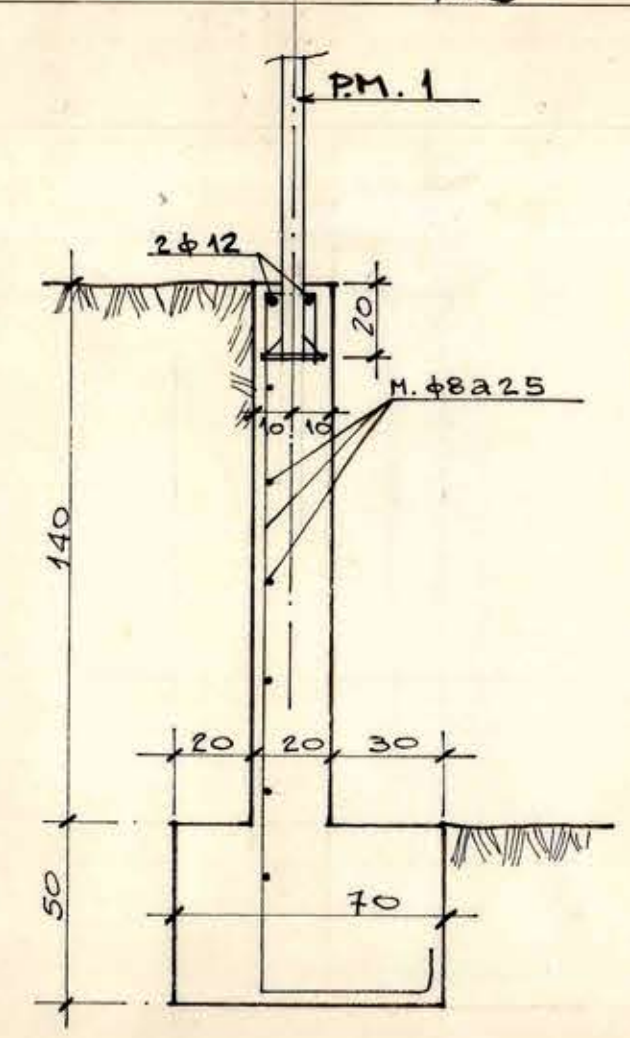


CORTE 16-16
MURO DE CONTENSION

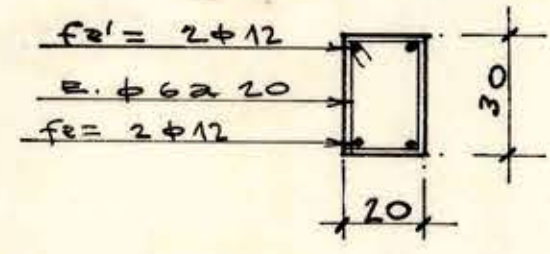

V.A. 1. 20/30

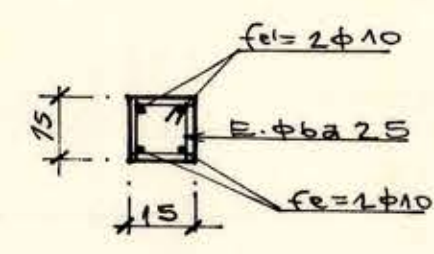

V.A. 2. 15/15

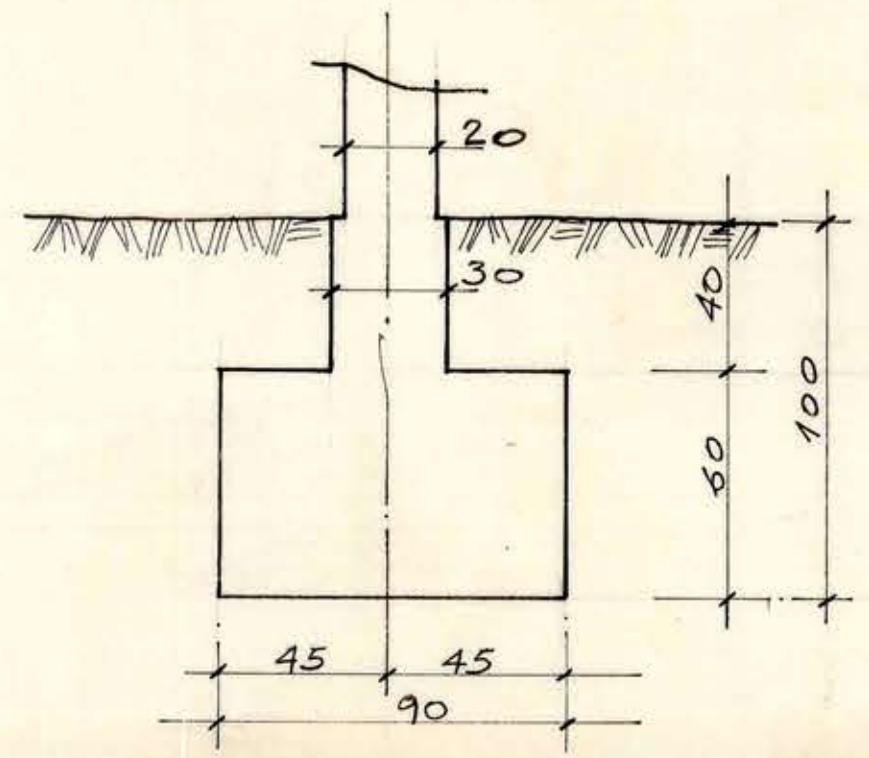

CORTE 14-14



10 OCT. 1972

OBRA: SEDE SOCIAL SINDICATO DE ESTIBADORES MARITIMOS		PLANO N°
UBICACION: CALLE BARROS, LUCO CIUDAD SAN ANTONIO		PE 1B
PROPIETARIO: SINDICATO PROFESIONAL DE ESTIBADORES MARITIMOS		OBRA N° 50
PLANO DE: PLANTA DE FUNDACIONES SECTOR "B"		APROBACION
ARQUITECTO: JULIO A. BRAVO DURAN INGENIEROS: ARTURO COFRE M. LUIS DE LA CERDA D. ING. CIV. UC. INSC. 3240		ESCALA 1:50
		FECHA DICIEMBRE 1965