


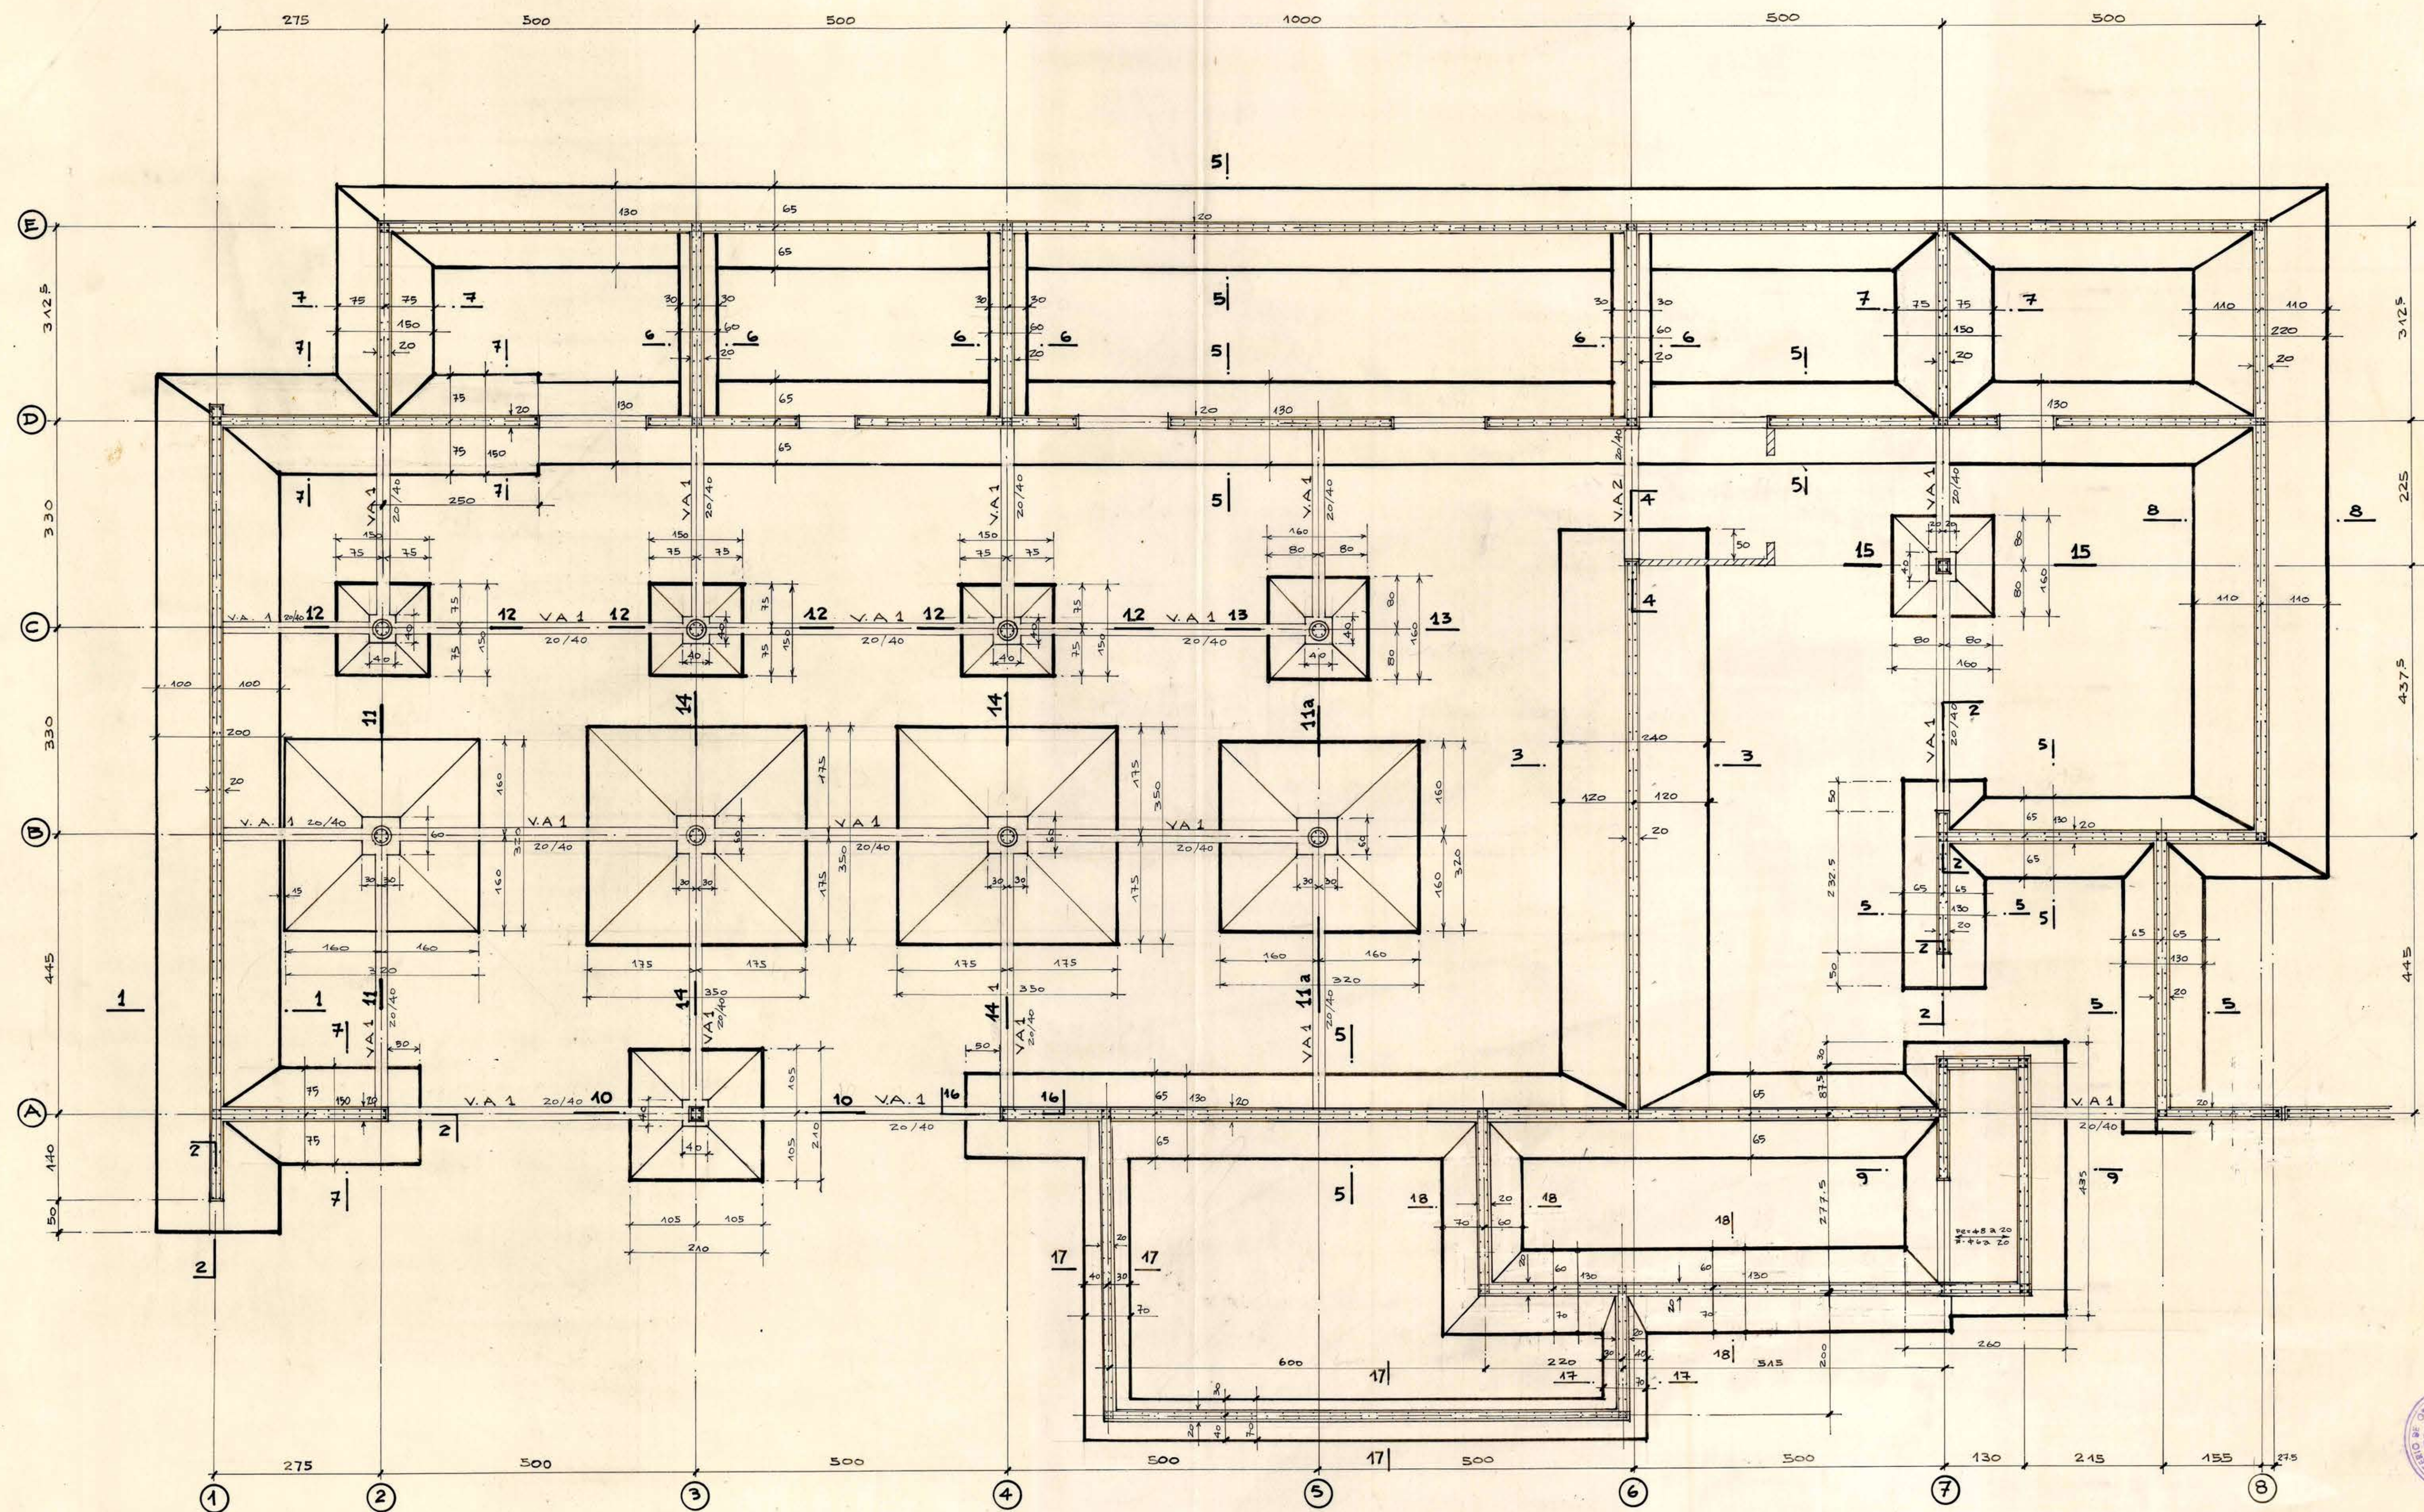

ESPECIFICACIONES

SUELO DE FUND. ARENA, GRANO FINO $\sigma_{max} = 10 \text{ kg/cm}^2$

FUNDACIONES SIMPLES: HORMIGON DE 170 Kgs. CEM. / m^3 ELAB. (R28: 80 Kgs. / cm^2) + 20% BOLON PESHAZADOR EXCEPTO EN EMPOTRAMIENTO DE PILARES.

EMPLANTILLADO: HORMIGON DE 142 Kgs. CEM. / m^3 ELAB. ESPESOR DE 10 CM.

ALBANILERIAS: LADRILLO MACIZO DE ARCILLA, HECHO A MANO DE 20 Cms. "CLASE B INDITECNOR"

HORMIGON ARMADO: (REVOLUTURA A MAQUINA, CONTROL CON CONO) "HORMIGON CONTROLADO TIPO D" R28: 225 Kgs. / cm^2 (MIN. 240 Kgs. CEM. / m^3 ELAB.)

ACERO A36-35 H. CORRUGADO.

ELEMENTOS ESBELTOS EN H.A. PILARES, Cadenas y Dinteles que tengan una dimension maxima de 15 cms. SE CONCRETARAN CON HORMIGON DE GRAVILLA DIAMETRO MAXIMO DE LA GRAVILLA = 1.5 cms.

PILARES METALICOS: PERFILES LAMINADOS A37-24 ES. SE EJECUTARAN DE UNA SOLA PIEZA, NO ACEPTANDOSE EMPALMES DE NINGUNA CLASE EN SU LONGITUD.

MUROS EN H.A. ESPESOR 20 cms = 6 TRABAS $\phi 6 / m^2$

OBRA: <i>Handwritten signature</i>	PLANO N°
SEDE SOCIAL SINDICATO DE ESTIBADORES MARITIMOS	PE 1A
UBICACION: CALLE BARROS LUCO CIUDAD SAN ANTONIO	OBRA N°50
PROPIETARIO:	APROBACION
SINDICATO PROFESIONAL DE ESTIBADORES MARITIMOS	<i>Handwritten signature</i>
PLANO DE:	ESCALA
PLANTA FUNDACIONES	1:50
ARQUITECTO: JULIO A. BRAVO DURAN	FECHA
INGENIEROS: ARTURO COFRE M. LUIS DE LA CERDA D. ING. CIV. UC. INSC. 3240	DICIEMBRE 1965