
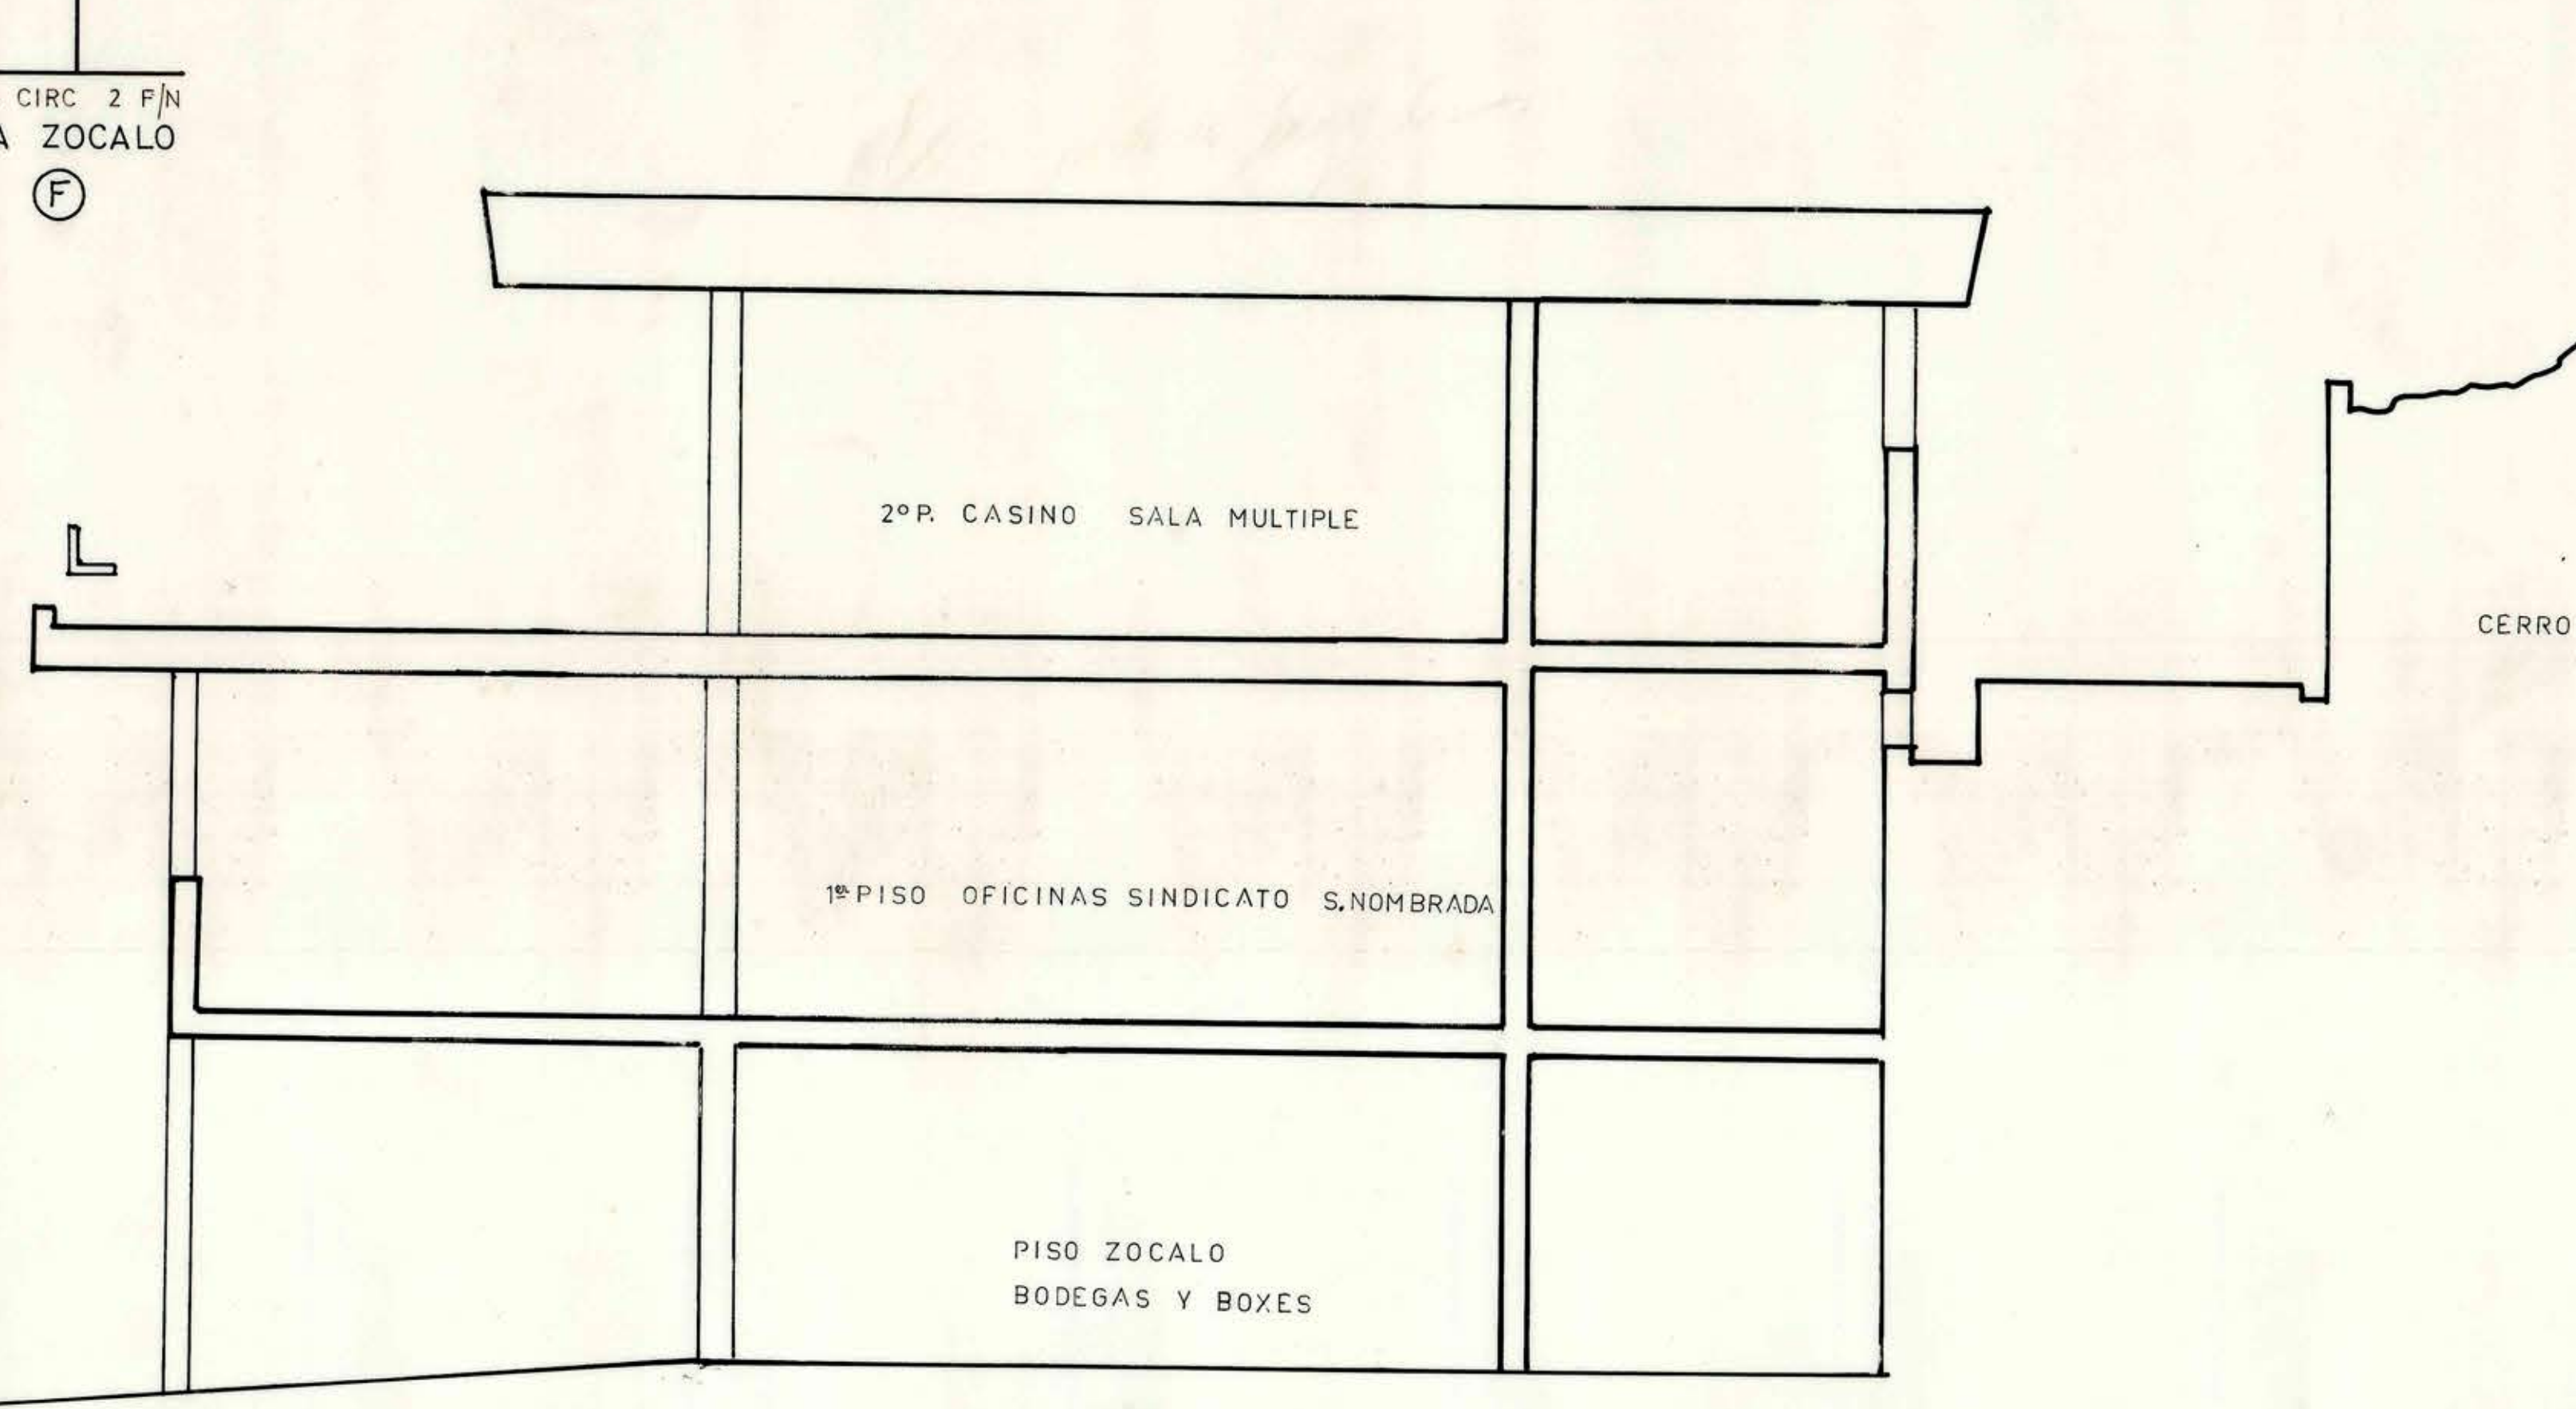


ESQUEMA UNILINEAL DE CONEXIONES Y LINEAS GENERALES

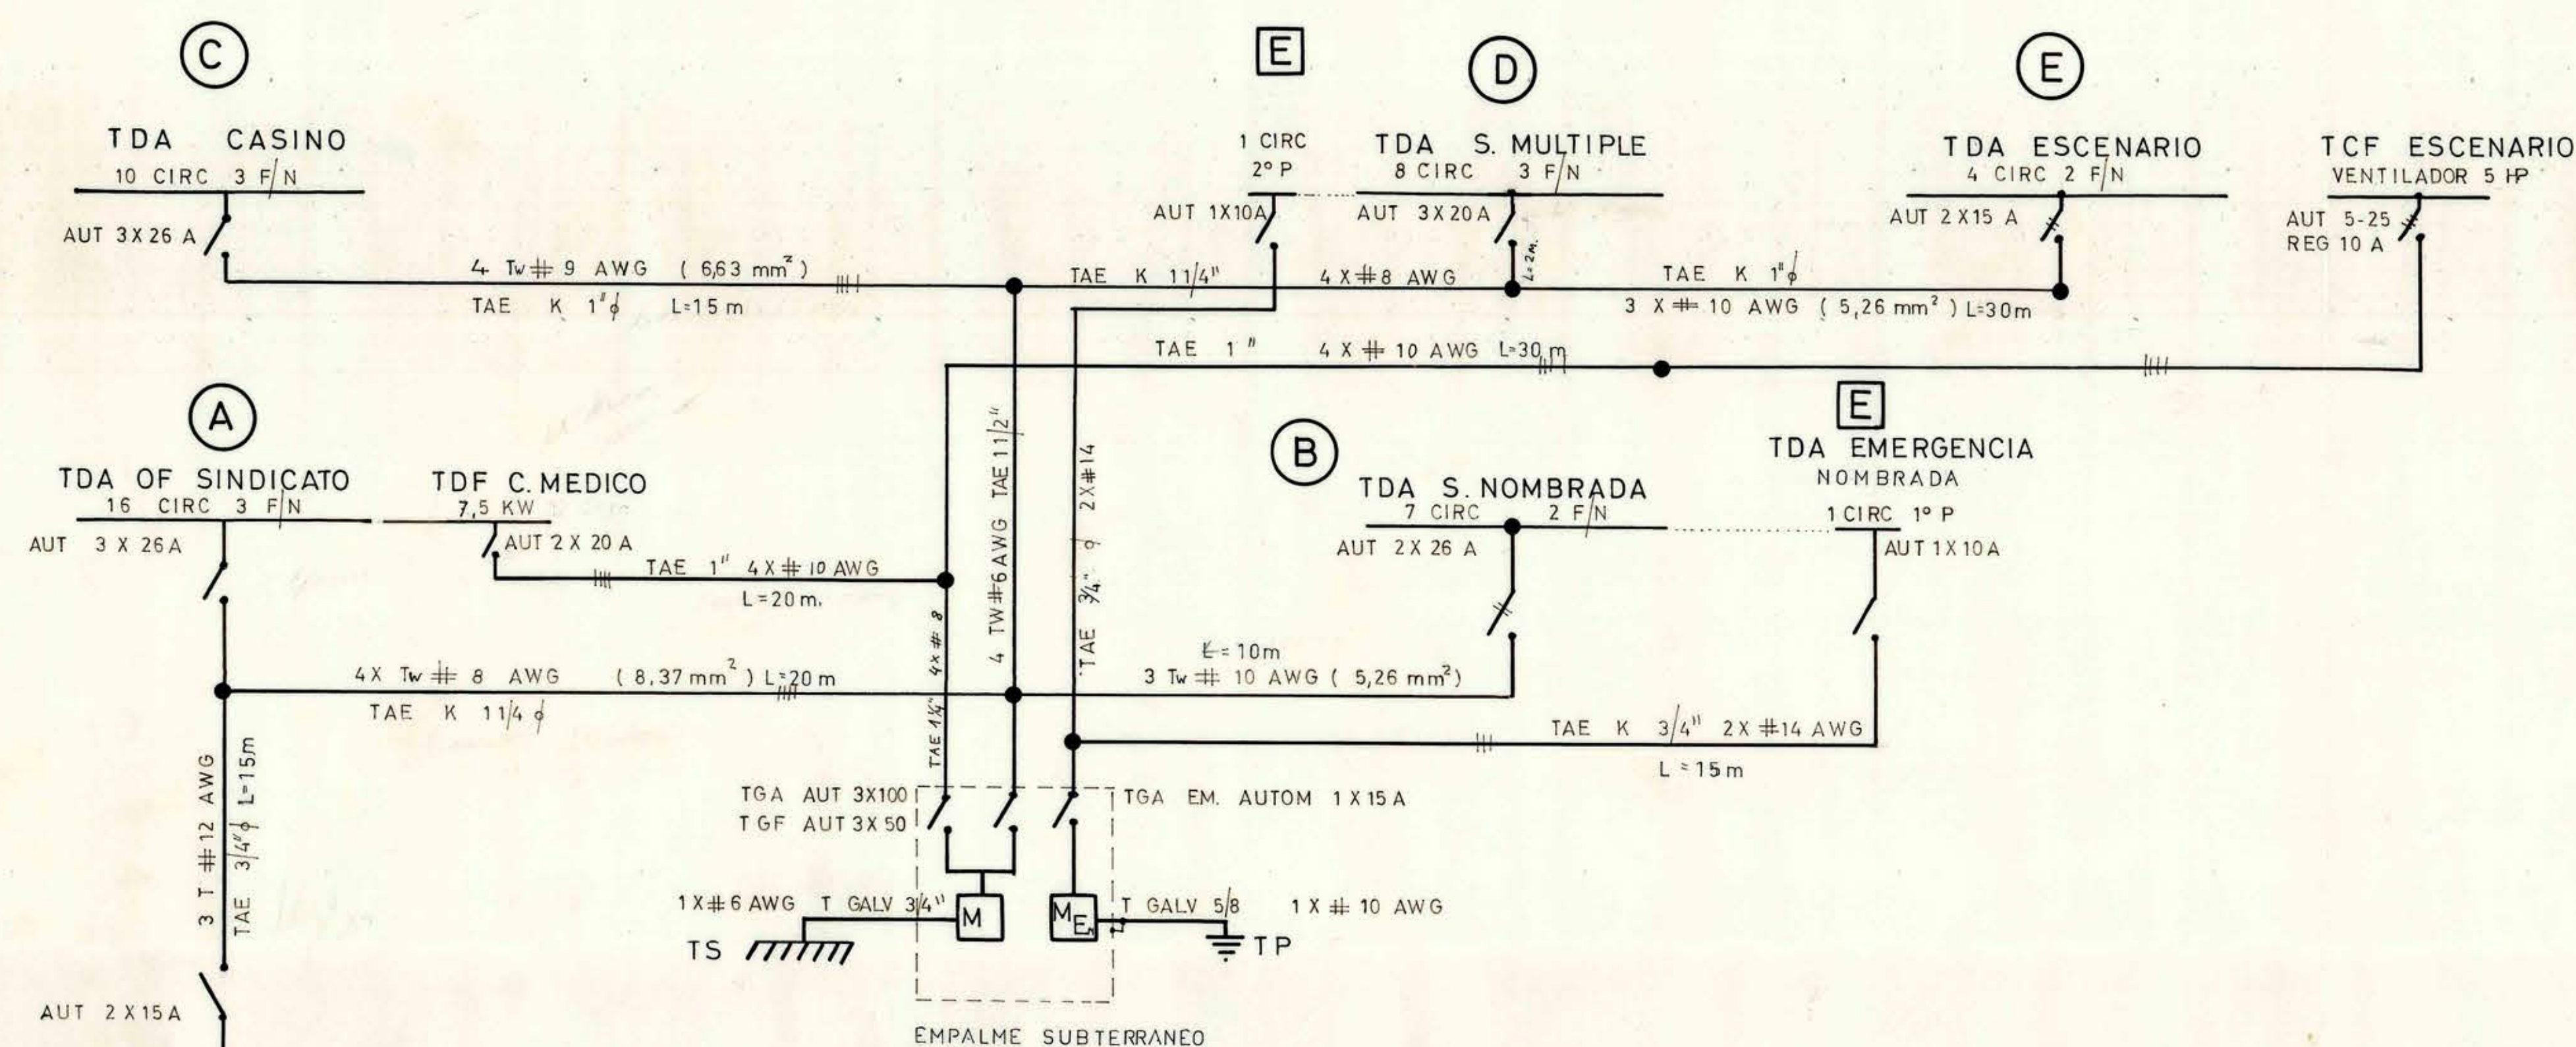

MATERIALES APROBADOS

TUBERIA TUBO ACERO EMBUTIDO TAE 5/8" SALVO INDICACION
 TABLEROS AUTOMATICOS TERMOMAGNETICOS PARA DESCONECTAR CON CARGAS INDUCTIVAS (NO DE LINEAS) EN CAJA DE ACERO C/ BARRAS DE CONEXIONES
 ALAMBRADO TIPONYA(AISL PLAST) Y TW EN LINEA GENERALES
 TIERRAS REGLAMENTARIAS A CAÑ DE AGUA METALICA O ARTIFICIAL RESIST REGLAM.
 ACCESORIOS INT Y ENCHUFES EMBUTIDOS TAPAS DE BAKELITA BLANCA
 EQUIPOS FL 2 X40 W REACTOR COMPENSADO COSEN 095 110 W EN TOTAL
 LUMINARIAS EXTERIORES DE SODIO 85 W REACTOR COMPENSADO 1.090A
 REFLECTOR IMPERMEABLE BLINDADO
 CAJAS DE TABLEROS FIERRO ESMALTADO Ø80 C/ PUERTA MEDIDOR CON MODULOS DE FABRICA
 TODA EMBUTIDAS SEGUN ESPESOR MUROS
 TUBERIA CIRC JARDINERAS TUBO PLAST. AGUA 3/4" TAPADO CON MORTERO IMPERMEABLE
 ALAMBRADO" U.S.E. 14
 CAJAS DERIV Y CONEXIONES ID BRONCE

ESPECIFICACIONES

ALTURA DE INTERRUPTORES 1.20 M. VERTICAL
 " " ENCHUFES 0.30 " HORIZONTAL
 " " TABLEROS 1.50 "
 " " CAJA MEDIDOR 0.80 "
 SE PINTA EL Nº DE CIRC. Y LETRA DE CADA TABLERO EN EL FONDO DE LAS CAJAS DE DISTRIBUCION
 LAS CAJAS EN LOS CENTROS C/PASADOR-AISLADOR EN LA TAPA
 LAS CAJAS EN LAS LUMINARIAS SE RELLENA CON MASA AISLANTE
 TAPA CON EMPAQUETADURA DE GOMA
 LAS TIERRAS DE PROTEC SE CONECTAN A CAÑ DE AGUA CERCA DE CADA TABLERO

NOTA
 1. LOS NIVELES DE ILUMINACION QUE APARECEN SON DE NORMA DIN 5035 Y
 2. SON INCLUIDOS EN LA APROBACION POR EMANAR DE LAS POTENCIAS RECOMENDADAS
 3. LA DEMANDA PARA LOS CIRCUITOS DE ALUMB. ES DE 50%.
 4. LOS CONSUMOS INDICADOS VALEN PARA LOS NIVELES DE ILUMINACION


SE ACEPTA EVENTUALMENTE EL CAMBIO DE TUBERIA DE ACERO EN LAS LINEAS GENERALES COLOCANDOSE CAÑERIAS DE PVC APROBADAS Y CON LAS MISMAS MEDIDAS INDICADAS EN EL PLANO.

Handwritten signature and date: 29/1/71



23 SET. 1971

UBICACION

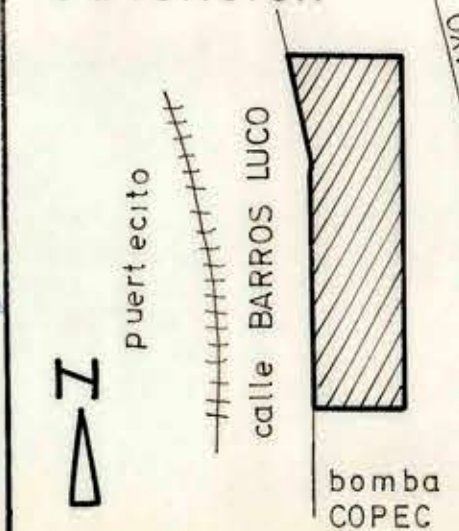

APROBACION SEGTEL

SUPERINTENDENCIA DE SERVICIOS ELECTRICOS, DE GAS Y TELECOMUNICACIONES
 APROBADO
 20 Agosto 1971
 Potencia: 71.5 Kw - Aluminio 14.00 Kw.
 La ejecución de las instalaciones ser dirigida por un instalador de instalaciones en el sitio, quien será el único responsable ante esta Superintendencia.

SEDE SOC. SIND. ESTIBADORES MARITIMOS

Puerto de Sn. Antonio
 prop: SIND. PROF. ESTIBADORES MARIT.
 arquitecto: JULIO BRAVO DURAN
 proyectista: BERNARDO AVILA / A.
 plano INSTALACION ELECTRICA
 ESPECIFICACIONES Y LINEAS GENERAL
 CORTE
 Esc 1:50
 6d6