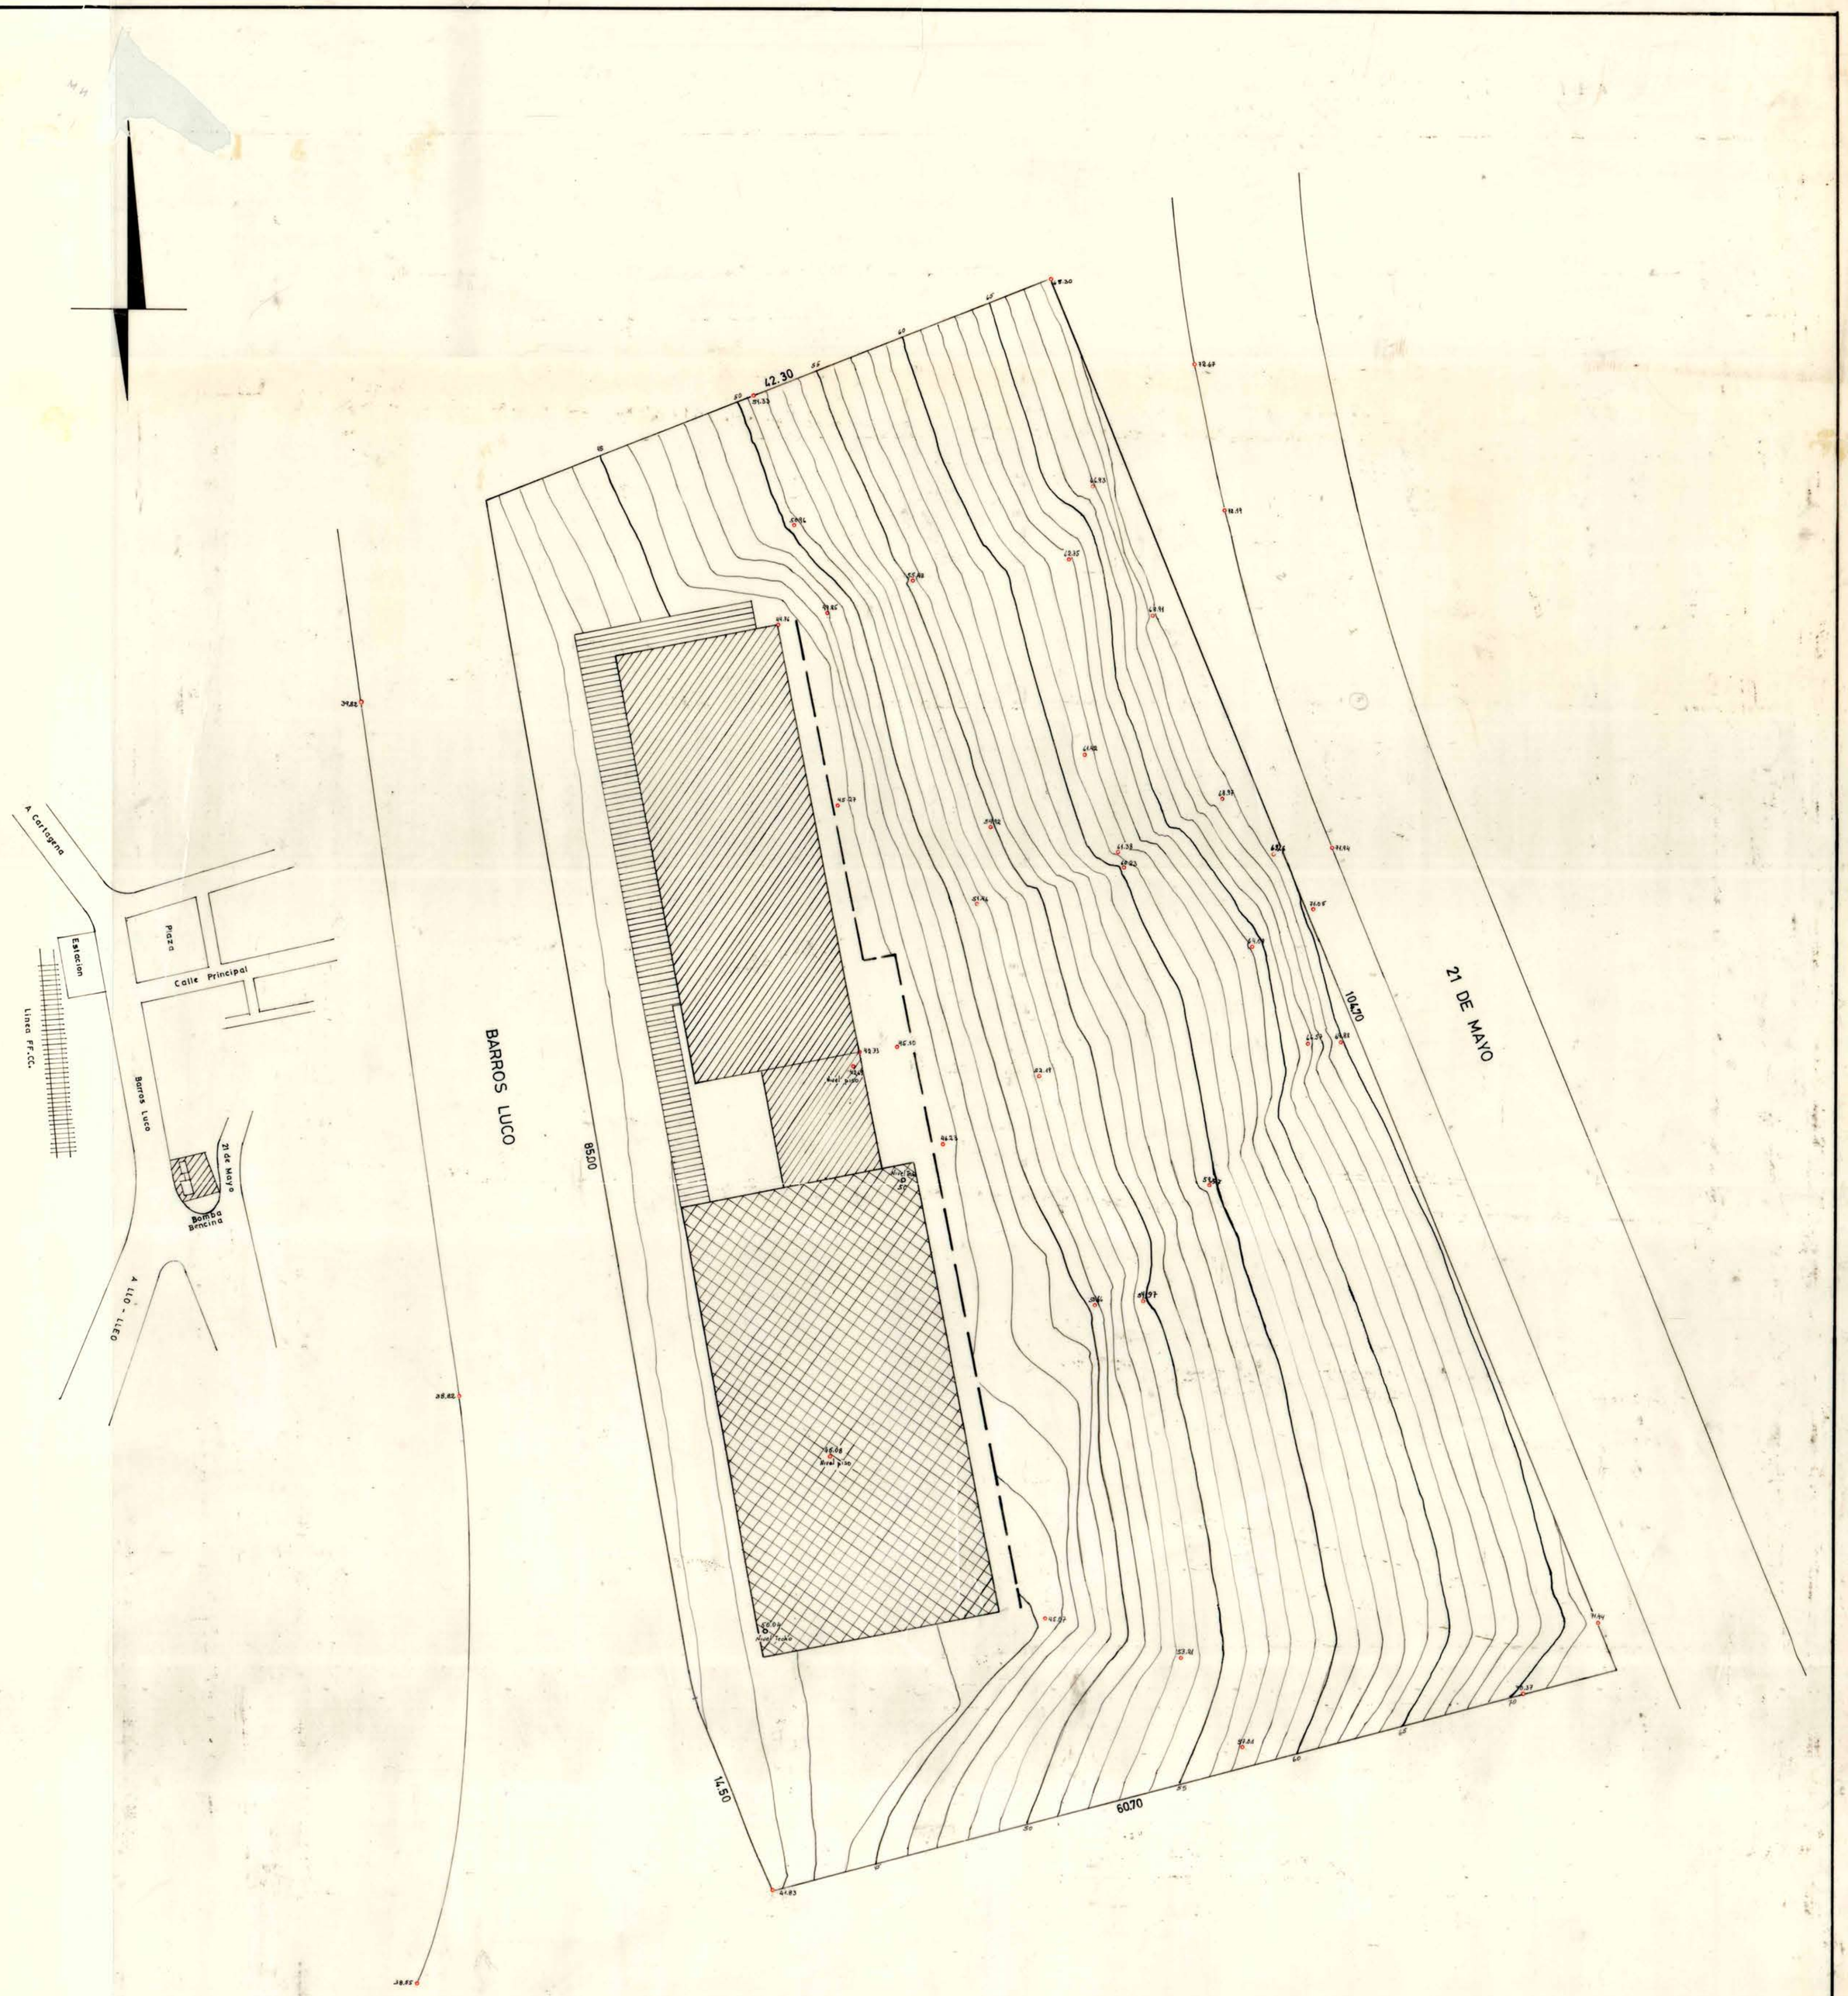

MINISTERIO DE OBRAS PUBLICAS Y TRANSPORTES
DIRECCION DE ARQUITECTURA
ARCHIVO TECNICO
24 JUL 1972

MOPT DGOP Dirección de Arquitectura Departamento de Programación Seccion Terrenos Taller de Topografía	Levantó : Miguel Aronowsky J. Dibujó : Manuel Andrade G. V° B° Jefe Sección Terrenos Arqto. Jefe Depto: P. Sergio Gómez del C.	Simbologia : TABLA ESTACADO EXISTENTE CONSTRUCCION 1 PISO CONSTRUCCION 2 PISO TERRAZA	Escala 1:200 SEDE SOCIAL ESTIBADORES Comuna : San Antonio Provincia : Santiago

0,67 x 0,84