




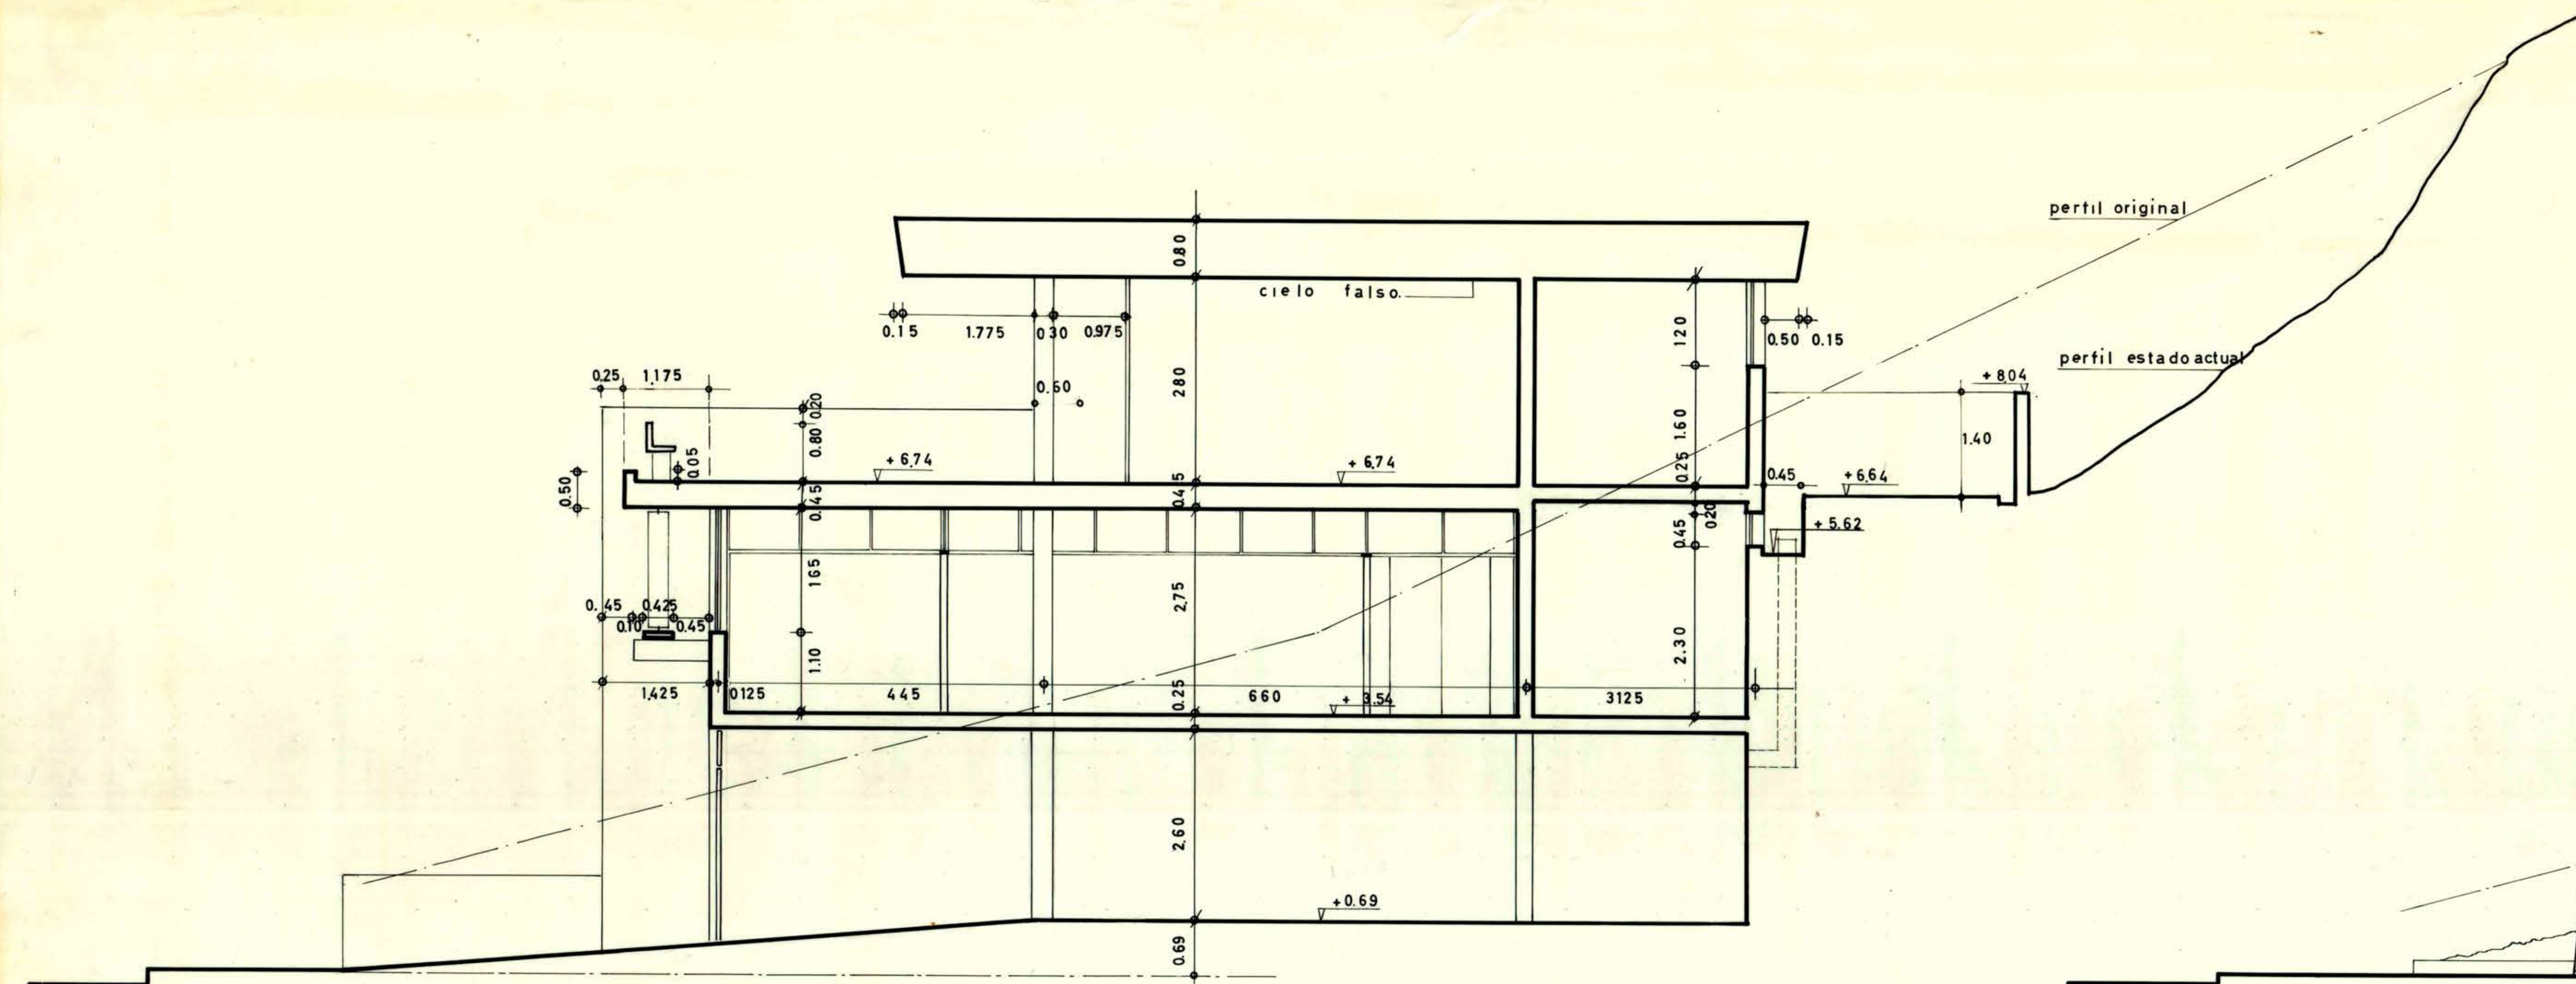


SECCION A A.

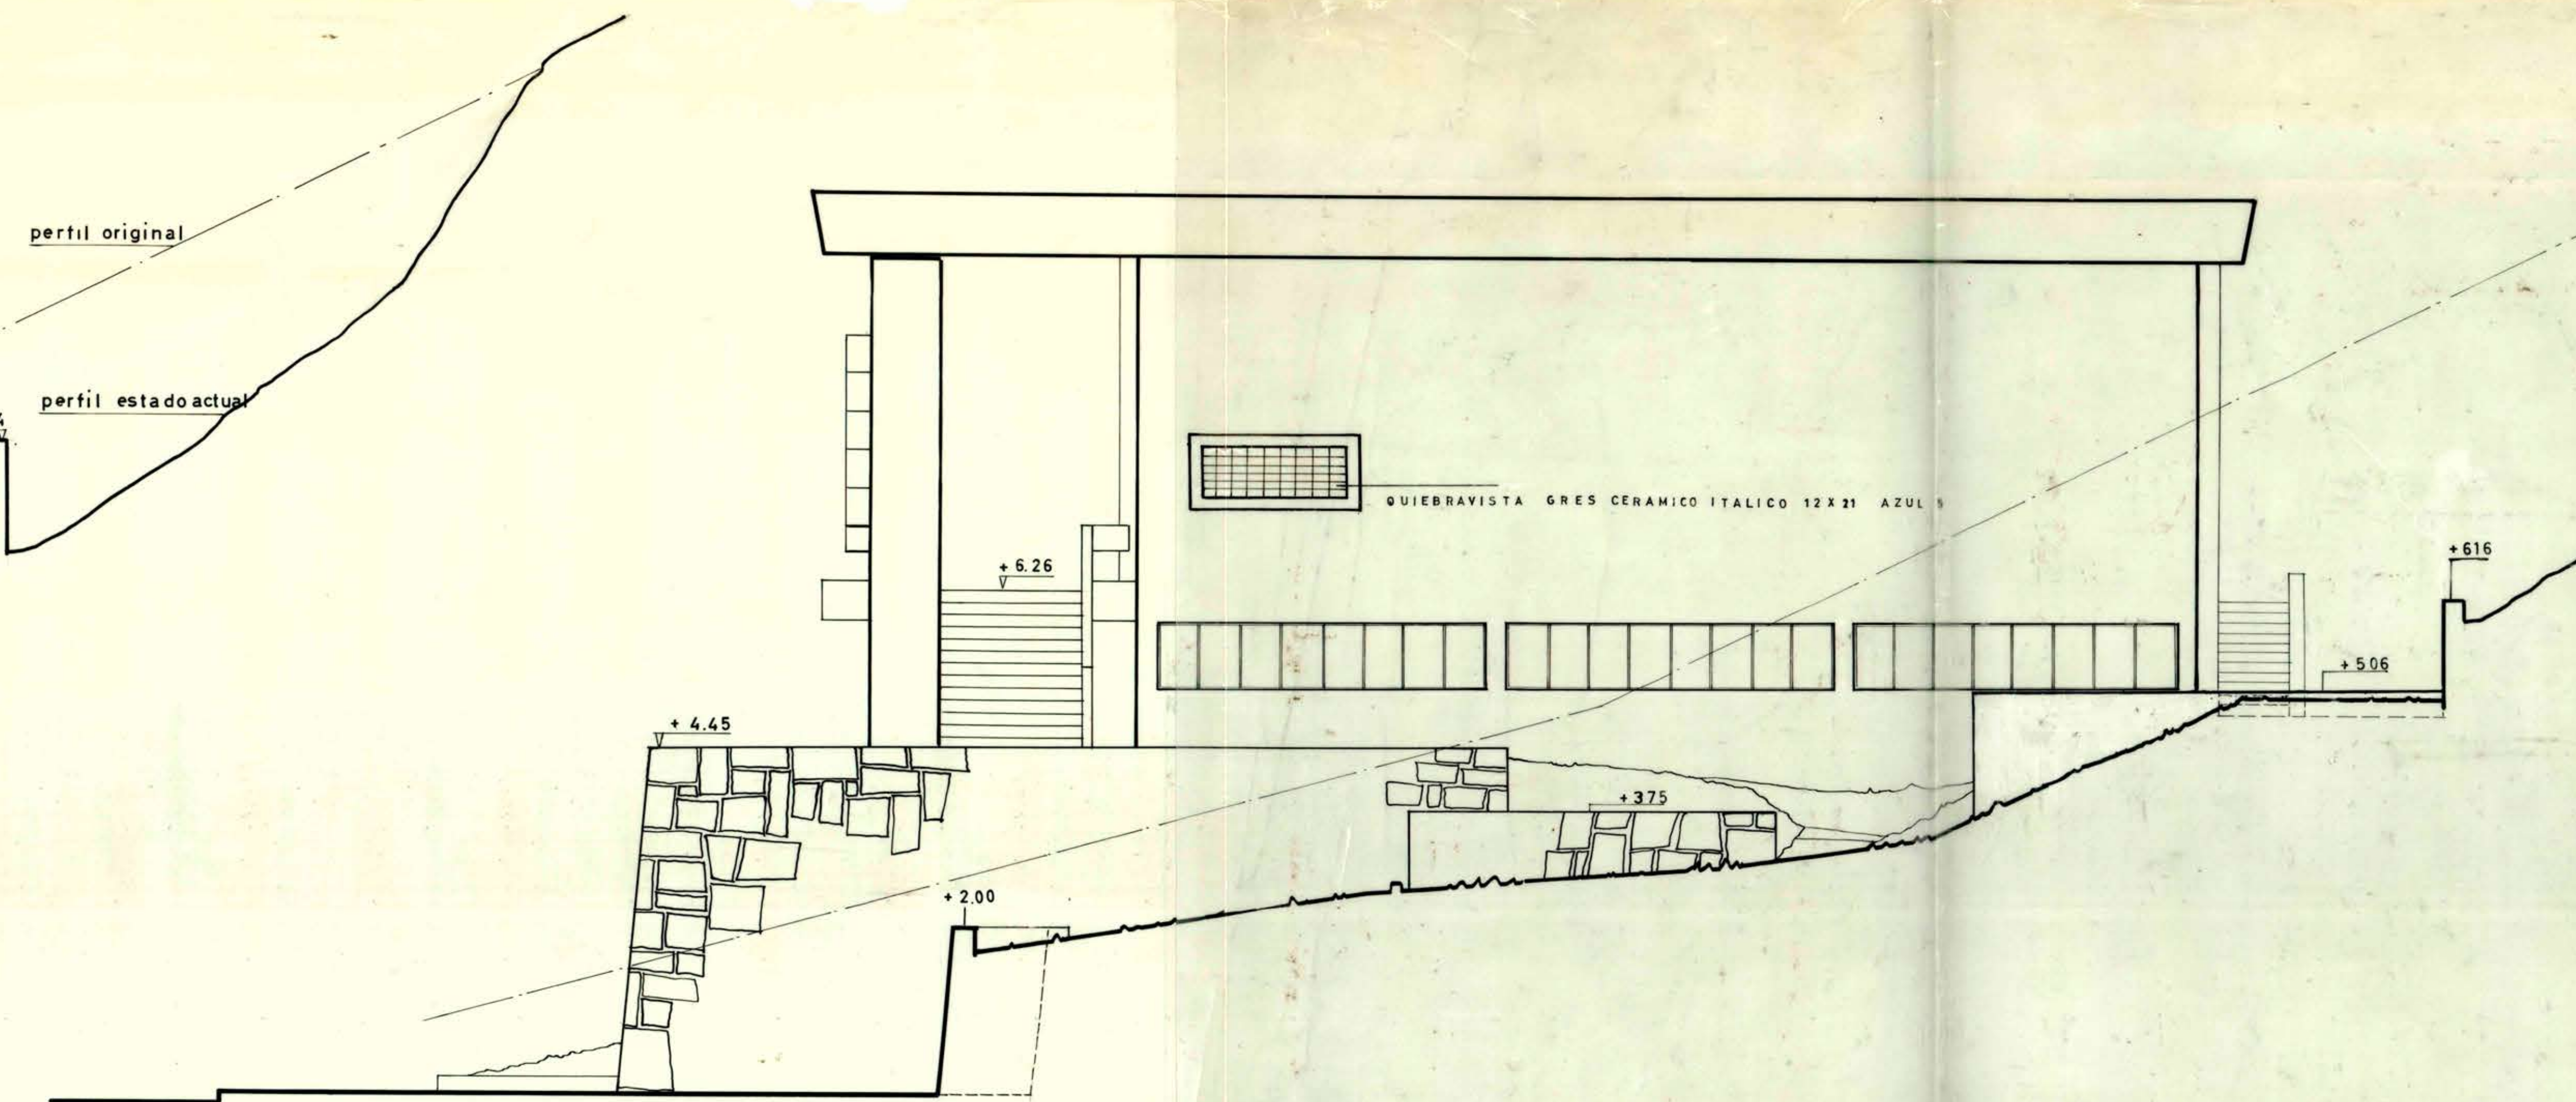


ELEVACION SUR.

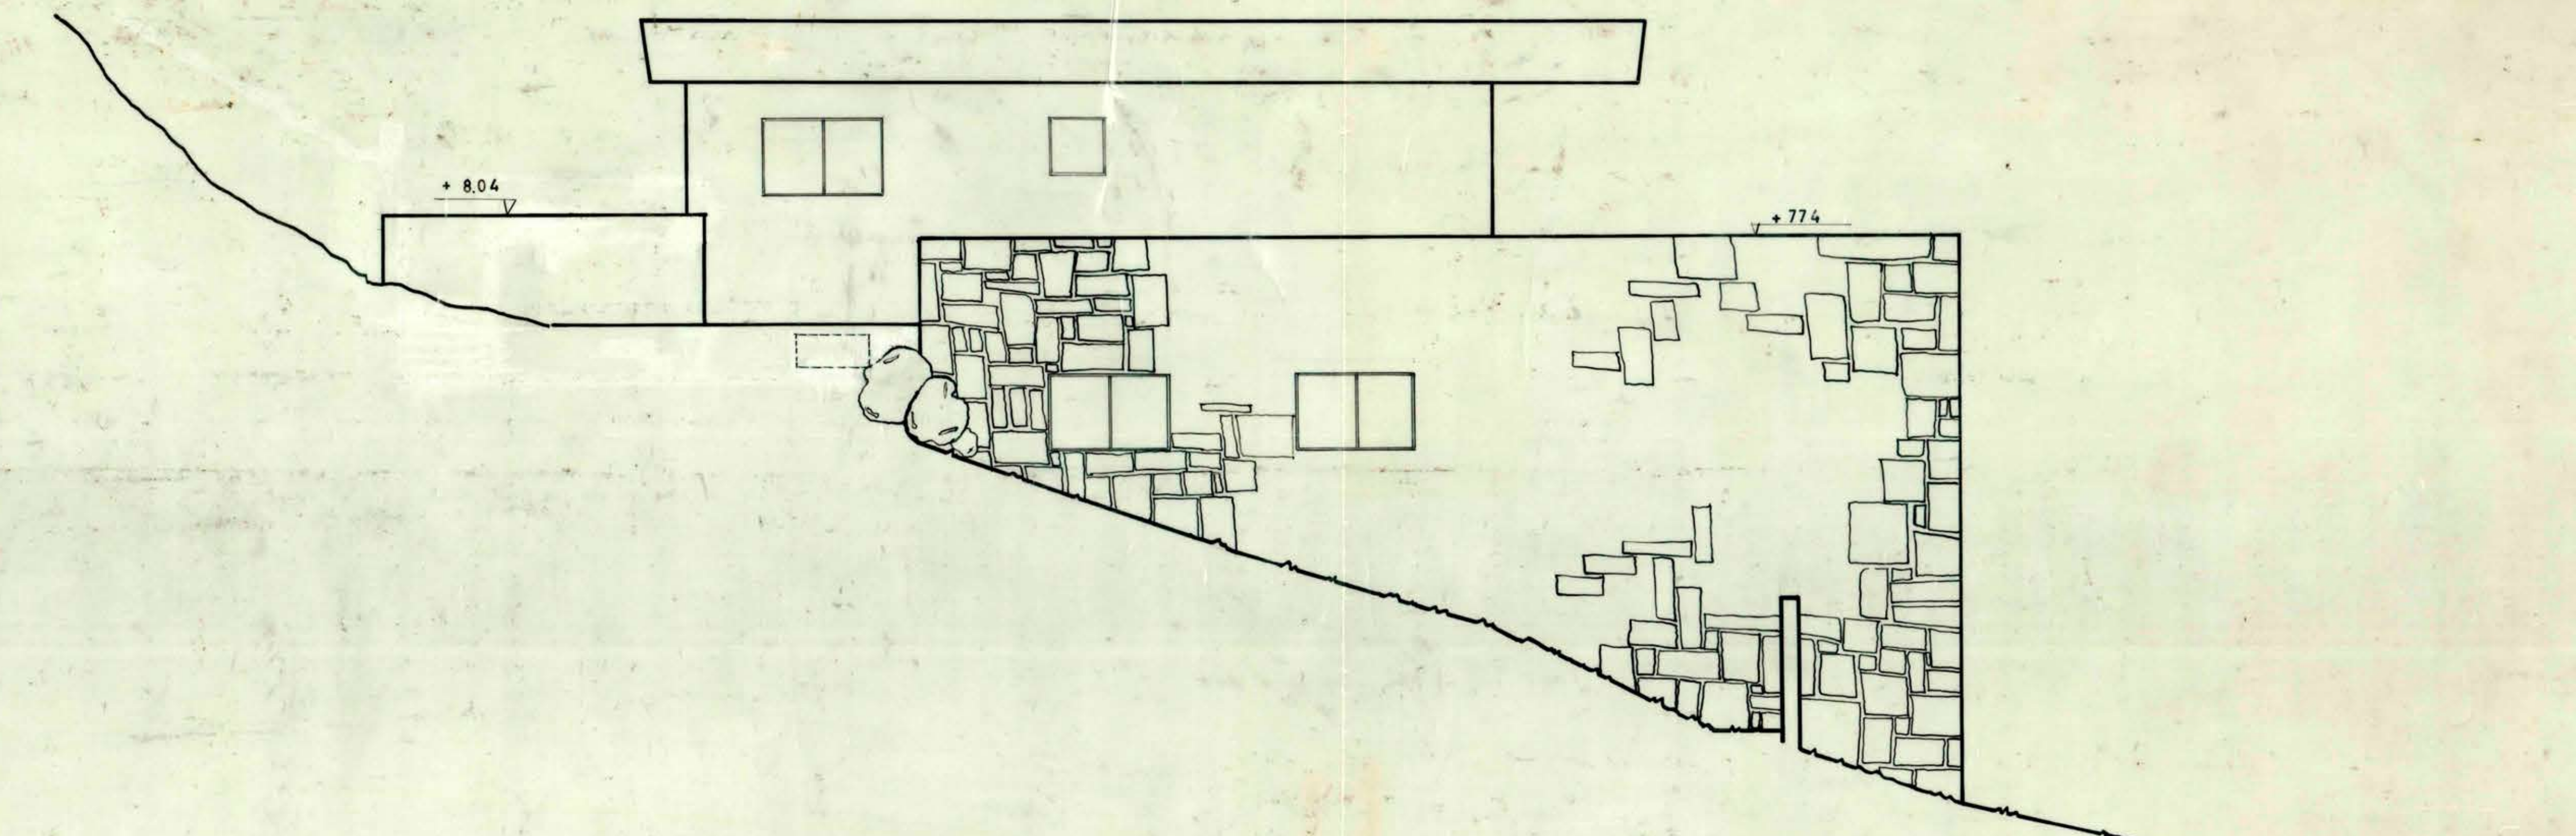


ELEVACION NORTE

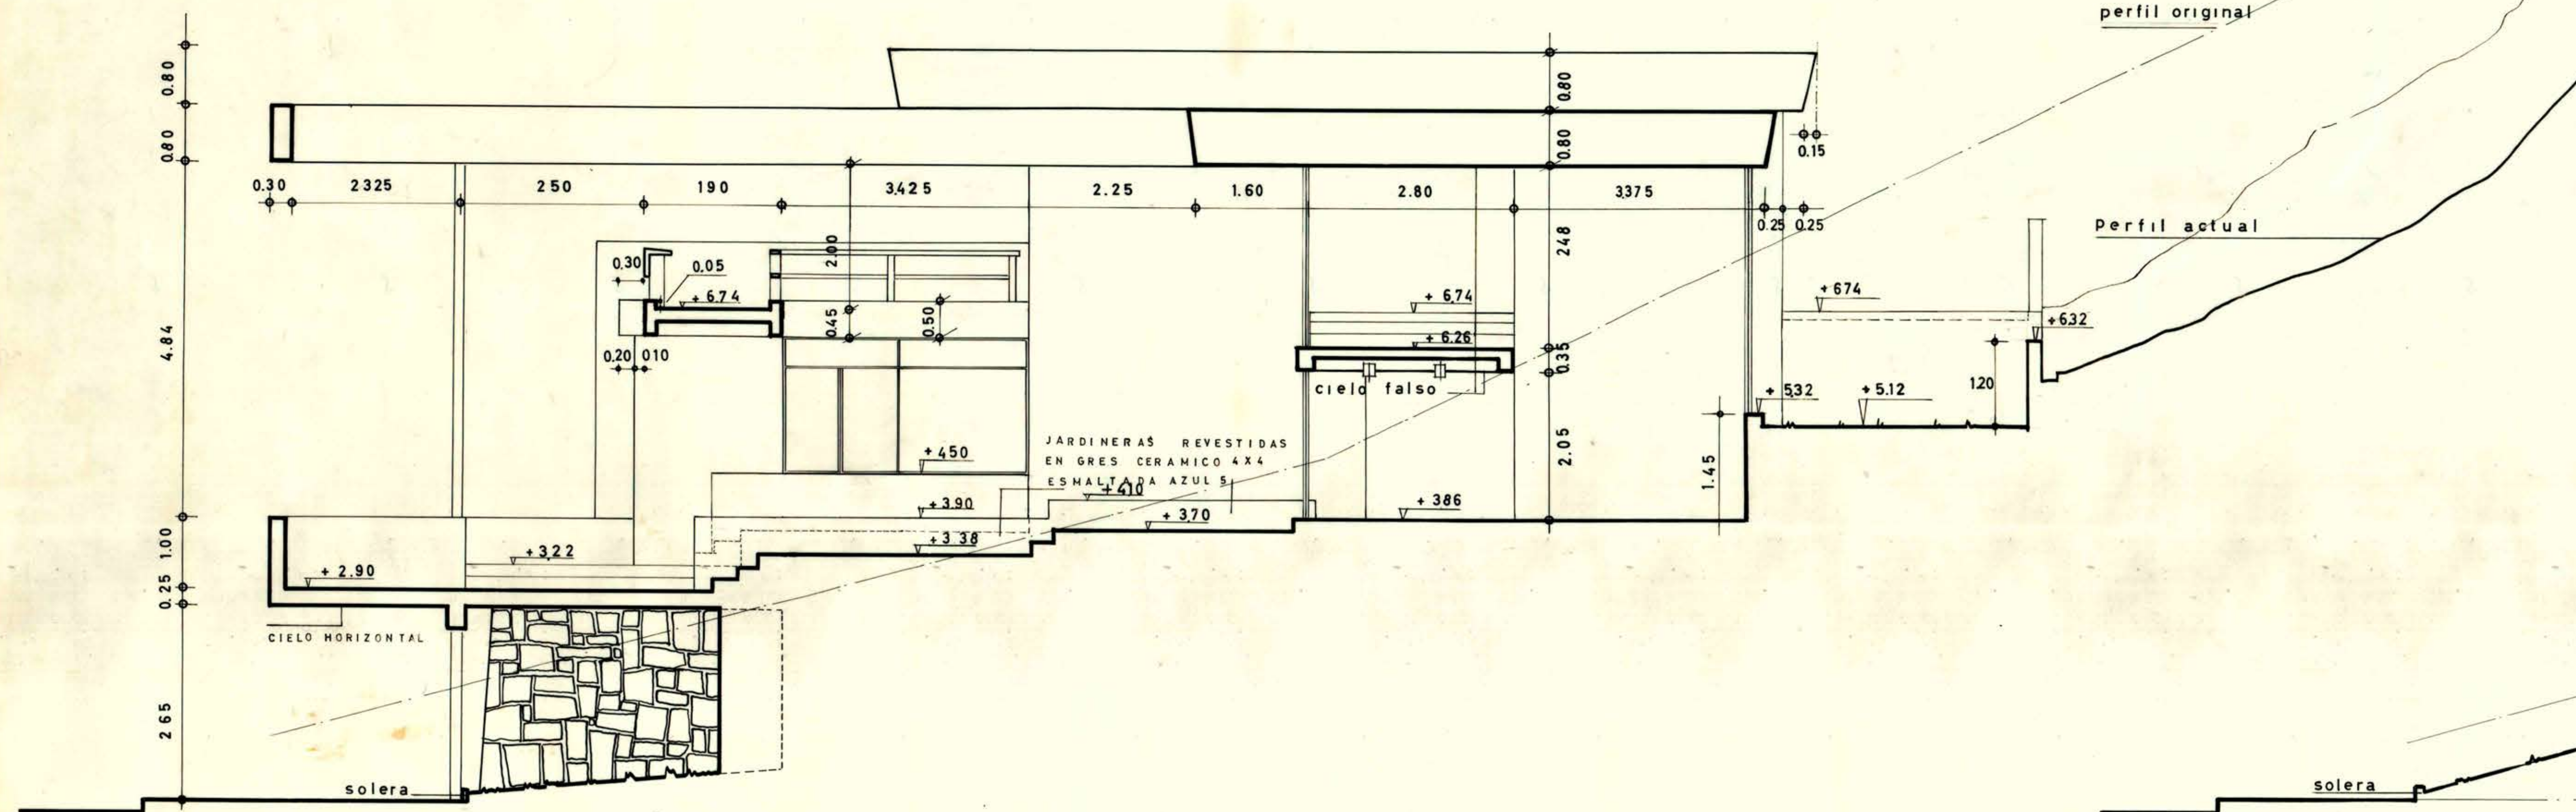

SECCION BB

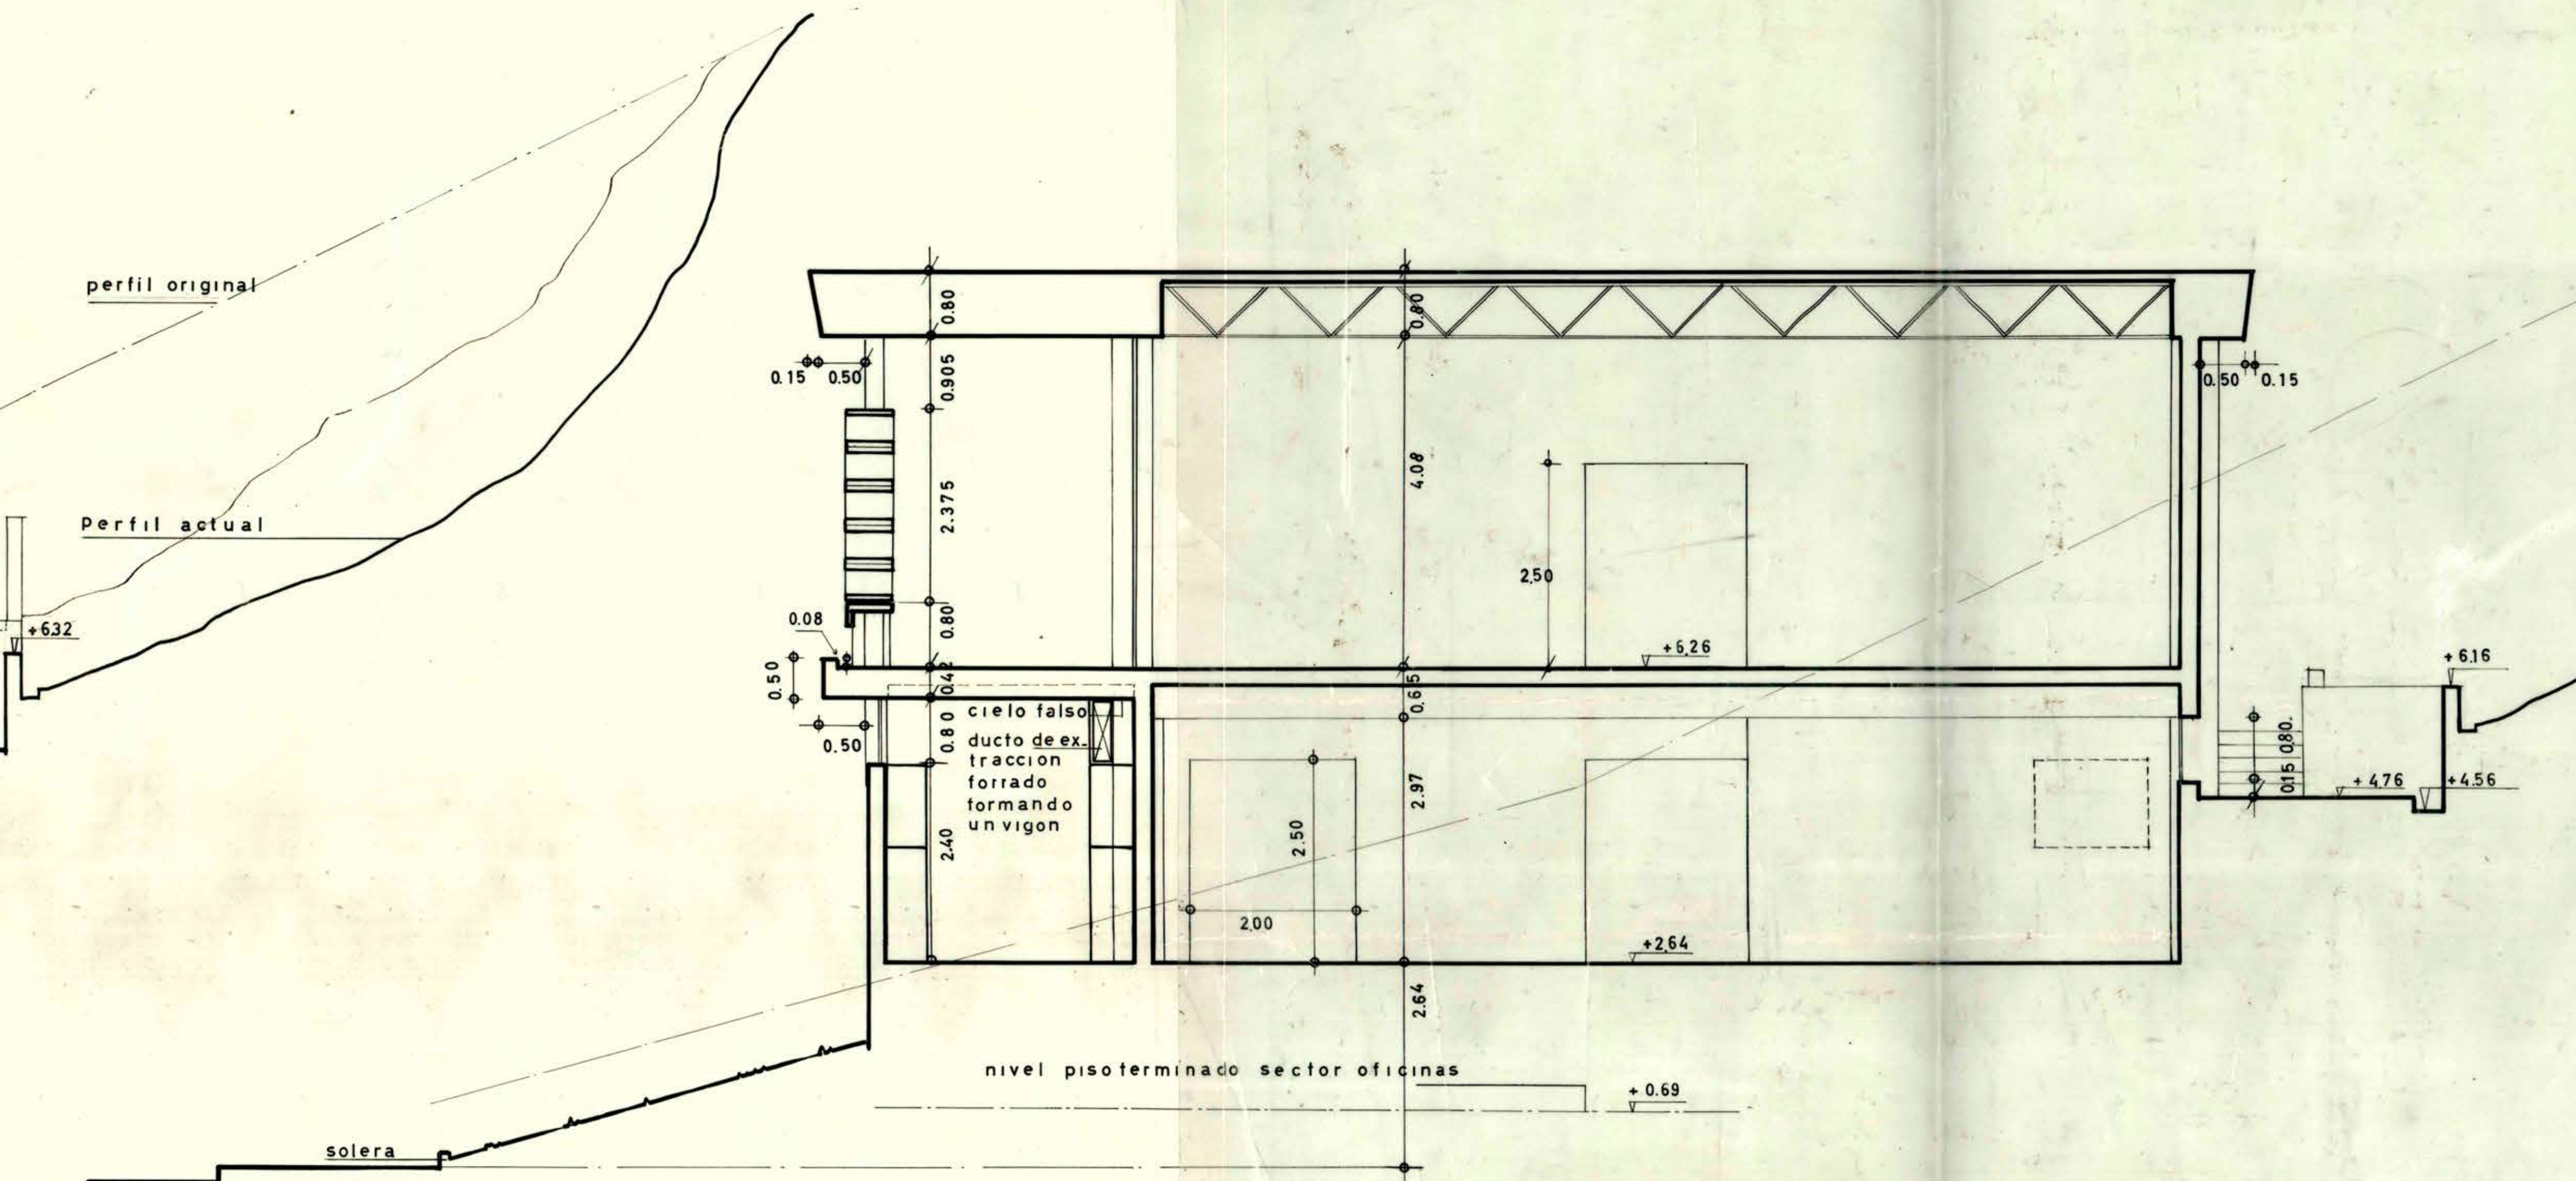

SECCION DD

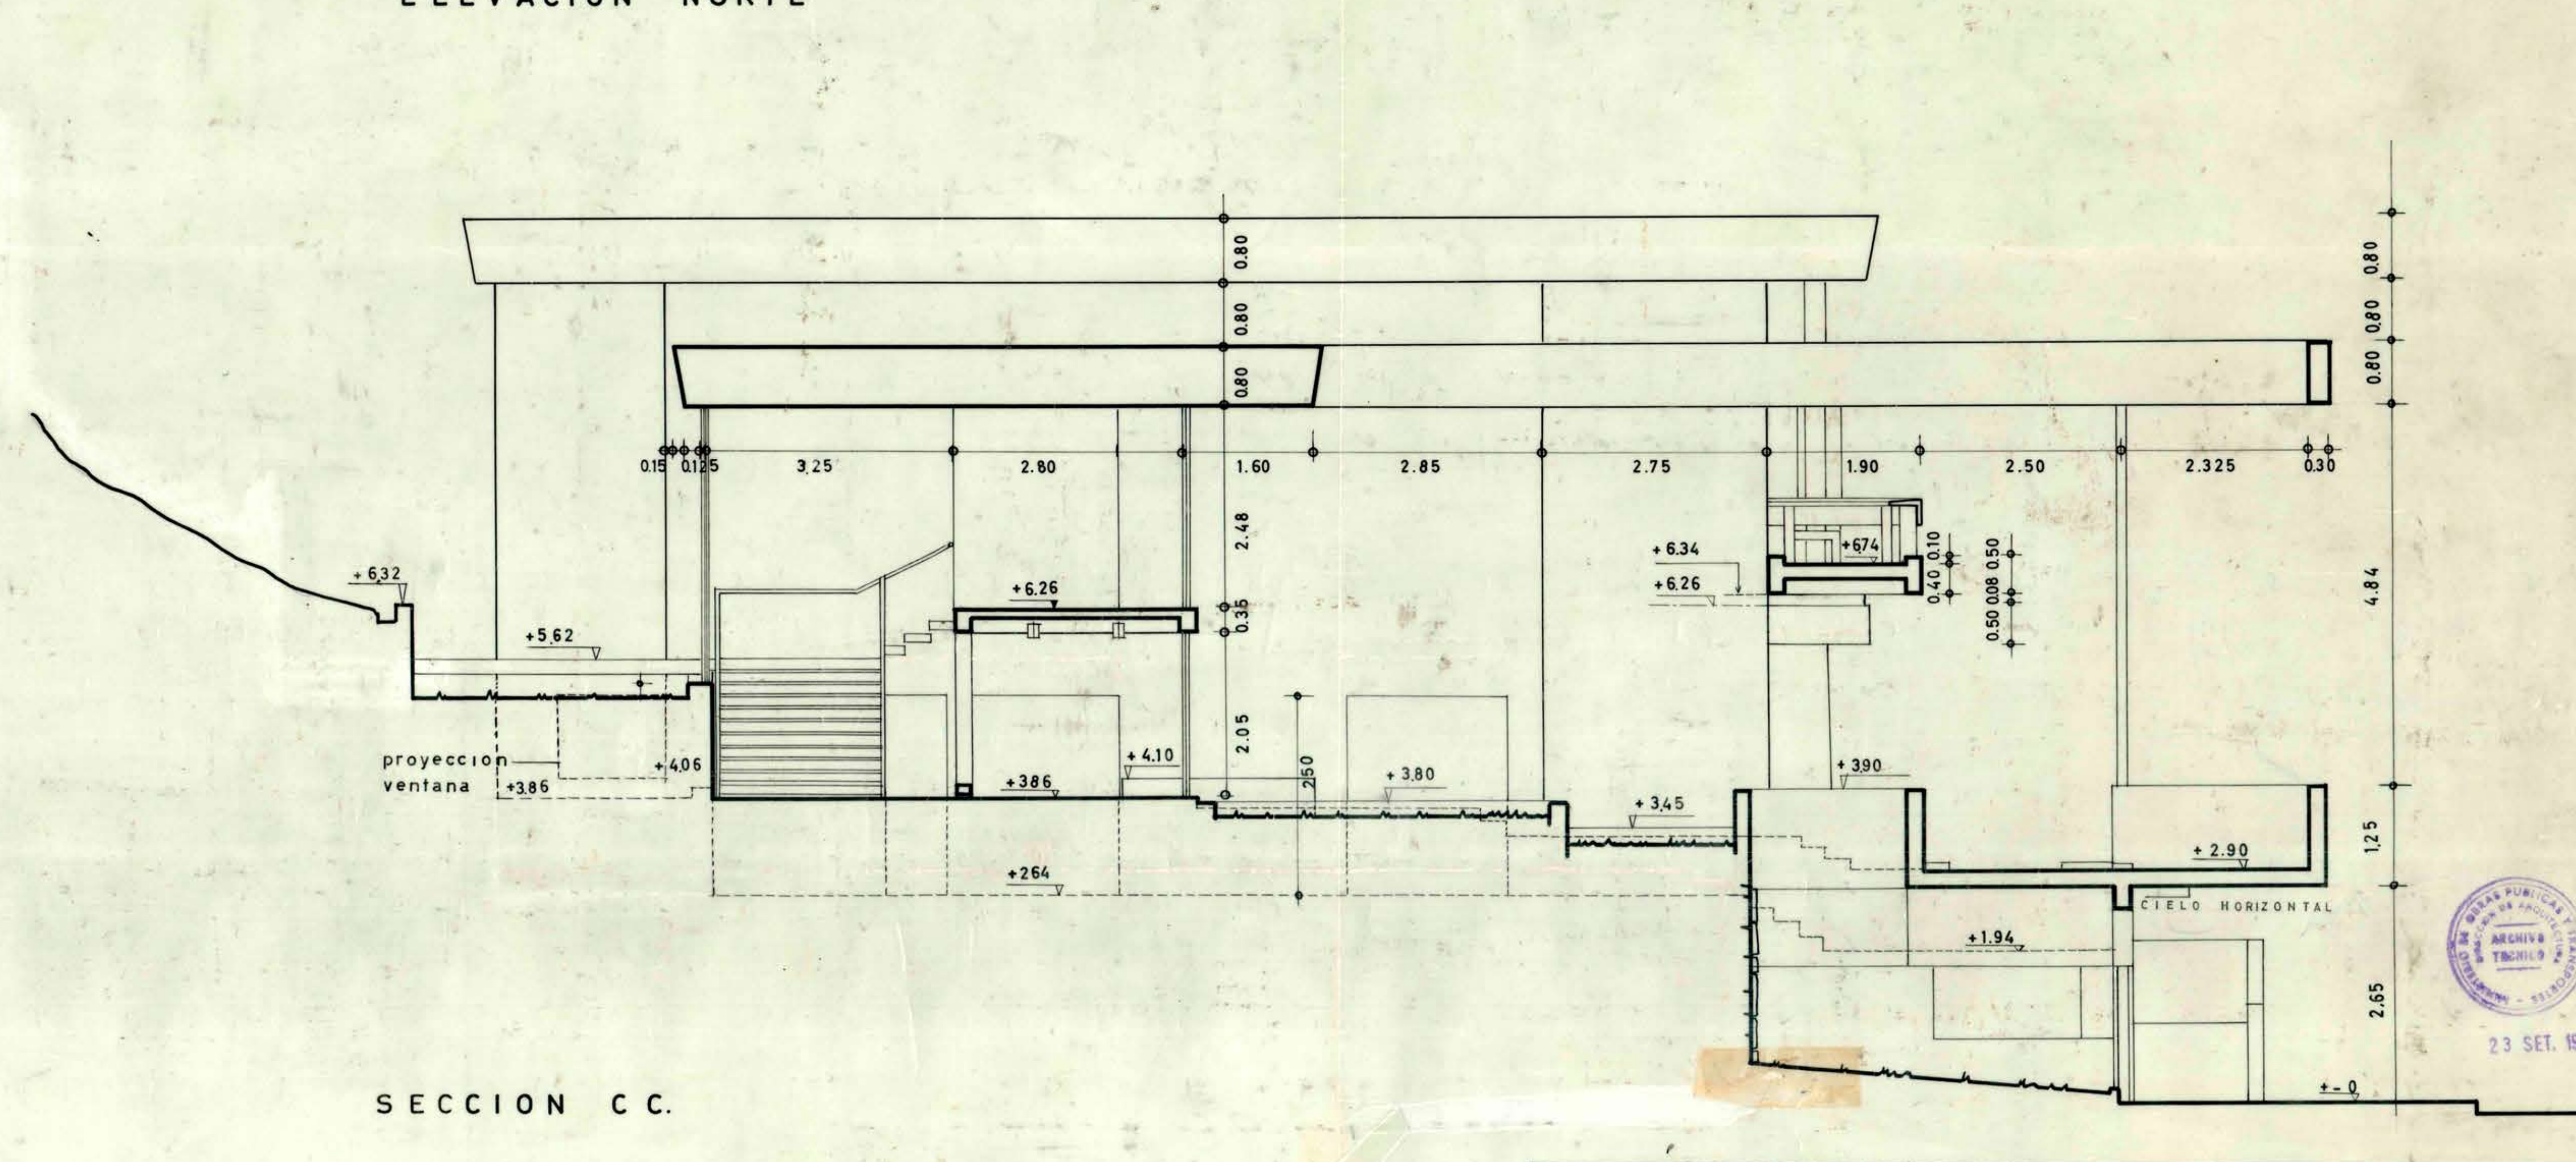

SECCION CC.

OBRA: <i>SEDE SOCIAL SINDICATO DE ESTIBADORES MARITIMOS</i>	PLANO N°
UBICACION: CALLE BARROS LUCO CIUDAD SAN ANTONIO	PA - 5
PROPIETARIO: SINDICATO PROFESIONAL DE ESTIBADORES MARITIMOS	OBRA N° 50
PLANO DE: ELEVACIONES-SECCIONES	APROBACION
ARQUITECTOS: JULIO A. BRAVO DURAN	ESCALA 1:50
	FECHA 27.12.65

13/1/72

0.70 x 2.08