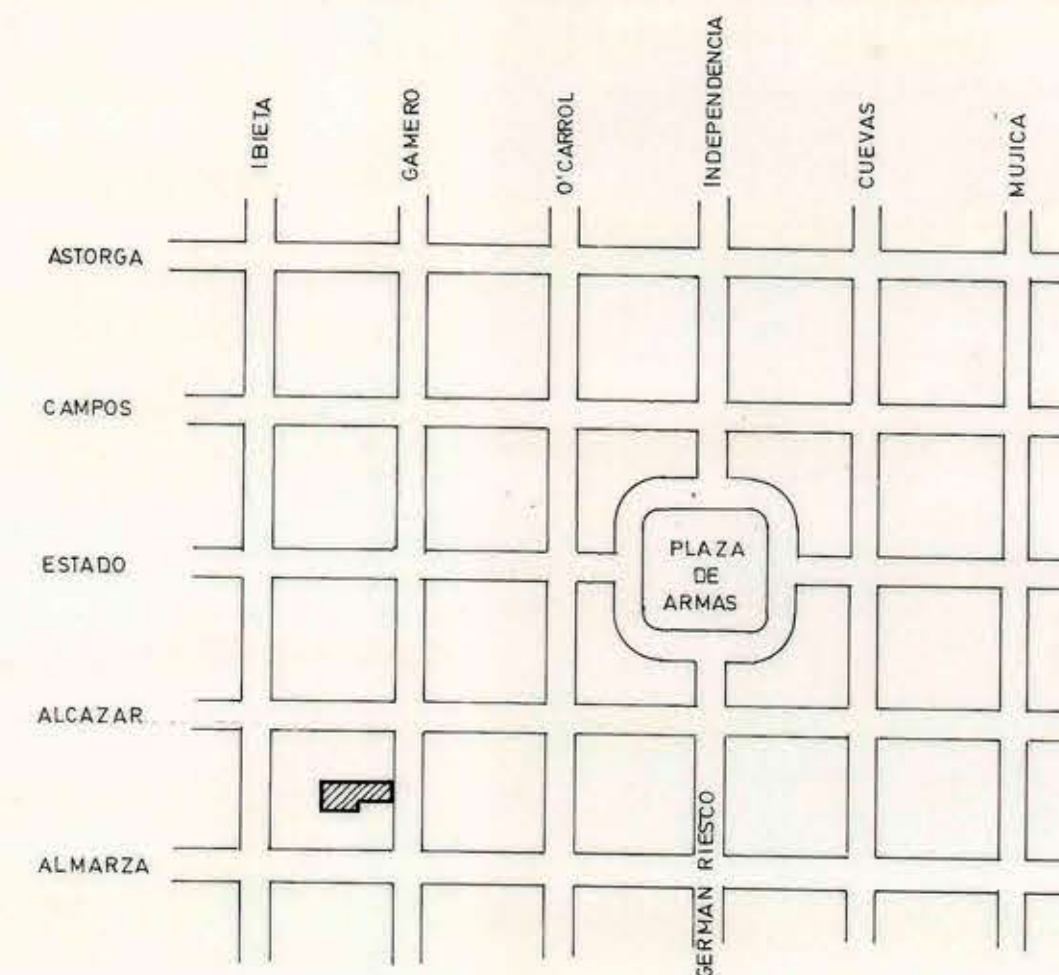
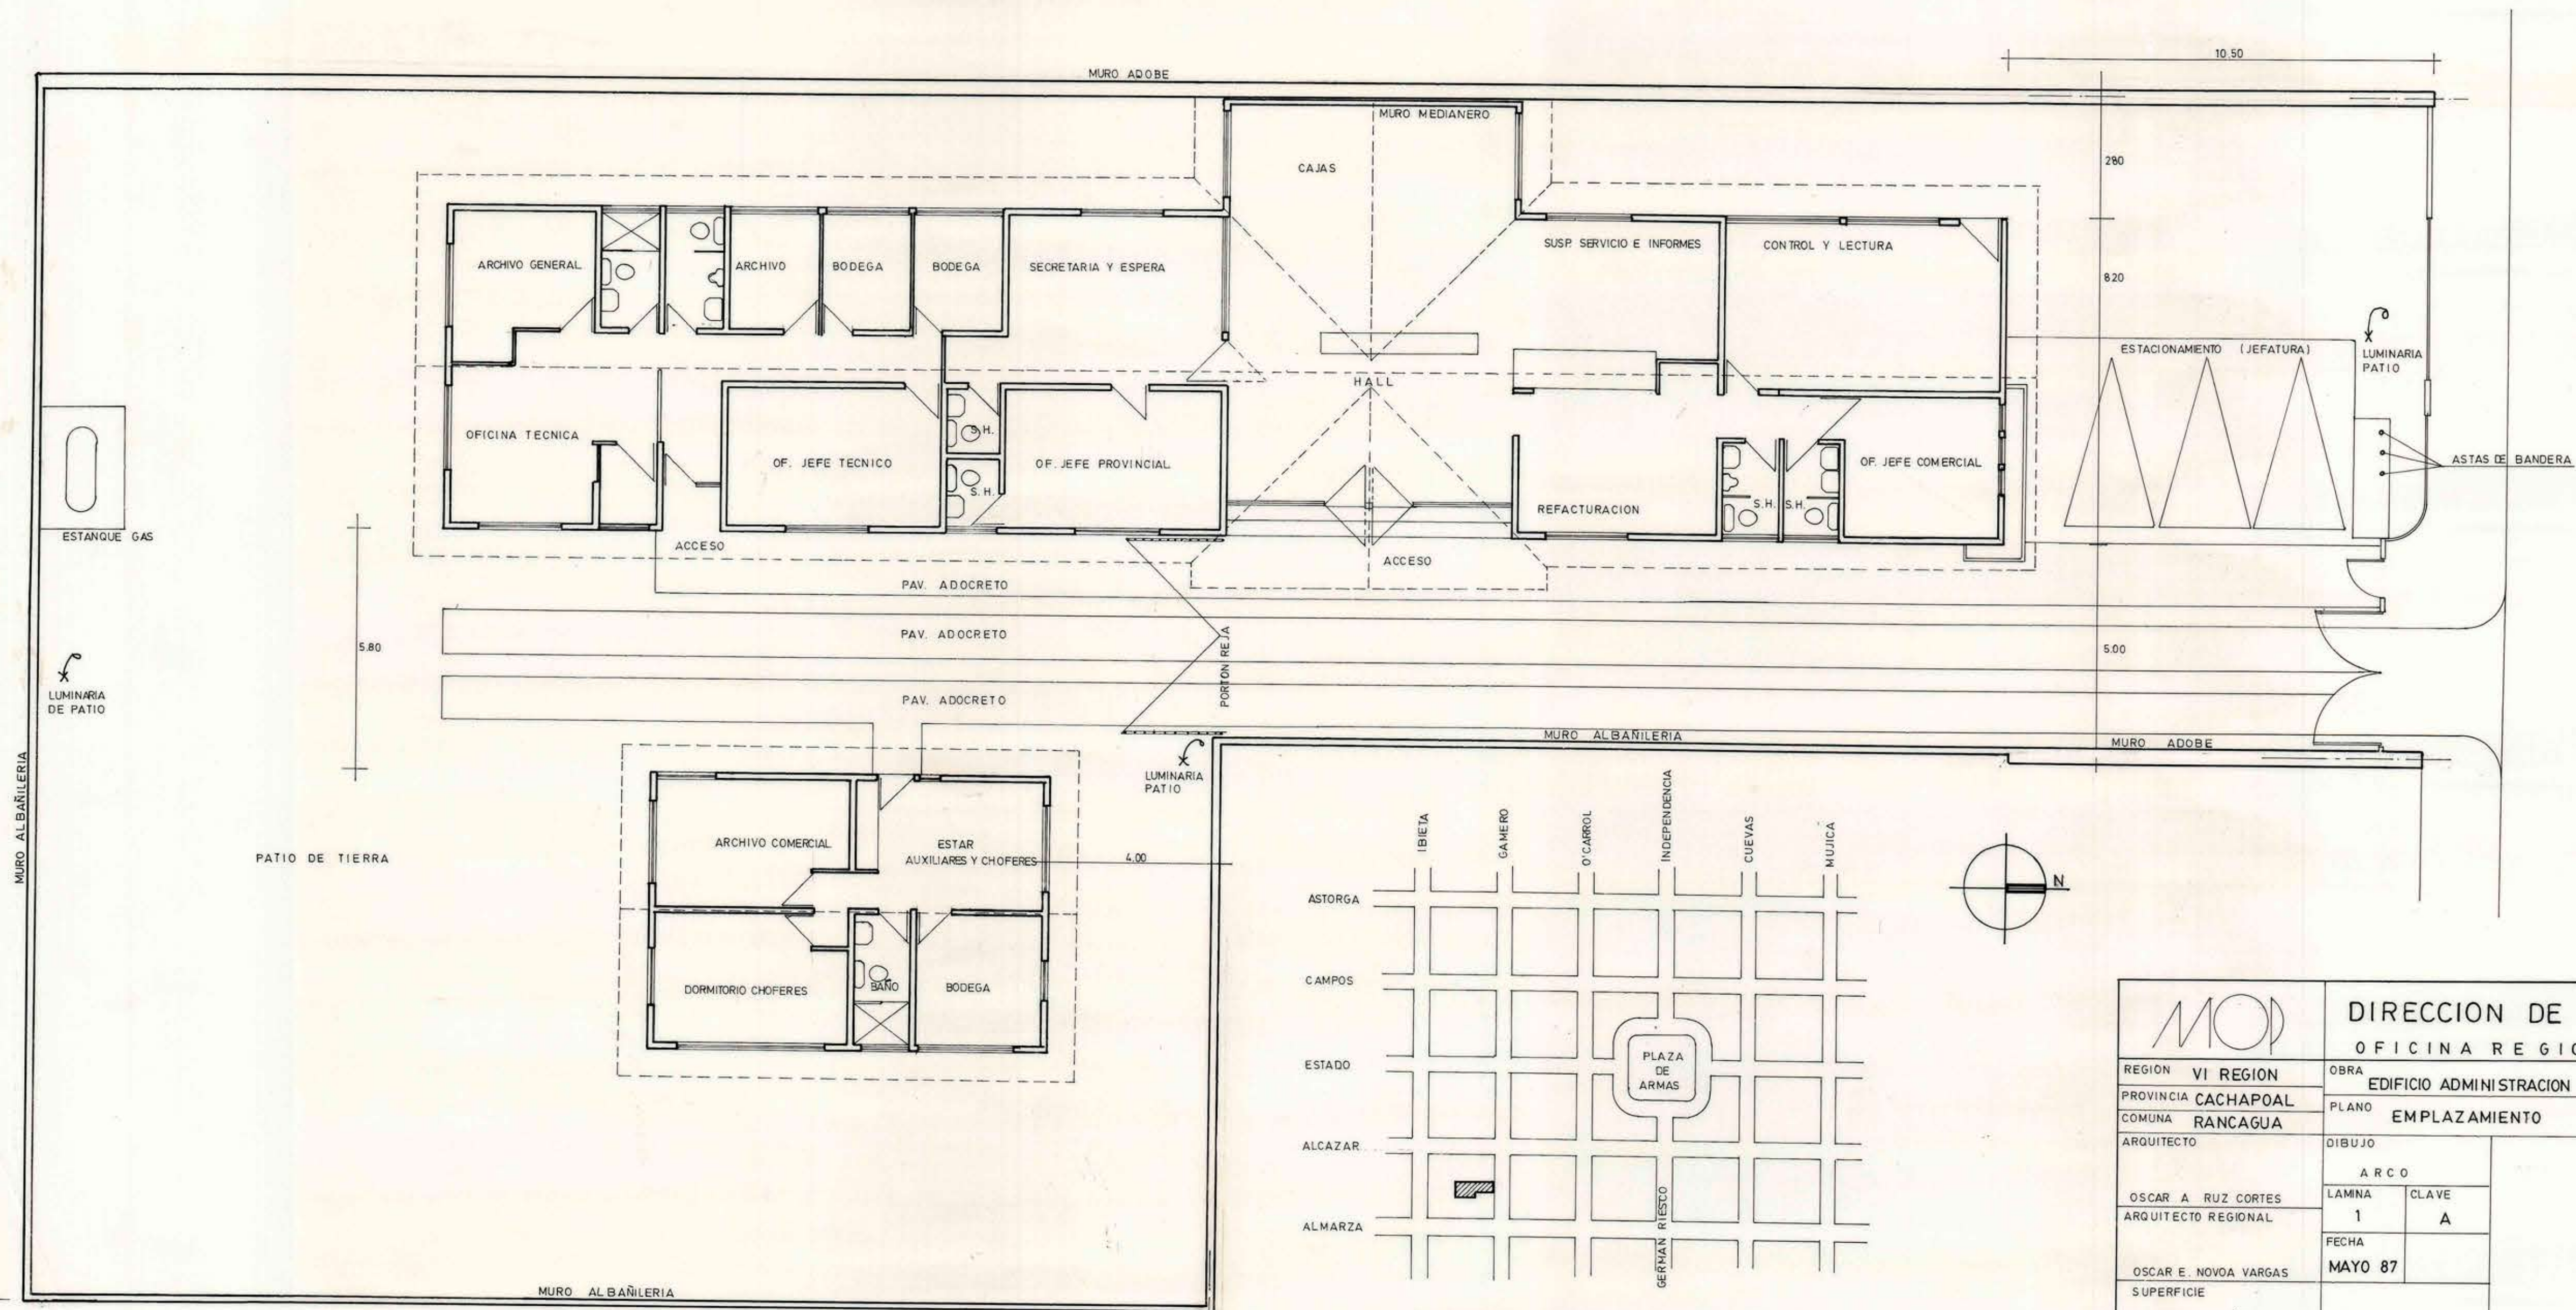


		DIRECCION DE ARQUITECTURA	
REGION VI REGION		OBRA EDIFICIO ADMINISTRACION SENDOS RANCAGUA	
PROVINCIA CACHAPOAL		PLANO EMPLAZAMIENTO	
COMUNA RANCAGUA		DIBUJO	
ARQUITECTO OSCAR A. RUZ CORTES		ARCO	
ARQUITECTO REGIONAL		LAMINA 1	CLAVE A
OSCAR E. NOVOA VARGAS		FECHA MAYO 87	
SUPERFICIE 398,96 m ²			
ESCALA 1:100			