
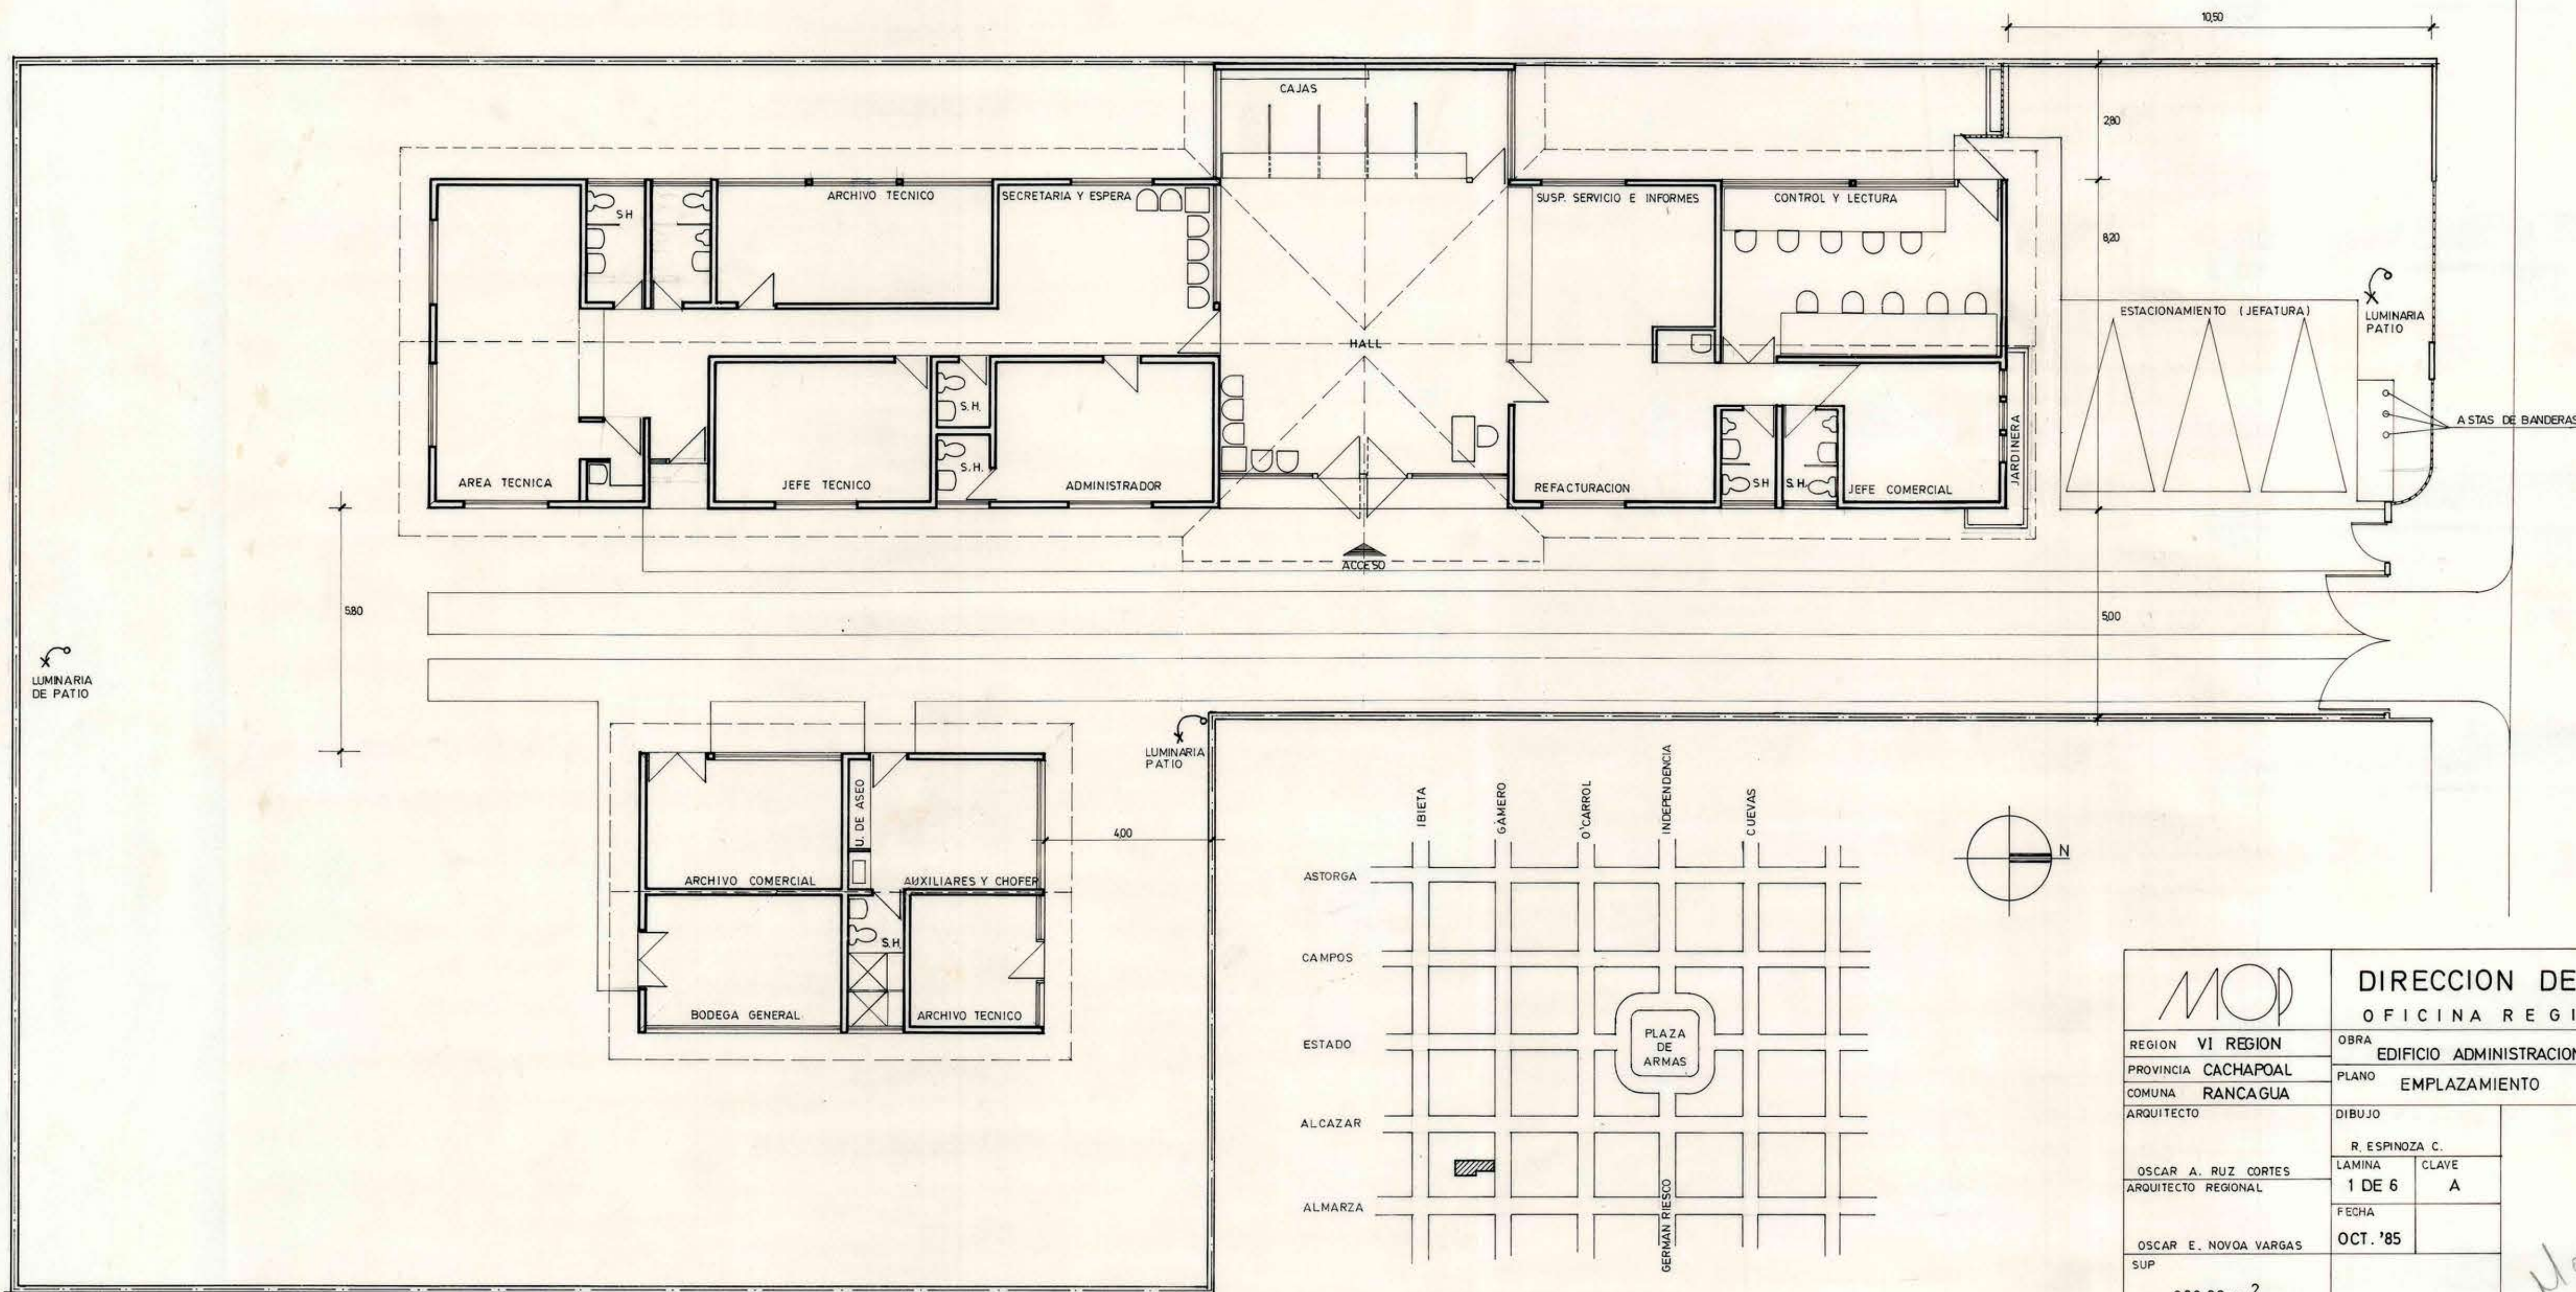


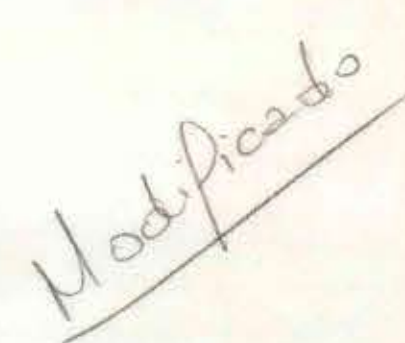

		DIRECCION DE ARQUITECTURA	
REGION VI REGION		OFICINA REGIONAL VI REGION	
PROVINCIA CACHAPOAL	COMUNA RANCAGUA	OBRA EDIFICIO ADMINISTRACION SENDOS RANCAGUA	
ARQUITECTO OSCAR A. RUZ CORTES		PLANO EMPLAZAMIENTO	
ARQUITECTO REGIONAL		DIBUJO R. ESPINOZA C.	
OSCAR E. NOVOA VARGAS		LAMINA 1 DE 6	
SUP 398.96 m ²		FECHA OCT. '85	
ESC. 1:100		CLAVE A	

CALLE GAMERO