

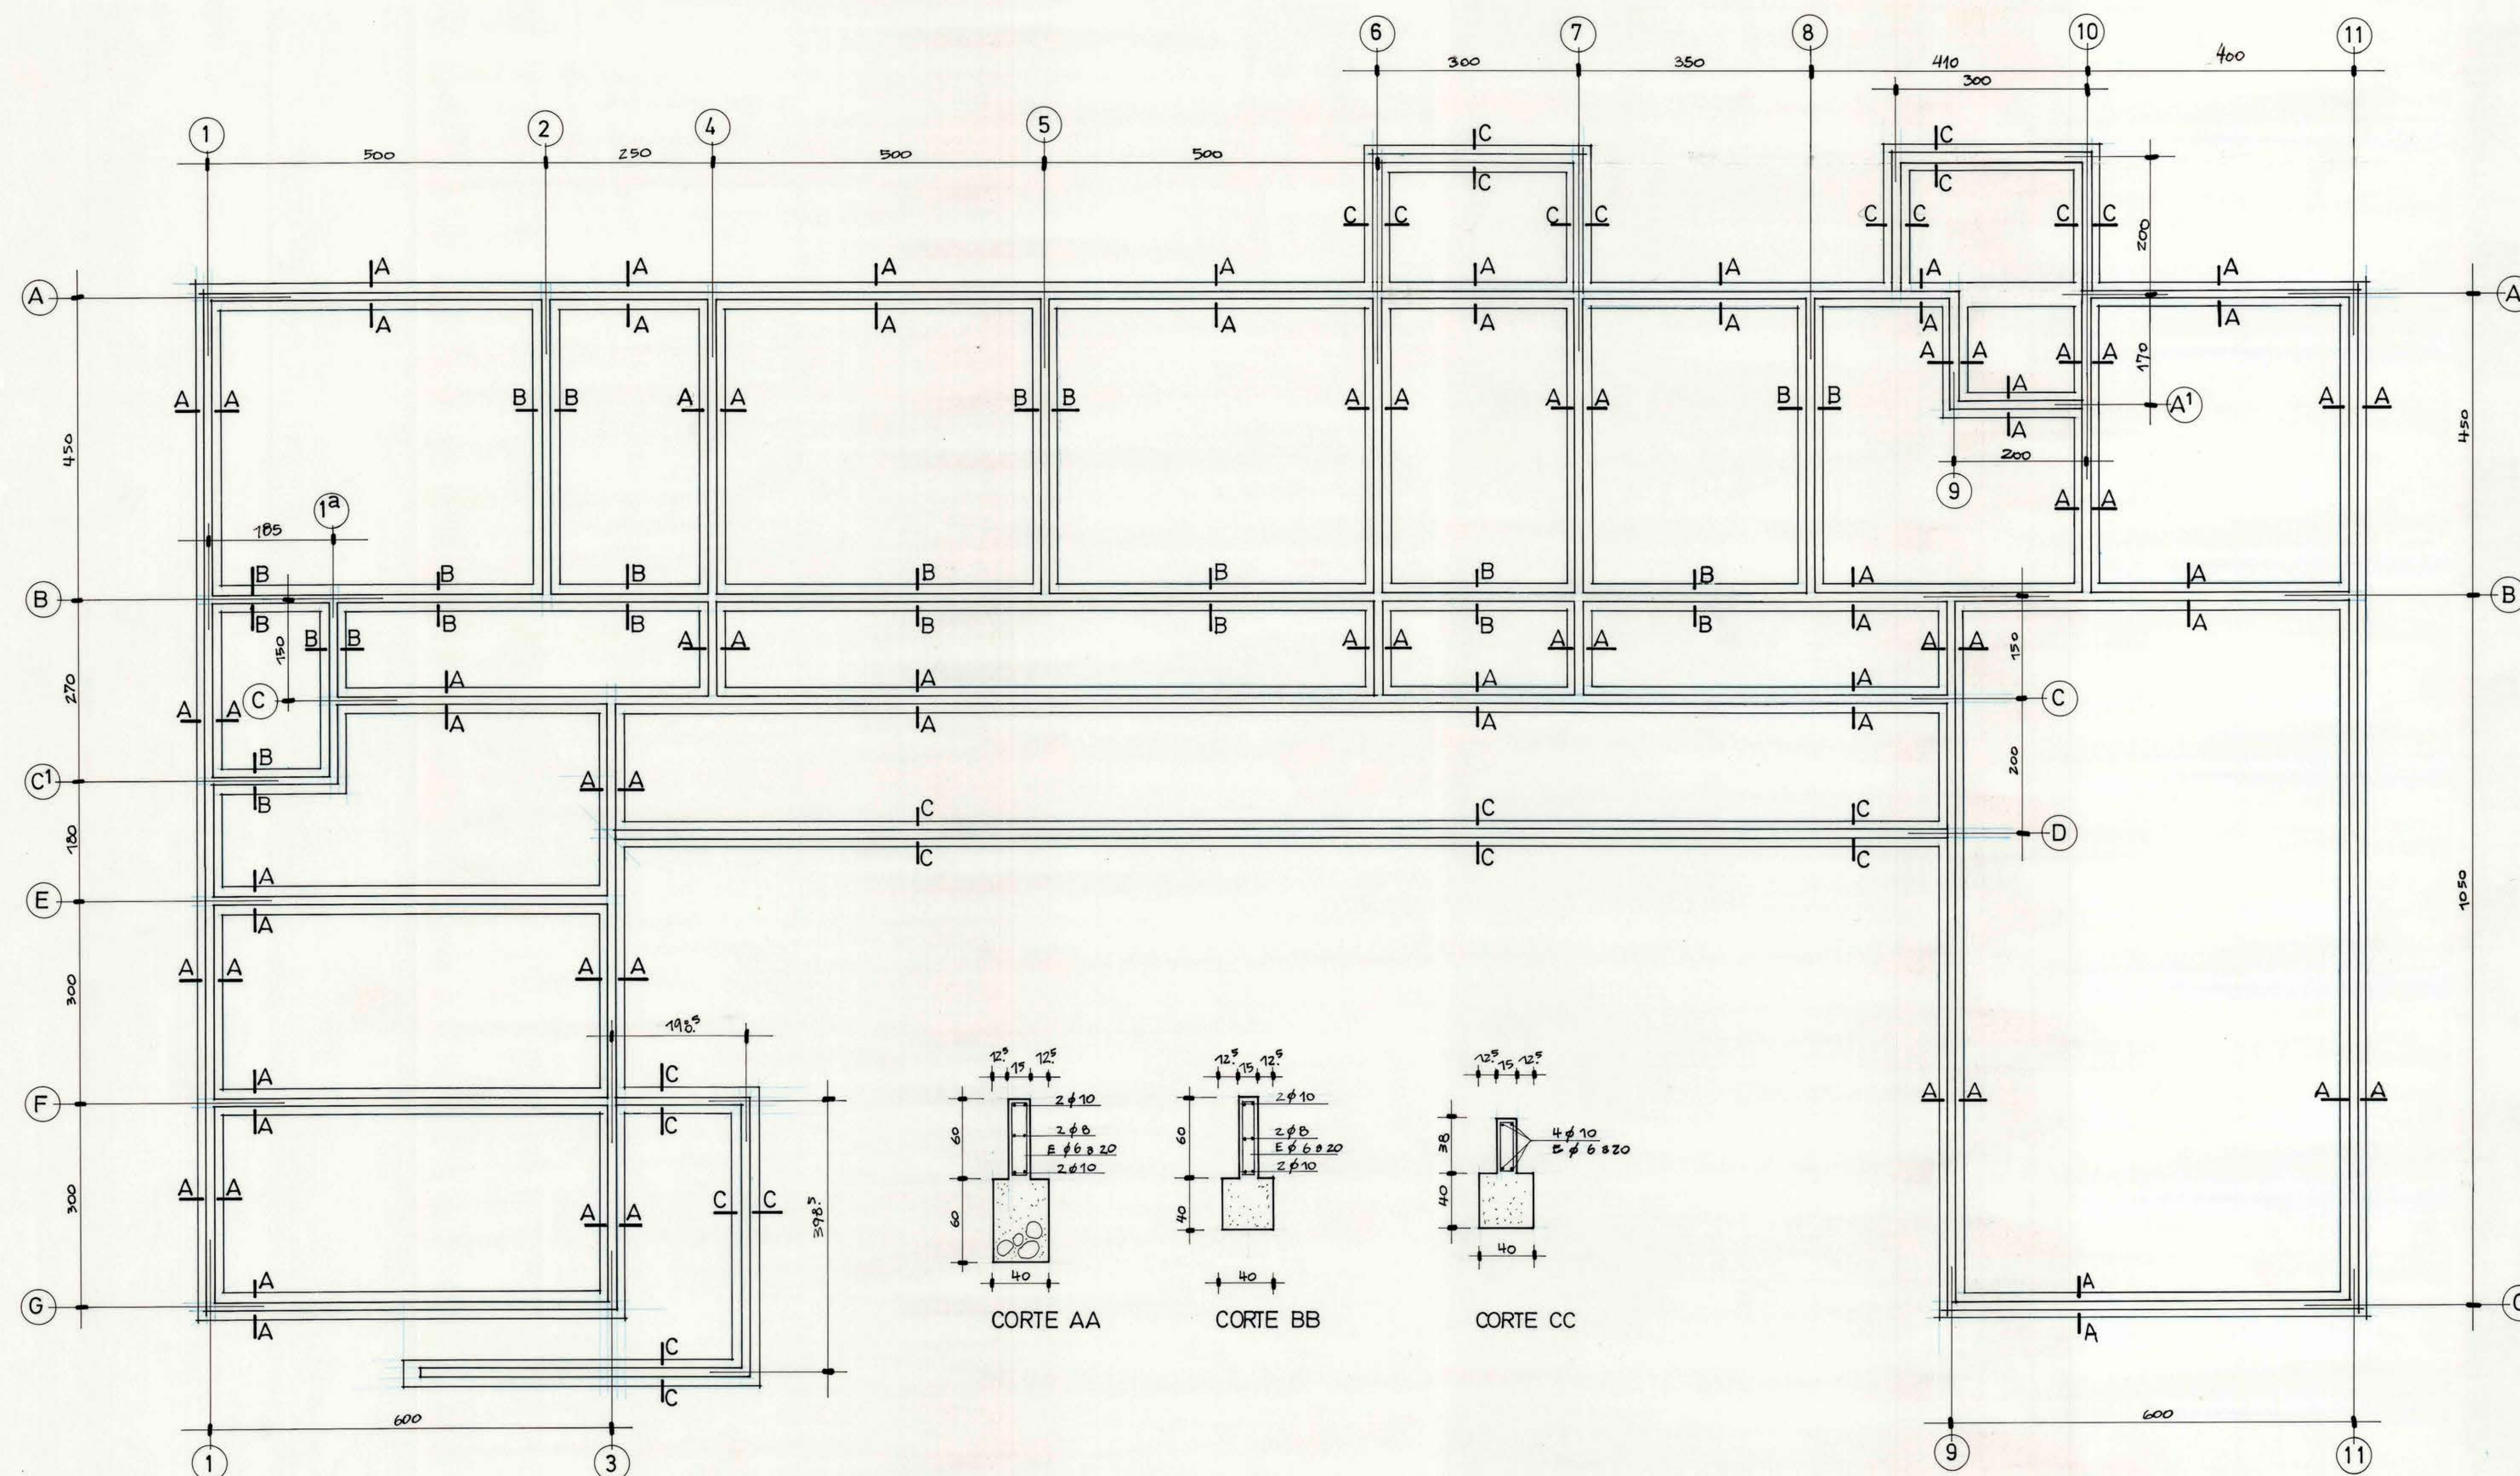


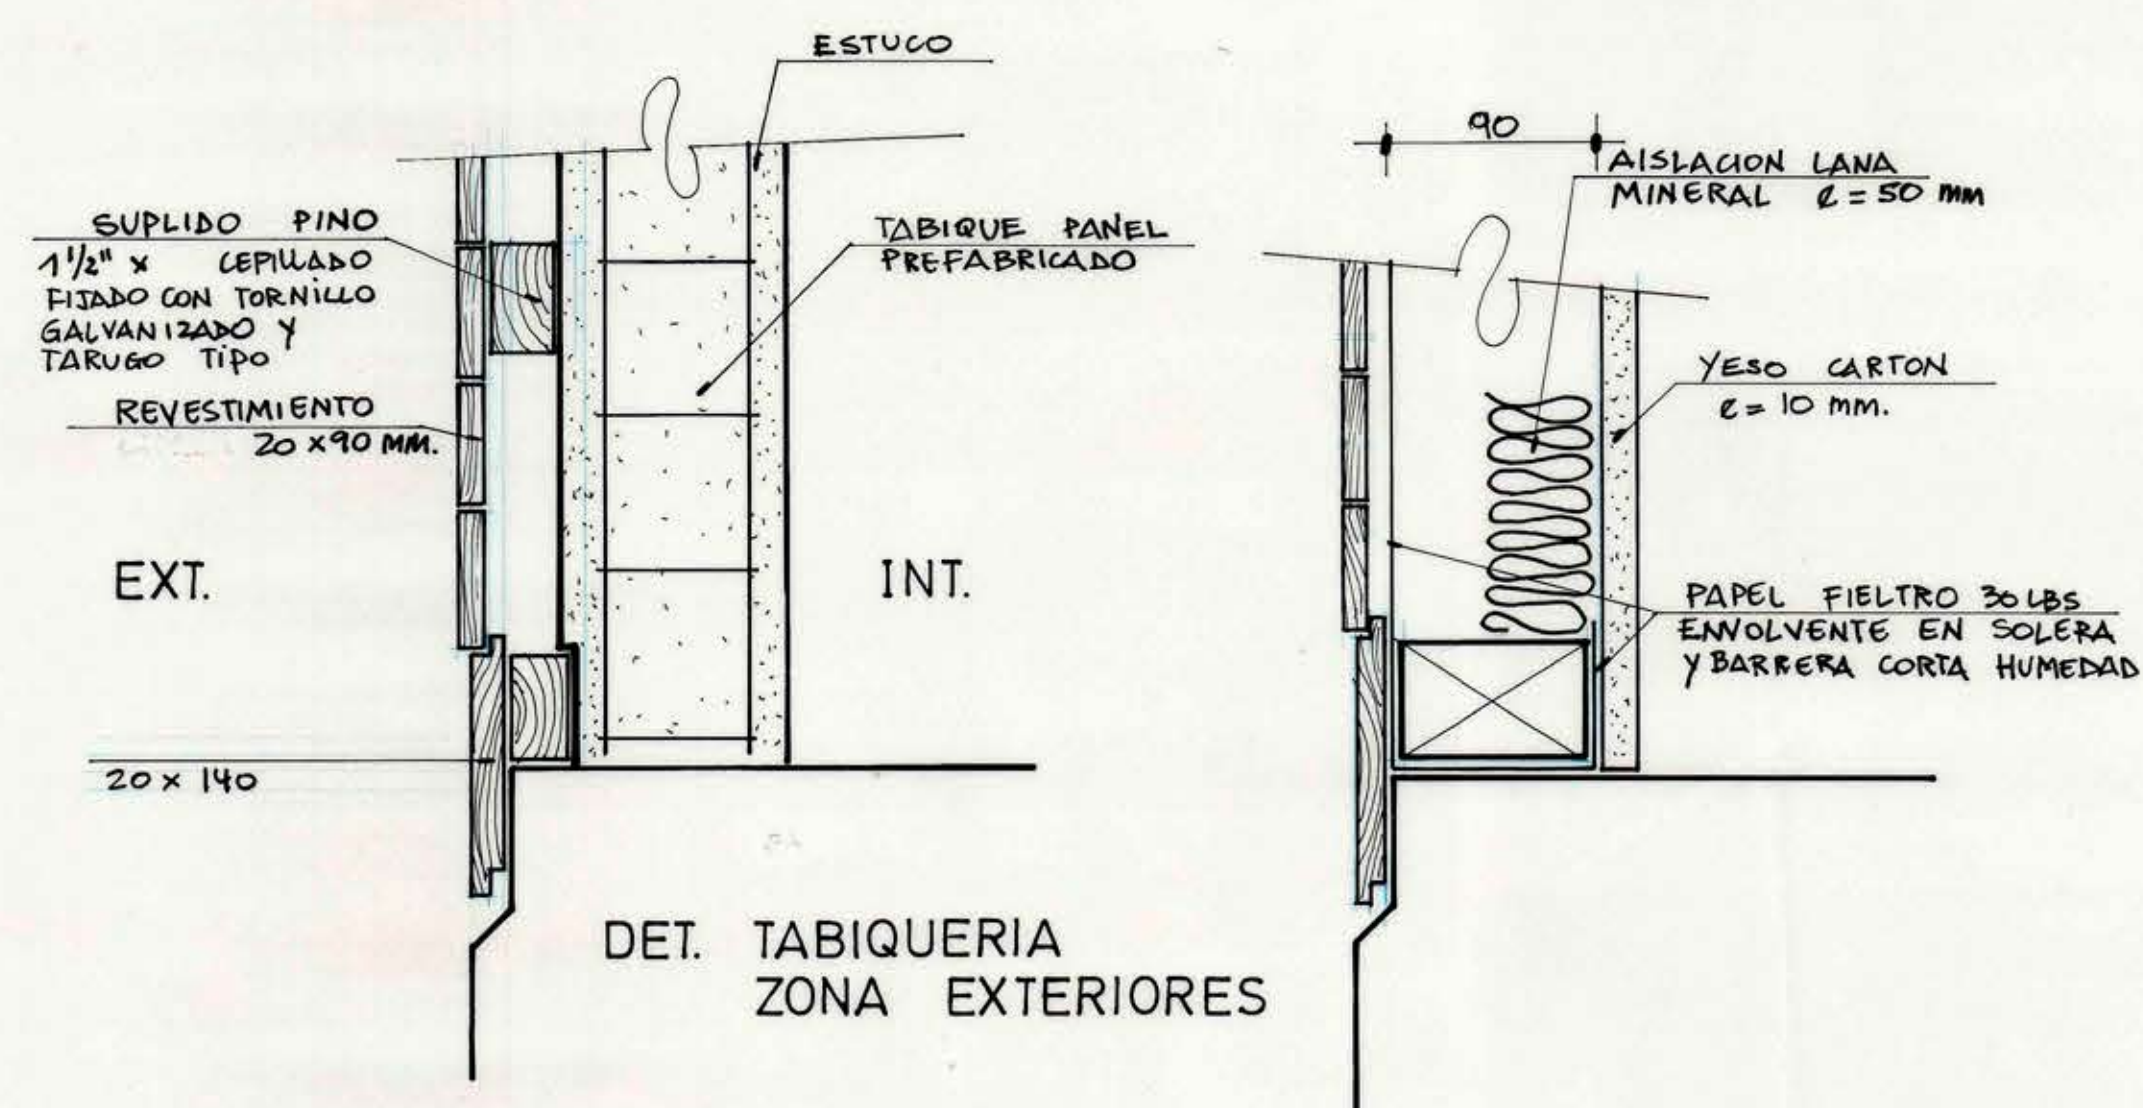

PLANTA FUNDACIONES

ESCALA 1/50

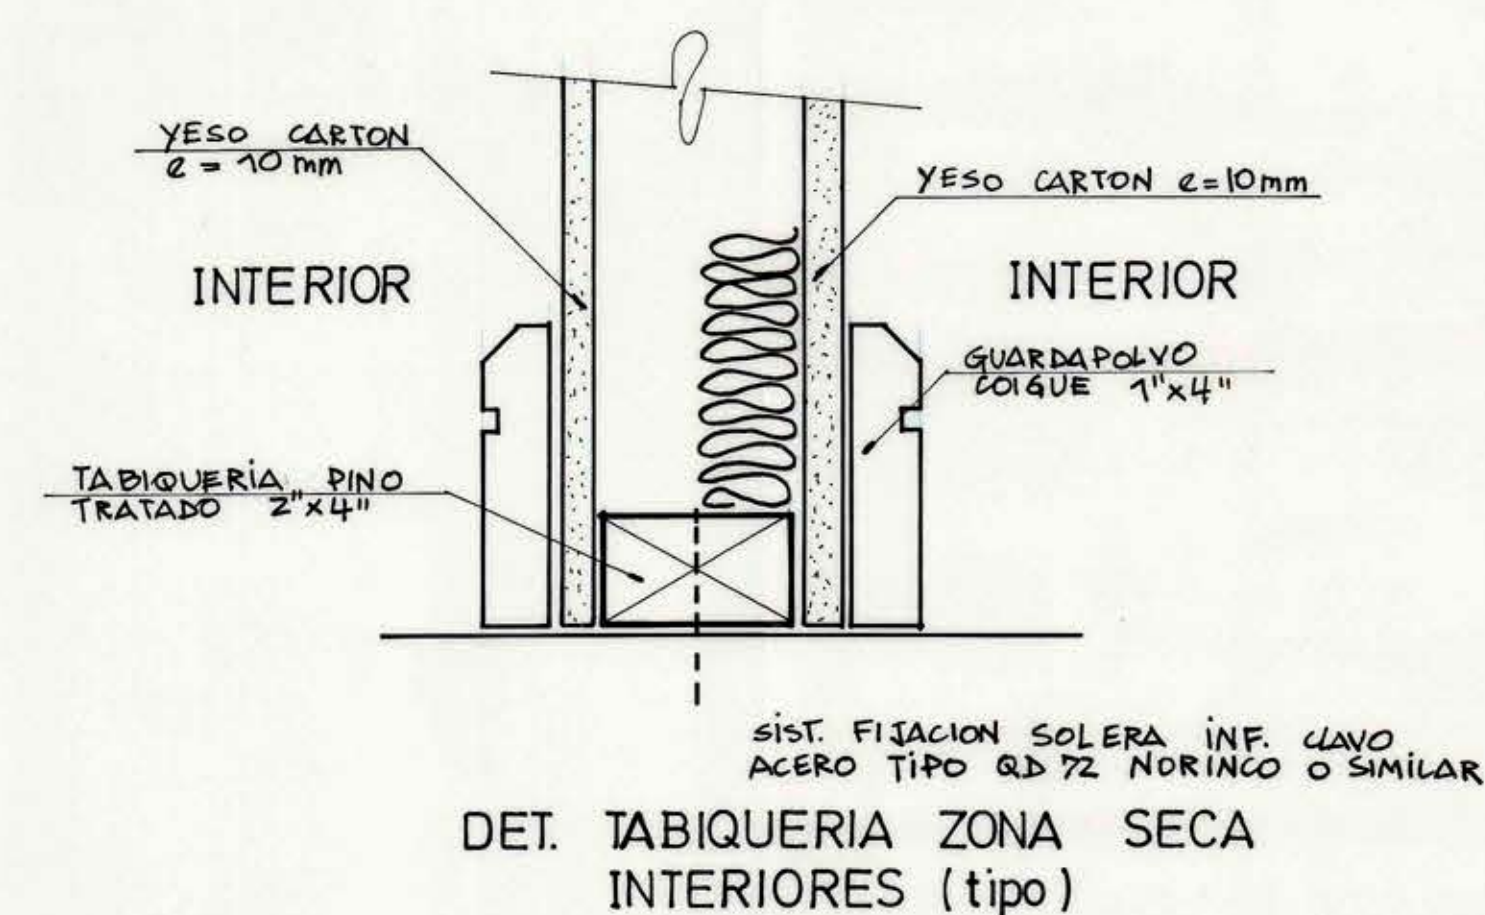

MOD		DIRECCION DE ARQUITECTURA OFICINA REGIONAL VI REGION	
REGION	VI REGION	OBRA	CONSTRUCCION E IMPLEMENTACION CAMPAMENTO
PROVINCIA	COLCHAGUA	CONTENIDO	BASE BRIGADAS FORESTALES
CORONA	SAN FERNANDO	PLANTA	FUNDACIONES
ARQUITECTO REGIONAL	GUIDO DENNIS SILVA P.	OBSERVACIONES	
OSCAR E. NOVOA VARGAS	FECHA	CLAVE	
PROYECTO DE UNIDAD PROYECTO	OCTUBRE 95		
ALBERTO ANGUITA MEDEL	FORMATO		
ARQUITECTO	75 x 110		
FRANCISCO HERNANDEZ DIAZ	LAMINA		
ESCALA			