


ELEVACION SUR

ESC. 1:50

ELEVACION PONIENTE

ESC. 1:50

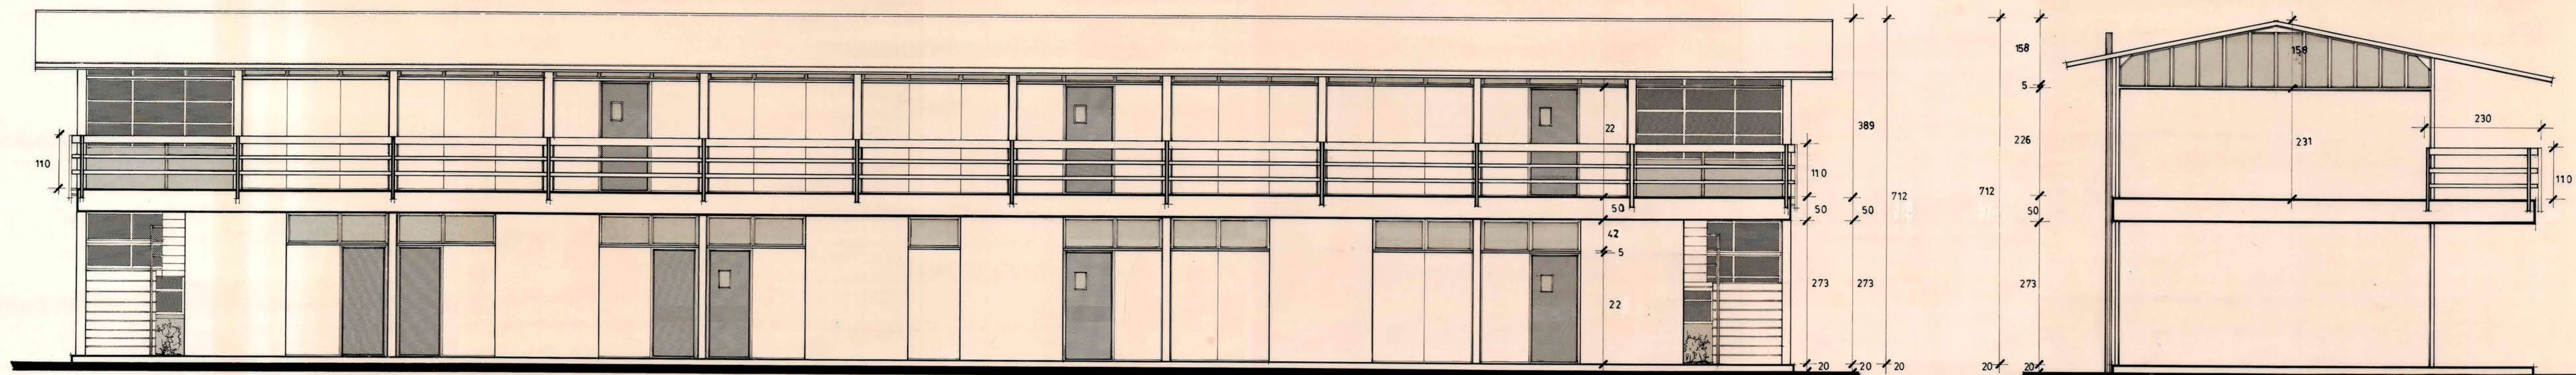

ELEVACION NORTE

ESC. 1:50

ELEVACION ORIENTE

ESC. 1:50

S. & M. ASOCIADOS		ILUSTRE MUNICIPALIDAD SAN VICENTE DE TAGUA-TAGUA	
REGION	VI REGION	OBRA	AMPLIACION
PROVINCIA	CACHAPOAL	ESCUOLA	G-159 PUEBLO DE INDIOS
COMUNA	SAN VICENTE	CONTENIDO	ELEVACIONES
ARQUITECTO	ANTONIO SAHADY V.	DIBUJO	E. M. M.
DIRECCION DE OBRAS		FECHA	CLAVE
		JUN. 1995	A
		FORMATO	
		0.70 X 1.10	
SUPERFICIE		PLANO	
		3	
ESCALA	1:50	DE 5	