


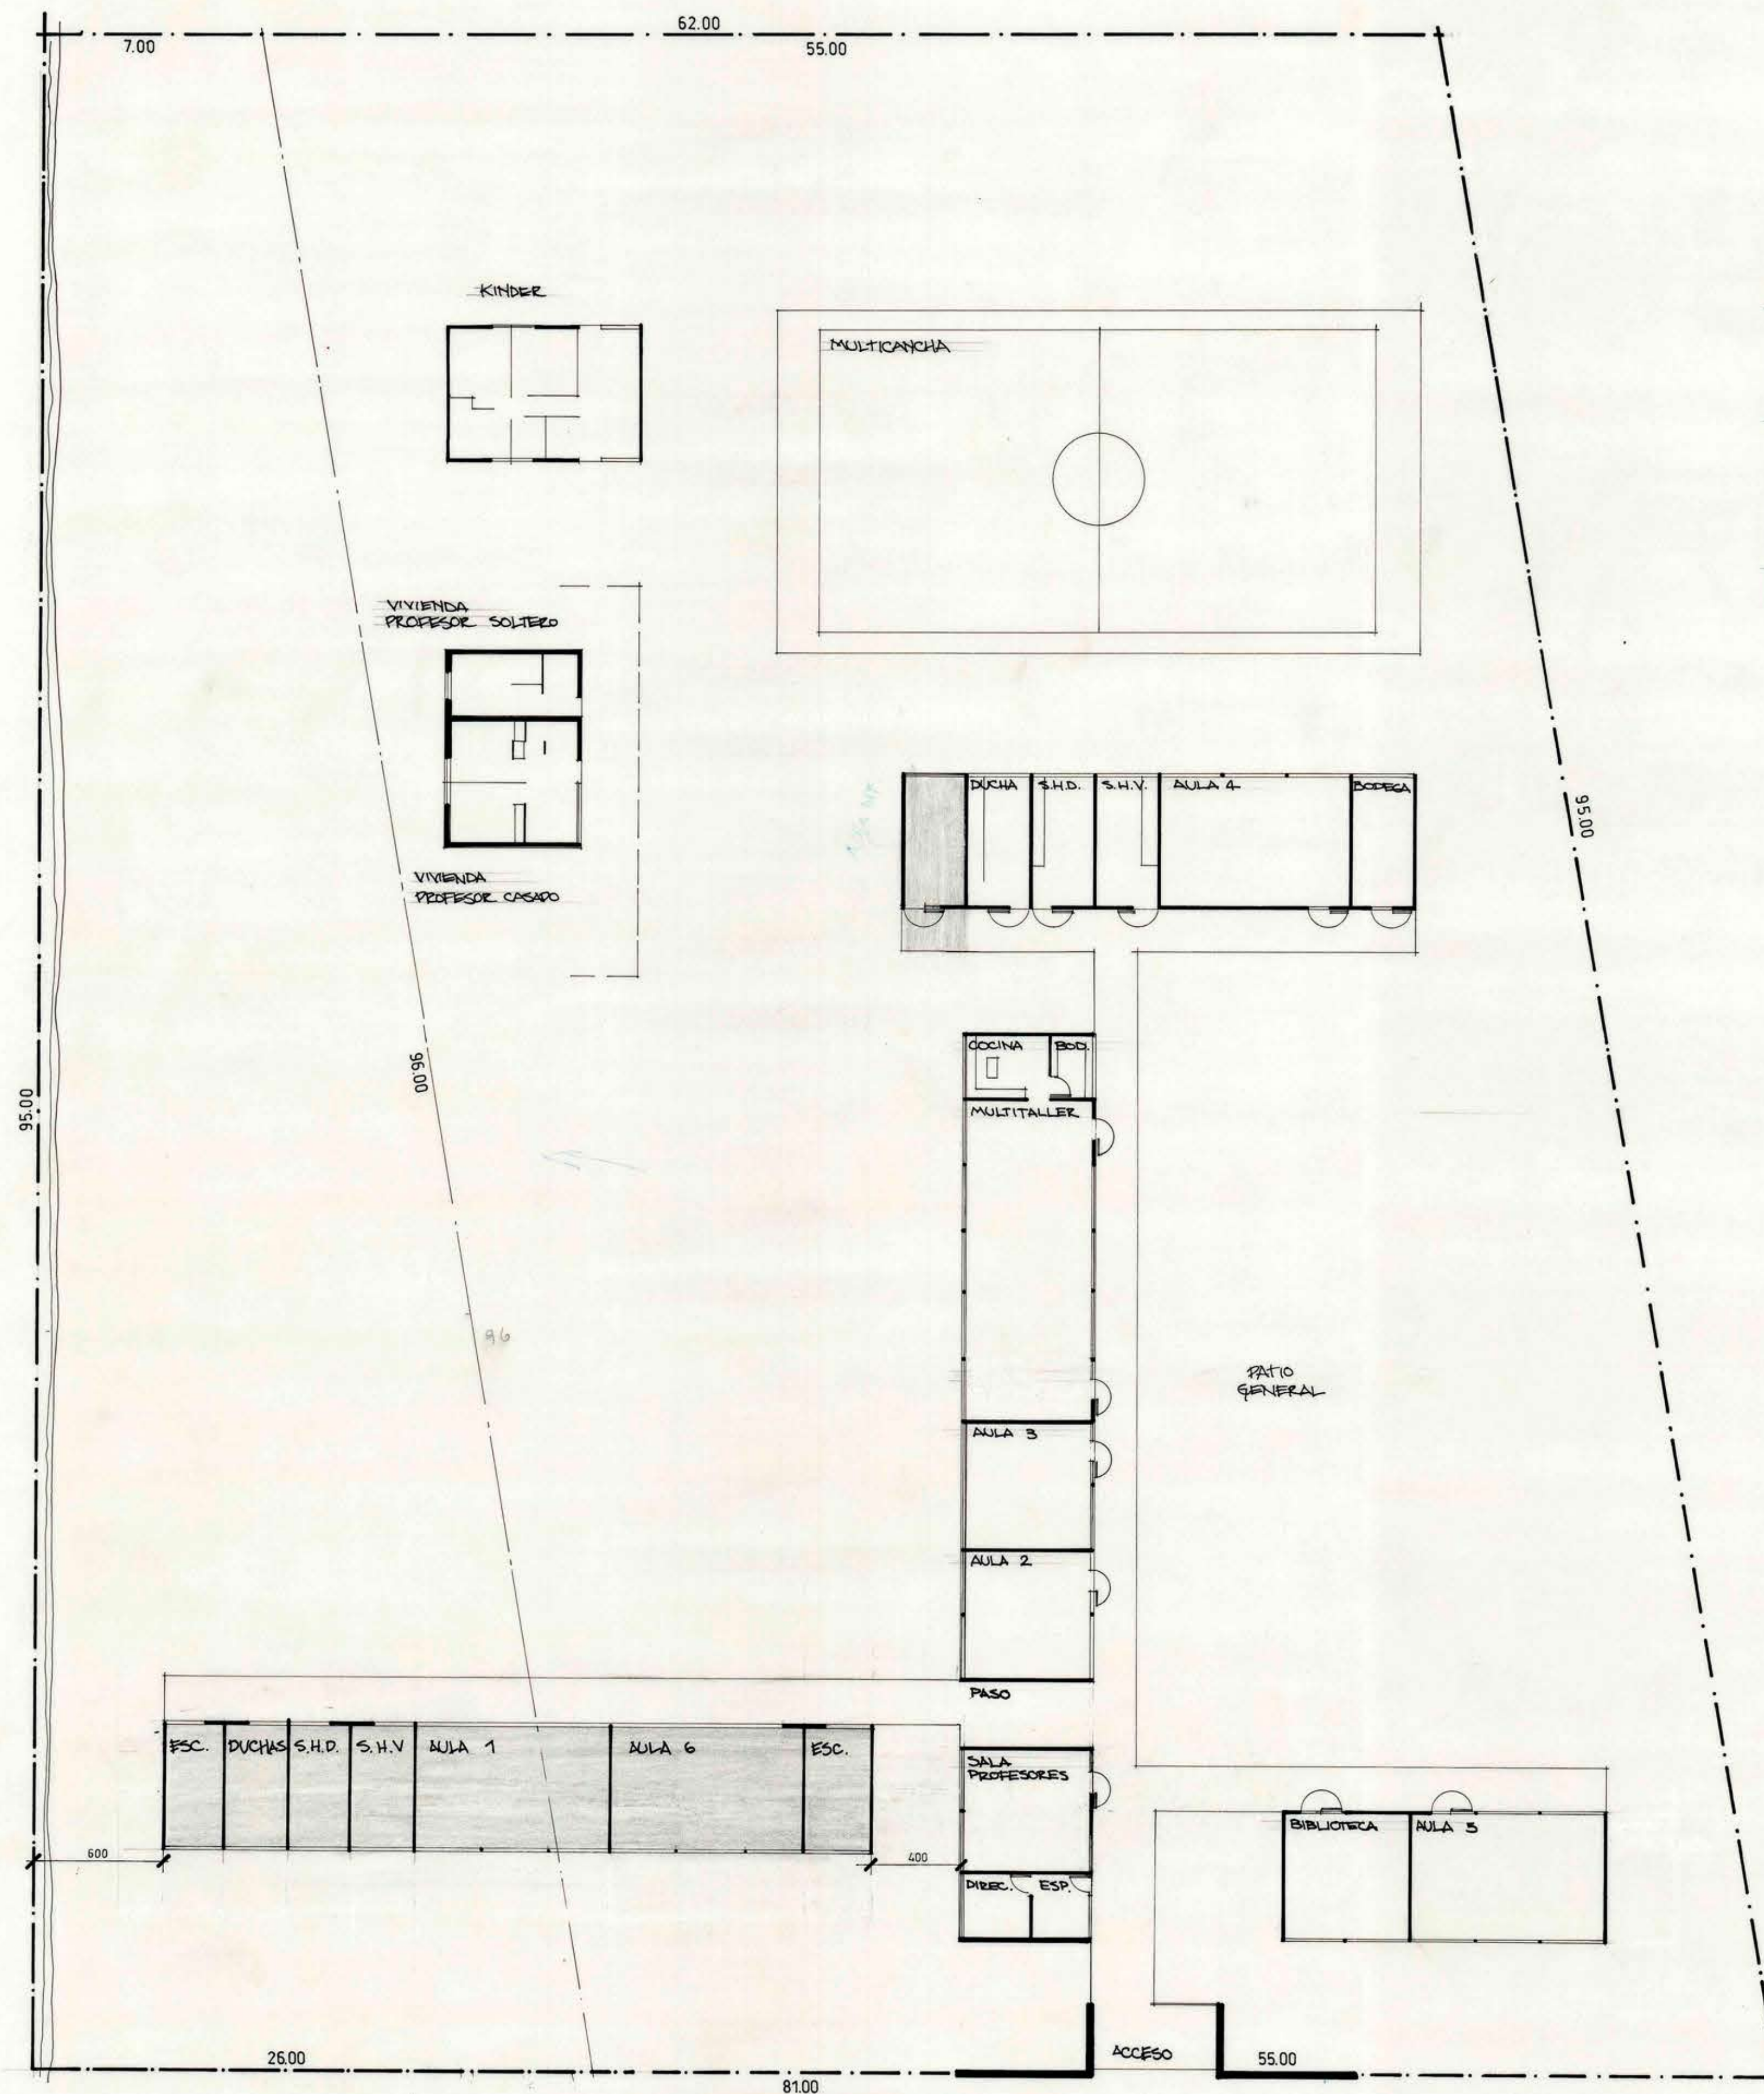

EMPLAZAMIENTO
ESCALA 1: 200

CUADRO DE SUPERFICIES

ETAPA	ZONA	mts ²	%
ACTUAL	TERRENO TOTAL	6.828	100.0
	RECINTOS CONSTRUIDOS	558	8.2
	CIRCULACION TECHADA	86	1.3
	MTS. CONSTRUIDOS	644	9.5
PROYECTO	RECINTOS CONSTRUIDOS	344	5.0
	CIRCULACION TECHADA	109	1.5
	TOTAL PROYECTADO	451 <i>444.70</i>	6.5
TOTAL	RECINTOS CONSTRUIDOS	902	13.2
	CIRCULACION TECHADA	195	2.8
	SUPERFICIE TERRENO	6828	100.0
	Ocupacion de SUELO 1º PISO	883	12.9

CONSTRUCCION EXISTENTE
 CONSTRUCCION PROYECTADA

		DIRECCION DE ARQUITECTURA OFICINA REGIONAL VI REGION	
REGION	SEXTA	OBRA	AMPLIACION ESCUELA G-159 PUEBLO DE INDIOS
PROVINCIA	CACHAPOAL	CONTENIDO	MODIFICACION EMPLAZAMIENTO
COMUNA	SAN VICENTE	DIBUJO	ALFREDO SALAZAR
ARQUITECTO REGIONAL		FECHA	MARZO 1997
		CLAVE	A
		FORMATO	0.58 X 0.76
		LAMINA N°	
		ESCALA	1: 200