


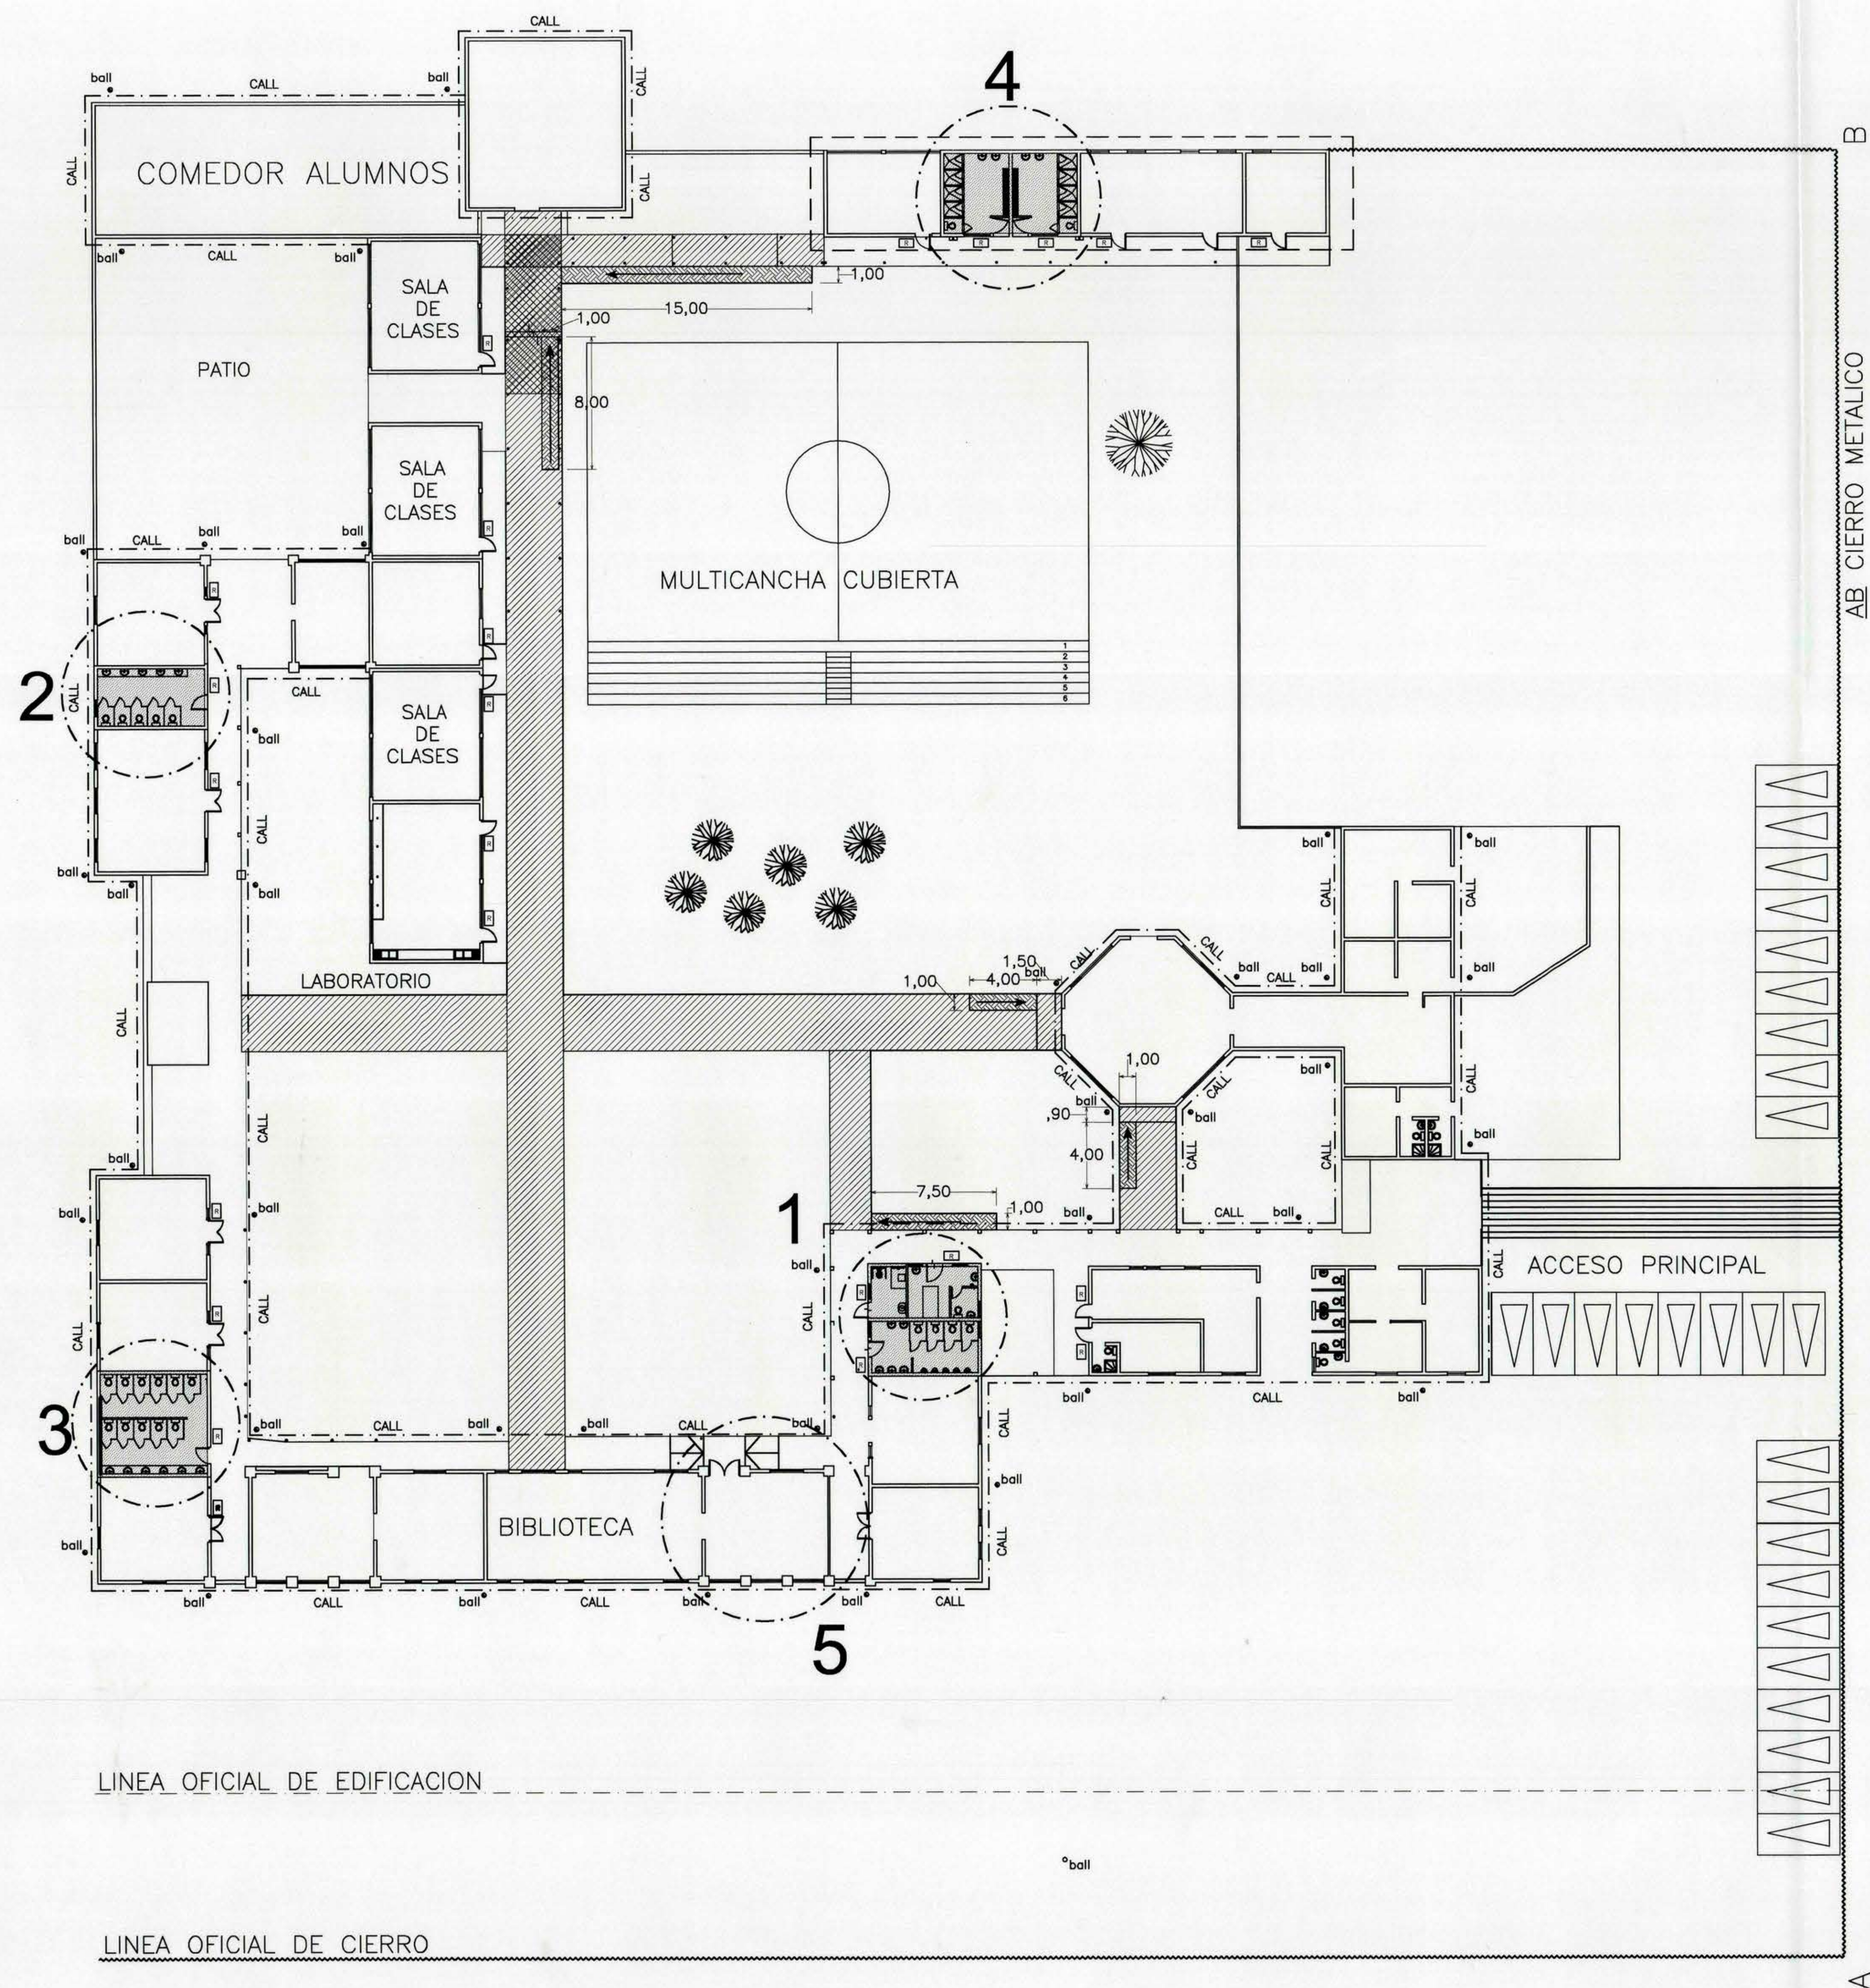

SIMBOLOGIA	
	REPOSICION CUBIERTA PASILLO CIRCULACION EXTERIOR
	MODIFICACION ESTRUCTURA METALICA PASILLO CIRCULACION EXTERIOR
	PAVIMENTO EXTERIOR
	MODIFICACION ESTRUCTURA TECHUMBRE
	RAMPA DISCAPACITADOS
	MEJORAMIENTOS SERVICIOS HIGIENICOS ALUMNOS
	RAMPA MOVIL DISCAPACITADOS
	CALL CANAL AGUAS LLUVIAS
	BAJADAS AGUAS LLUVIAS

LINEA OFICIAL DE EDIFICACION

LINEA OFICIAL DE CIERRO

EJE AVENIDA LA COMPAÑIA

PLANTA GENERAL MEJORAMIENTO (1,2 3 y exteriores) Y REMODELACION (4 y 5)
ESCALA 1/200

MOP		DIRECCION DE ARQUITECTURA OFICINA REGIONAL VI REGION	
REGION	VI REGION	OBRAS	UNIVERSIDAD METROPOLITANA DE CIENCIAS DE LA EDUCACION
PROVINCIA	CACHAPOAL	CONTENIDO	MEJORAMIENTO PLANTA GENERAL (1,2,3 Y exteriores) Y REMODELACION (4 Y 5)
COMUNA	GRANEROS	DIBUJO	ESCALA
ARQUITECTO REGIONAL	ALBERTO ANGUITA MEDEL	FORMATO	40
ARQUITECTO PROYECTISTA	FRANCISCO HERNANDEZ D.	LAMINA N°	2 DE 7
ESCALA	LAS INDICADAS	TUBO N°	