
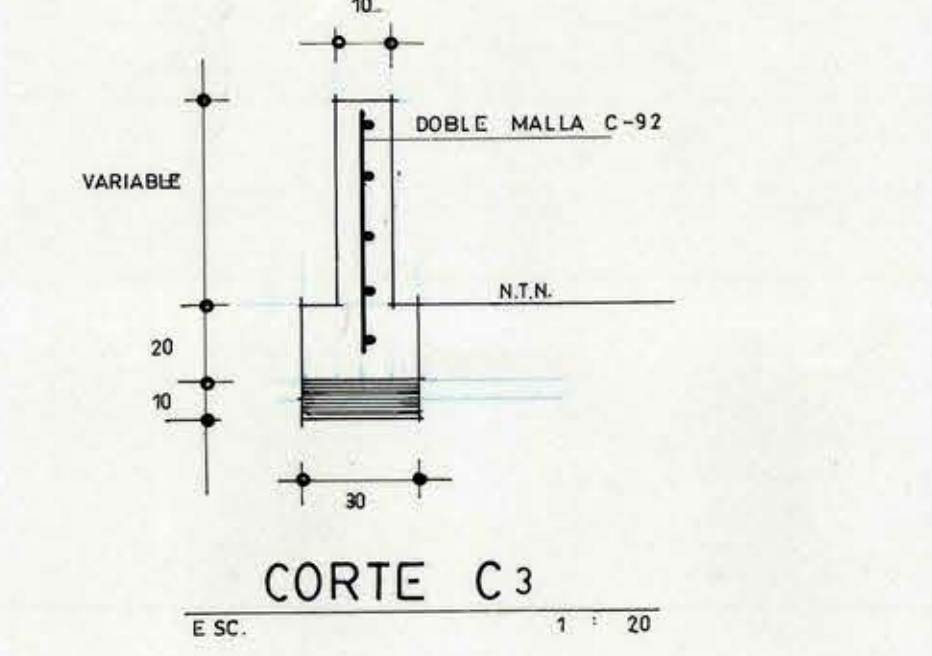
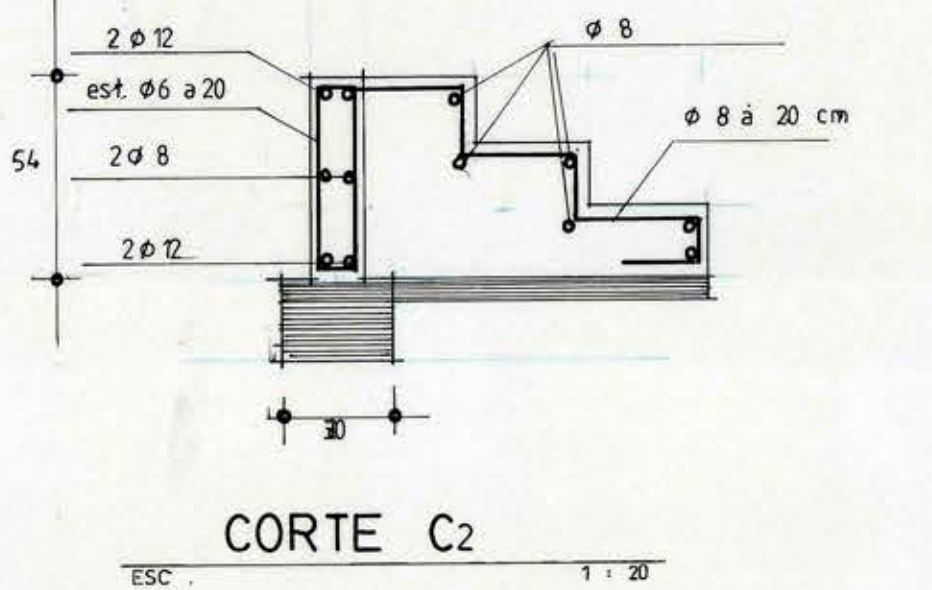
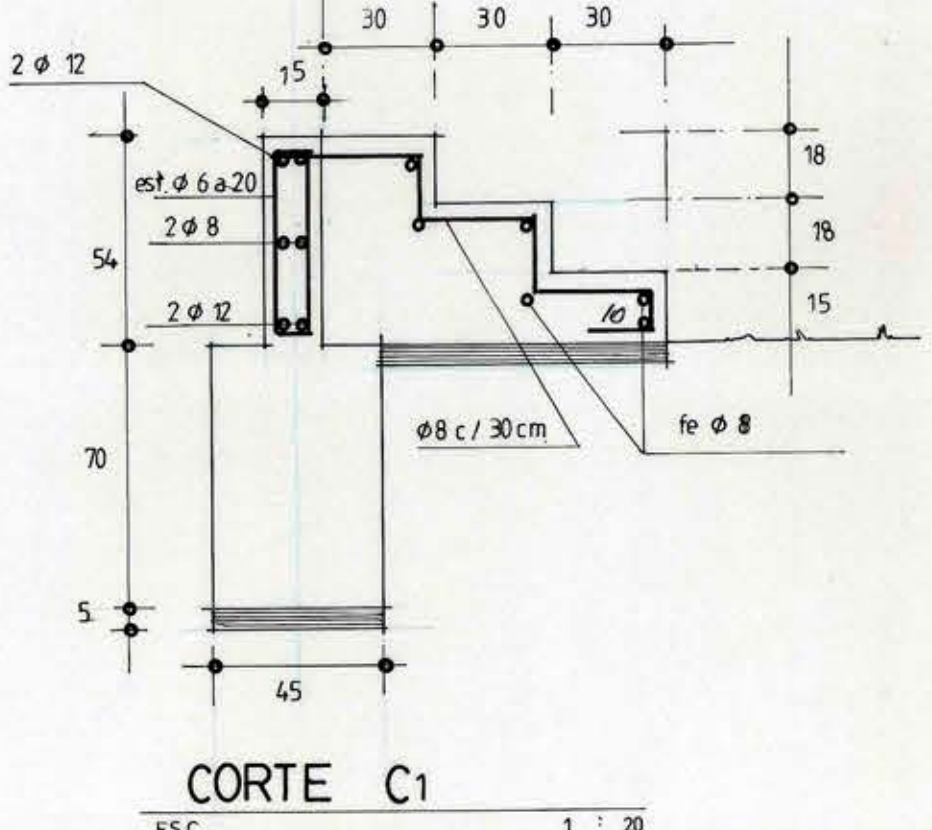
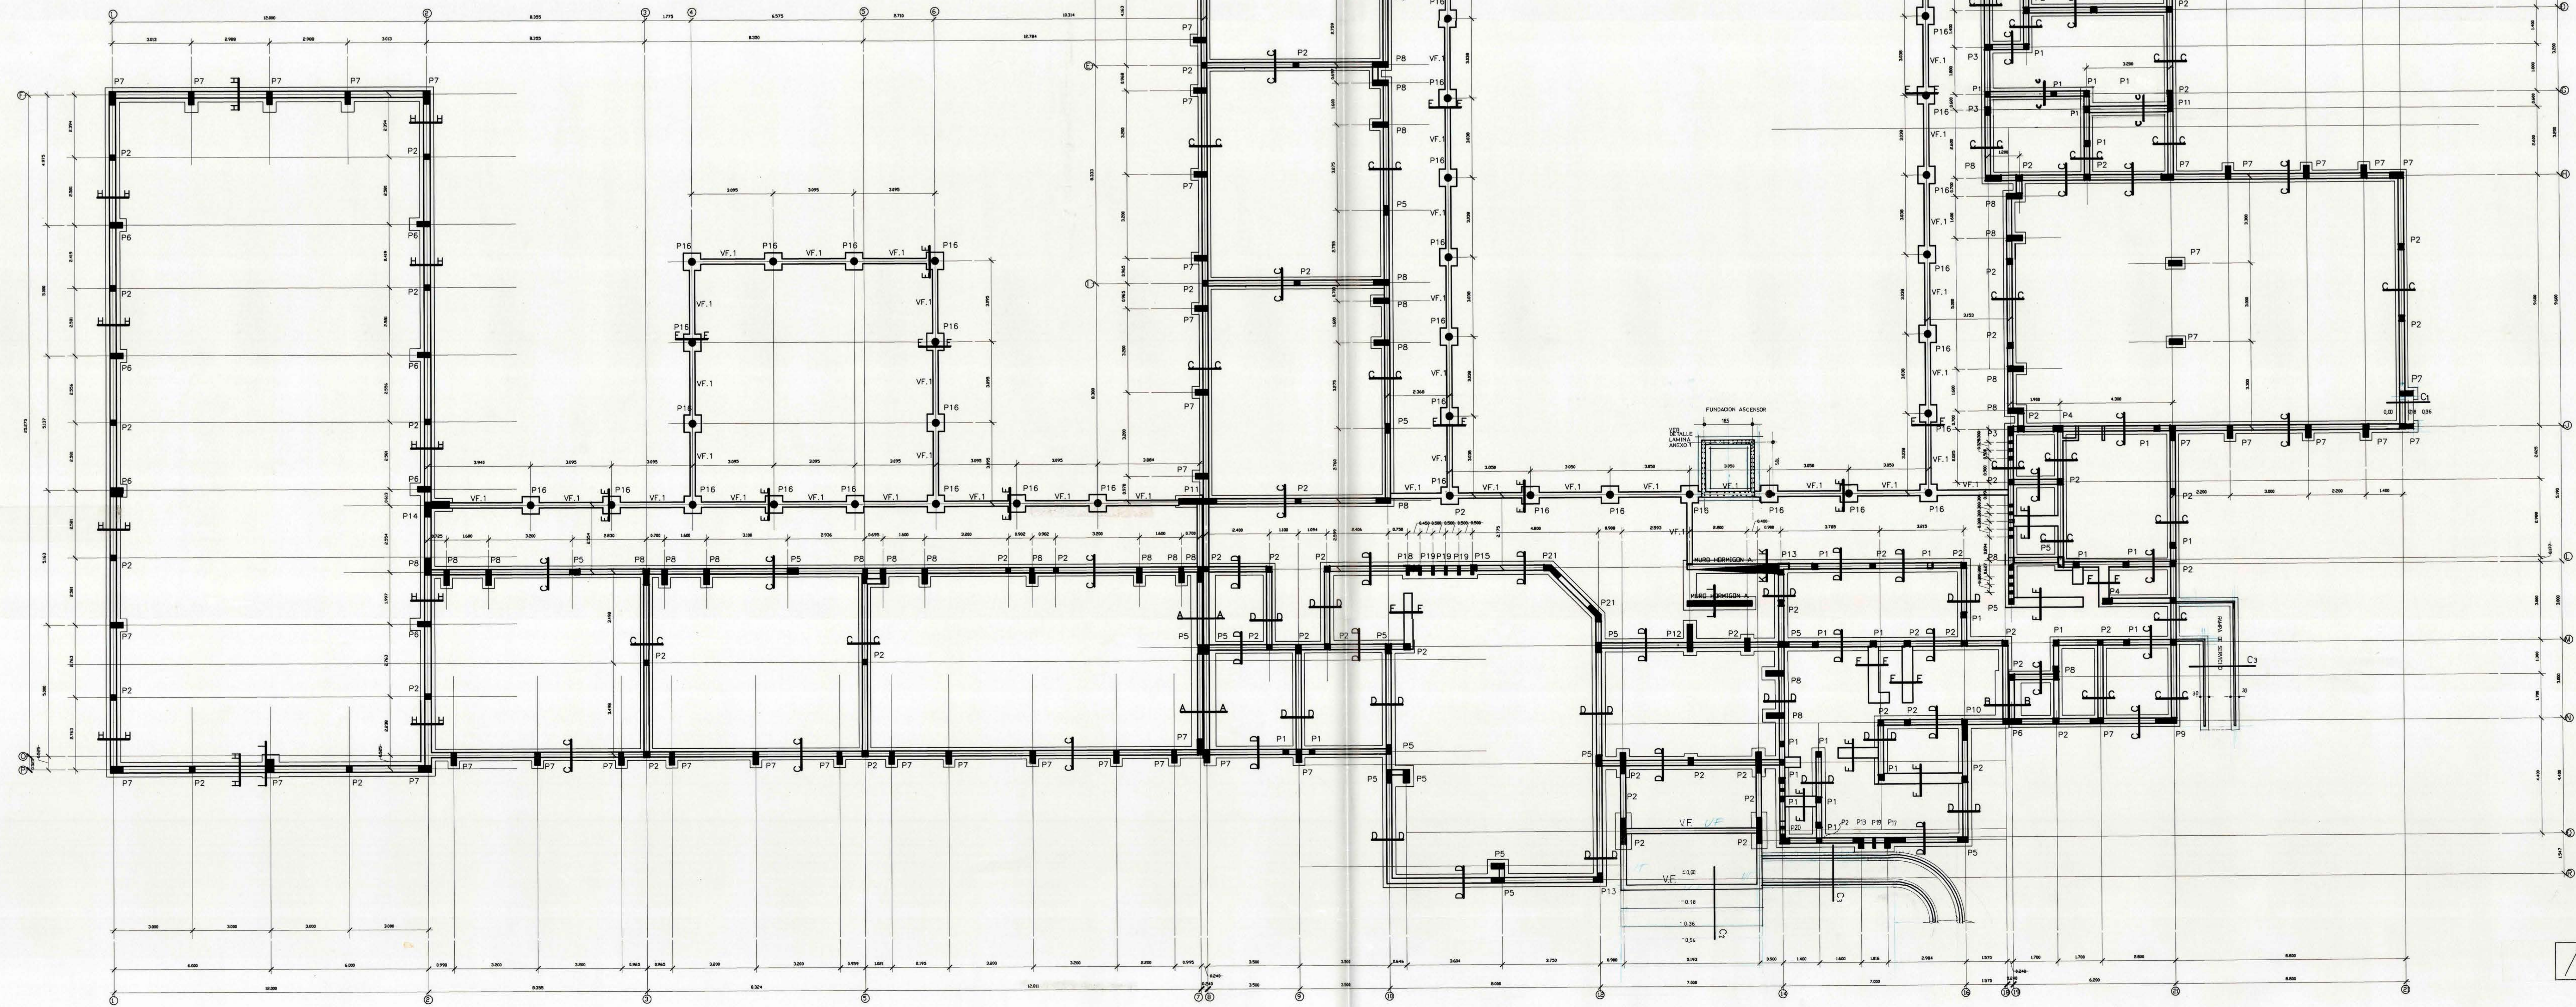
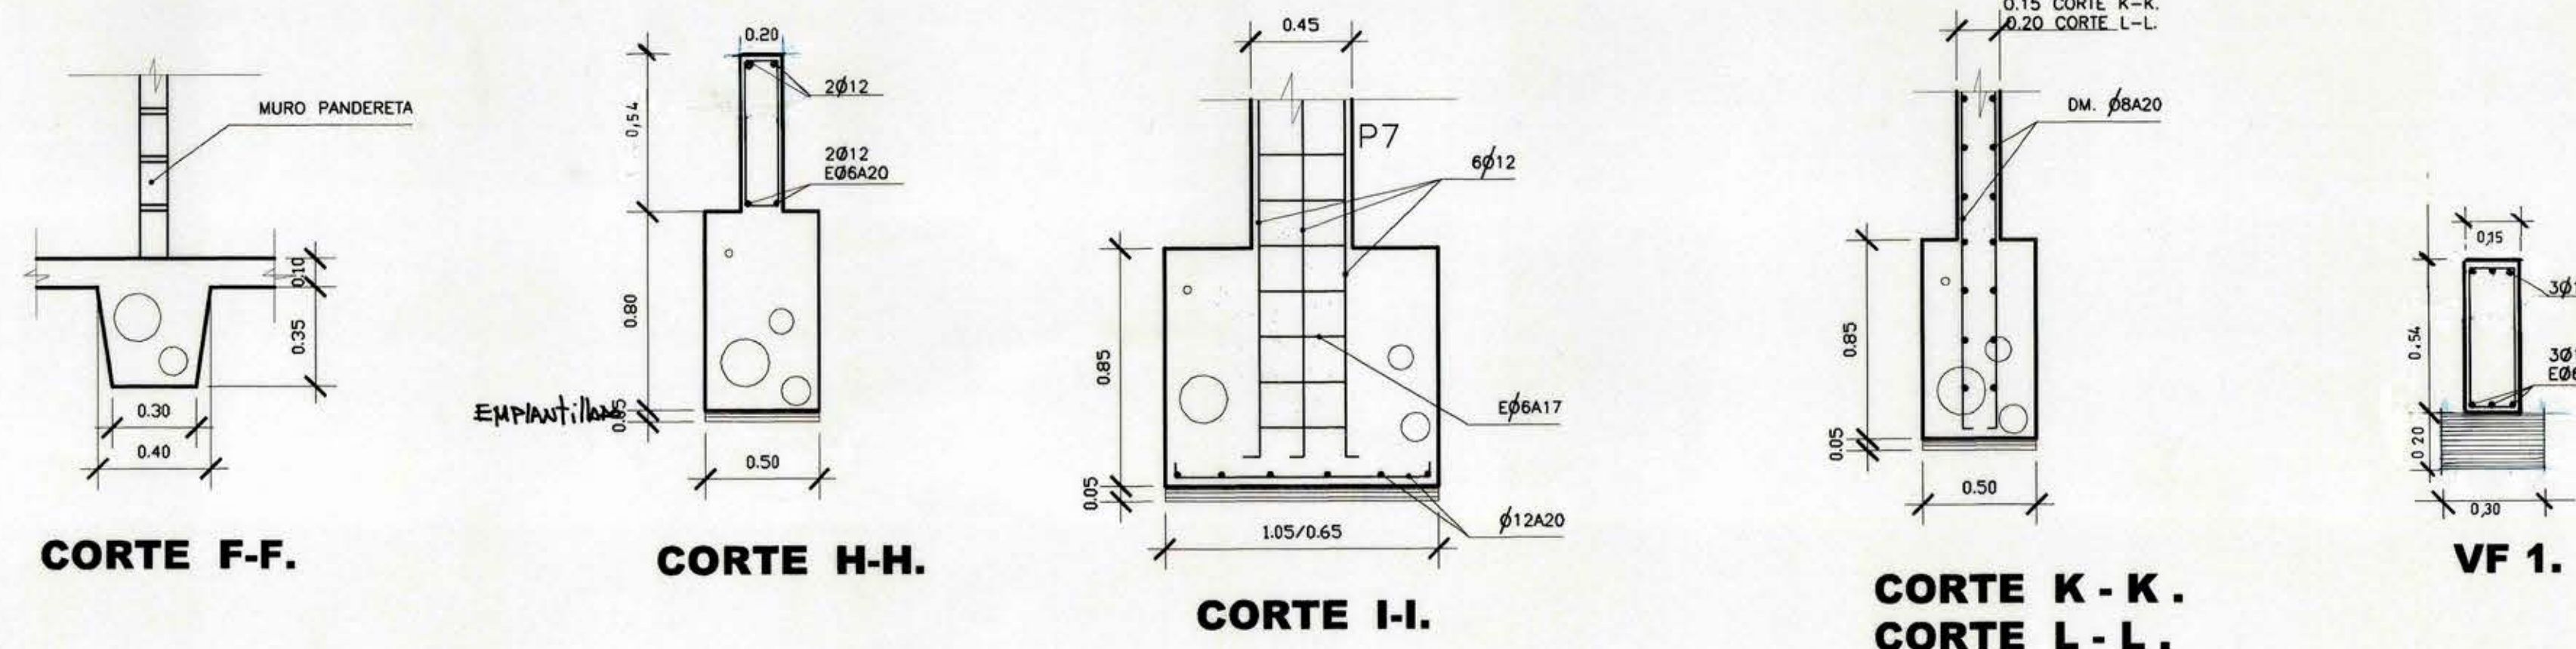


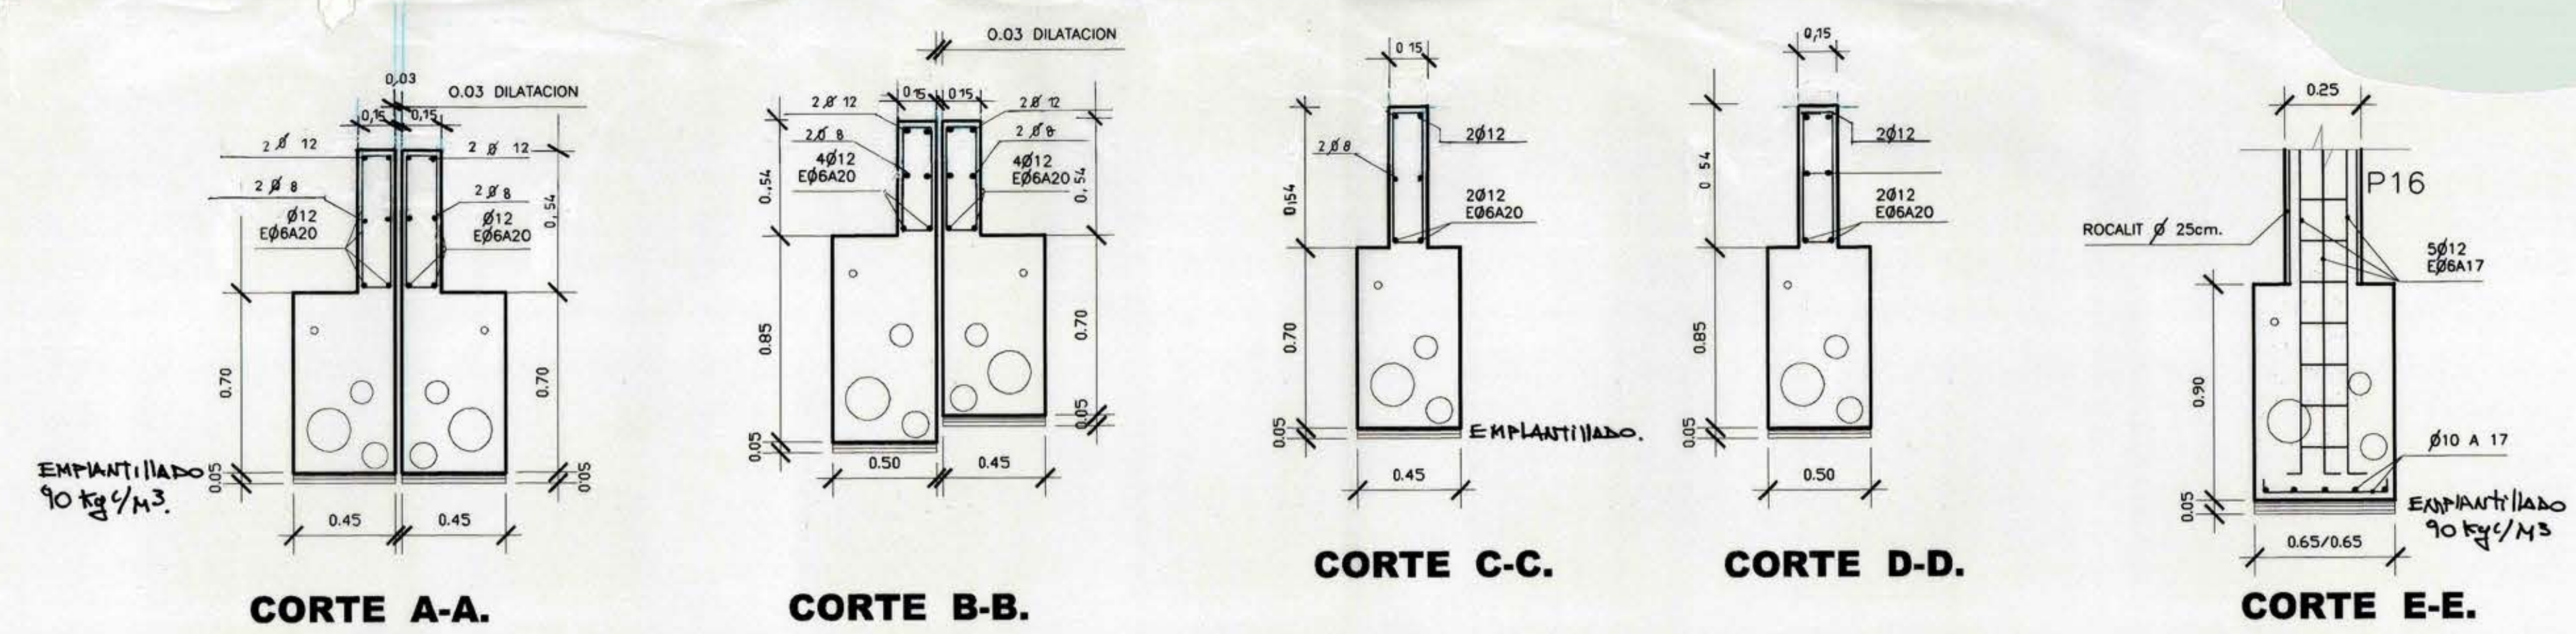

- ESPECIFICACIONES**
- HORMIGONES
 - 1.1- EMPASTILLADO $\geq 137.5 \text{ KG/CM}^3$
 - 1.2- CEMENTOS H-15 R-28 $\geq 150 \text{ KG/CM}^2$ + 20% B.O. $\leq 7^\circ$
 - 1.3- SOBRECIMENTOS H-20 R-28 $\geq 200 \text{ KG/CM}^2$
 - 1.4- H.A. EN GENERAL H-25 R-28 $\geq 250 \text{ KG/CM}^2$
 - ALBATRIAS
 - 2.1- LABORIO FISCAL HECHO A MANO 1530X71
 - 2.2- MORTERO DE PISA RELACION CEMENTO-ARENA 1:3
 - 2.3- ESCALERILLA C/8 HEADAS Y EN HEADAS DE VANOS DE VENTANAS
 - ACEROS
 - 3.1- REFUERZOS H.A. CALIDAD A44-28H
 - 3.2- EN TRILASAS NO ESPECIFICADAS USAR 5.50 ϕ
 - 3.3- ESCALERILLA ELECTRODIFUNDIDA ACMA 4.2 mm
 - 3.4- ESTRUCTURA CALIDAD A37 - 24ES
 - MADERAS
 - 4.1- PISO INSOLTE ESTRUCTURA HUMEDAD $\leq 20 \%$
 - TERRENO
 - 5.1- LAS FUNDACIONES DEBEN PENETRAR POR LO MENOS 20 cm. EN TERRENO FIRME
 - 5.2- EL RELOJO DE FUNDACIONES DEBE CONTAR CON EL VO. B. DEL INGENIERO PROYECTISTA
 - 5.3- TODA CORRELACION DEBE SER RELLENADO CON HORMIGON PORRE (2 SACOS POR M3)

PLANTA DE FUNDACIONES .
ESC. 1 : 75

MOP		DIRECCION DE ARQUITECTURA	
		OFICINA REGIONAL VI REGION	
PROYECTO			
LICEO REPUBLICA DE ITALIA			
MATERIA			
INGENIERIA			
INGENIERO CALCUISTA			
MIGUEL DE PABLO B.		FIRMA	
PROPIETARIO			
JOSE HERRERA C. (CAD. R-14)			
PROYECTISTA			
I. MUNICIPALIDAD DE QUINTA DE TILCOCO			
UBICACION			
JOSE MIGUEL CARRER			
ENCARGO			