


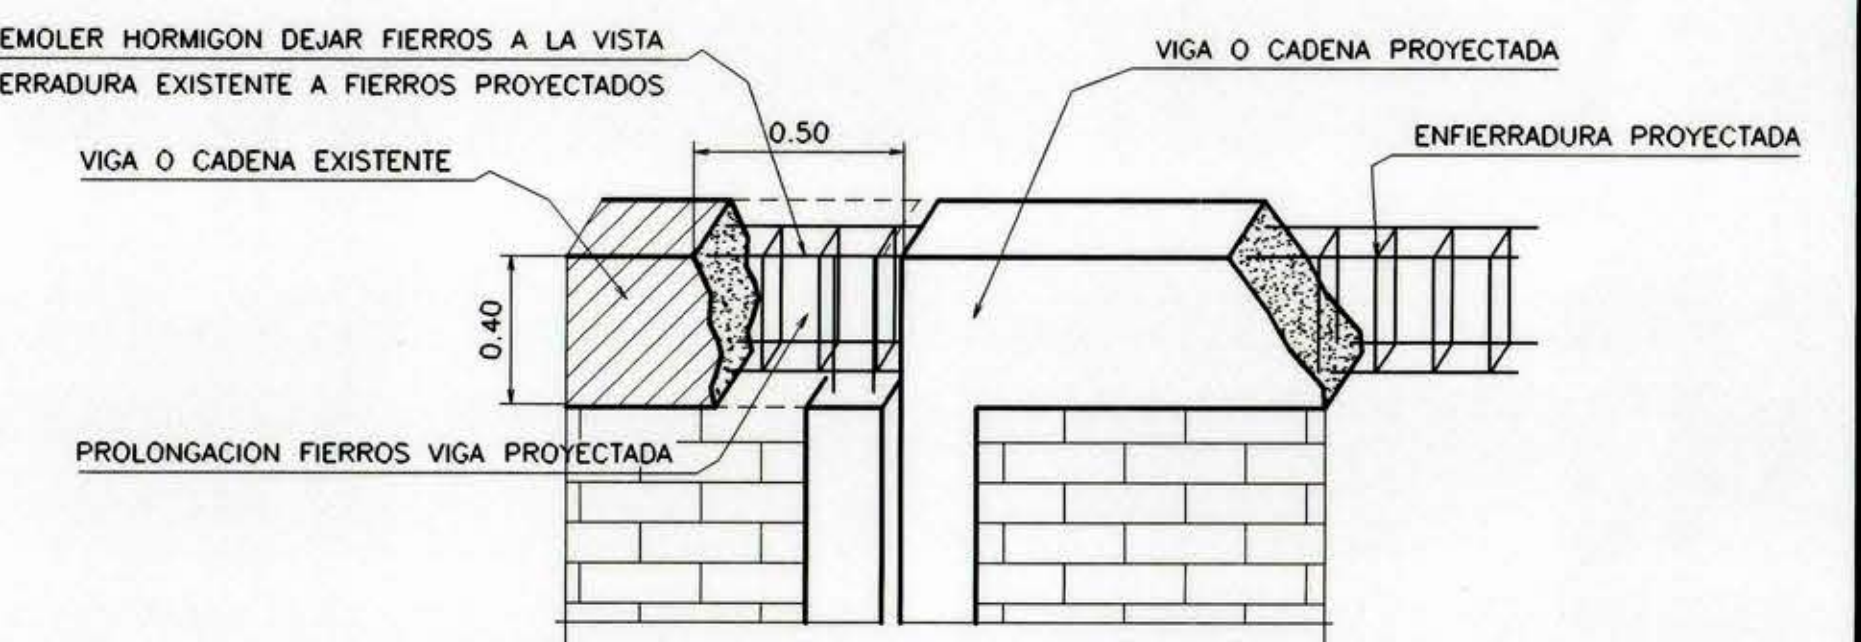
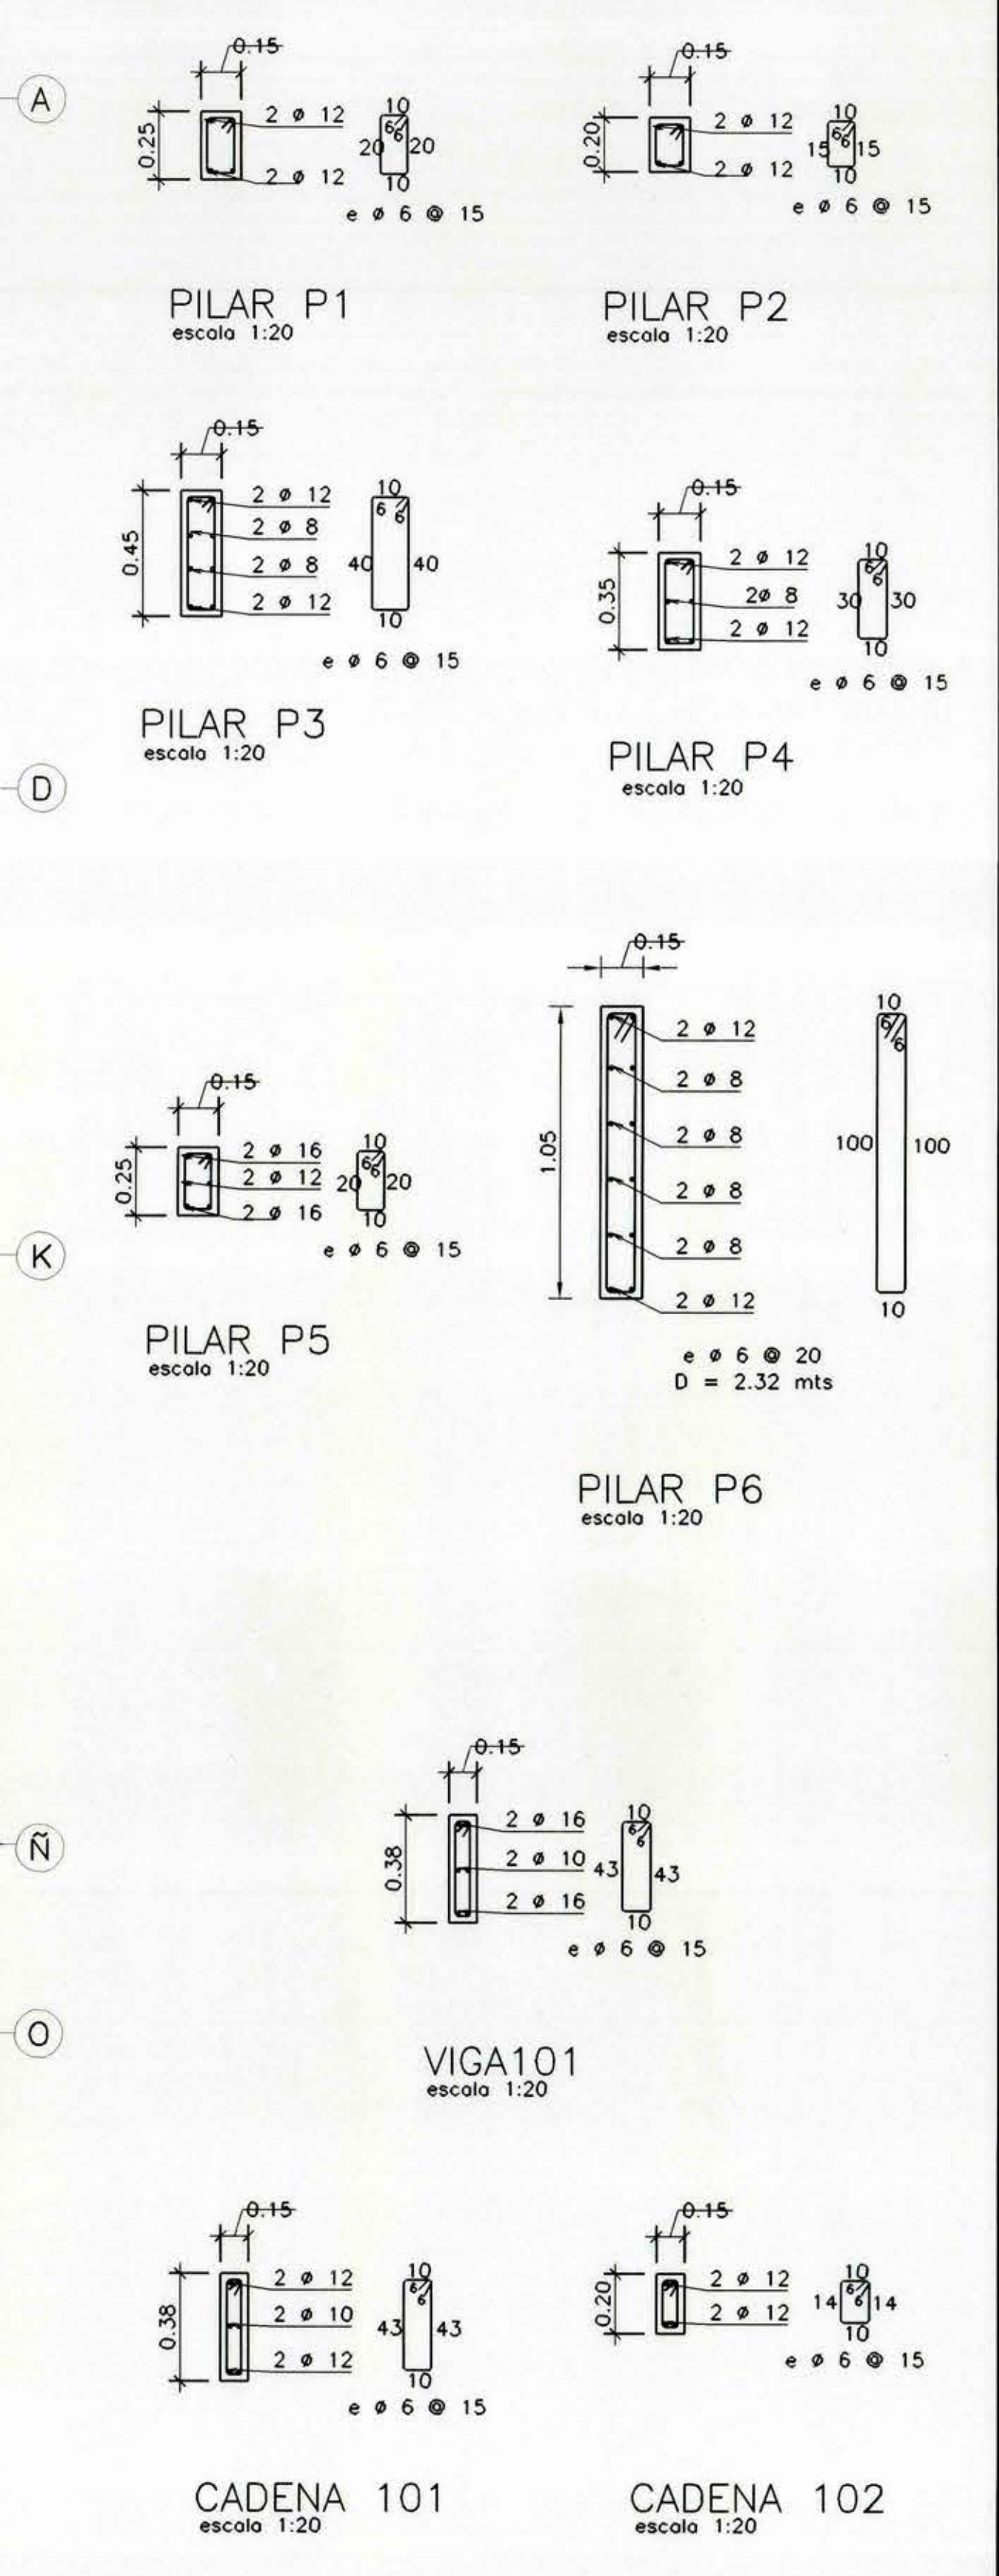


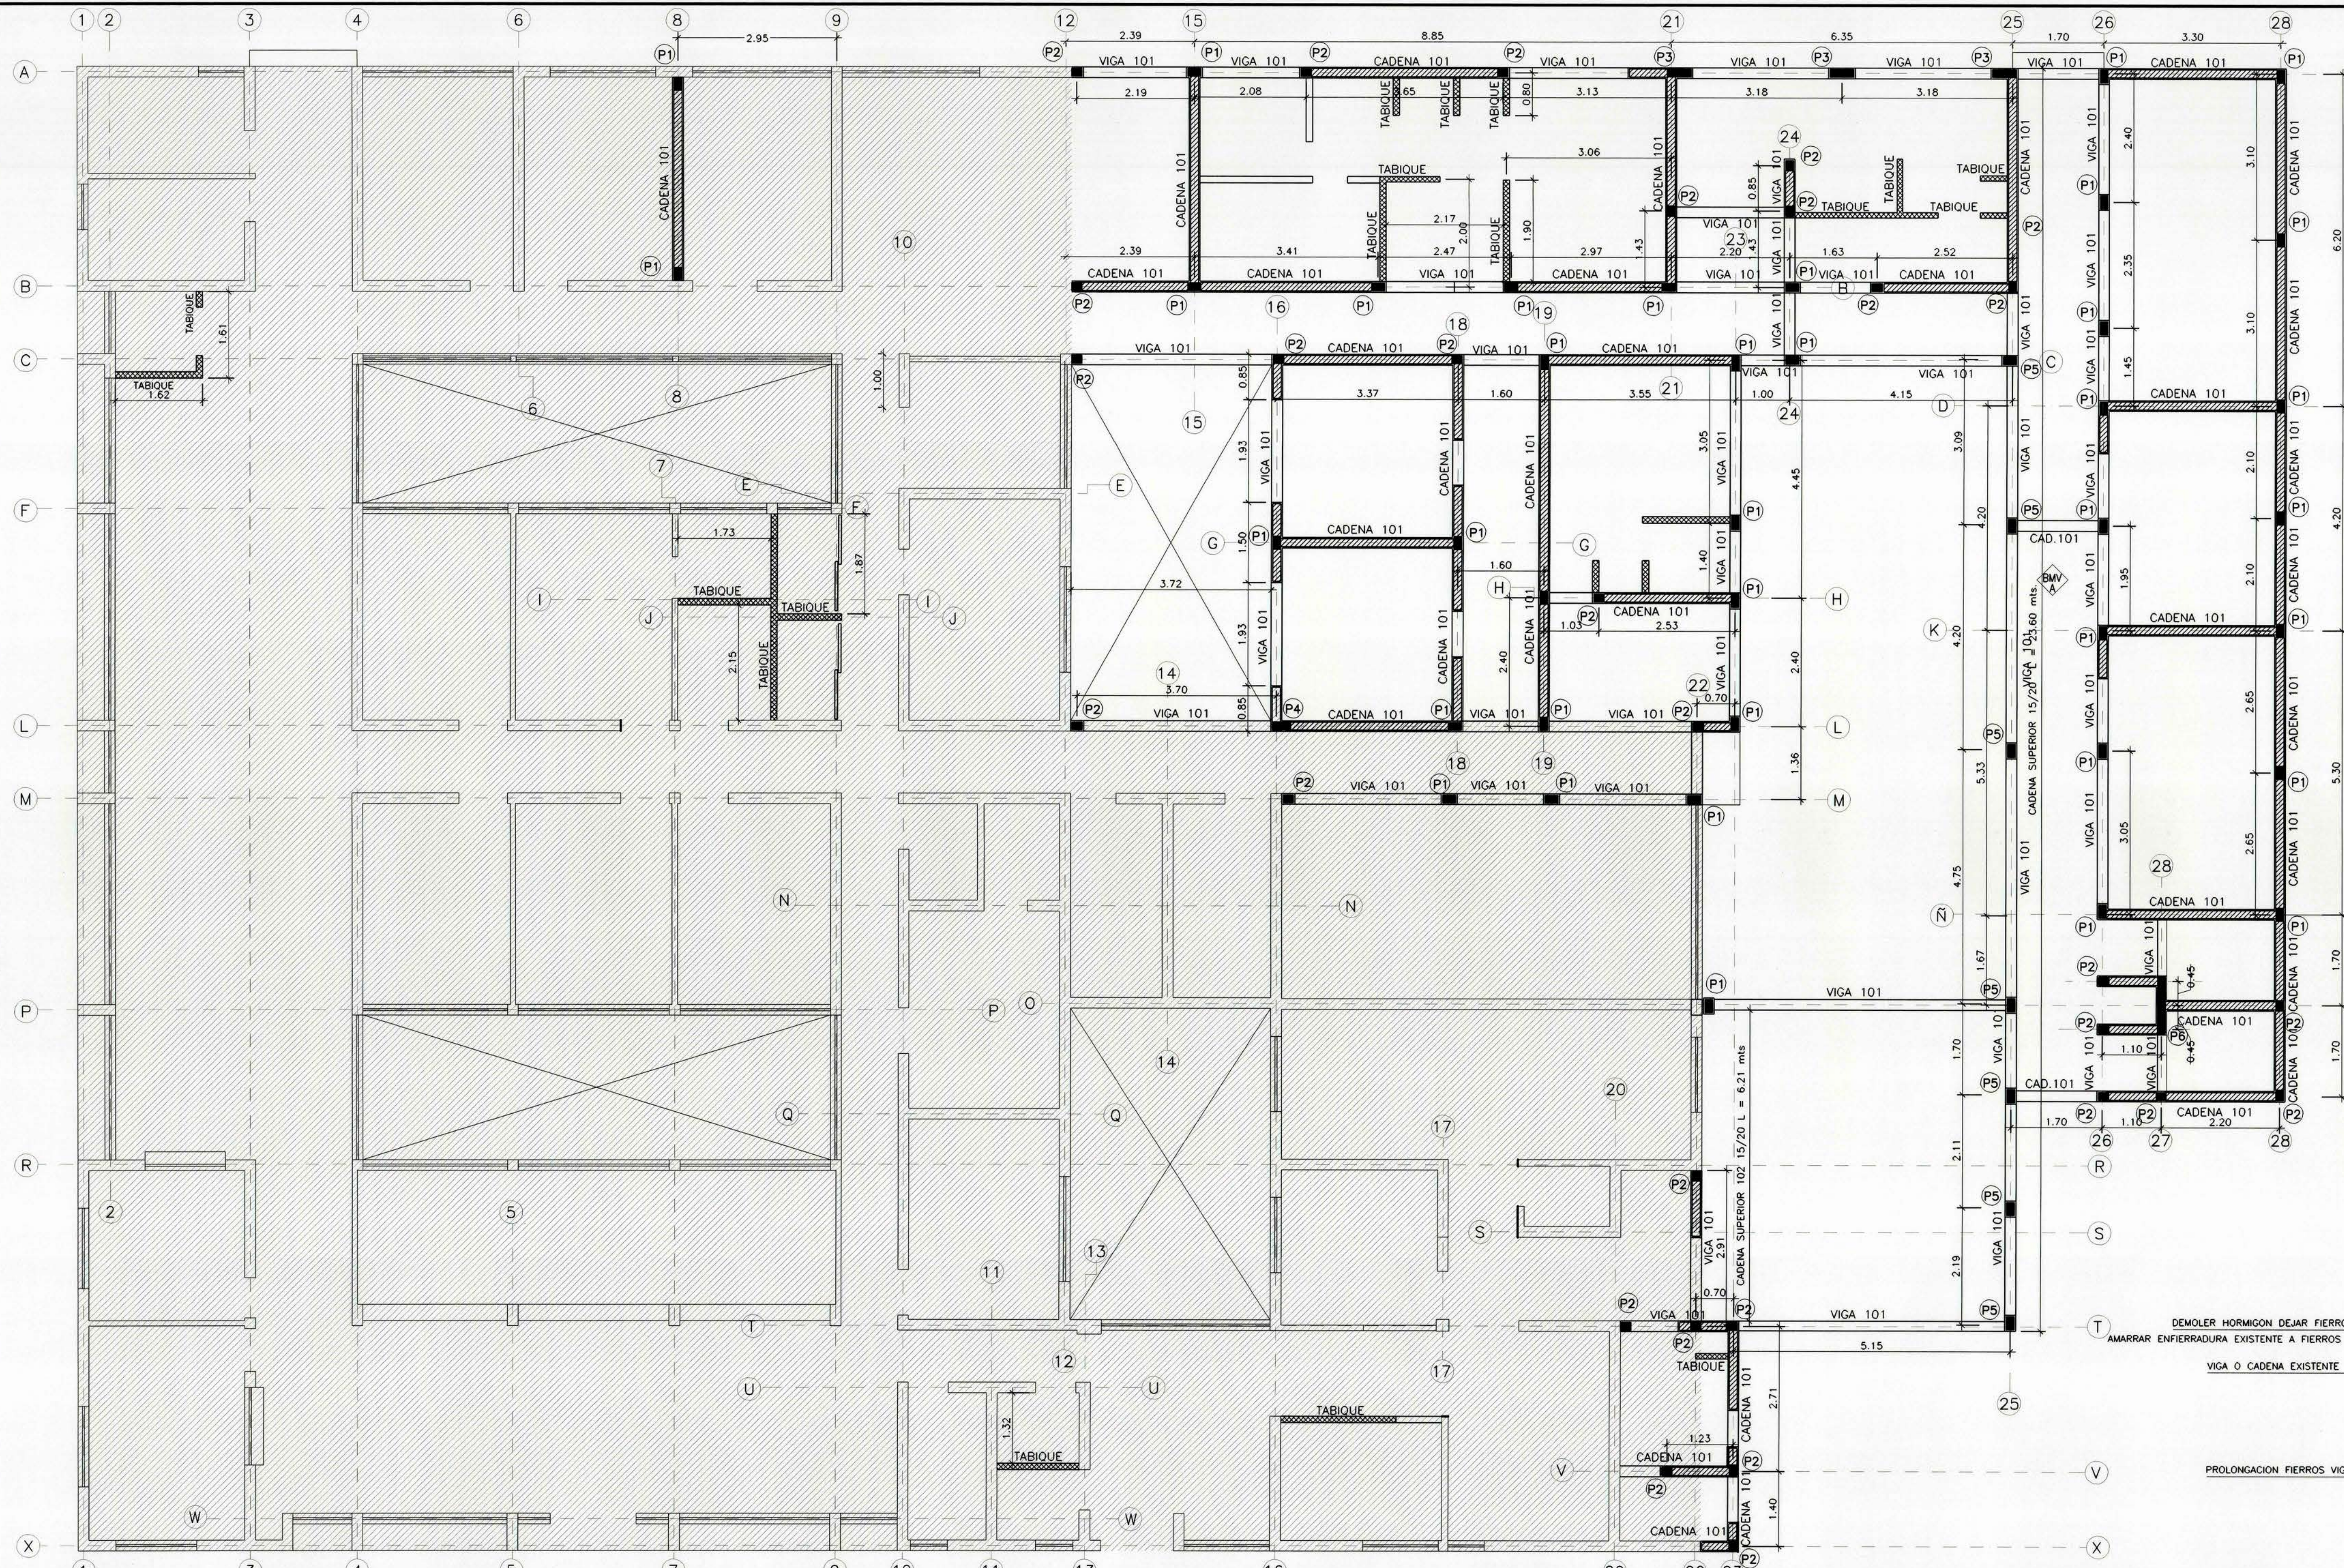

PLANTA DE ESTRUCTURAS
ESCALA 1 : 50

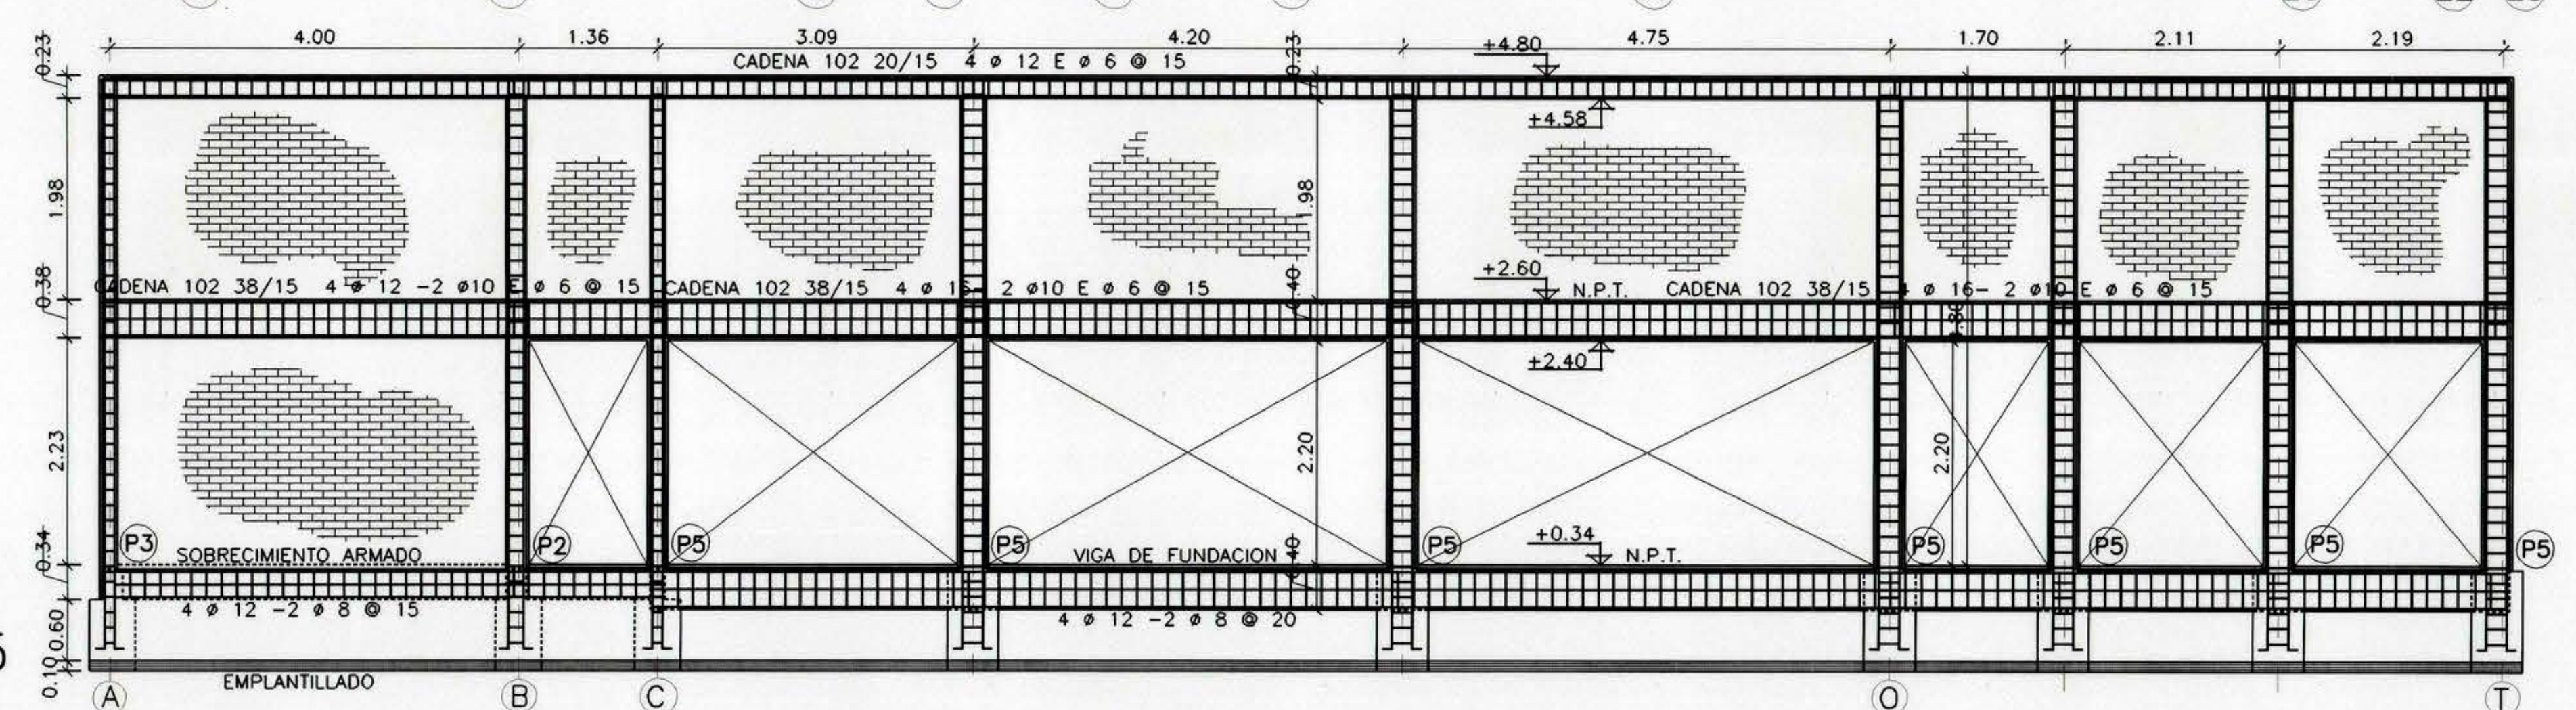

ELEVACION EJE 25
ESCALA 1 : 50

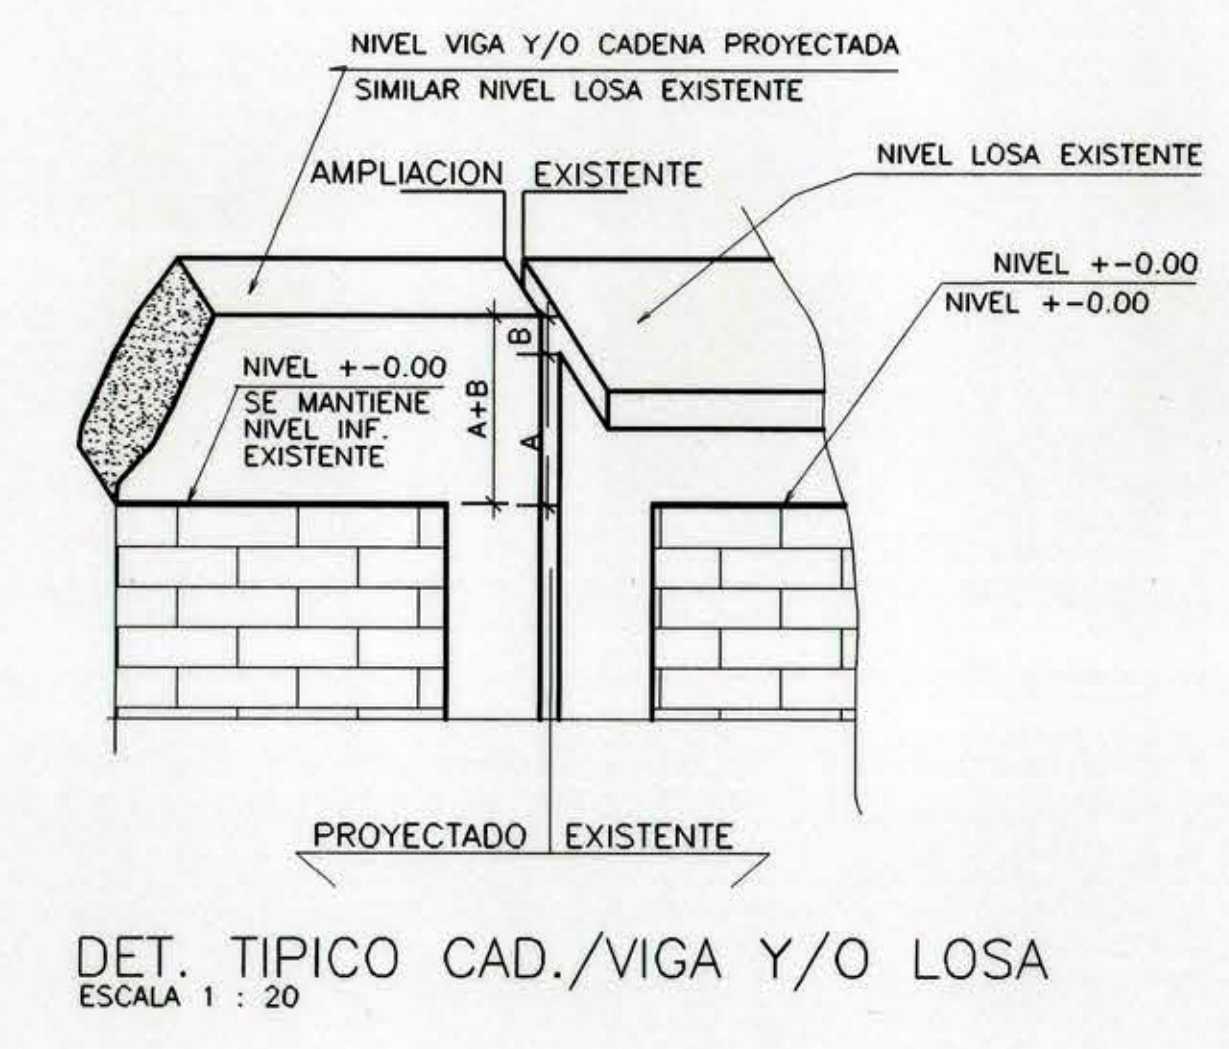

DET. TIPICO CAD./VIGA Y/O LOSA
ESCALA 1 : 20

MOP REGION VI REGION PROVINCIA COLCHAGUA COMUNA PERALILLO ARQUITECTO REGIONAL OSCAR E. NOVOA VARGAS AROTO JEFE U. PROYECTOS FRANCISCO HERNANDEZ DIAZ ARQUITECTO REGIONAL ESCALA 1 : 50		DIRECCION DE ARQUITECTURA OFICINA REGIONAL VI REGION CONTENIDO NORMALIZACION CONSULTORIO DE PERALILLO PLANTA DE ESTRUCTURAS-DETALLES DIBUJO J.C.L.O. FECHA OCT. 2002 FORMATO 0.75 x 1.10 LAMINA N° 2 DE 5 TUBO N° 360
--	--	---