


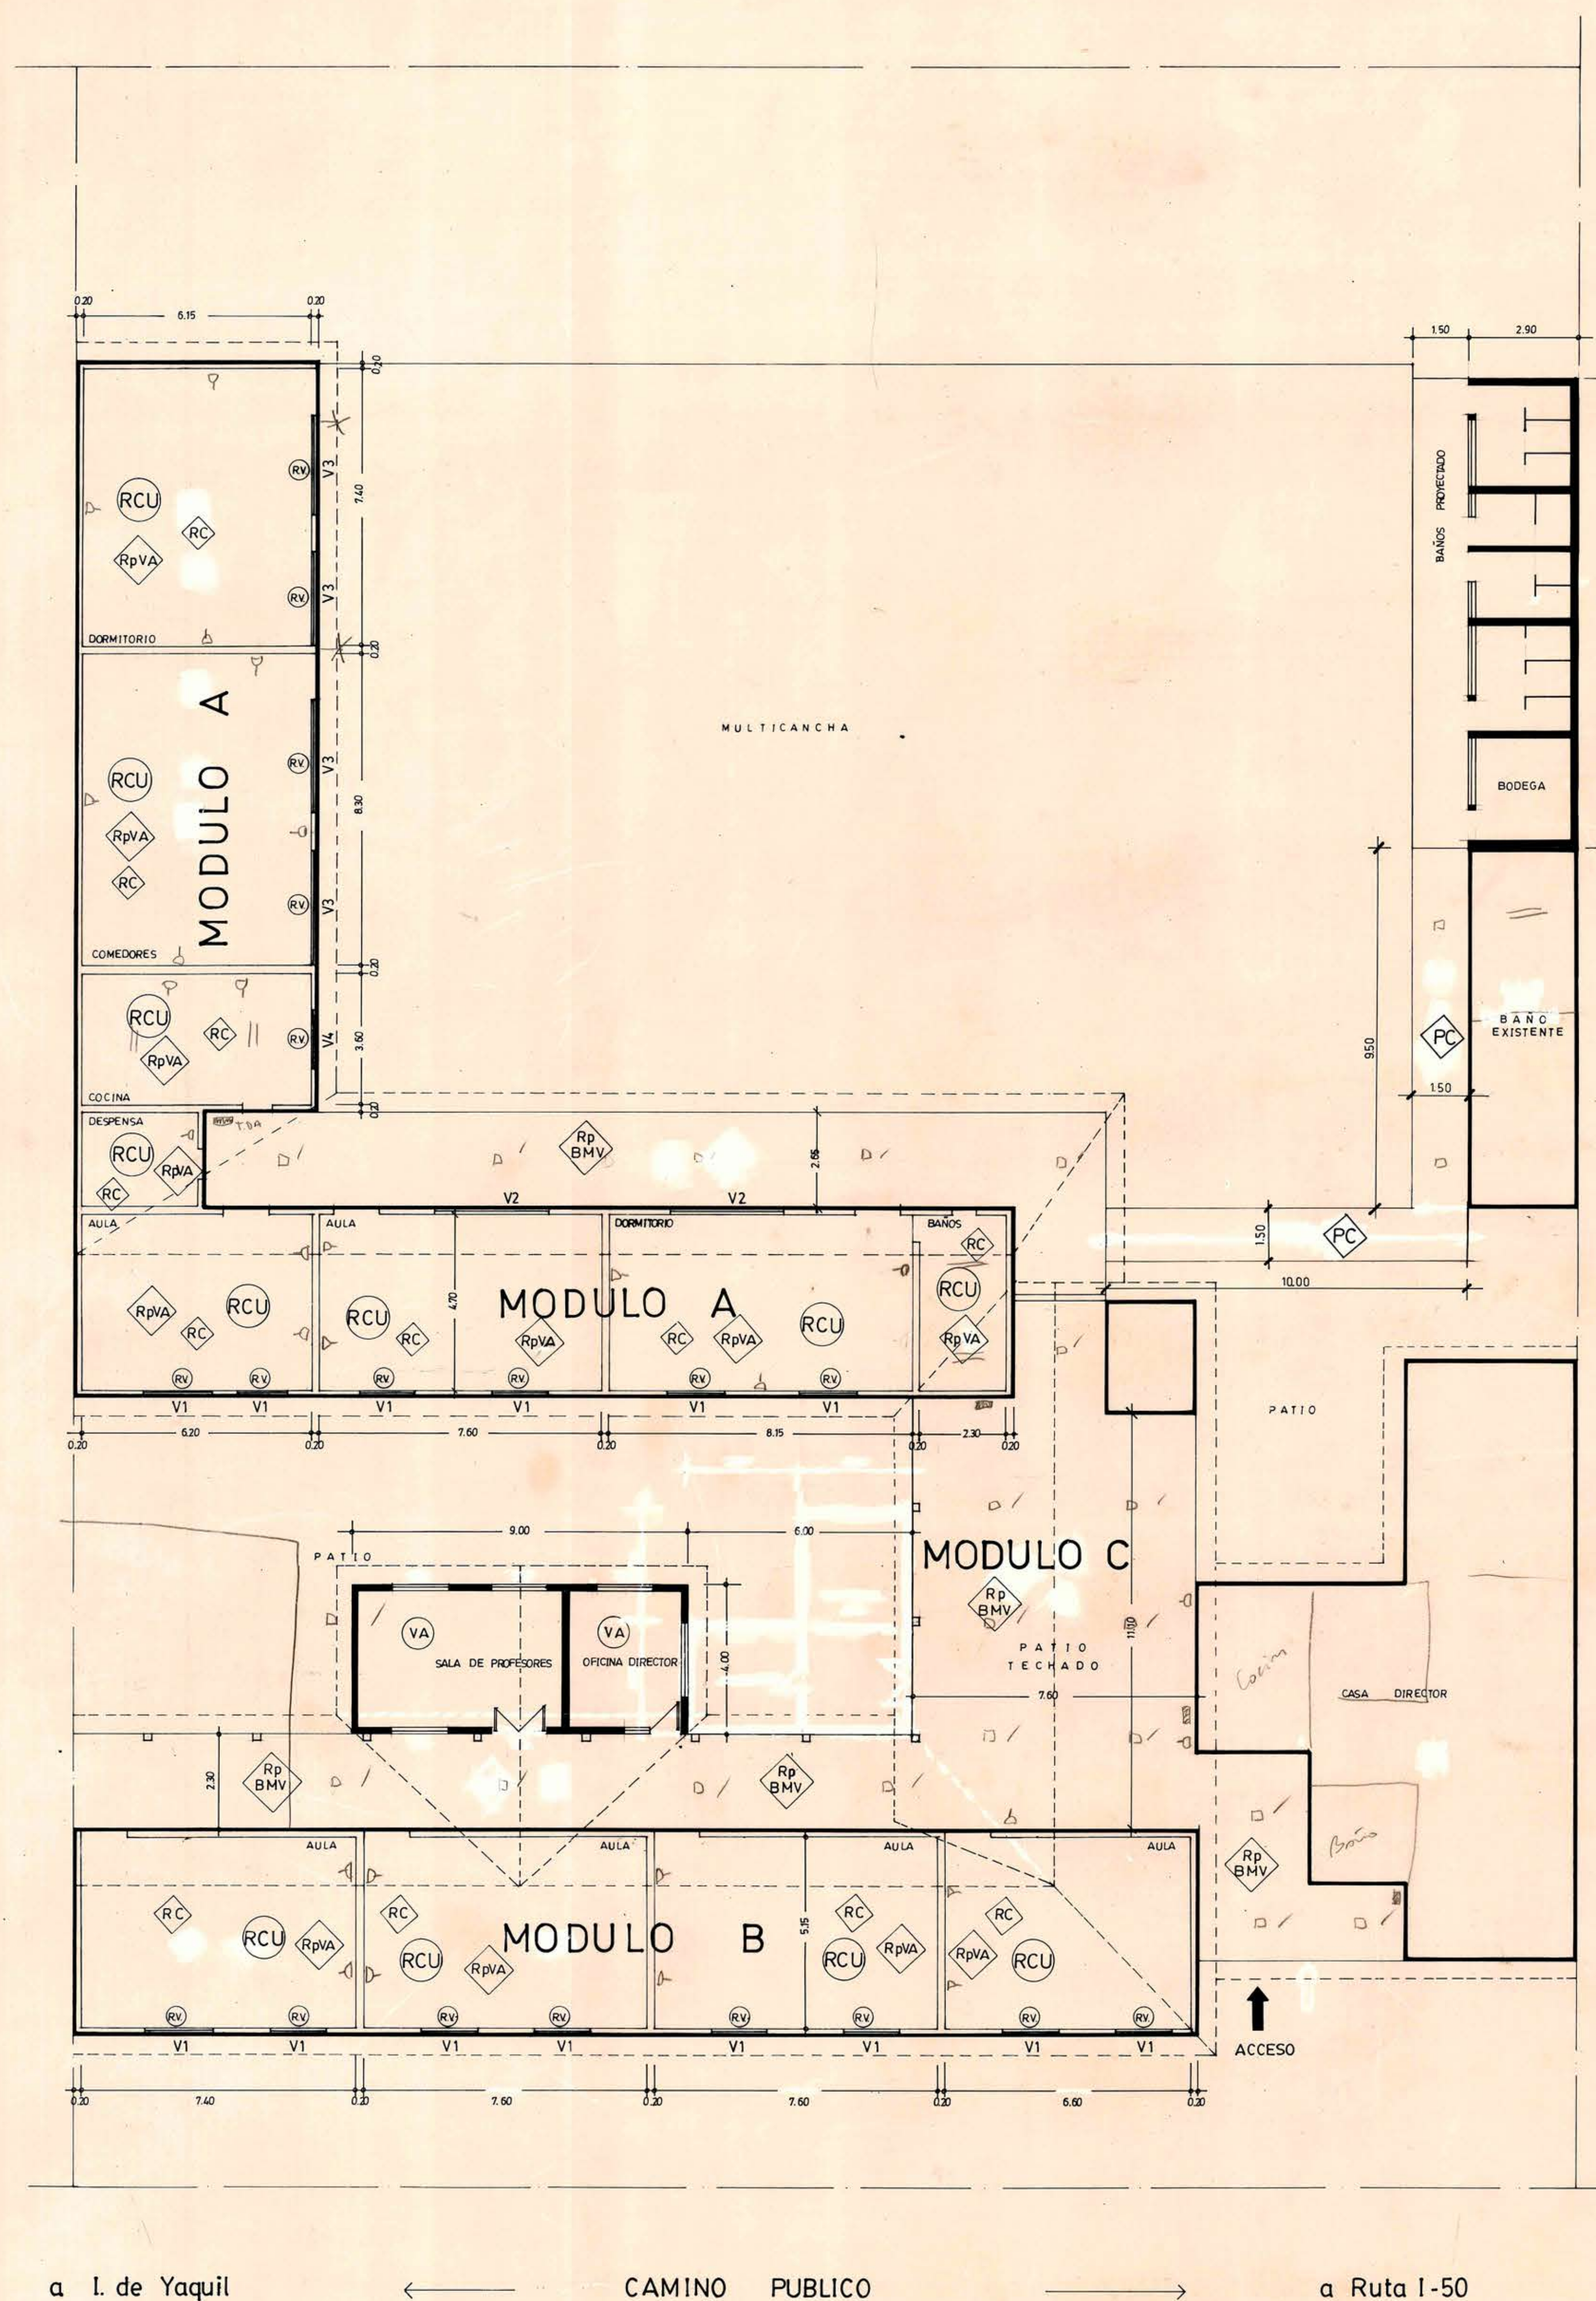

a I. de Yaquil

CAMINO PUBLICO

a Ruta I-50

MODULO A = INTERNADO
MODULO B = SALAS DE CLASES
MODULO C = PATIO TECHADO


PLANO DE UBICACION

ESCALA 1: 50.000



SIMBOLOGIA	
PC	PASTELON DE CEMENTO
Rp BMV	REPOSICION PAVIMENTO BALDOSA MICROVIBRADA
VA	VINOLO ASBESTO.
Rp VA	REPOSICION PAVIMENTO VINOLO ASBESTO.
RCU	REPOSICION CUBIERTAS EXISTENTES
RV	REPOSICION VENTANAS
RC	REPOSICION CIELOS INTERIORES

DETALLE VENTANAS A REPONER

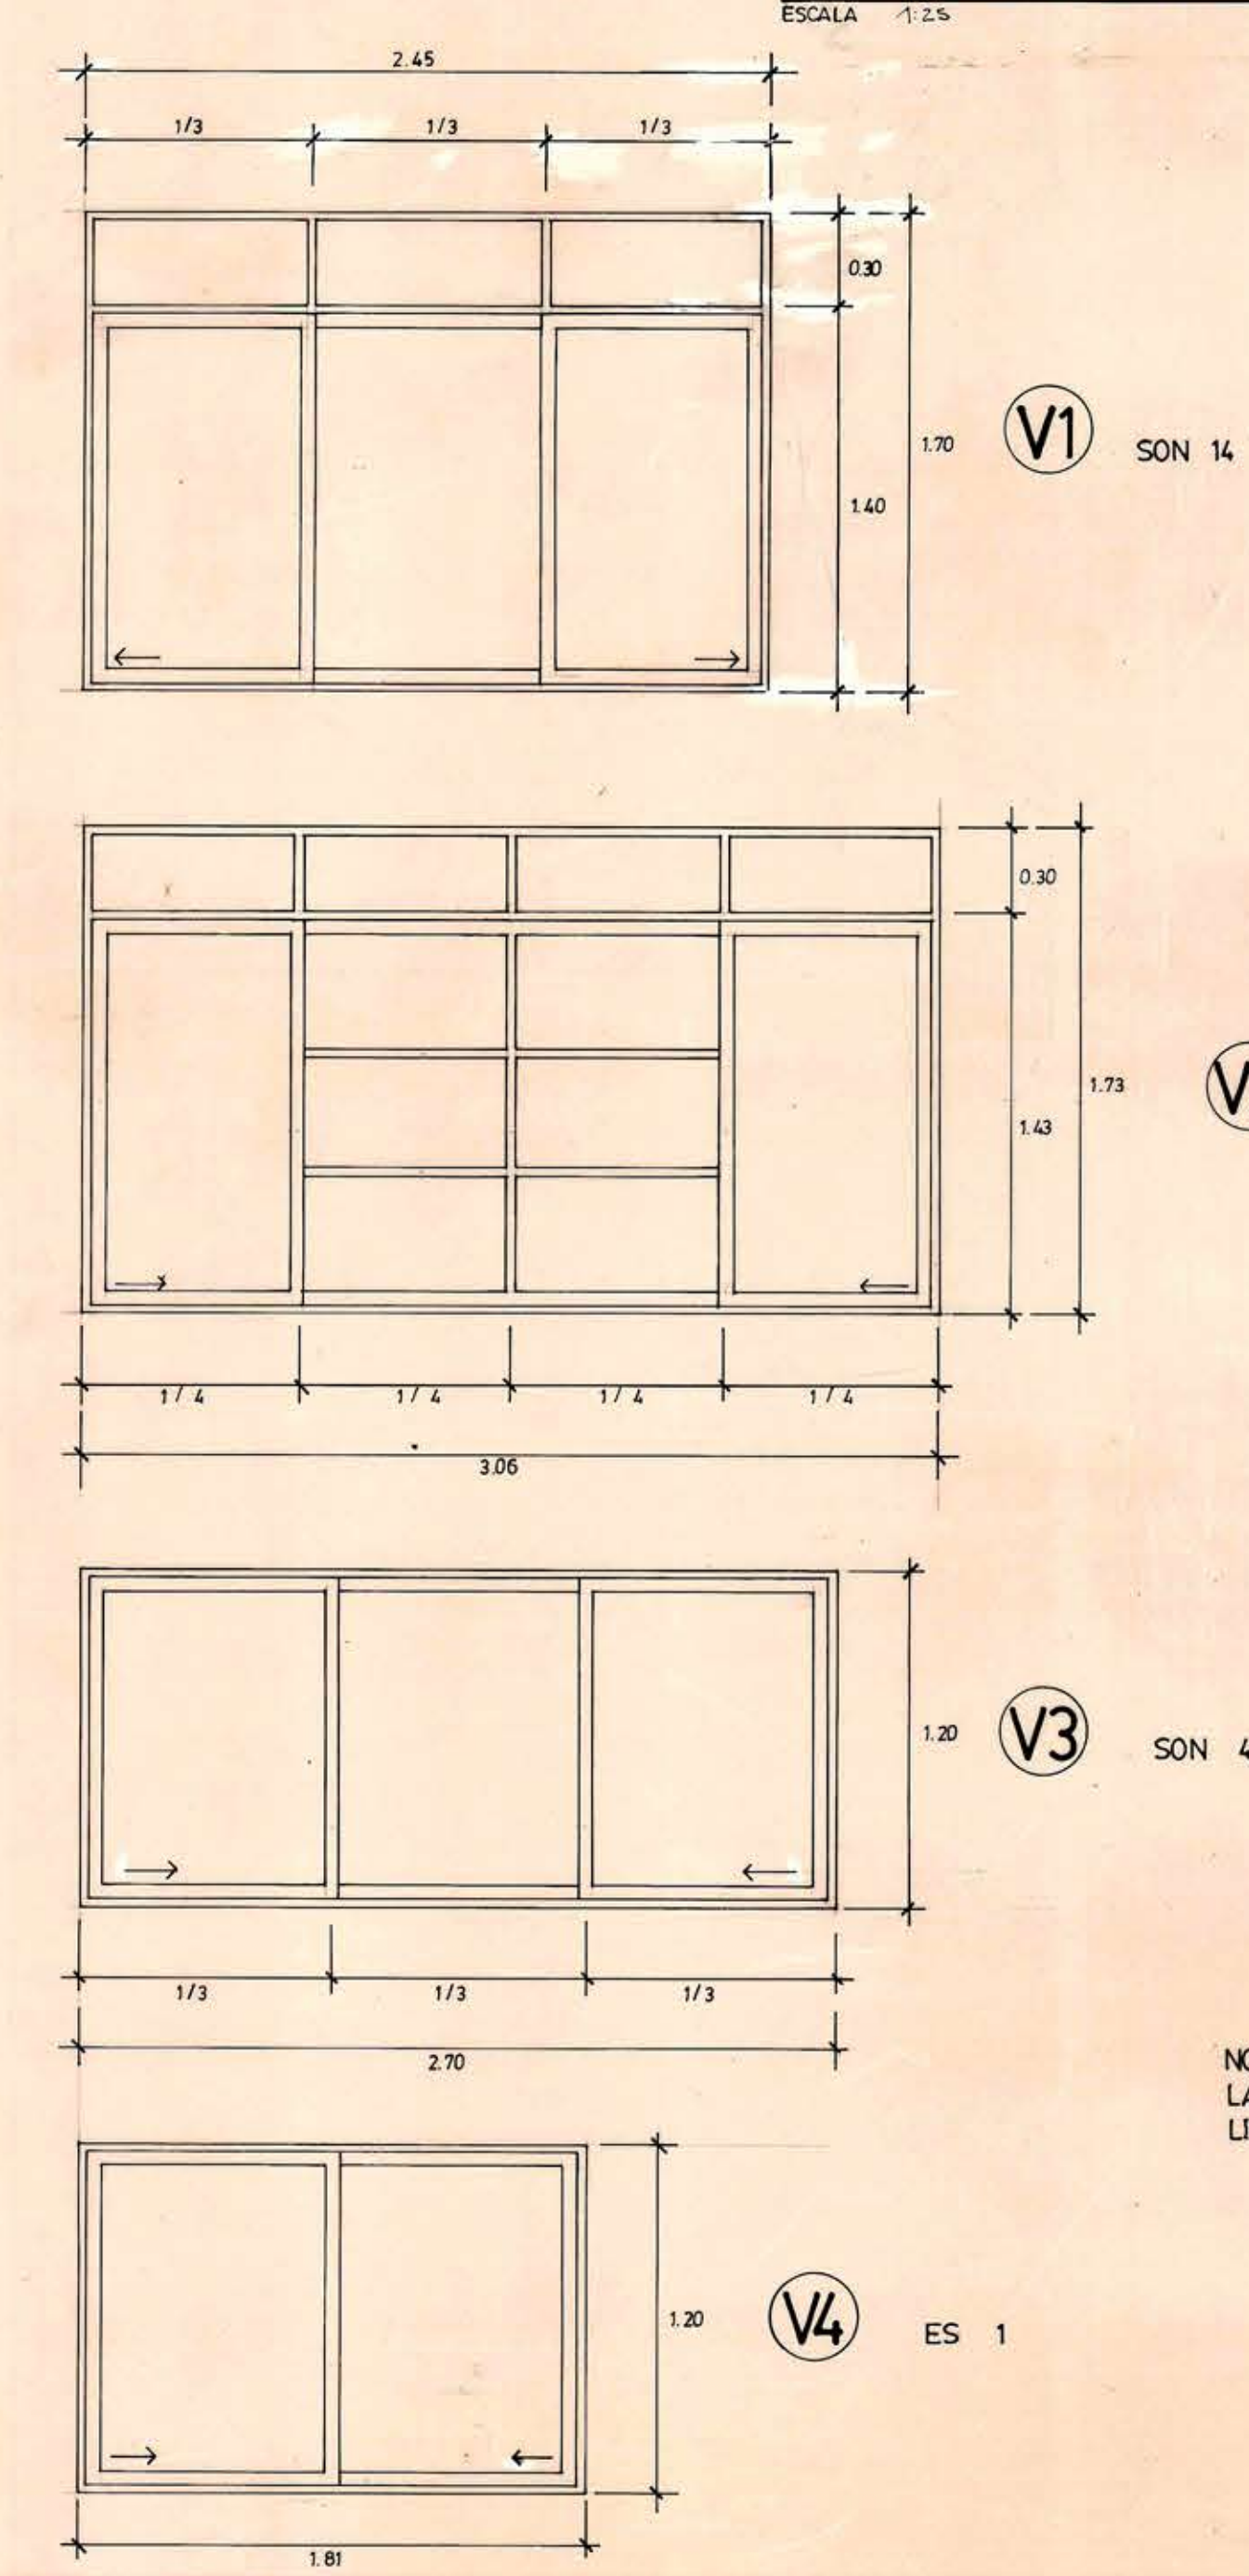

NOTA :
LAS VENTANAS SERAN DE ALUMINIO
LINEA AL-20 ALUMCO

I. MUNICIPALIDAD DE SANTA CRUZ		MATERIA : REPOSICION ESCUELA LA FINCA
LAMINA N° 1 DE 4	ALCALDE	CONTENIDO : EMPLAZAMIENTO GENERAL MODIFICADA 27/ 11/ 97
CLAVE A	DIRECTOR DE OBRAS	ESCALA : 1: 100
UBICACION : SECTOR LA FINCA	DIBUJO : TUBO N° 197	FECHA : ENERO 1997