



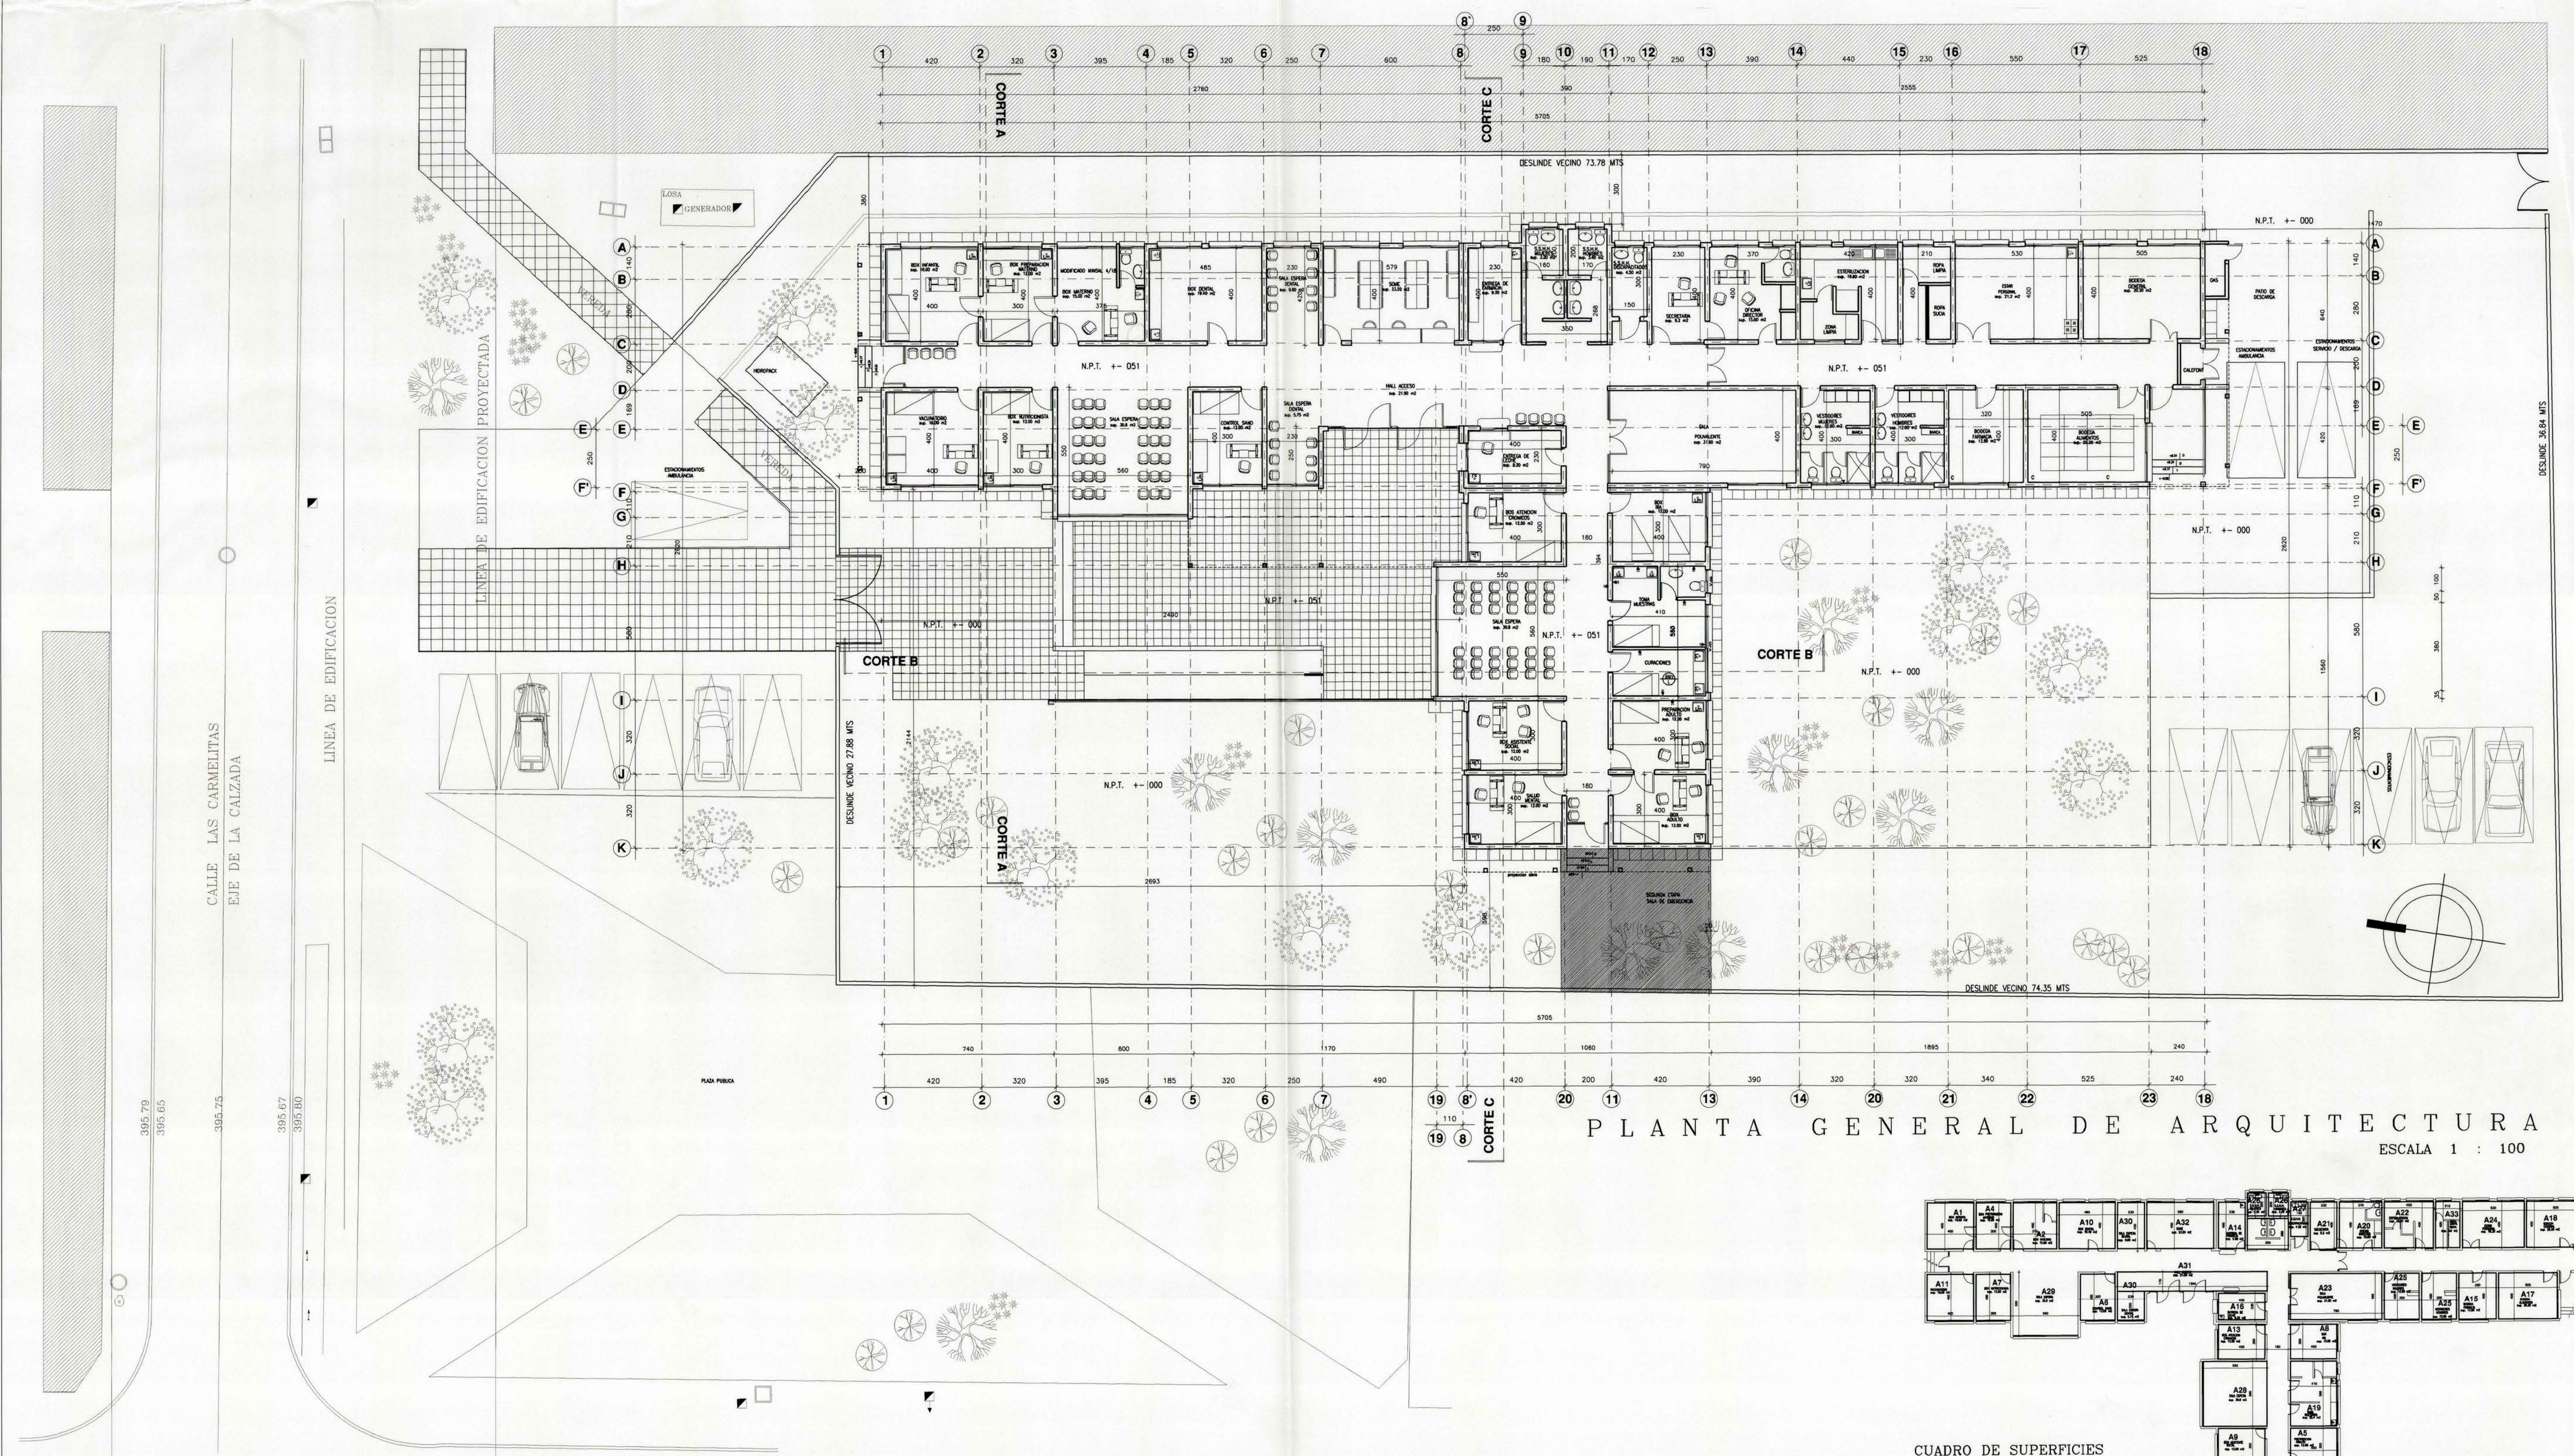


PLANTA GENERAL DE ARQUITECTURA
ESCALA 1 : 100

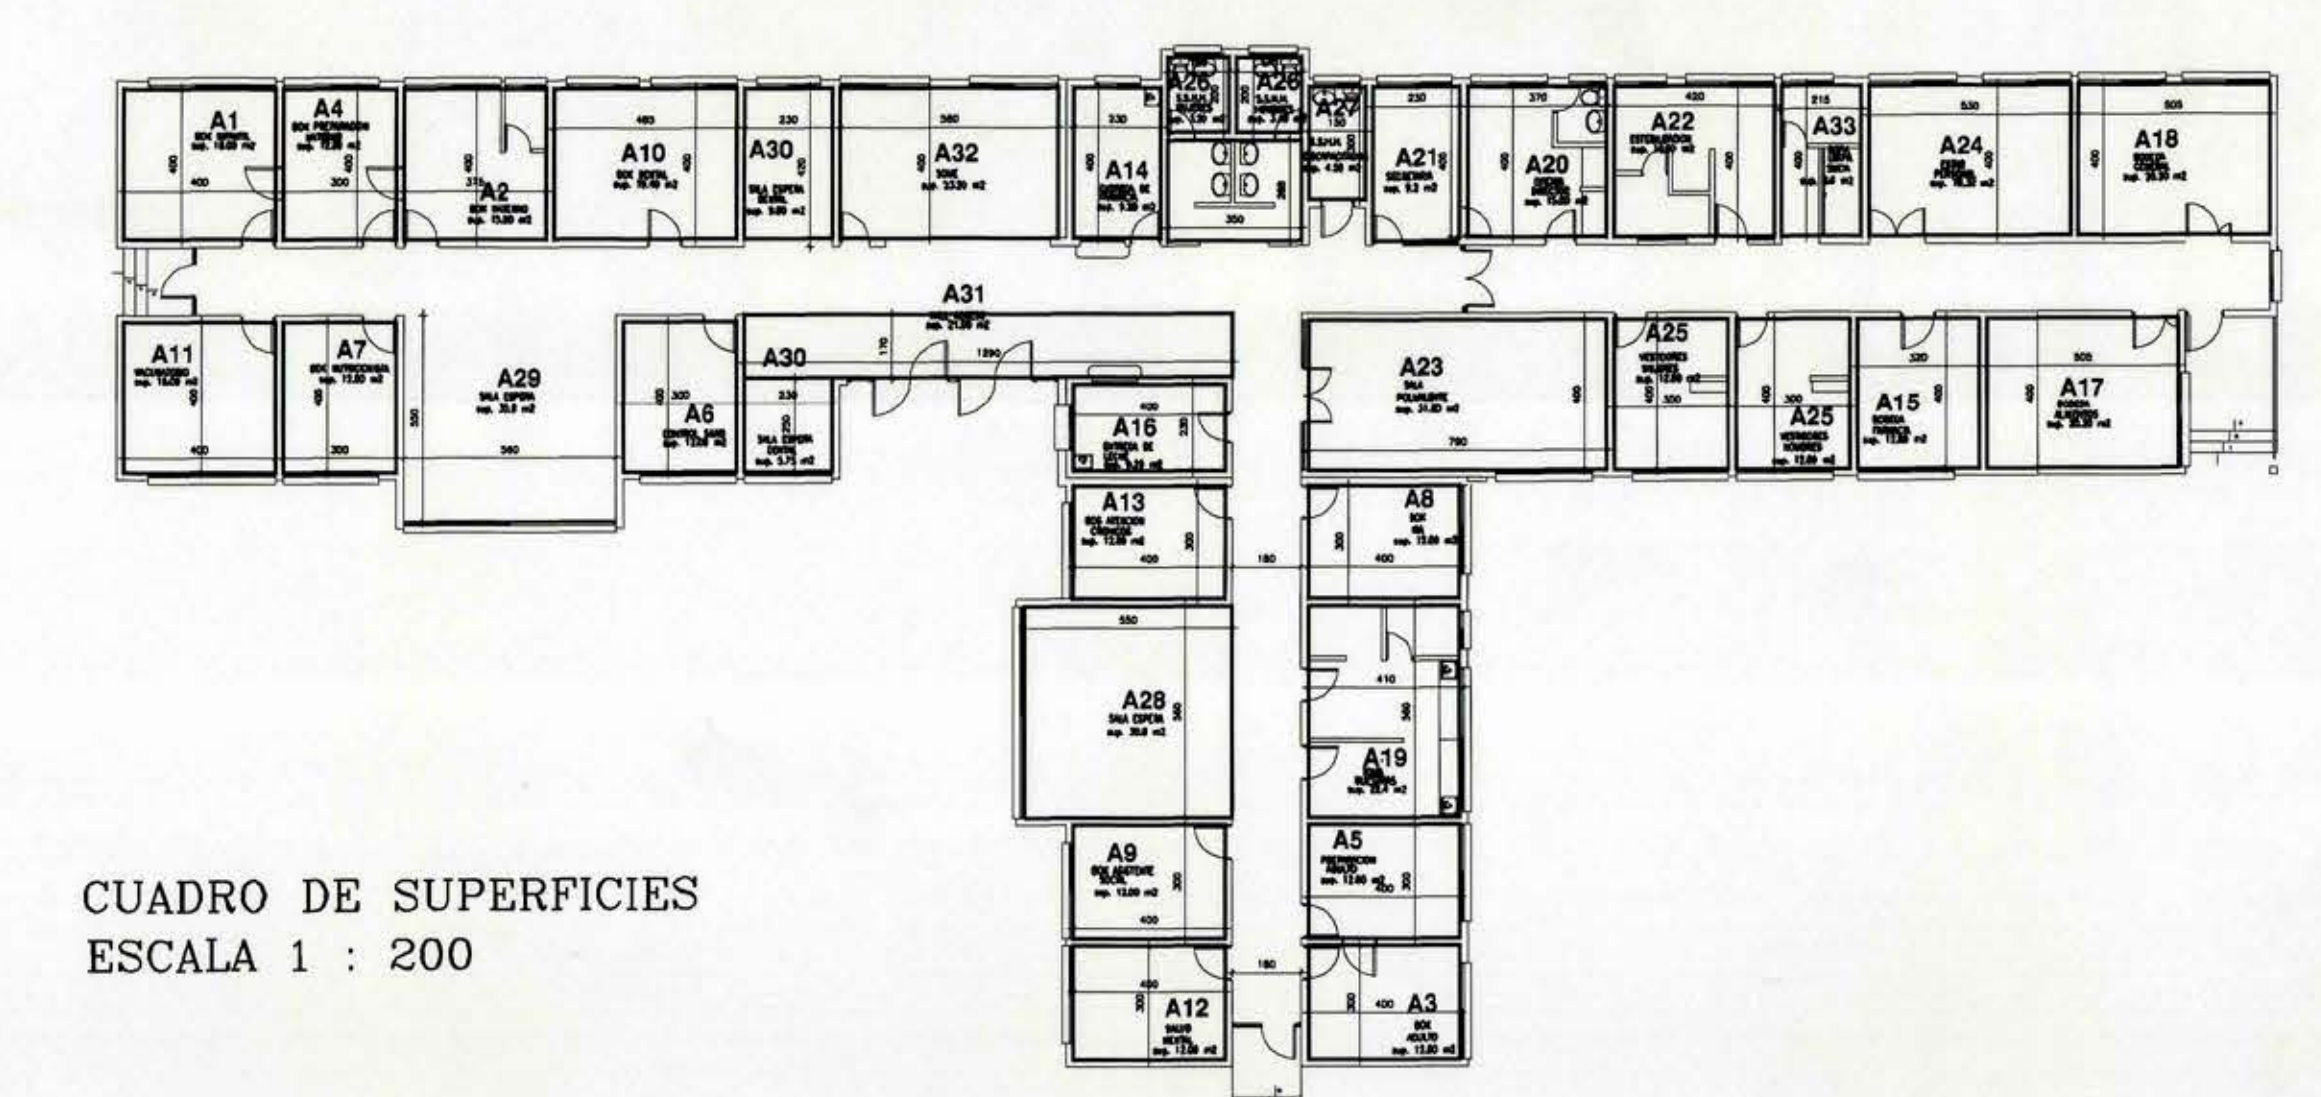

CUADRO DE SUPERFICIES
ESCALA 1 : 200

ELEVACION PONIENTE
ESCALA 1 : 100

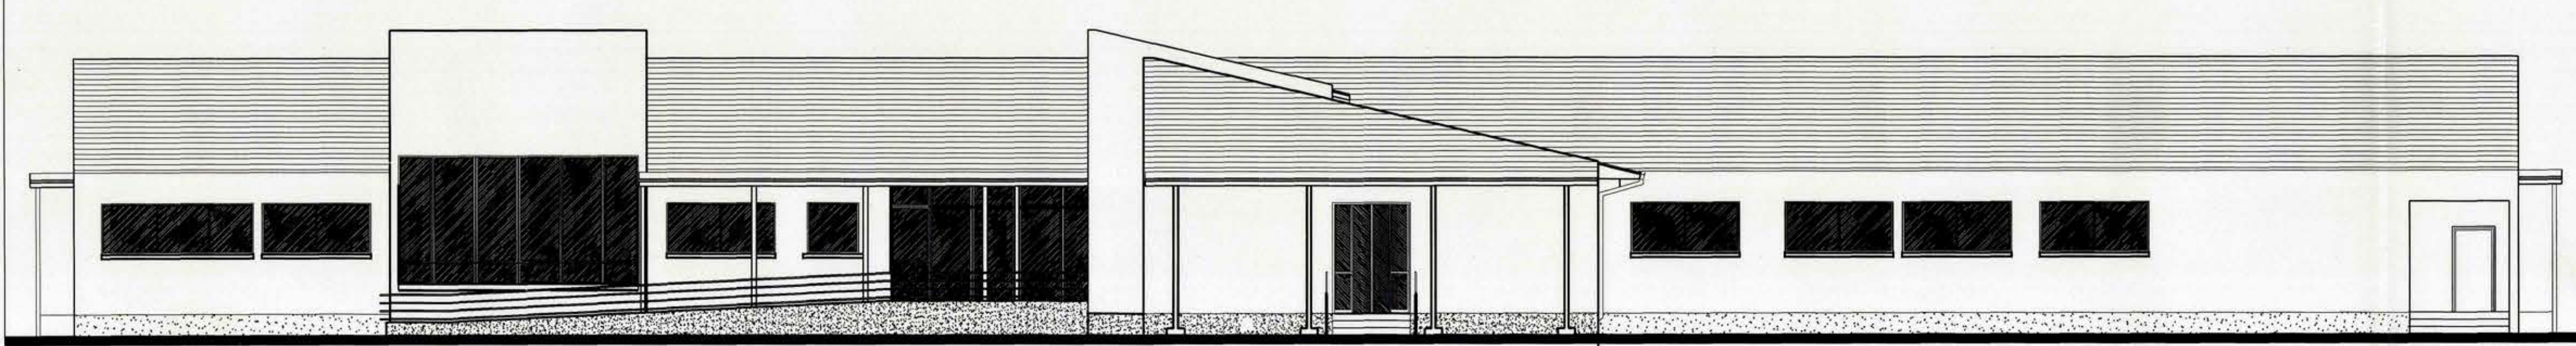

MOP DIRECCION DE ARQUITECTURA OFICINA REGIONAL VI REGION			
REGION	VI REGION	OBRA	NORMALIZACION CONSULTORIO GENERAL RURAL DE LO MIRANDA
PROVINCIA	CACHAPOAL	CONTENIDO	PLANTA GENERAL / CUADRO SUPERFICIES
COMUNA	DORIHUE	ARQUITECTO REGIONAL	DIBUJO J.E.A.V.
			FECHA ENE./03
			FORMATO SUPERFICIE
			LA MINA N
			3 DE 18
			TURBO N

NULO