


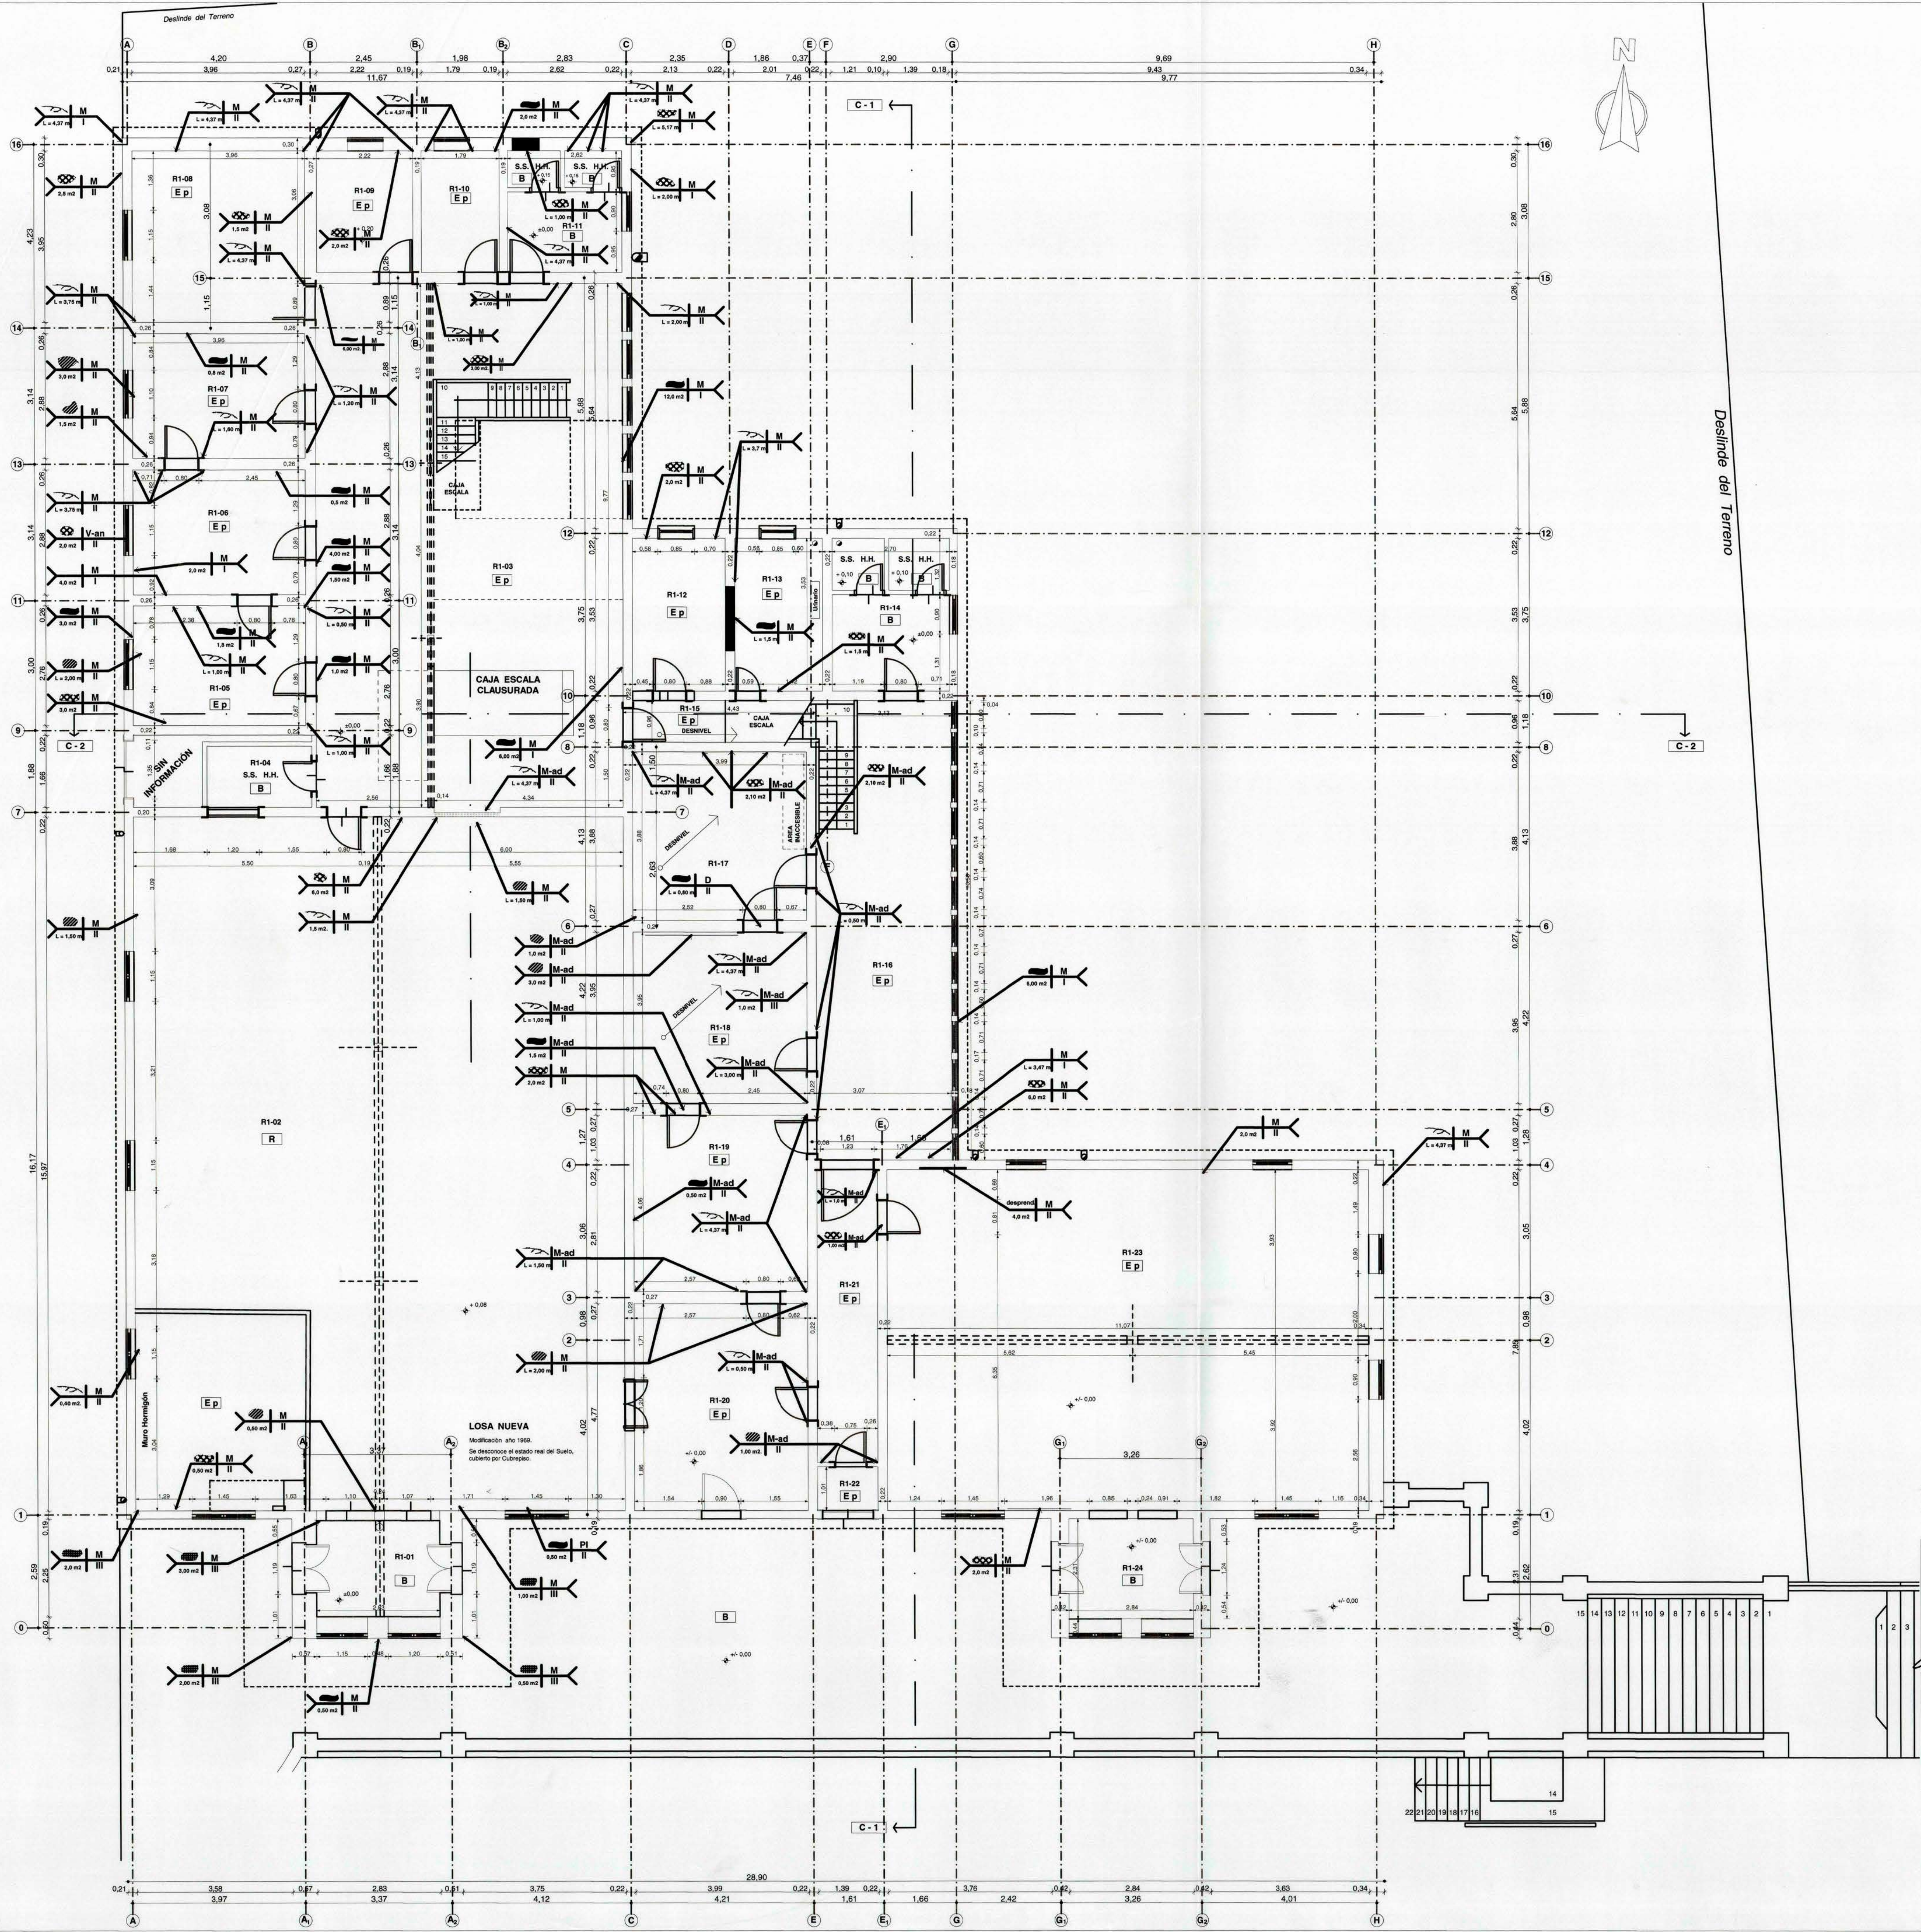


NOMENCLATURA	
ESQUEMA:	
Equipo	Elemento
Dimensión Faltó	Grado Faltó
ELEMENTOS FALLADOS ESTRUCTURALES	
M MURO	Ad ADORNO
P PILAR	M-ad MURO de ADORNO
V VIGA	M-m MURO MAMPUESTA
Vs Viga Secundaria	PI PILASTRAS
D DINTEL	T TECHO
	Van Vano de Ventana
REVESTIMIENTOS HORIZONTALES	
	R RADIER
	E-p ENTABLADO de PISO
	E-c ENTABLADO de CIELO
	B BALDOSA
GRADO	ESQUEMA DE FALLAS
I	DESPLOME, AUSENCIA DEL ELEMENTO.
Dato Grave ESTRUCTURAL	GRIETA PROFUNDA.
	ACCION DE TERMITAS.
II	HUMEDADES.
Dato Leve ESTRUCTURAL	MUROS FRACTURADOS, Pérdidas de Material, desprendimiento de revestimiento.
III	DESCASCAMIENTO EN REVESTIMIENTOS.
Dato Leve TERMINACIONES	ACTIVIDAD BIOLÓGICA, COSTRA NEGRA, SOCOENES.
	RAYADOS Y PINTADOS, MURALES.
	EXCREMENTOS AVES.

LICITACIÓN
UNIDAD DE PROYECTOS
D.A. MOP - SEXTA REGION

ATELIER CONSULTORES
Santo Domingo 526 - of. 202
METRO BELLAS ARTES
F. 664 01 70 09 822 83 19
atelier@chile.com

PROYECTO: RESTAURACION HABILITACION EDIFICIO EX-CASINO ROSS DE PICHILEMU
PLANO: b.1 LEVANTAMIENTO CRITICO DE ARQUITECTURA PLANTA GENERAL PRIMER PISO

DIRECCION DE ARQUITECTURA		REGION DEL LIBERTADOR BERNARDO O'HIGGINS	
PROVINCIA: CARDENAL CARO	COMUNA: PICHILEMU	PROYECTO: RESTAURACION HABILITACION EDIFICIO EX-CASINO ROSS DE PICHILEMU	
ARQUIT. DIR. REGIONAL JORGE GODOY ROJAS	PROPIETARIO MUNICIPALIDAD DE PICHILEMU	CRONOS DE UBICACION:	
ARQUIT. JEFE DEPTO. PATRIMONIO ARQUITECTONICO: MIREYA DANILLO BRIZOVIC	DISEÑO: Oscar Aniol Verticelli	EX-CASINO ROSS	
ARQUIT. INSPECCION FISCAL DE DISEÑO FRANCISCO HERNANDEZ DIAZ	FECHA: DICIEMBRE 2005	ESCALA: 0,851 x 1,149	
ARQUIT. CONSULTOR JUAN PABLO ARAYA MUÑOZ	FORMATO: 0,851 x 1,149	ESCALA: 1:50	
	LAMINA	01 x 12	

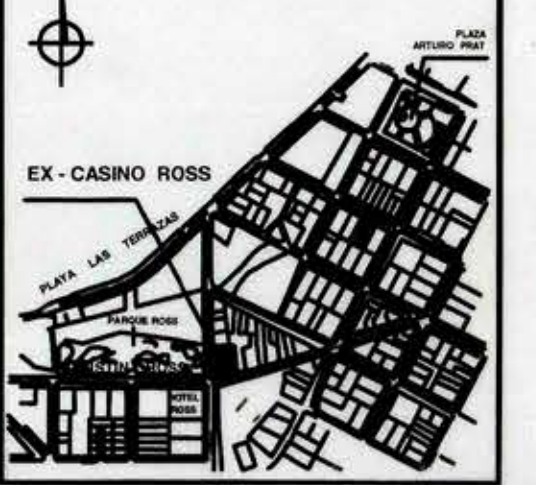

818PM

144748