


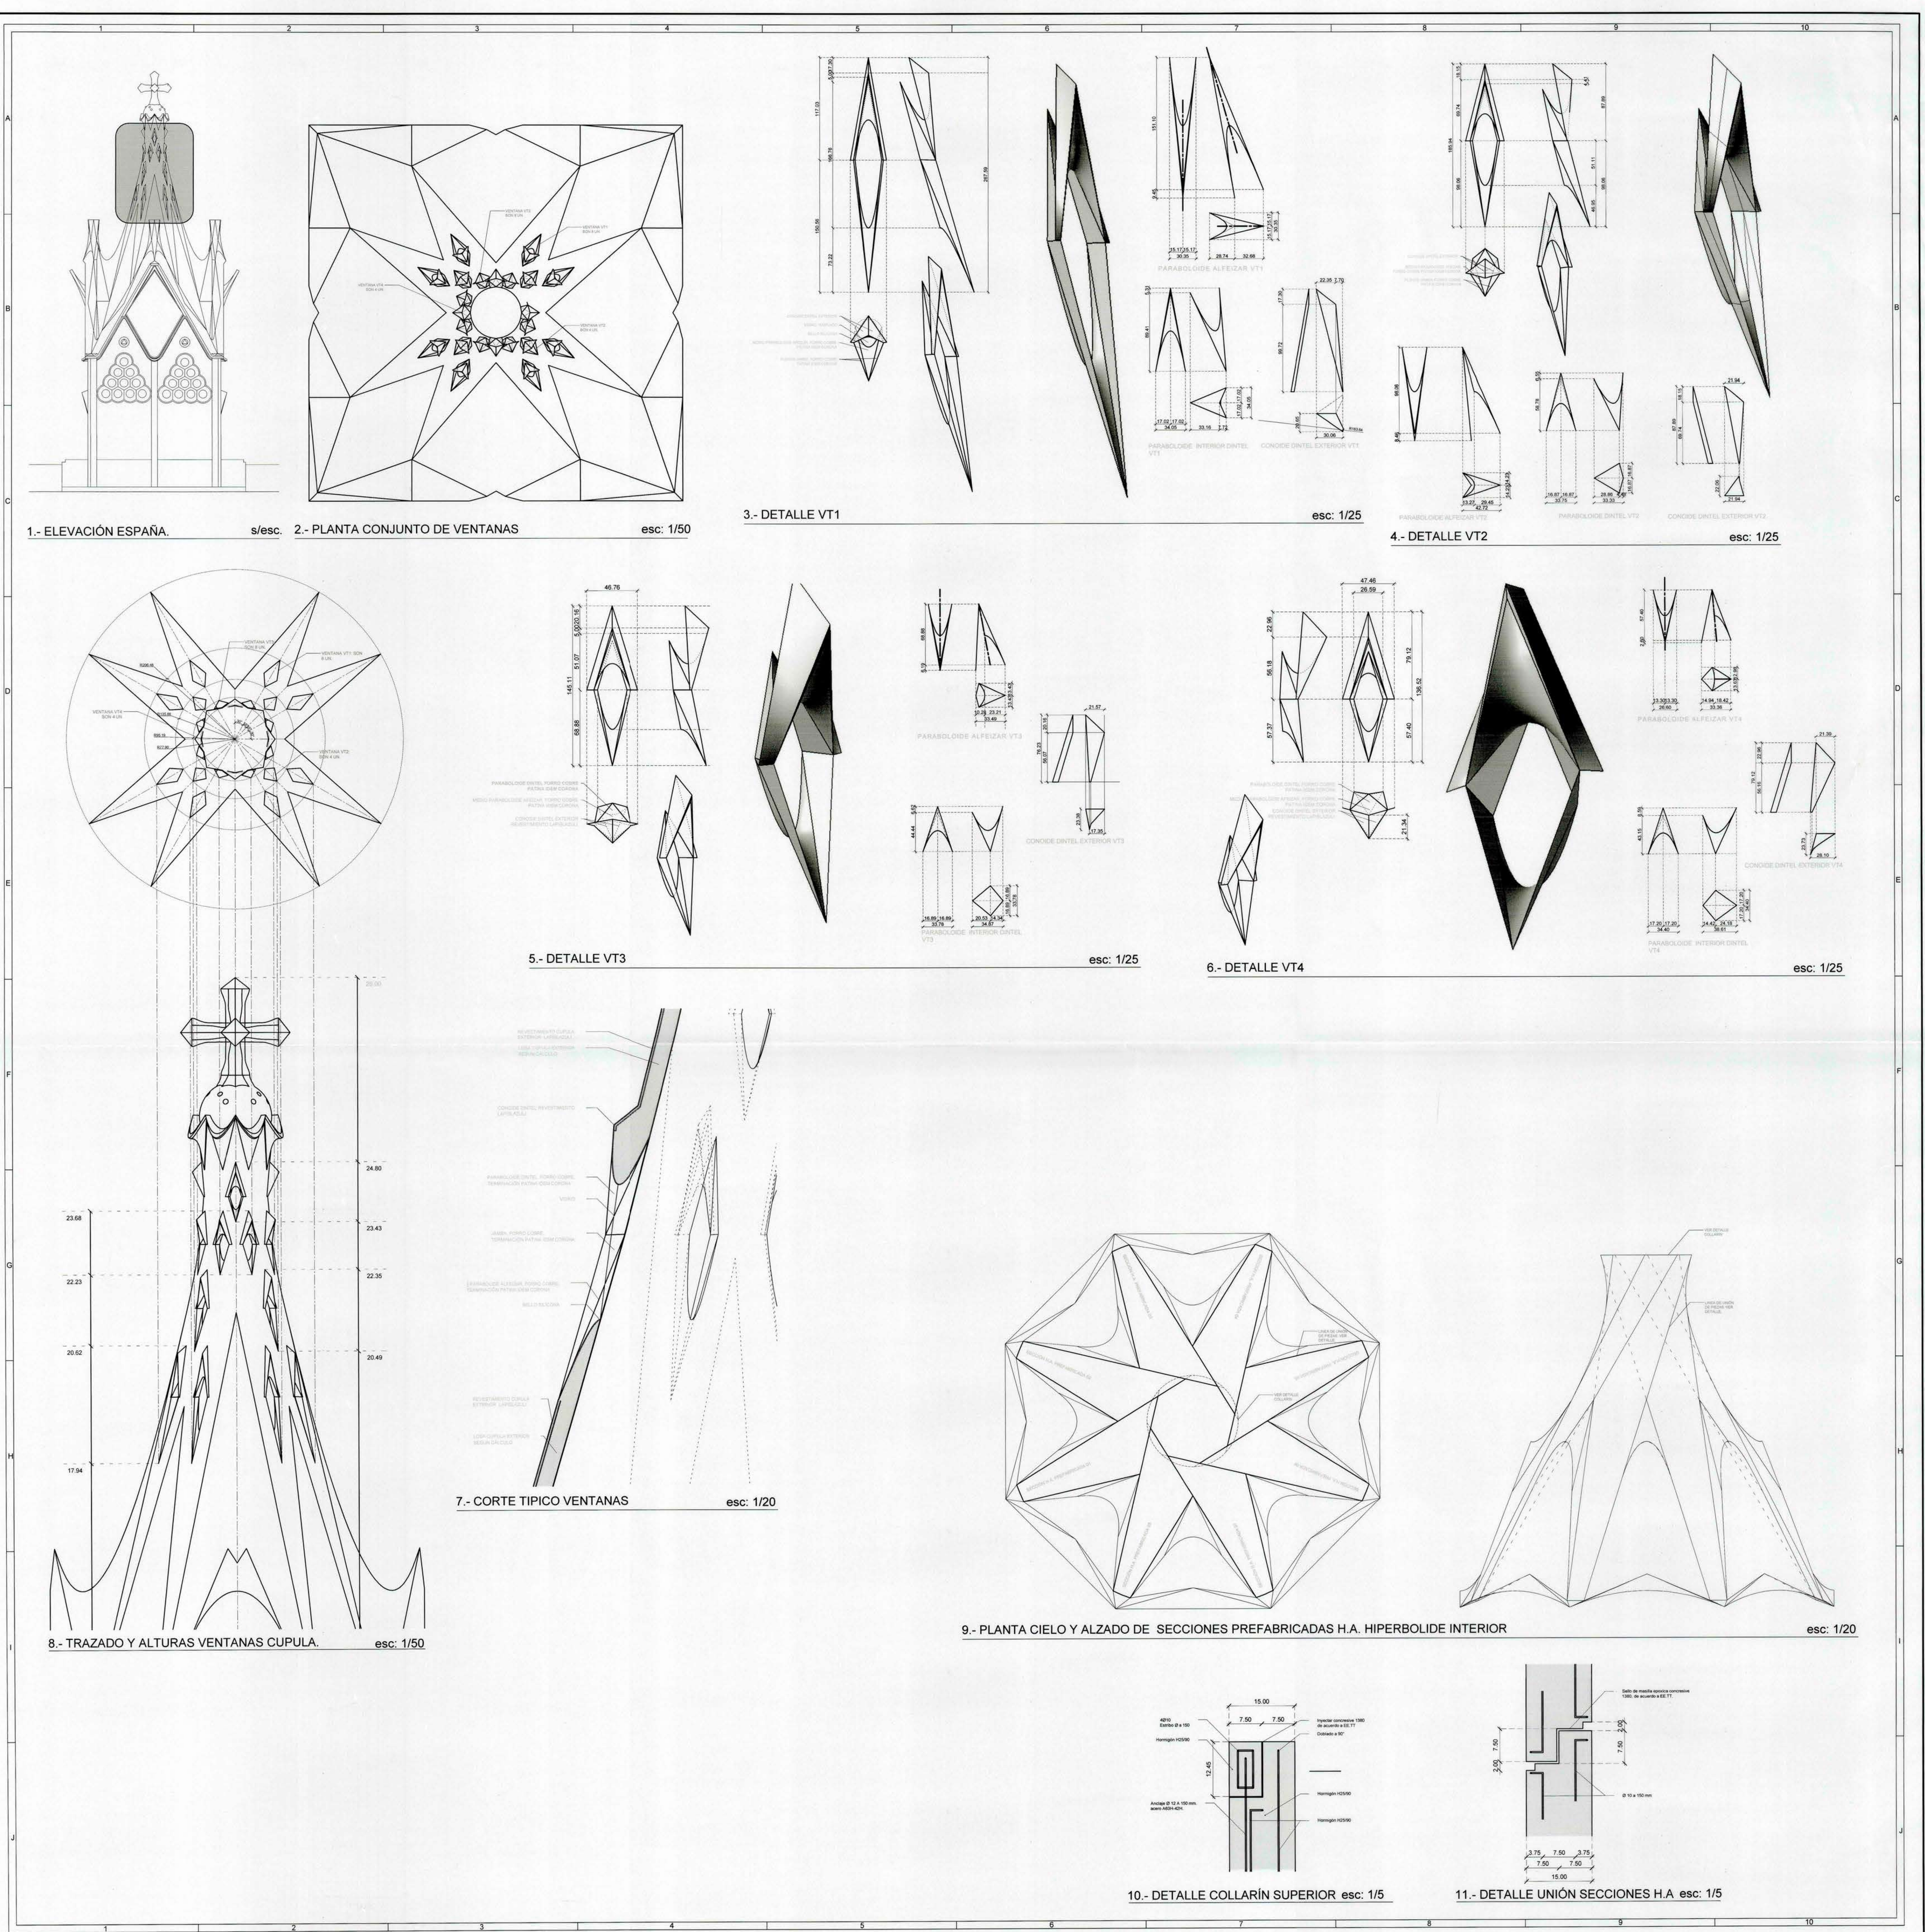

OBSERVACIONES	N	DESCRIPCIÓN	DIBUJO	APROBO	FECHA	PROYECTO	CENTRO GAUDÍ EN PARQUE CATALUÑA		CONSULTOR	CHRISTIAN MATZNER THOMSEN		MOP	DIRECCION DE ARQUITECTURA REGION DEL LIBERTADOR BERNARDO O HIGGINS		ESCALAS INDICADAS	CONTENIDO	DETALLE VENTANAS CUPULA.		LAMINA N°	OCTUBRE 2010	
	1							ARQTO. JEFE EQUIPO DE DISEÑO					DETALLE SECCIONES PREFABRICADAS				FECHA				
	2							M. EUGENIA MORENO SAGREDO		F. ALBERTO ANGUITA MEDEL							5.4				
	3							ELENA CORBALAN RODRÍGUEZ		ARQUITECTO DR. REGIONAL											
	4							ALVARO GUERRA MUÑOZ		ESTEBAN GONZALEZ CARCAMO											
	5							ARQUITECTOS		ARQUITECTO INSPECTOR FISCAL											
6																					