


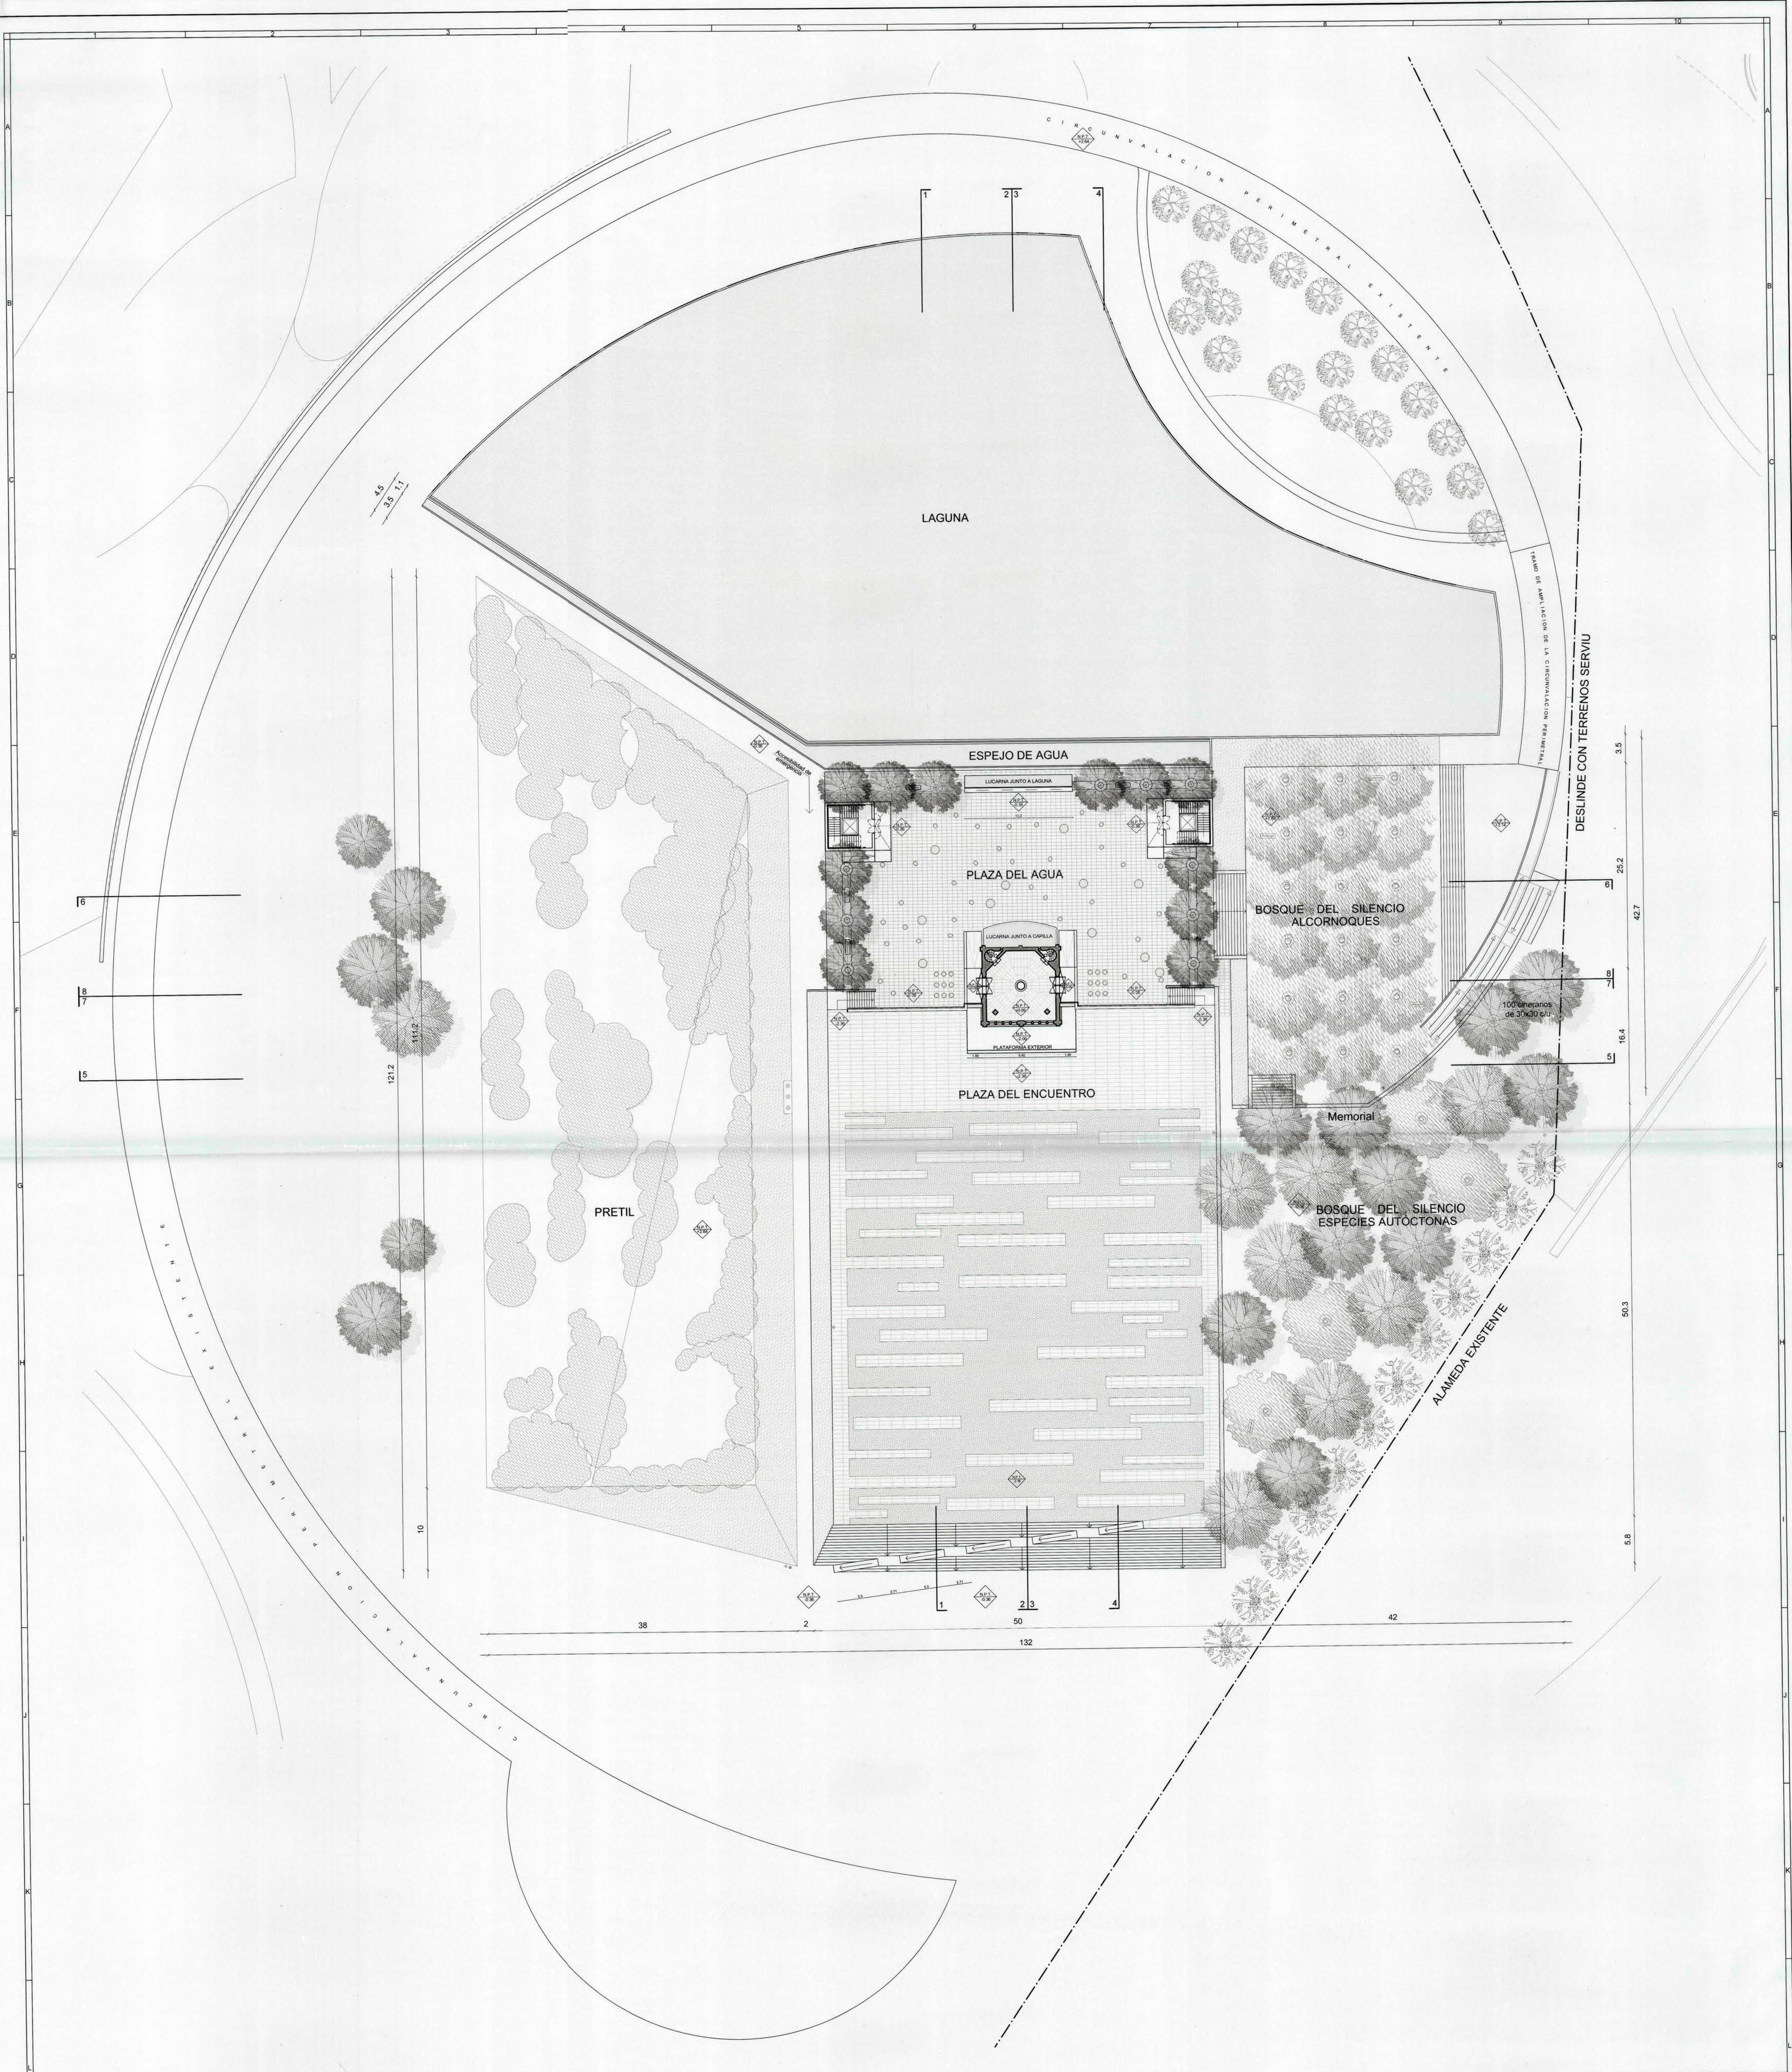

OBSERVACIONES	N	DESCRIPCION	DIBUJO	APROBO	FECHA	PROYECTO	CENTRO GAUDI EN PARQUE CATALUÑA		CONSULTOR	CHRISTIAN MATZNER THOMSEN		MOP	DIRECCION DE ARQUITECTURA REGION DEL LIBERTADOR BERNARDO O HIGGINS		NORTE	ESCALA	CONTENIDO	EN PARQUE CATALUÑA		FECHA
	1							ARGTO. JEFE EQUIPO DE DISEÑO		F. ALBERTO ANGUITA MEDEL	1 : 250									
	2							M. EUGENIA MORENO SAGREDO		ARQUITECTO DR. REGIONAL										
	3							ELENA CORBALAN RODRIGUEZ		ESTEBAN GONZALEZ CARCAMO										
	4							ALVARO GUERRA MUÑOZ												
	5							ARQUITECTOS		ARQUITECTO INSPECTOR FISCAL										
	6																			
3.2.1																				

DEP111