


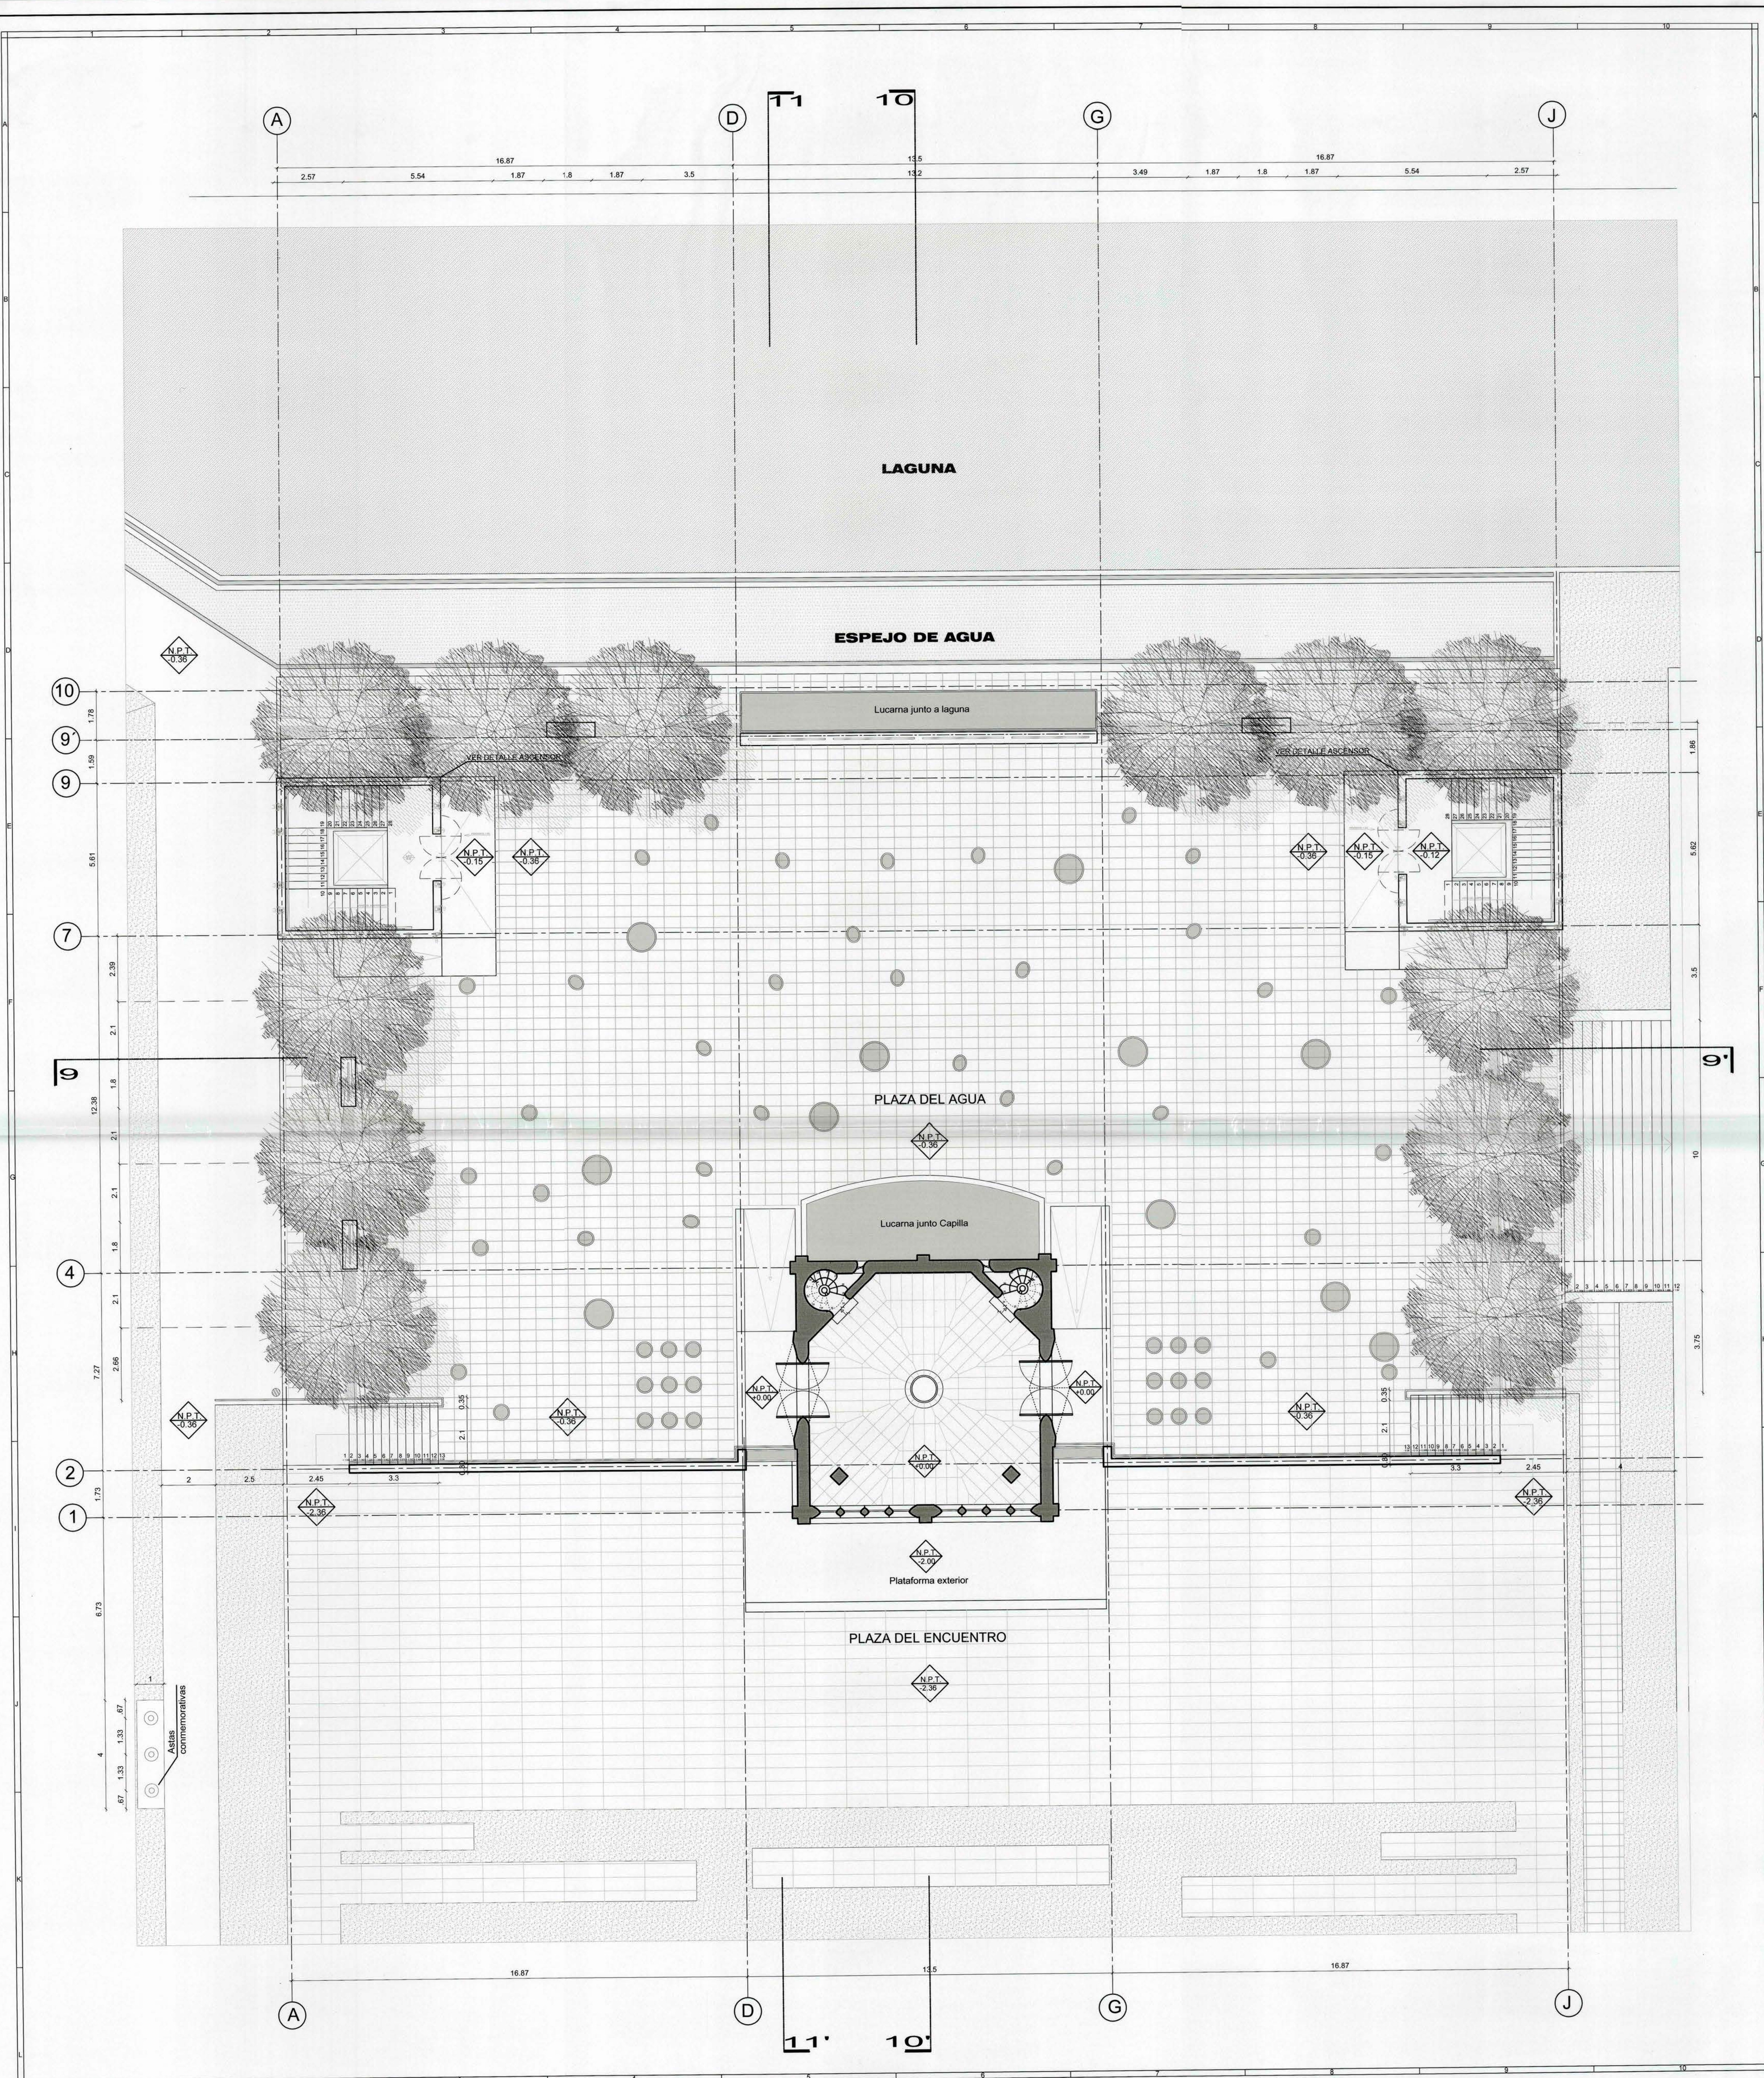

OBSERVACIONES	1	DESCRIPCION	DIBUJO	APROBO	FECHA
	2		PAULA		
	3		MOLINA		
	4				
	5				
	6				
PROYECTO			CENTRO GAUDI EN PARQUE CATALUÑA		
REGION			DEL LIBERTADOR B. O HIGGINS		
PROVINCIA			DE CACHAPOAL		
COMUNA			RANCAGUA		
CONSULTOR			CHRISTIAN MATZNER THOMSEN		
			ARQUITECTO JEFE EQUIPO DE DISEÑO		
			M. EUGENIA MORENO SAGREDO		
			ELENA CORBALAN RODRIGUEZ		
			ALVARO GUERRA MUÑOZ		
			ARQUITECTOS		
MOP			DIRECCION DE ARQUITECTURA		
			REGION DEL LIBERTADOR BERNARDO O HIGGINS		
			F. ALBERTO ANGUITA MEDEL		
			ARQUITECTO DR. REGIONAL		
			ESTEBAN GONZALEZ CARCAMO		
			ARQUITECTO INSPECTOR FISCAL		
			ESCALAS		
			1 : 75		
			NORTE		
			CONTENIDO		
			PLANTA CONJUNTO PLAZA DEL AGUA		
			NIVEL -0,36		
			OCTUBRE 2010		
			FECHA		
			LAMINA N°		
			3.2.2		