


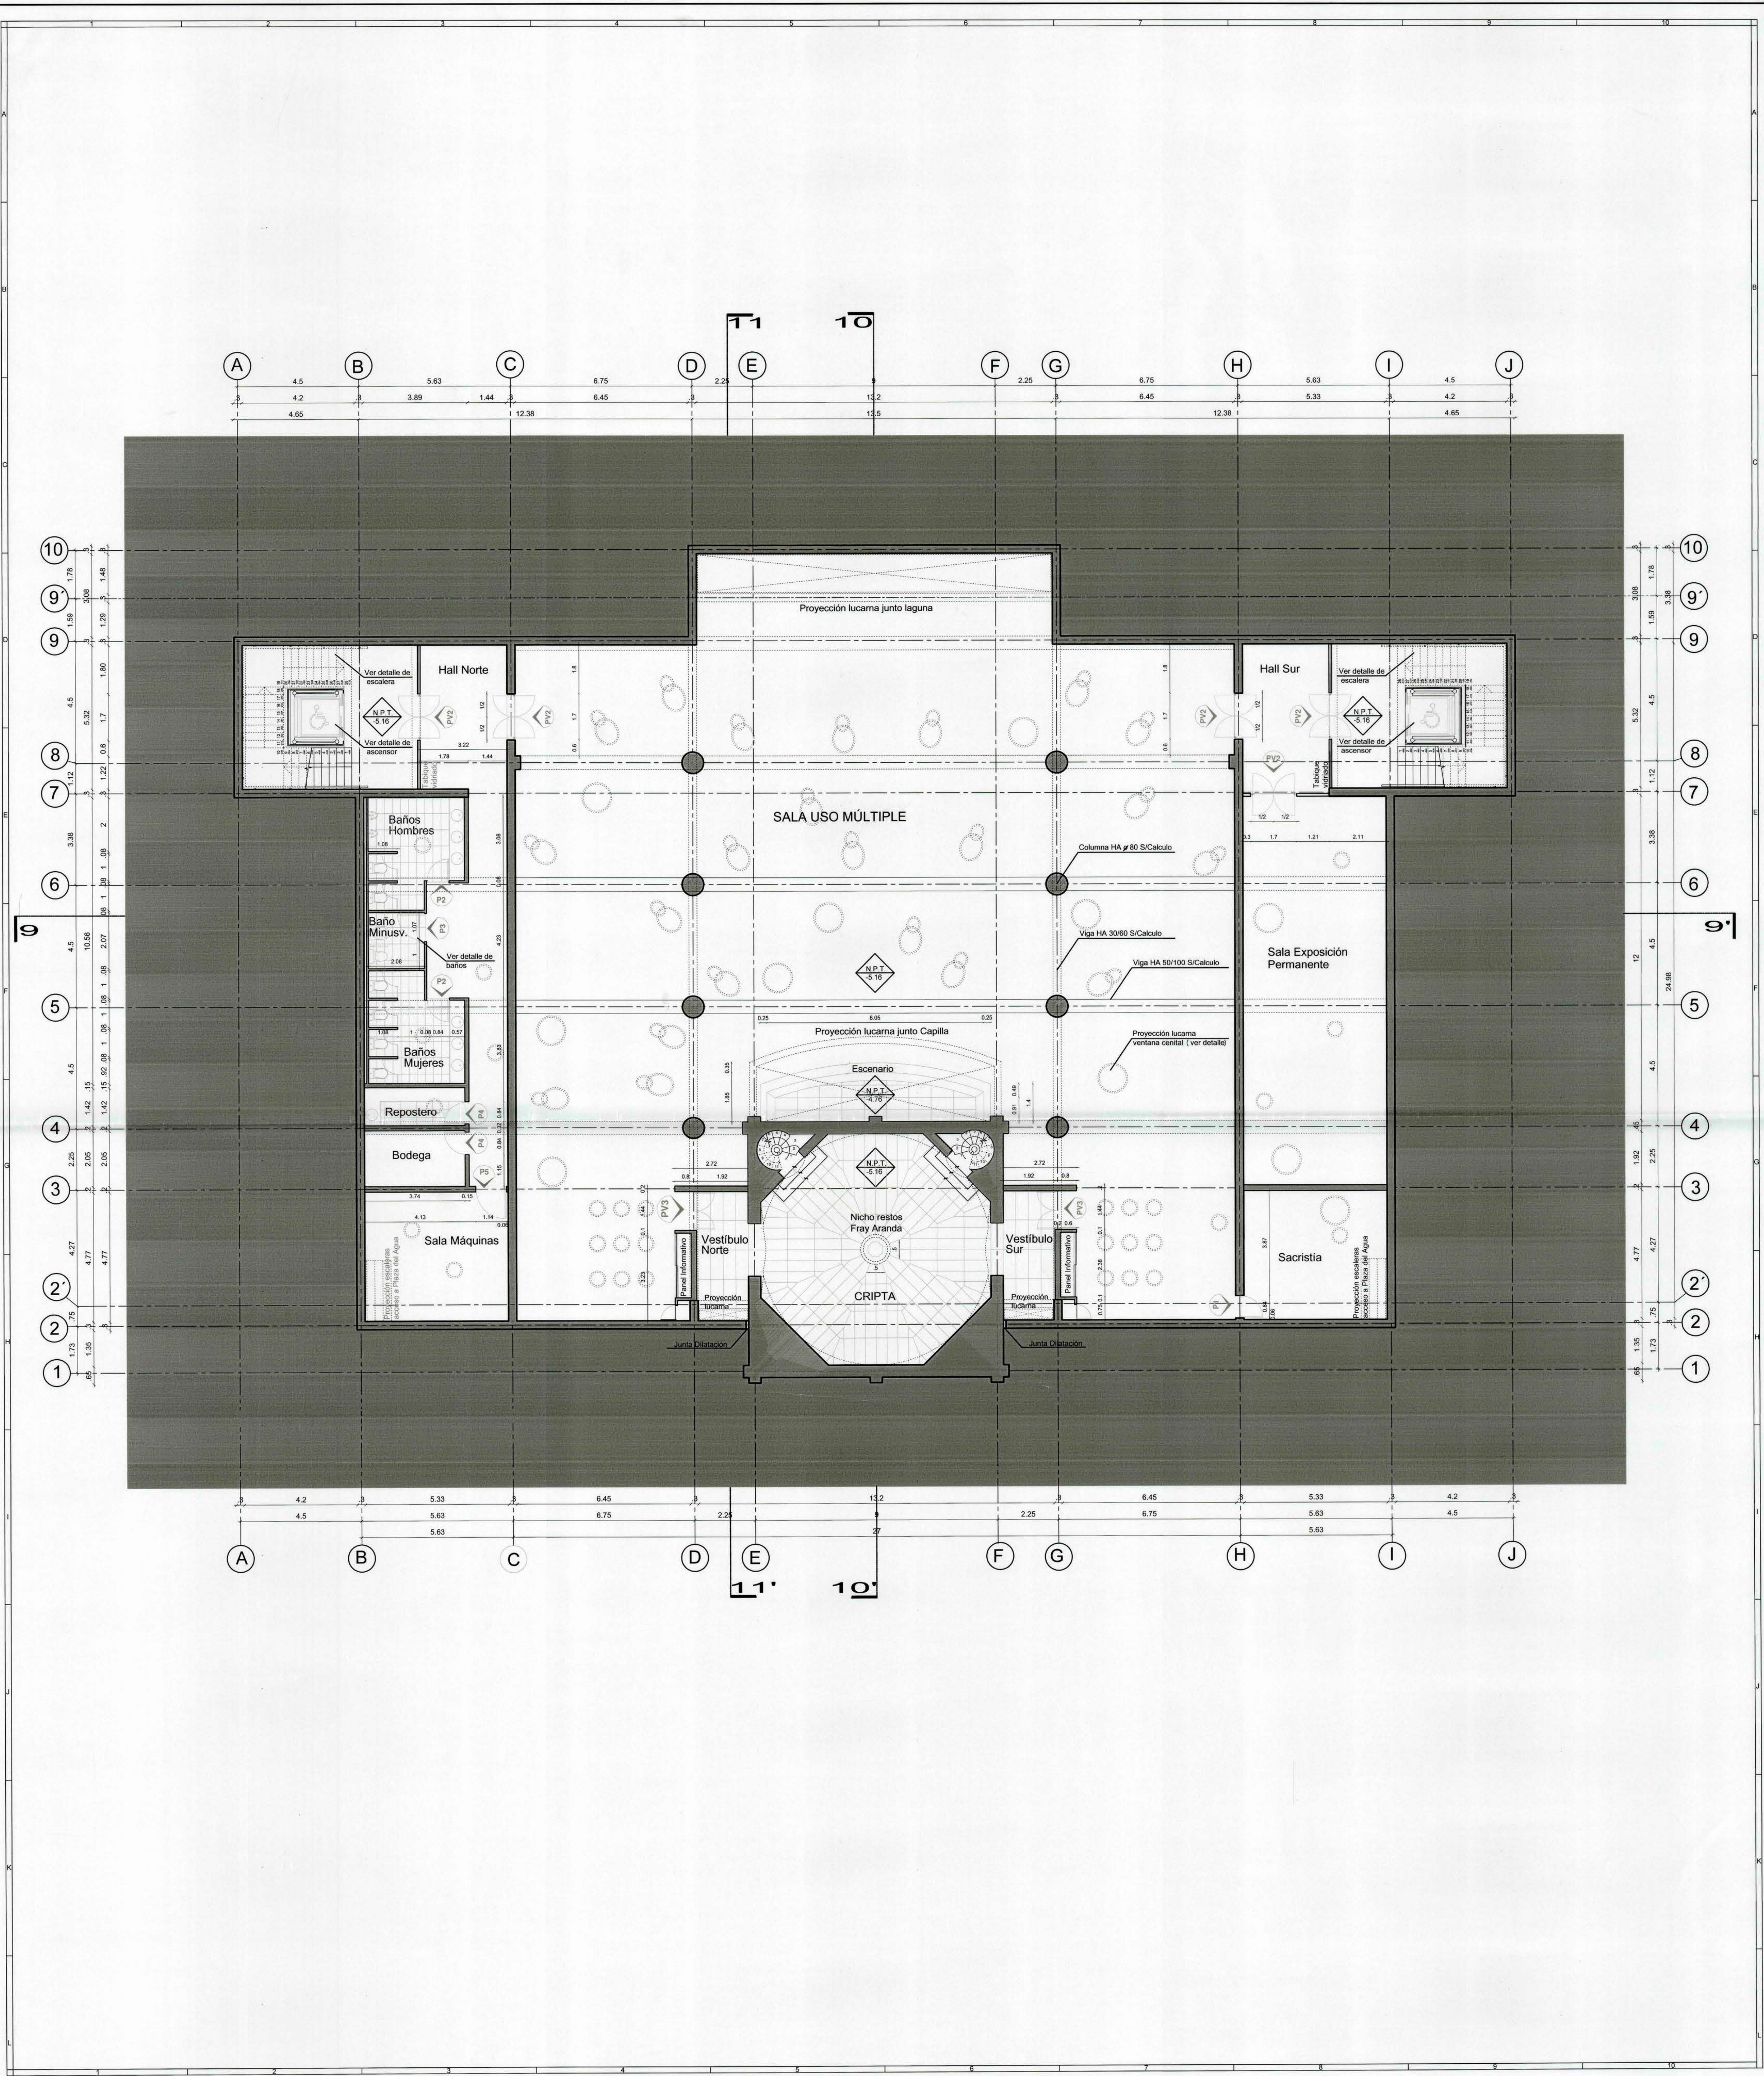

OBSERVACIONES	N	DESCRIPCION	DIBUJO	APROBO	FECHA	PROYECTO	CENTRO GAUDI EN PARQUE CATALUÑA		CONSULTOR	CHRISTIAN MATZNER THOMSEN		MOP	DIRECCION DE ARQUITECTURA REGION DEL LIBERTADOR BERNARDO O HIGGINS		NORTE	ESCALA	CONTENIDO	PLANTA CONJUNTO NIVEL -5.16		OCTUBRE 2010
	1										ARGTO. JEFE EQUIPO DE DISEÑO			F. ALBERTO ANGUITA MEDEL		1 : 75			FECHA	
	2																			
	3							REGION		DEL LIBERTADOR B. O HIGGINS	M. EUGENIA MORENO SAGREDO			ARQUITECTO DR. REGIONAL						
	4							PROVINCIA		DE CACHAPOAL	ELENA CORBALAN RODRIGUEZ			ESTEBAN GONZALEZ CARCAMO						
	5							COMUNA		RANCAGUA	ALVARO GUERRA MUÑOZ									
6								ARQUITECTOS			ARQUITECTO INSPECTOR FISCAL							LAMINA N°	3.2.3	