


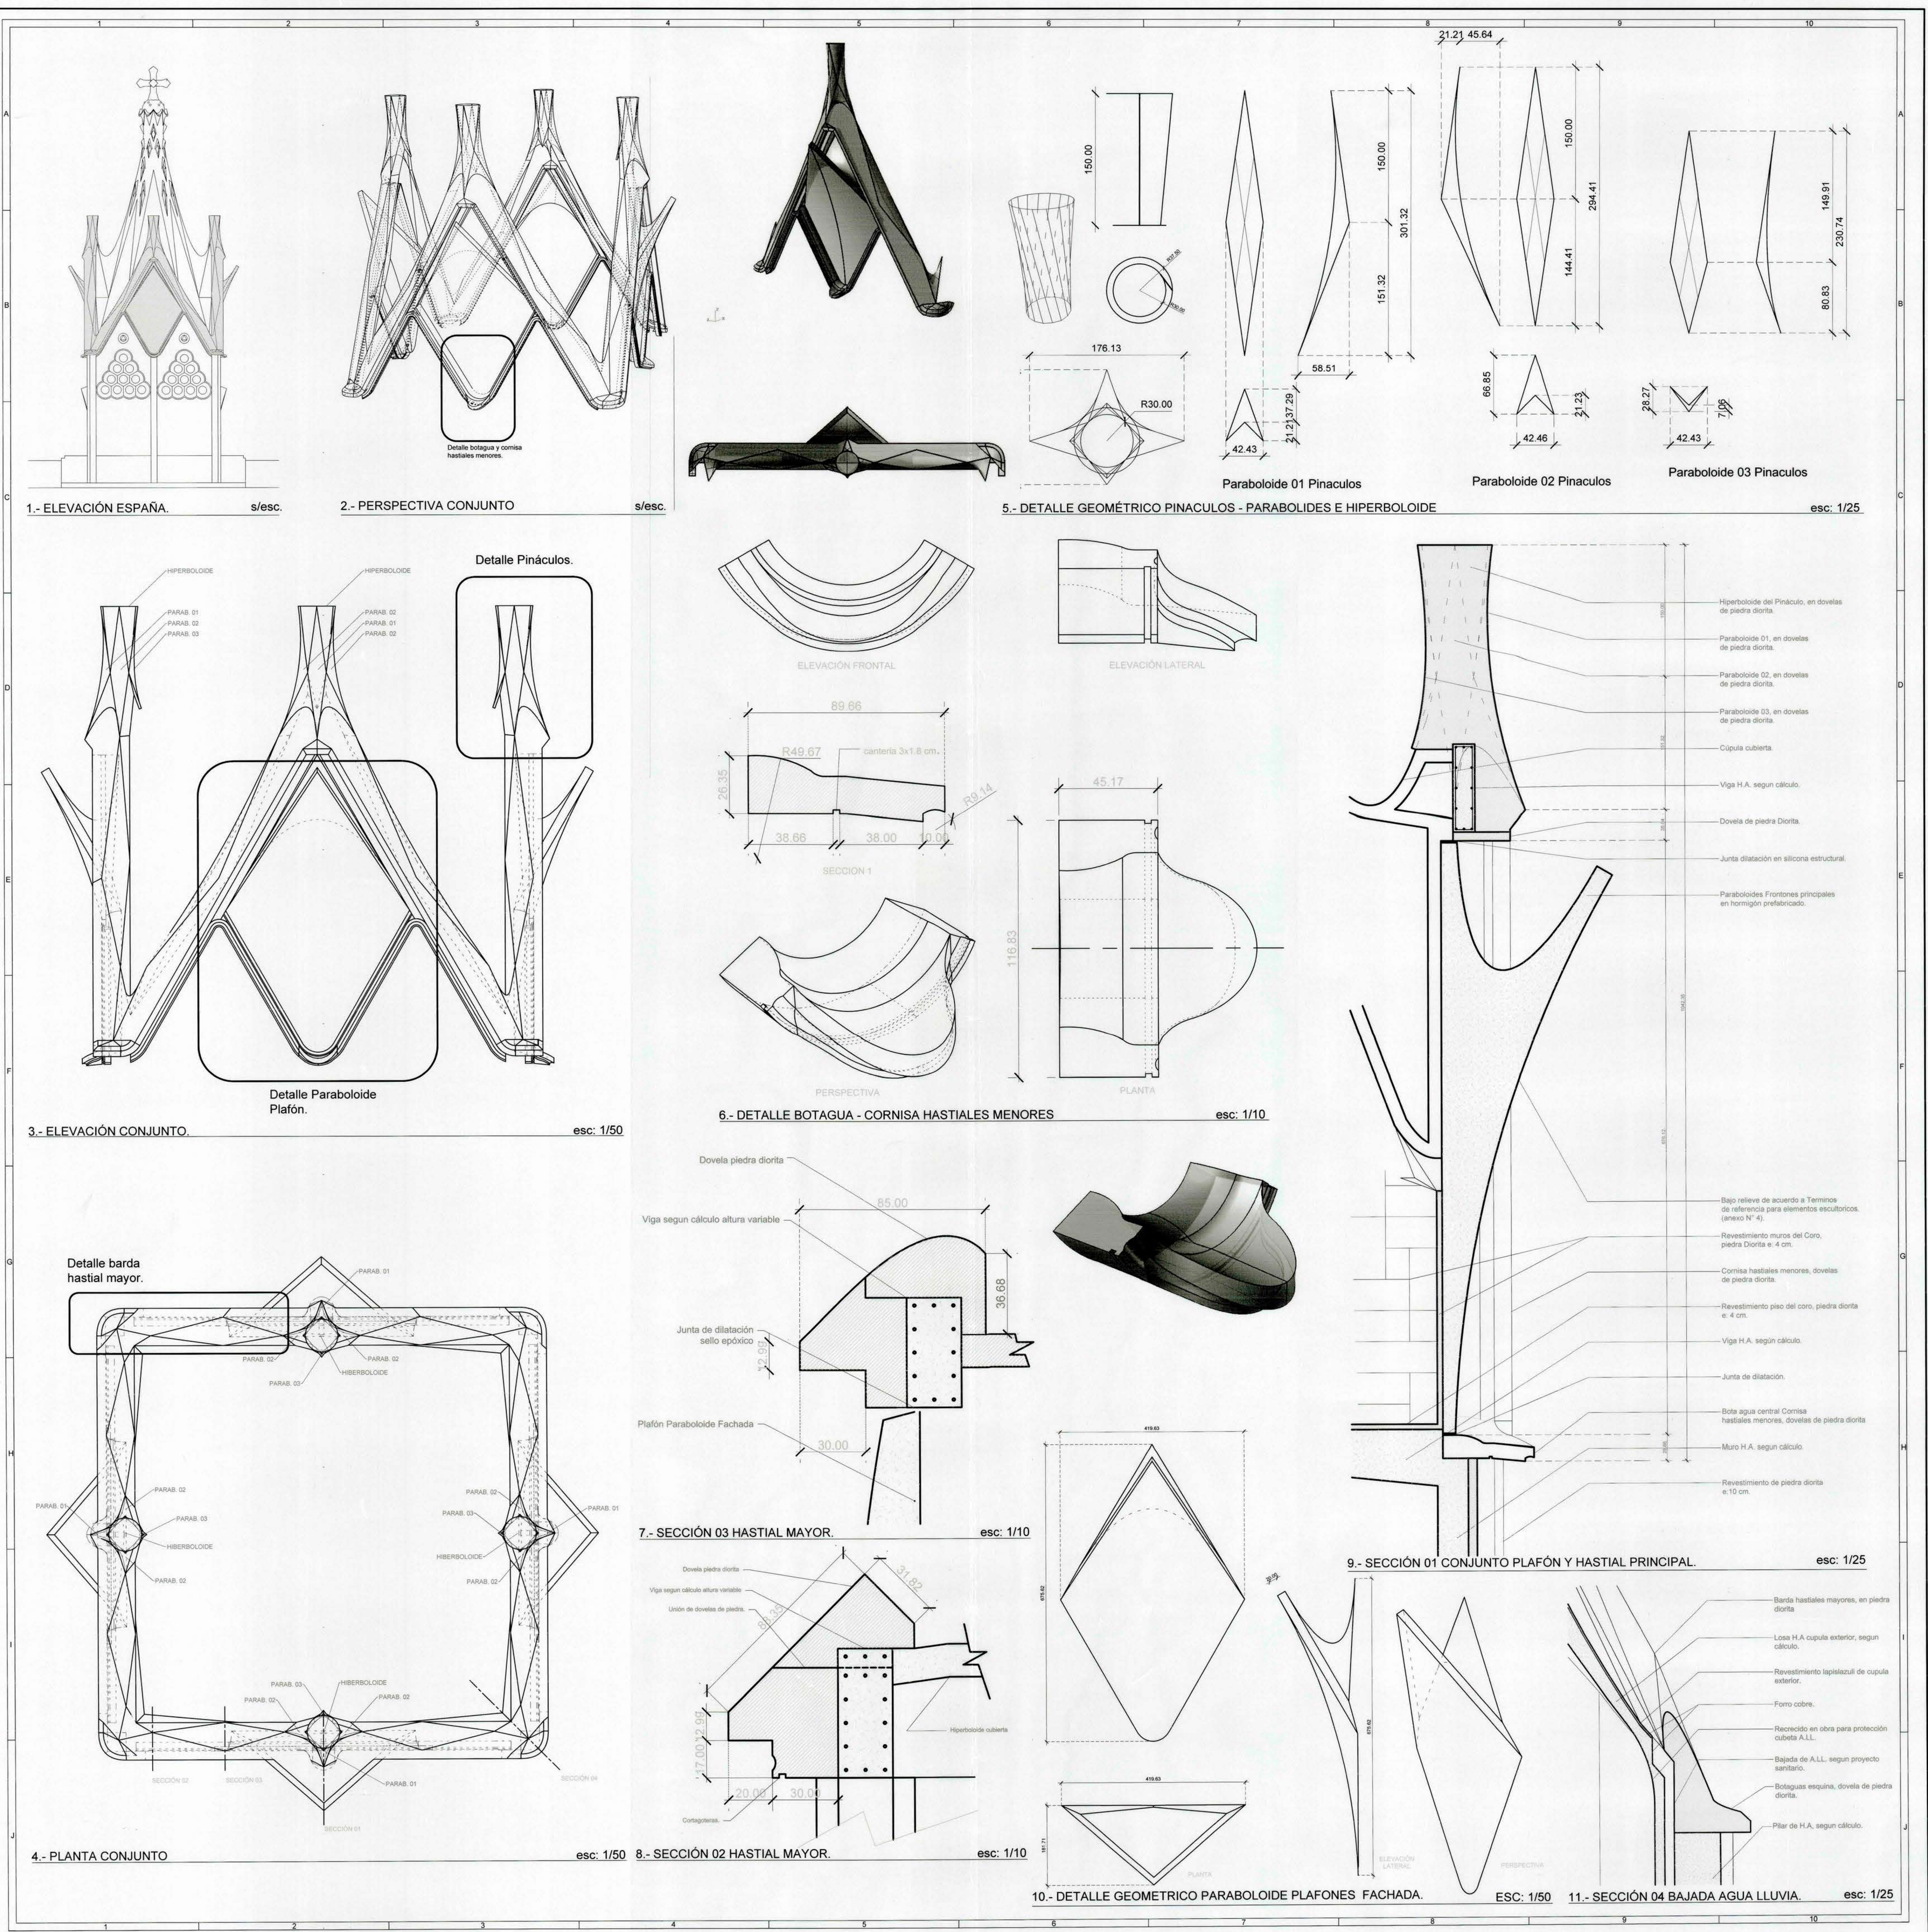

OBSERVACIONES	DESCRIPCIÓN				PROYECTO	CENTRO GAUDÍ EN PARQUE CATALUÑA		CONSULTOR	CHRISTIAN MATZNER THOMSEN		MOP	DIRECCION DE ARQUITECTURA REGION DEL LIBERTADOR BERNARDO O HIGGINS		CONTENIDO	DETALLE CONJUNTO PINÁCULOS.		LAMINA N°	OCTUBRE 2010			
									ARQTO. JEFE EQUIPO DE DISEÑO			F. ALBERTO ANGUIITA MEDEL			ESCALAS INDICADAS			PLAFONES EXTERIORES.		FECHA	
																		HASTIALES MAYORES.			
																		HASTIALES MENORES.			
N					REGIÓN	DEL LIBERTADOR B. O HIGGINS			M. EUGENIA MORENO SAGREDO			ARQUITECTO DR. REGIONAL						5.6			
1					PROVINCIA	DE CACHAPOAL			ELENA CORBALAN RODRÍGUEZ			ESTEBAN GONZALEZ CARCAMO									
2					COMUNA	RANCAGUA			ALVARO GUERRA MUÑOZ			ARQUITECTO INSPECTOR FISCAL									
3									ARQUITECTOS												
4																					
5																					
6																					