



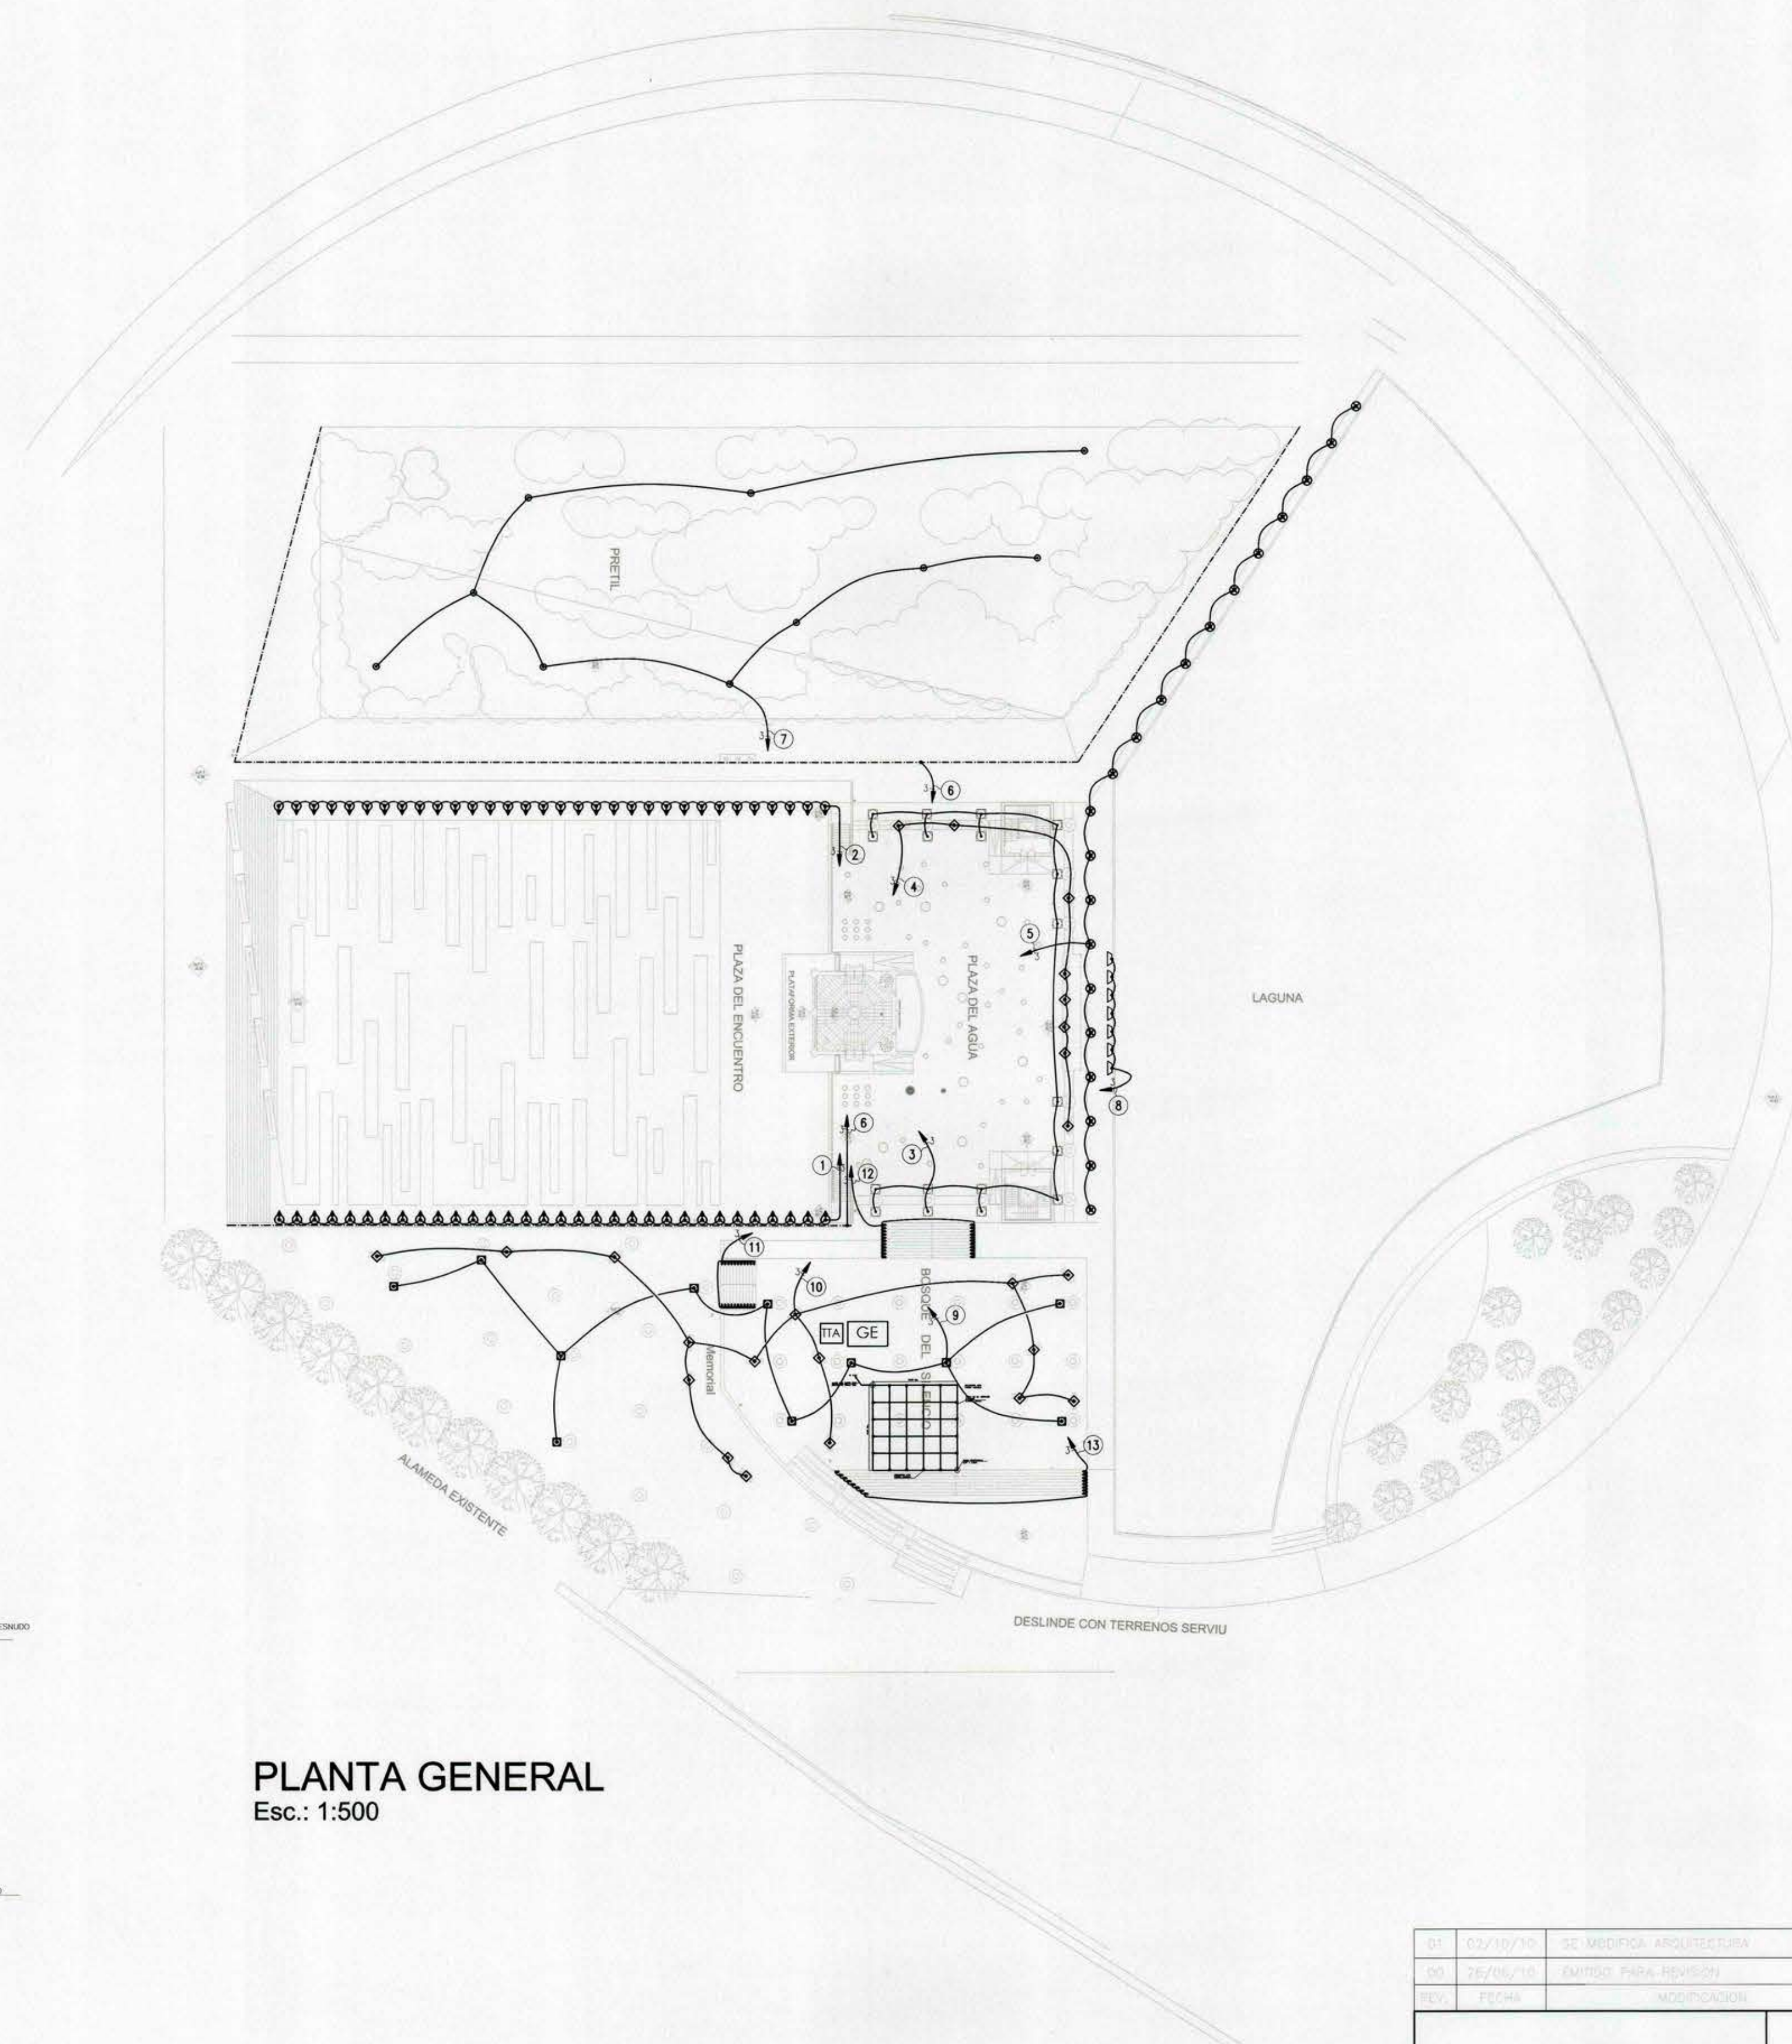

SIMBOLOGÍA

- TABLERO DE ALUMBRADO, FUERZA Y COMPUTACION.
- Foco Led Sumergible embutido
- Foco Led sobrepuesto en cascada
- Foco embutido en piso óptico orientable
- Foco embutido en piso con rejilla antideslizante
- Pagoda hermética max. 70 w, altura max. 80 cm.
- Amazon para escalera max. 1 w c/u LED
- Banca baja 1 zócalo led 16 x m2

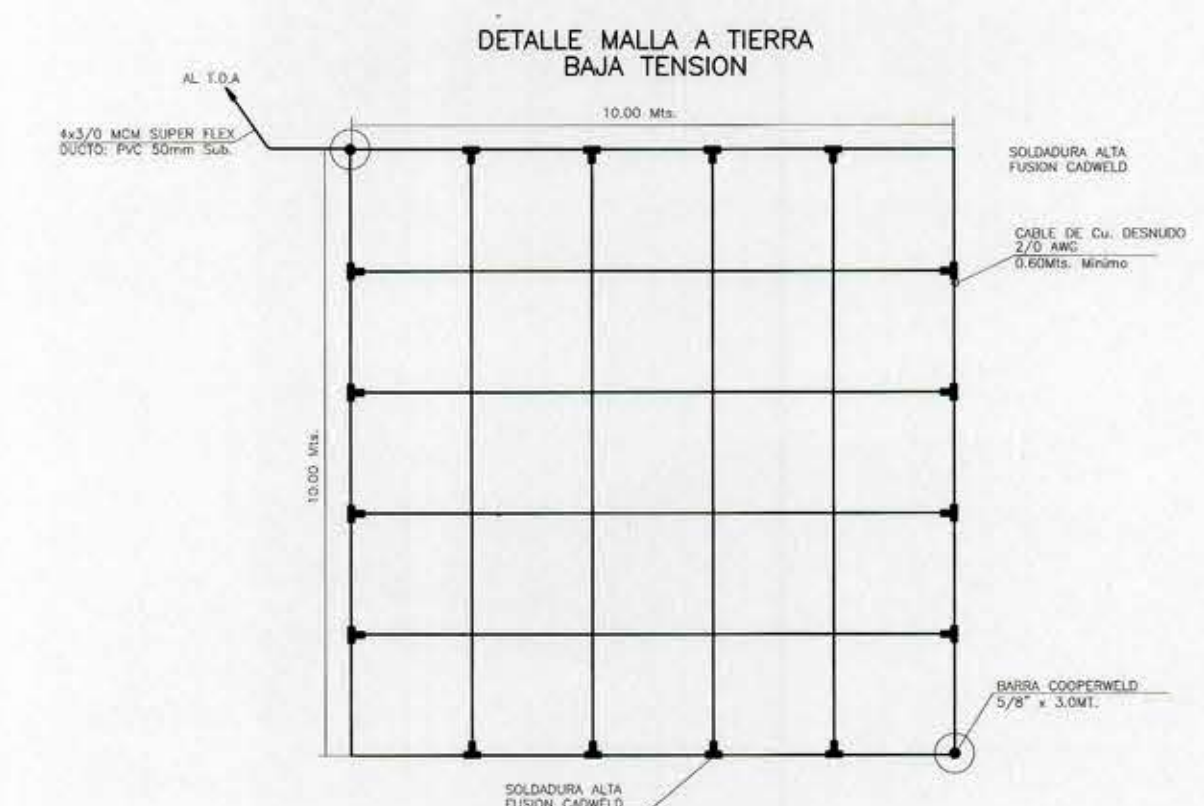

PLANTA GENERAL
Esc.: 1:500

01	02/12/10	SE MODIFICA ARQUITECTURA	T.P.	E.P.	P.A.
02	26/06/10	ENTRADA PARA REVISION	T.P.	E.P.	P.A.
03	26/06/10	MODIFICACION	SECCION	PROYECTO	APROBADO

UBICACION	INSCRIPCION SEC
	N _____
	FECHA _____

RoMael INGENIERIA ELECTRICA

PROYECTOS DE INSTALACIONES ELECTRICAS

CENTRO GAUDÍ EN PARQUE CATALUÑA

PLANTA GENERAL DE ILUMINACION

CALLE:	LAZARRO	1-25-7
ESCALA:	1:500	FECHA: 30/09/2010
PROPIETARIO: RANCAGUA	PROYECTISTA: RANCAGUA	

SPPN11