


CALLE VALDIVIA

CUBIERTA EXISTENTE

CUBIERTA EXISTENTE

CALLE CARAMPANGUE


CALLE MEMBRILLAR

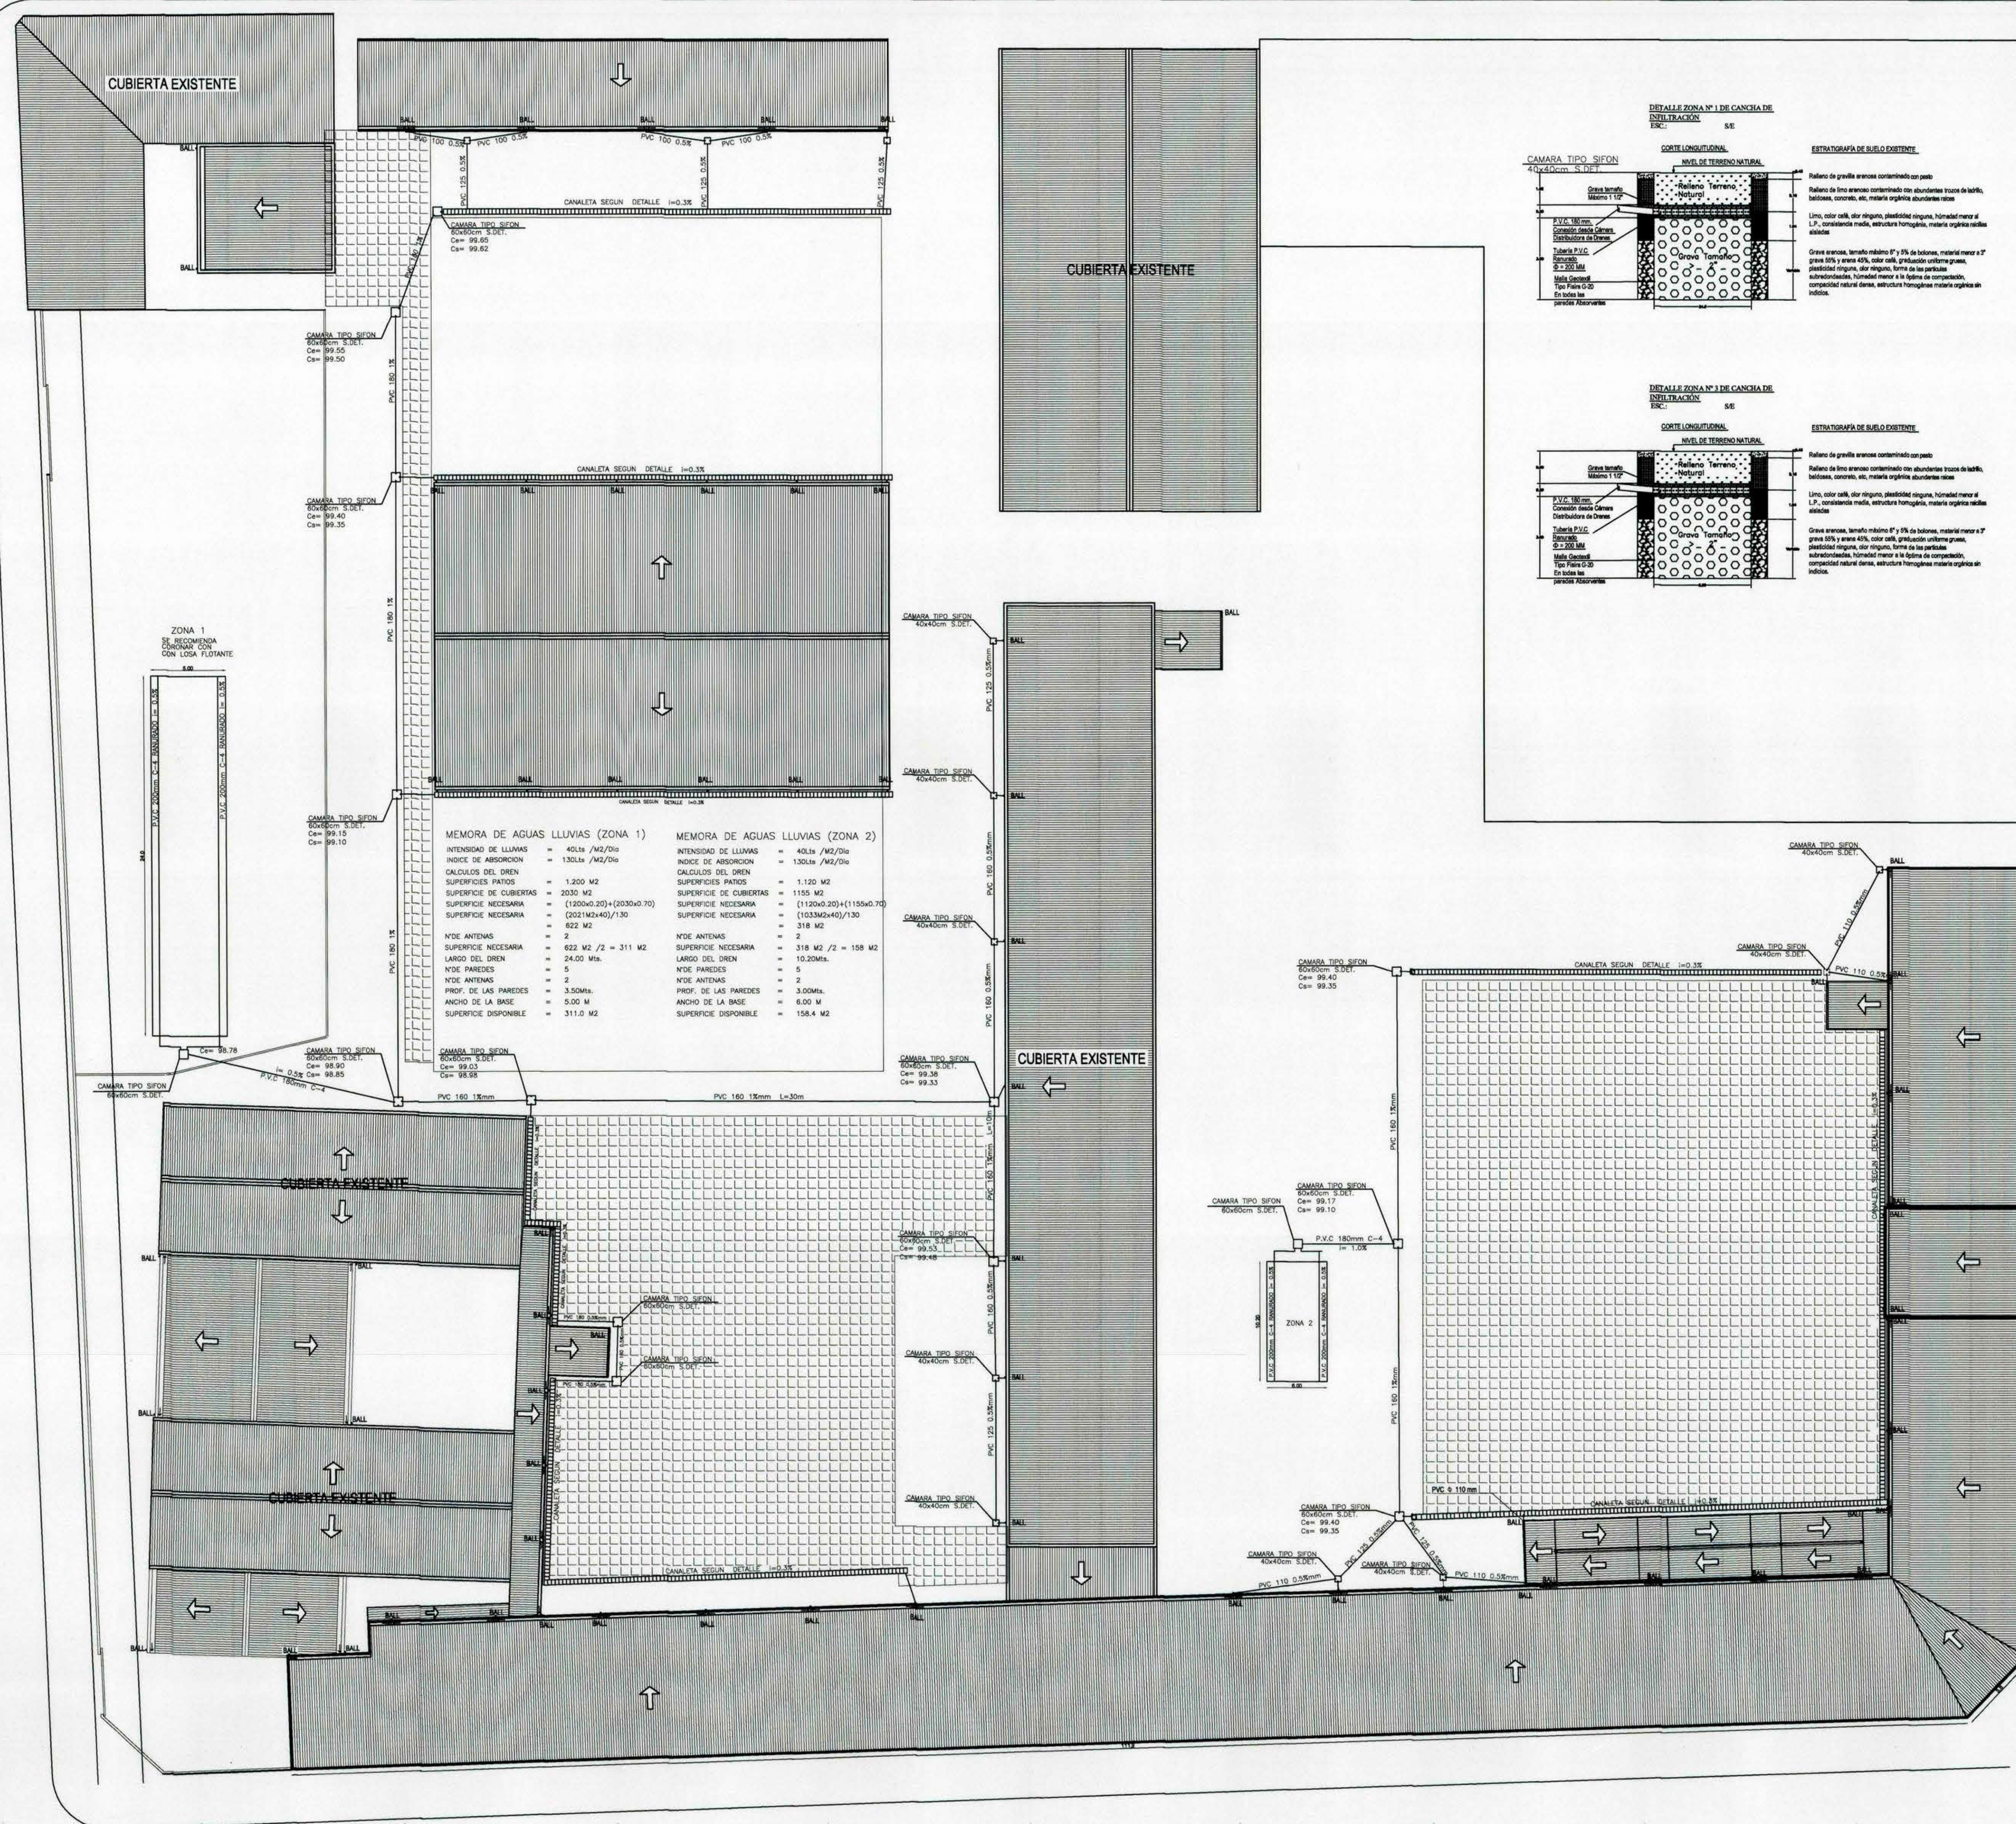



MEMORIA DE AGUAS LLUVIAS (ZONA 1)		MEMORIA DE AGUAS LLUVIAS (ZONA 2)	
INTENSIDAD DE LLUVIAS	= 40.14 /M2/DIA	INTENSIDAD DE LLUVIAS	= 40.14 /M2/DIA
INDICE DE ABSORCION	= 130.14 /M2/DIA	INDICE DE ABSORCION	= 130.14 /M2/DIA
CALCULOS DEL DREN		CALCULOS DEL DREN	
SUPERFICIES PATIOS	= 1.200 M2	SUPERFICIES PATIOS	= 1.120 M2
SUPERFICIE DE CUBIERTAS	= 2030 M2	SUPERFICIE DE CUBIERTAS	= 1155 M2
SUPERFICIE NECESARIA	= (10204.20)/(10304.70)	SUPERFICIE NECESARIA	= (11204.20)/(11554.70)
SUPERFICIE NECESARIA	= 1020.42/130	SUPERFICIE NECESARIA	= 1120.42/130
	= 622 M2		= 318 M2
Nº DE ANTENAS	= 2	Nº DE ANTENAS	= 2
SUPERFICIE NECESARIA	= 622 M2 / 2 = 311 M2	SUPERFICIE NECESARIA	= 318 M2 / 2 = 159 M2
LARGO DEL DREN	= 24.00 Mts.	LARGO DEL DREN	= 10.20 Mts.
Nº DE PAREDES	= 5	Nº DE PAREDES	= 5
Nº DE ANTENAS	= 2	Nº DE ANTENAS	= 2
PROF. DE LAS PAREDES	= 3.50 Mts.	PROF. DE LAS PAREDES	= 3.00 Mts.
ANCHO DE LA BASE	= 5.00 M	ANCHO DE LA BASE	= 5.00 M
SUPERFICIE DISPONIBLE	= 311.0 M2	SUPERFICIE DISPONIBLE	= 158.4 M2

DETALLE CANALETA CANALIZADORA DE AGUAS LLUVIAS

Esc.: 9/6

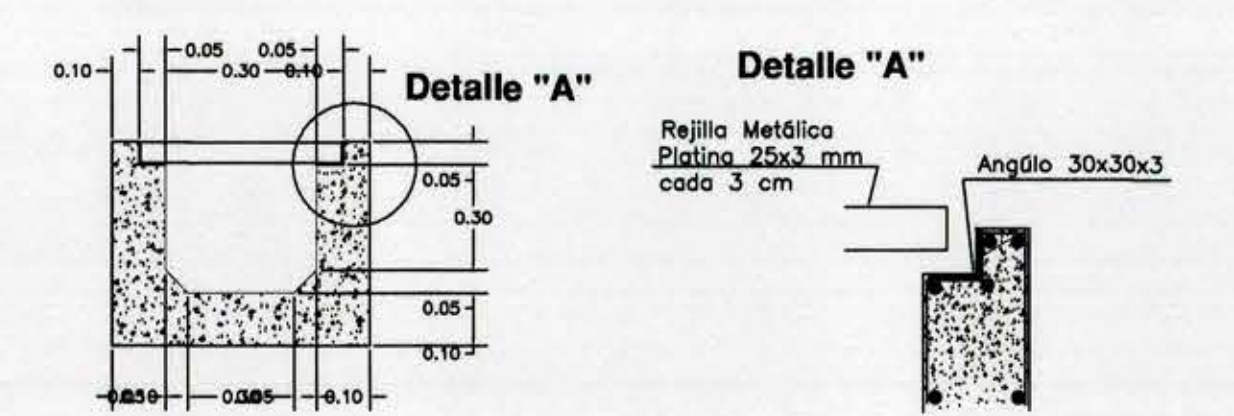


Detalle Rejilla Metálica

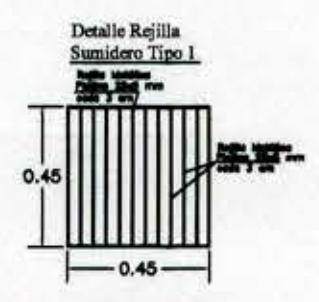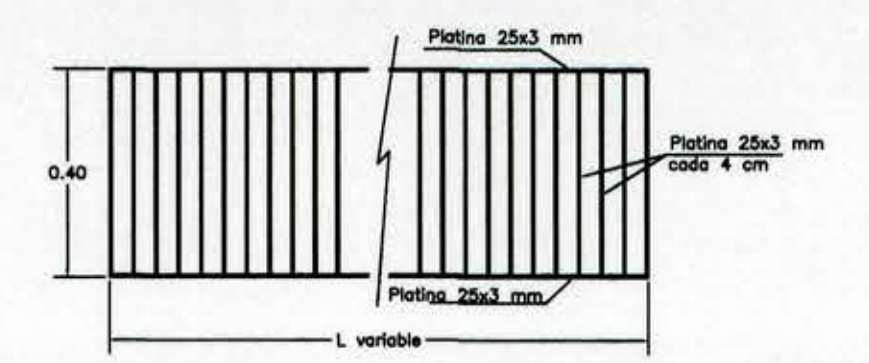


El detalle de canchales repartidos de dren, deberá modificarse según las entradas y salidas de agua en el dren, dejando siempre un volumen interior para la evacuación de tierra, partículas o otros elementos que tapen el sistema de infiltración proyectado

SUMIDERO AGUAS LLUVIAS

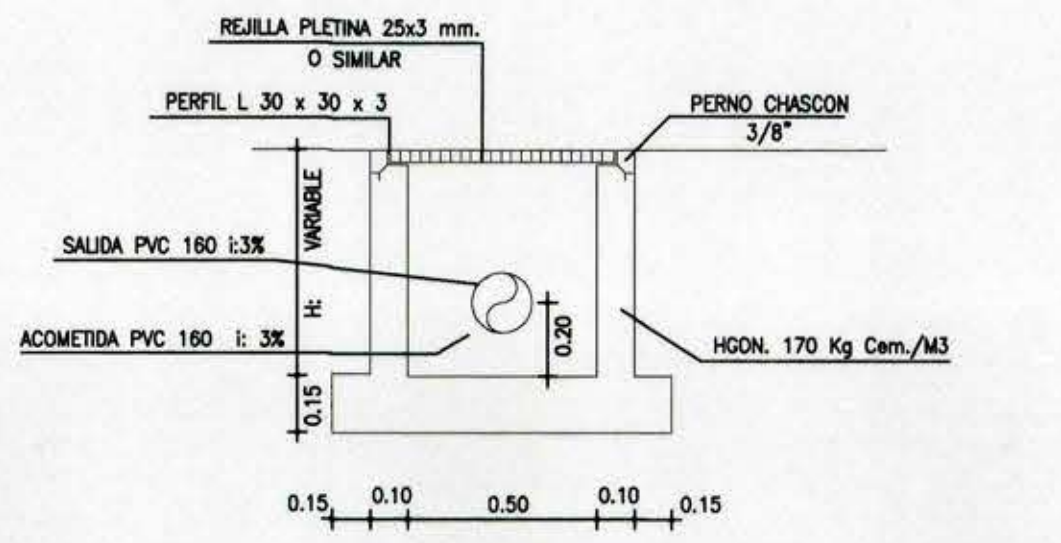

DETALLE SUMIDERO TIPO

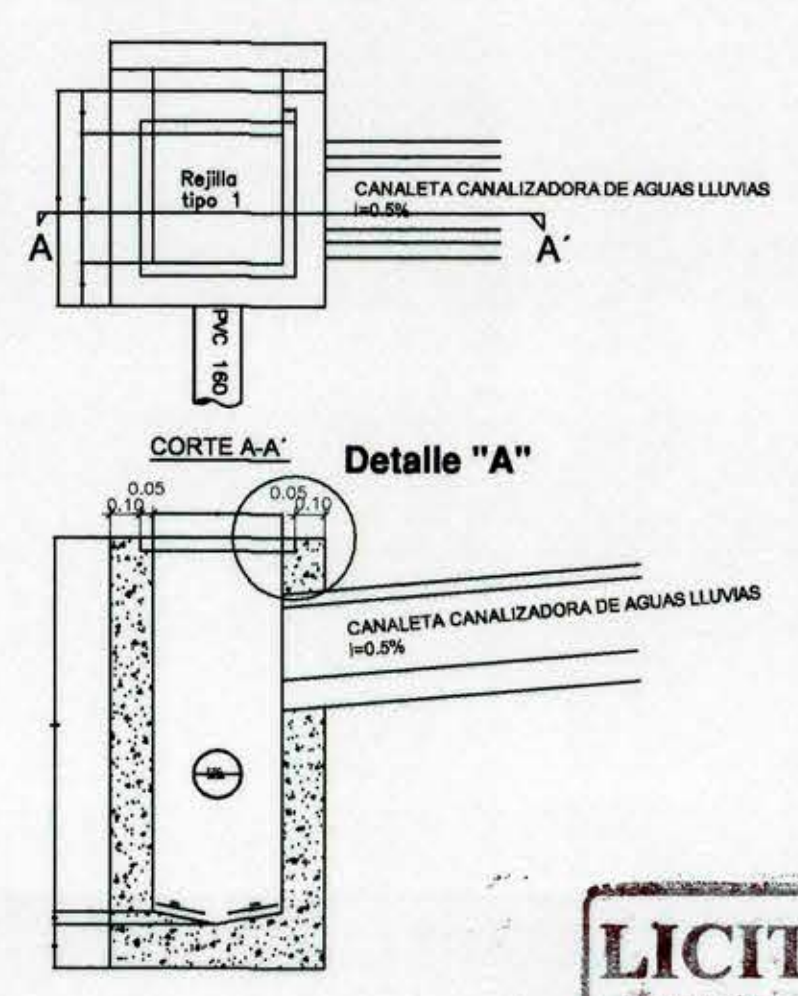

LICITACIÓN
UNIDAD DE PROYECTOS
D.A. MOP - SEXTA REGION

COLEGIO LEANDRO SCHILLING

PROYECTO DE INSTALACION DE AGUAS LLUVIAS DOMICILIARIA

PROYECTO	INFORMATIVO	LAMINA
Fecha	Nº 1	DE 1
AVISO DE INICIO Nº		FECHA
CERTIFICADO FACTIBILIDAD Nº		FECHA
CALLE	: ARGOMEDO	
Nº MUNICIPAL	: 583	
COMUNA	: SAN FERNANDO	



FIRMAS	
PROYECTISTA	PROPIETARIO
Nombre : CARLOS SALDIVAR G.	Nombre : CORPORACION MUNICIPAL DE SAN FERNANDO
Profesión : 7.696.987-1 Cat.(I.Const.(E))	R.Legal :
RUT : 7.696.987-6	RUT :
Domicilio : SARA GAJARDO 5836	Domicilio :
CONTRATISTA	PROYECTO DEFINITIVO CERTIFICADO DE RECEPCION
Nombre :	Nº Fecha :
Profesión :	FIRMA EMPRESA DE SERVICIOS SANITARIOS
RUT :	
Domicilio :	

PLANTA GENERAL
ESCALA 1:200