
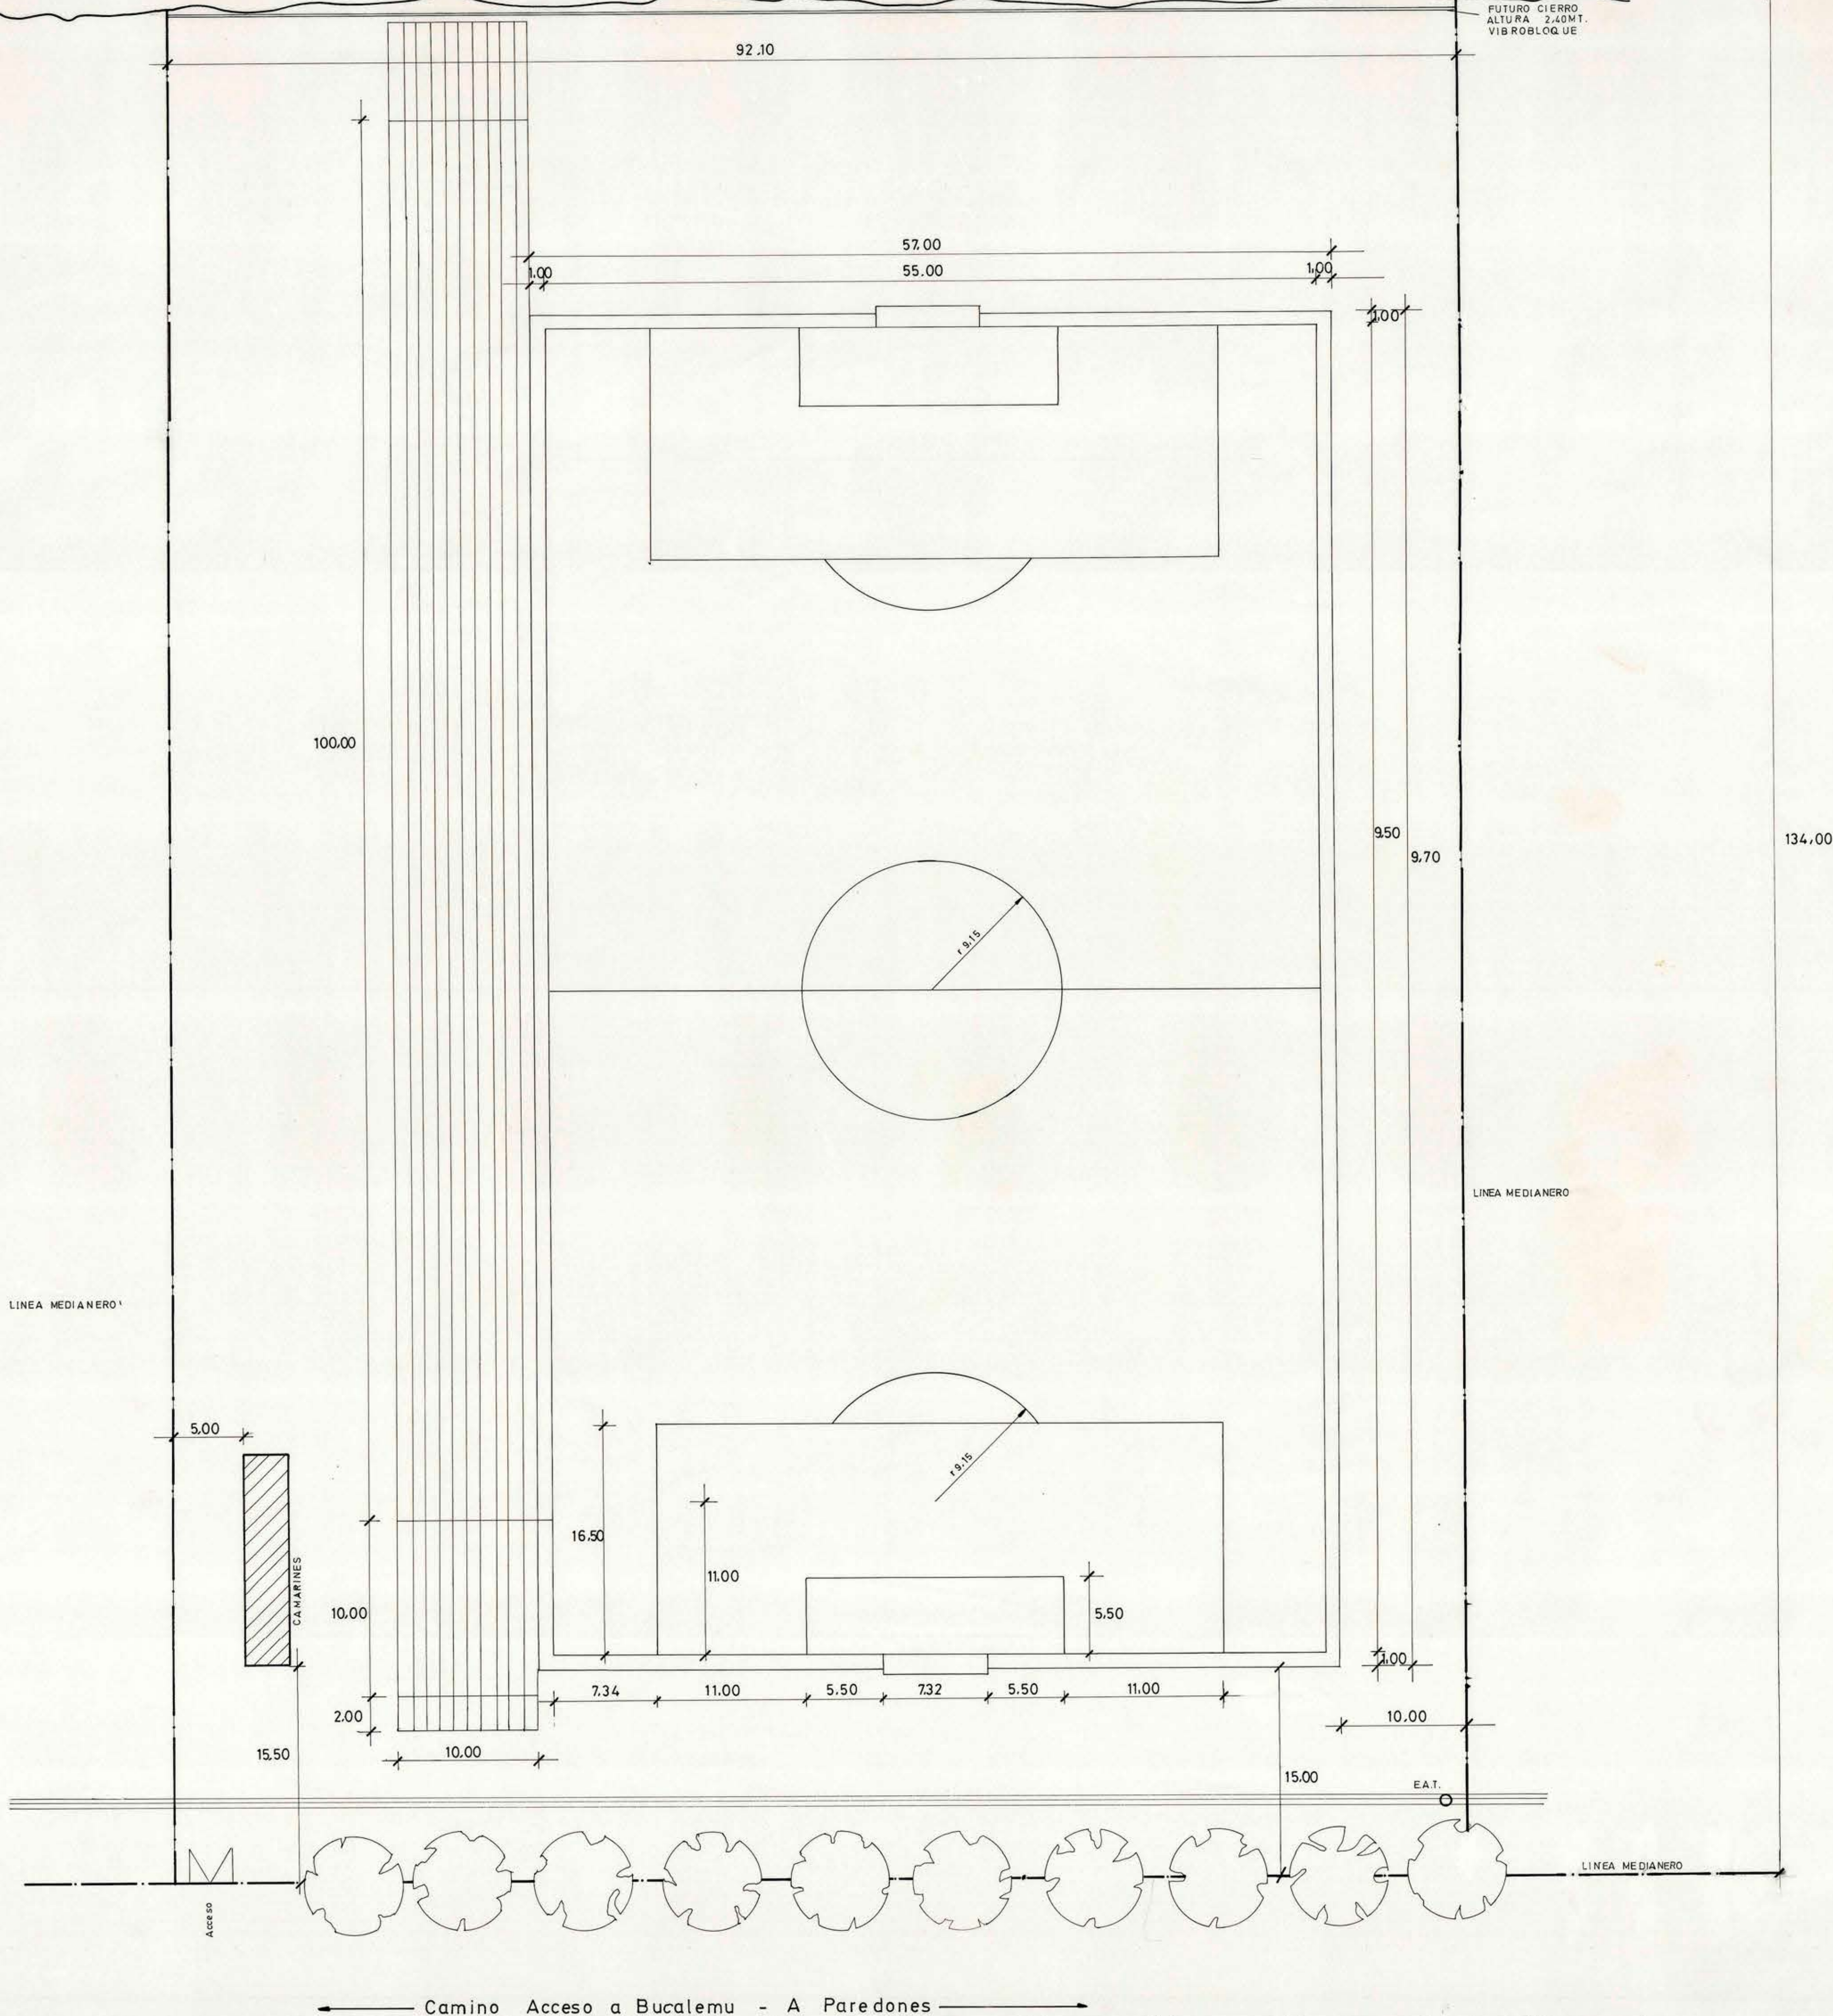


LENGUA DE MAR

FUTURO CIERRO
ALTURA 2.40MT.
VIBROBLOQUE

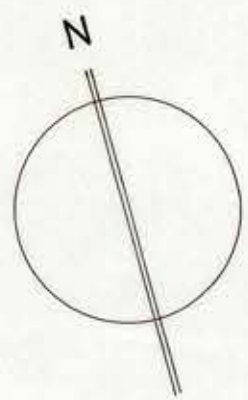

LINEA MEDIANERA

LINEA MEDIANERA

LINEA MEDIANERA

Planta Emplazamiento
ESCALA 1:250

MOP

DIRECCION DE ARQUITECTURA D. G. O. P.
OFICINA REGIONAL VI REGION

OBRA CAMARINES ESTADIO MUNICIPAL DE BUCALEMU		REGION VI	
COMUNA PAREDONES		PROVINCIA C. CARO	
PLANO EMPLAZAMIENTO		ESCALA GRAFICA	ESCALA
ARQTO PROYECTISTA	ARQTO REGIONAL	CLAVE	Nº PLANO
M. GUZMAN M.	OSCAR E. NOVOA VARGAS	A0	FECHA PLANO
DIBUJO	DIRECTOR DE ARQUITECTURA		Marzo 83
DEPTO DE PROYECTOS	EDWIN WEIL W.	SUP. TERRENO	ARCHIVO
Vº Bº MANDANTE	CONTRATO	CONTRATISTA	12.341,40