

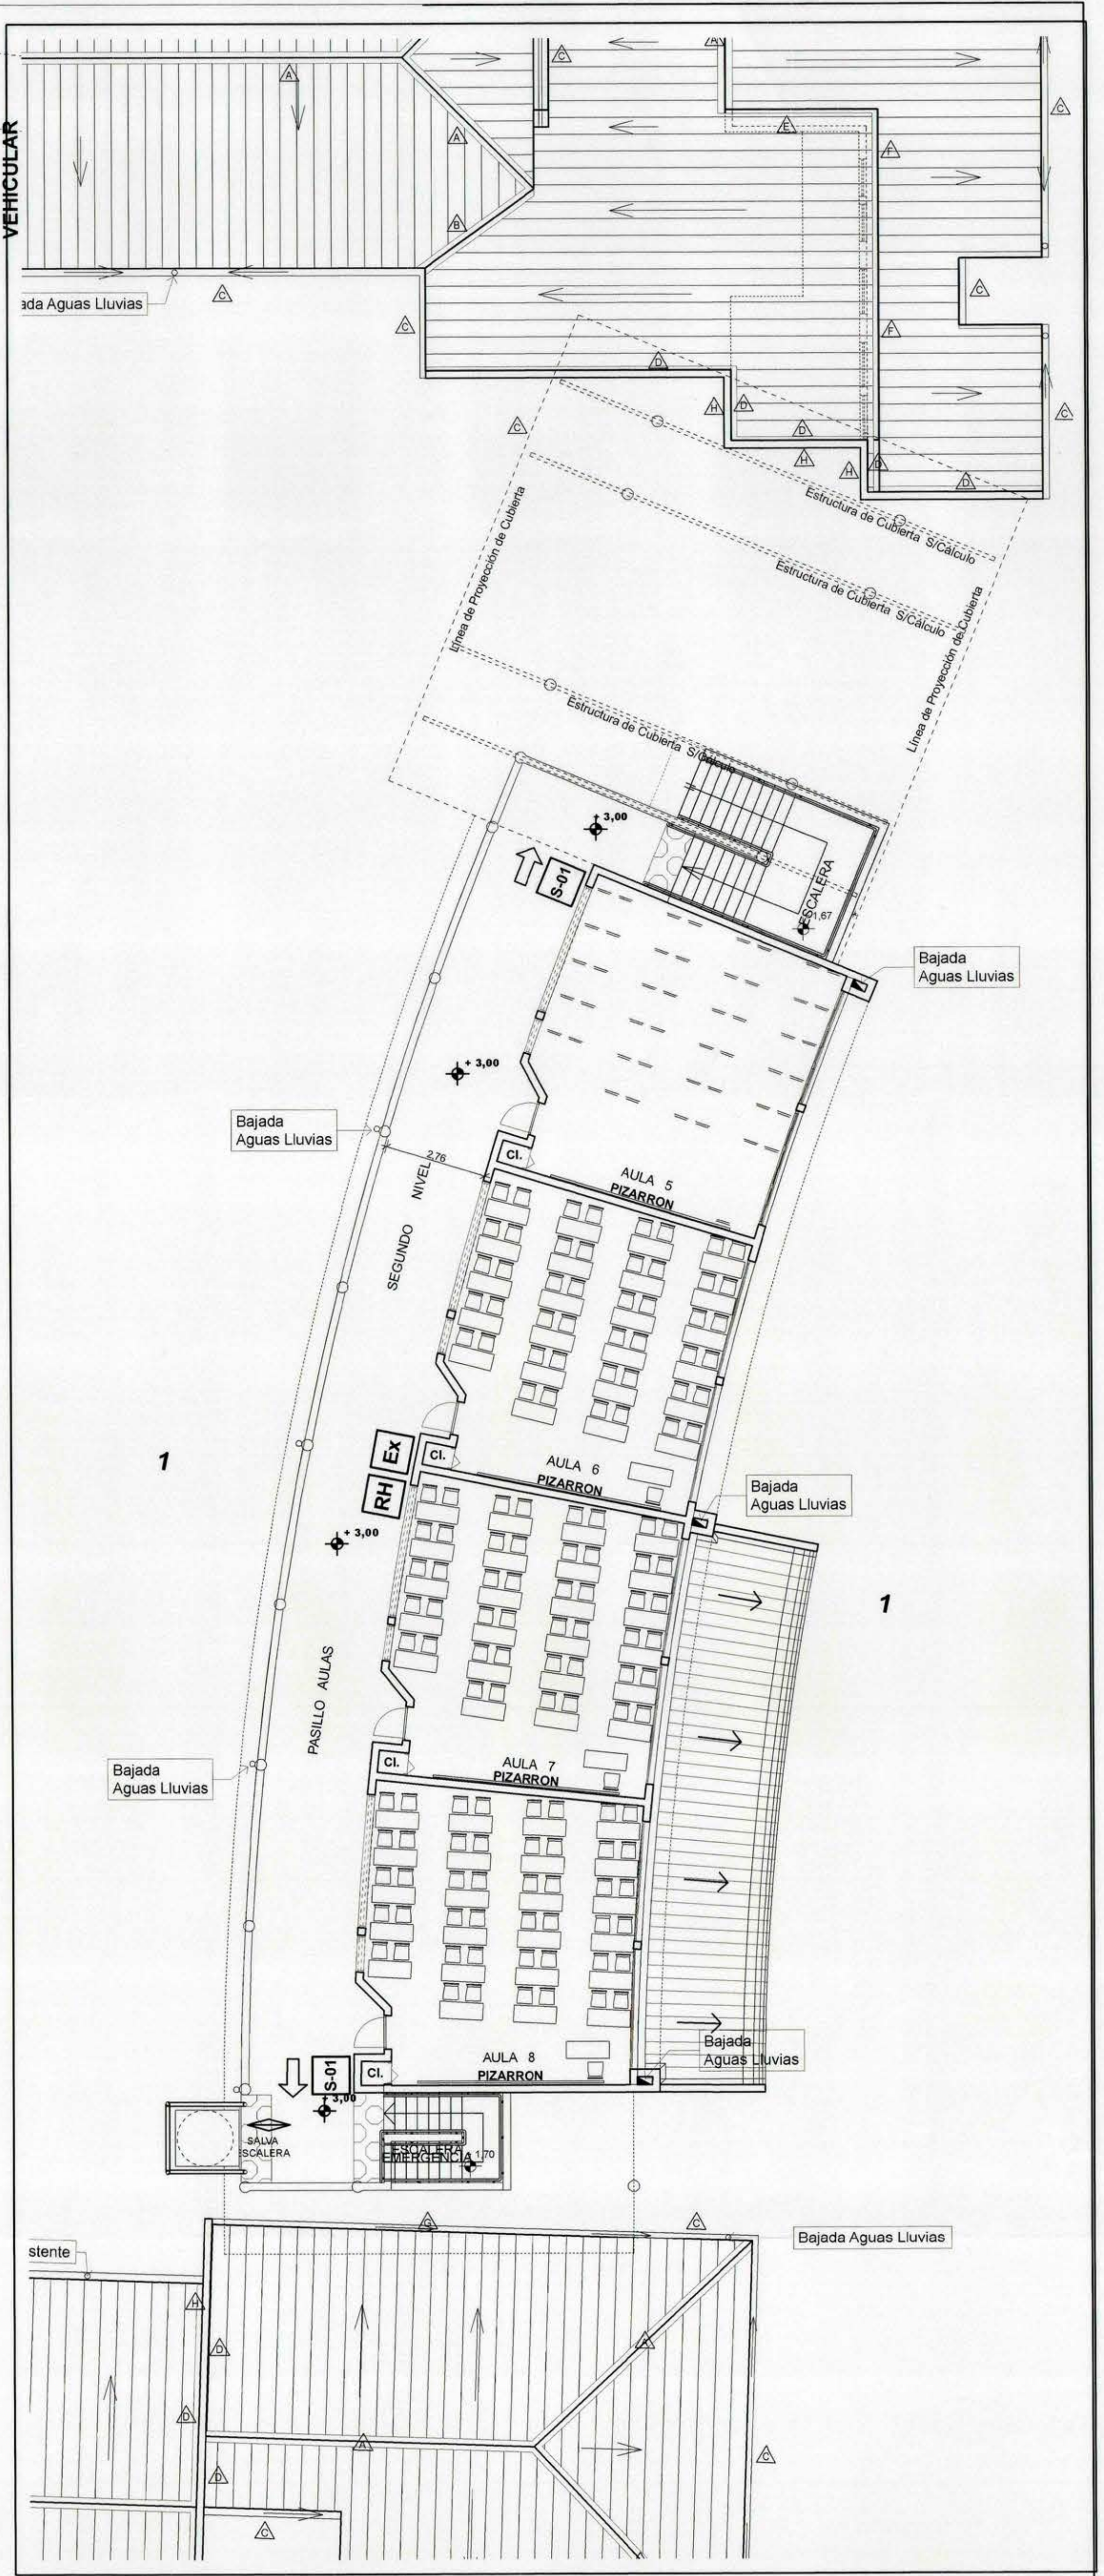


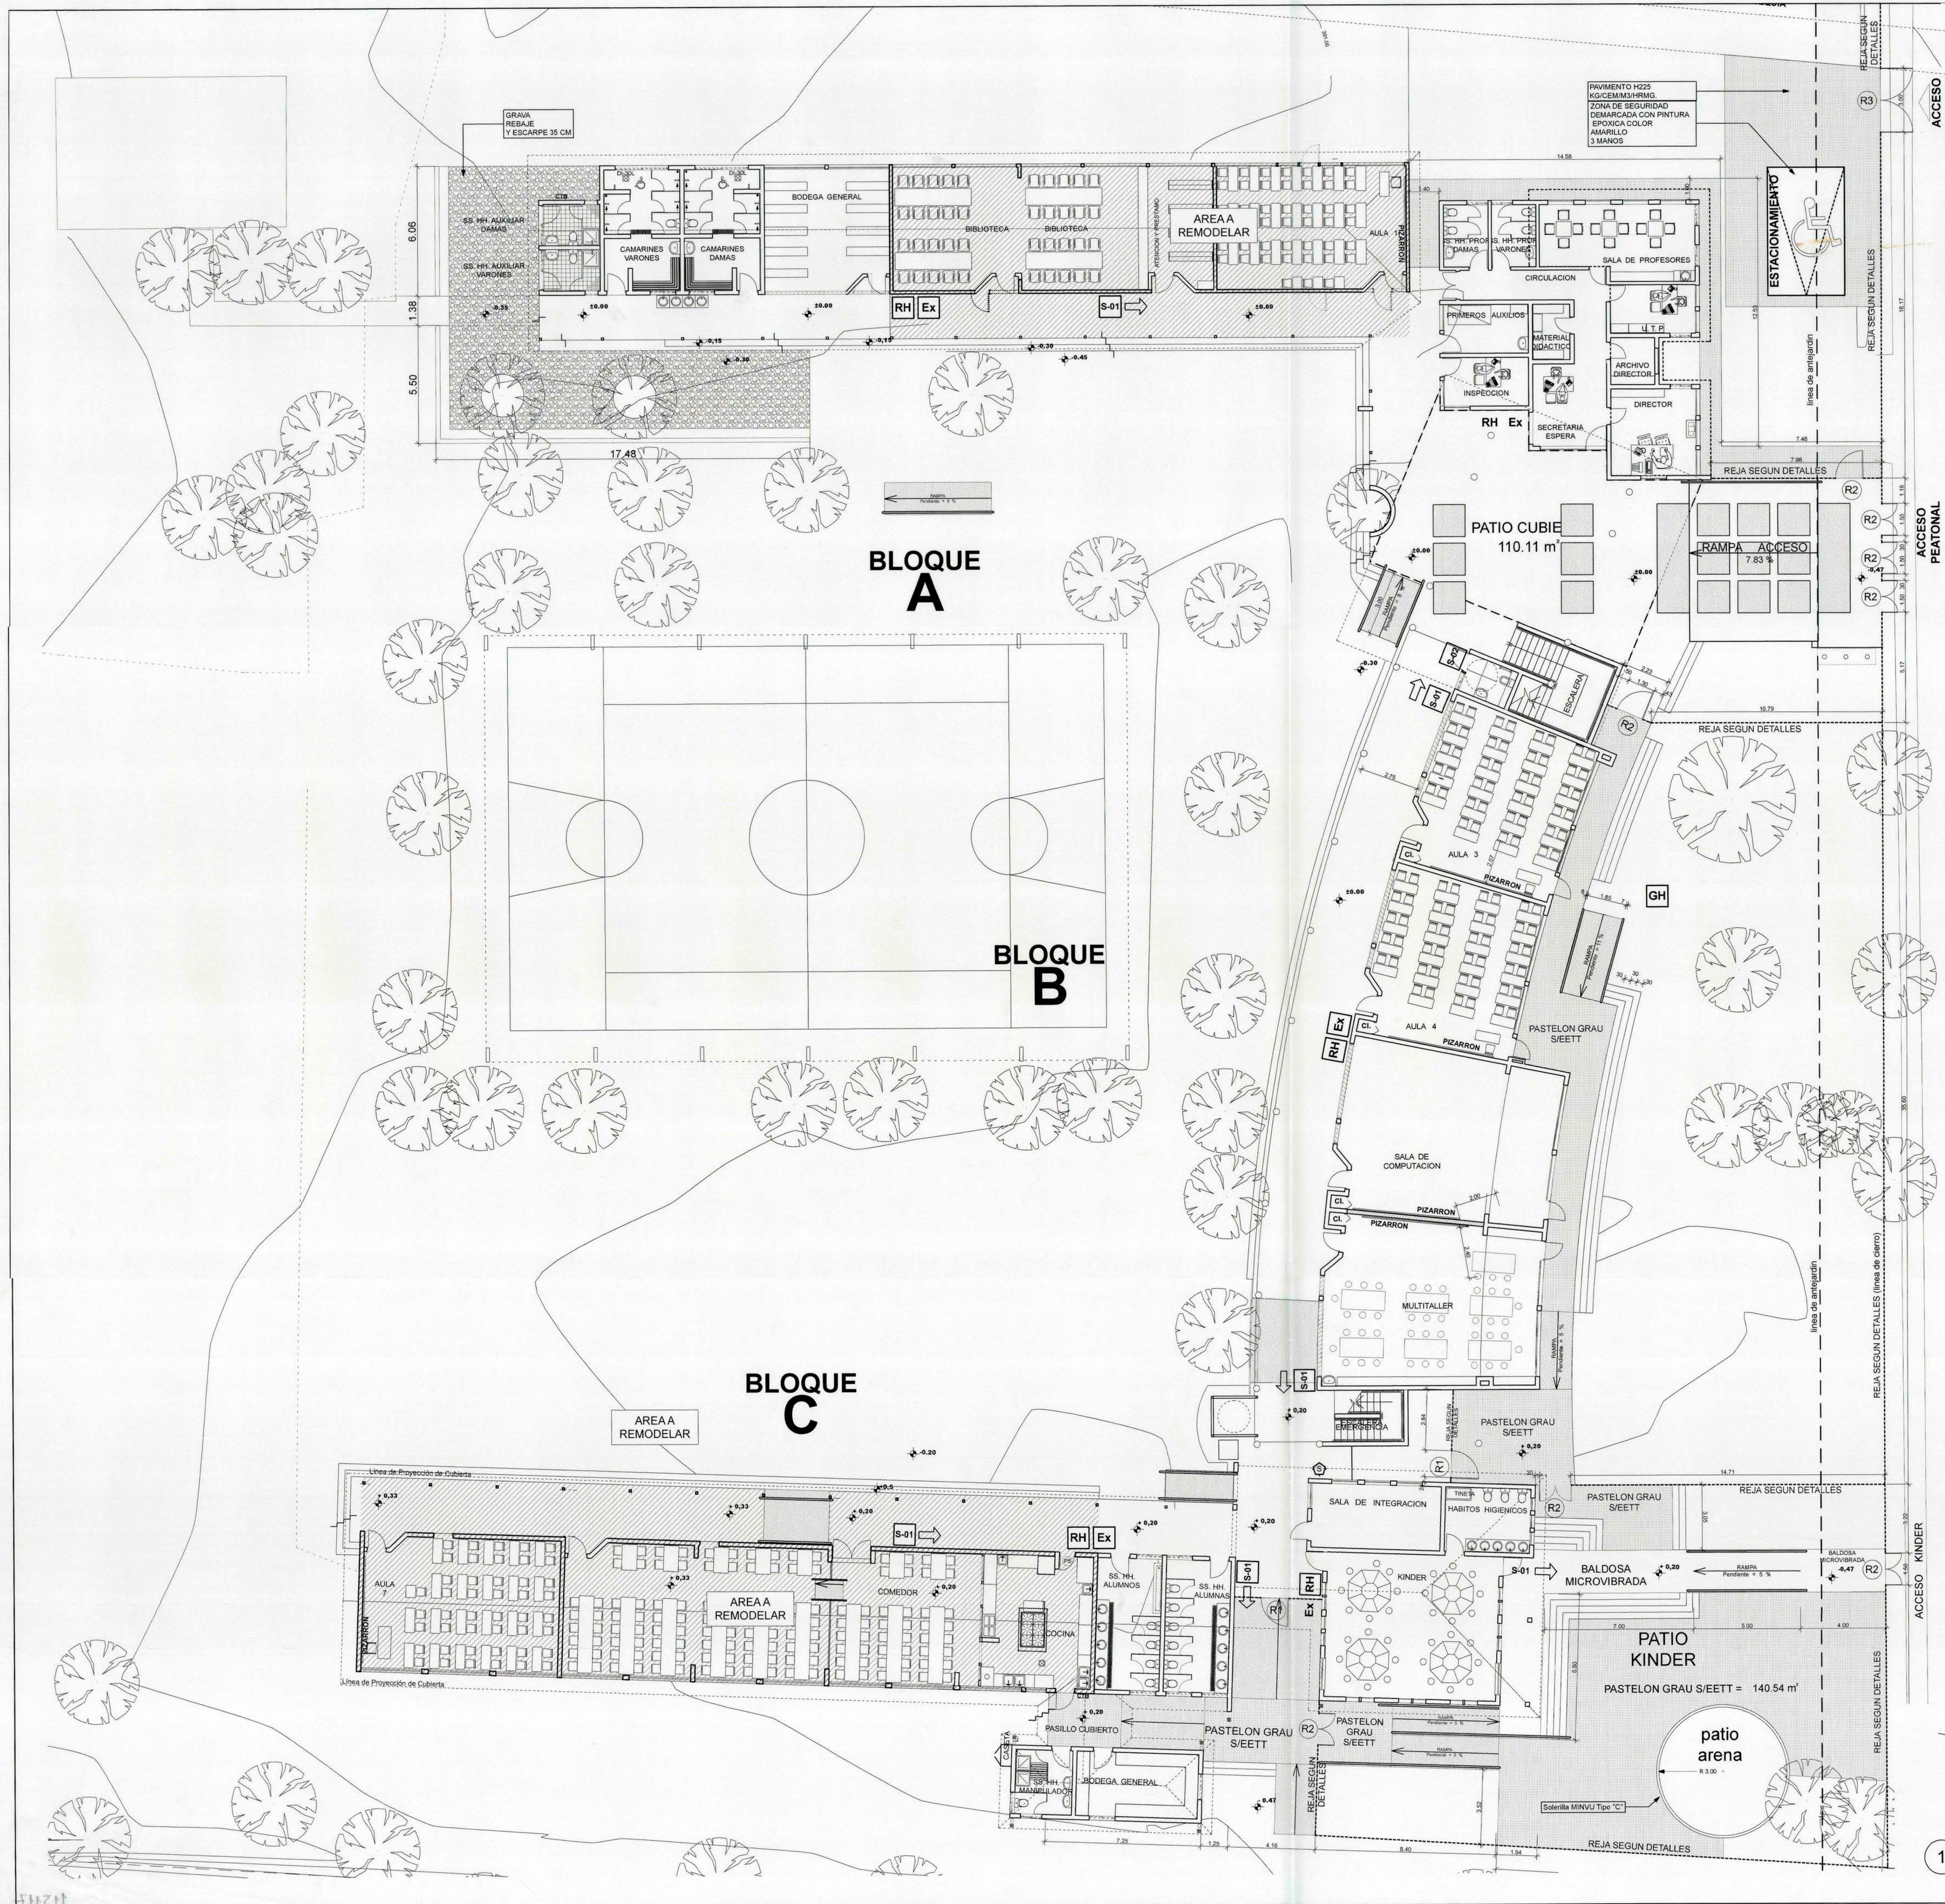

SIMBOLOGIA

Ex	Extintor Potencial de extinción mínimo 20 A
RH	Red Humeda
S-01	Señalética Escape
S-02	Señalética Baño Discapacitado

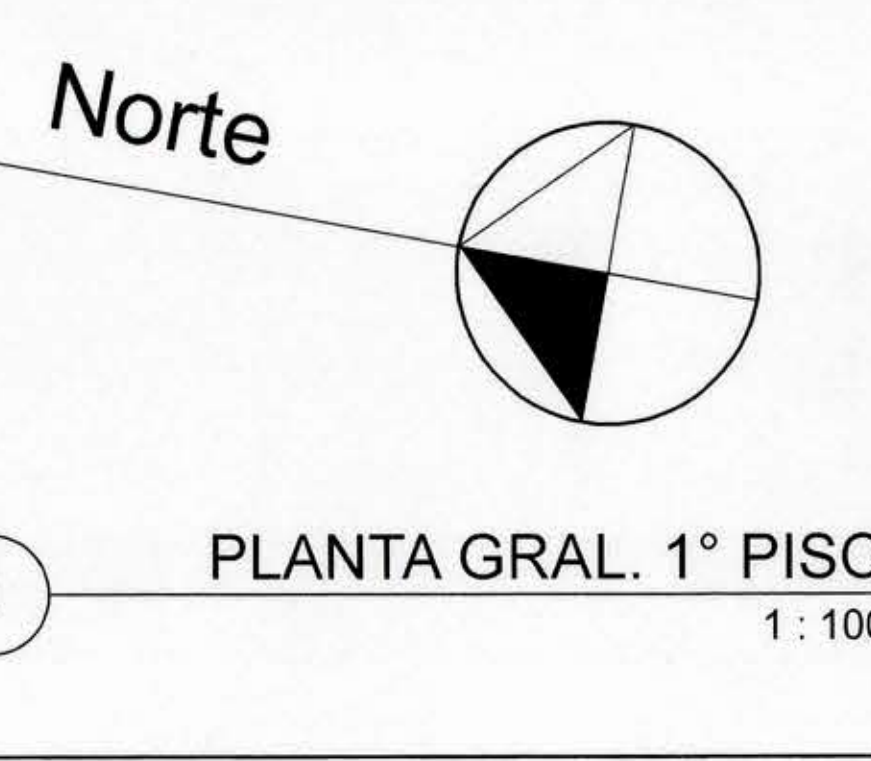

2

PLANTA GRAL. 2° PISO

1:100

DIRECCION DE ARQUITECTURA REGION DEL LIBERTADOR BERNARDO O'HIGGINS	
PROVINCIA: CACHAPAL COMUNA: REQUINOA PLANO:	PROYECTO: AMPLIACION ESCUELA G-217, sector EL ABRA Calle Campo Lindo sin - ROL S.I.L. = 30 - 42
AROTO DIR. REGIONAL ALBERTO ANGUITA MEDEL AROTO INSPECCION FISCAL DE DISEÑO FRANCISCO HERNANDEZ DIAZ	PROPIETARIO MUNICIPALIDAD DE REQUINOA PROYECTO Oscar Andri Vertella LAMINA CLAVE: A FECHA: 01 Dic 2006 FORMATO: 0.831 x 1.149 ESCALA: A2