

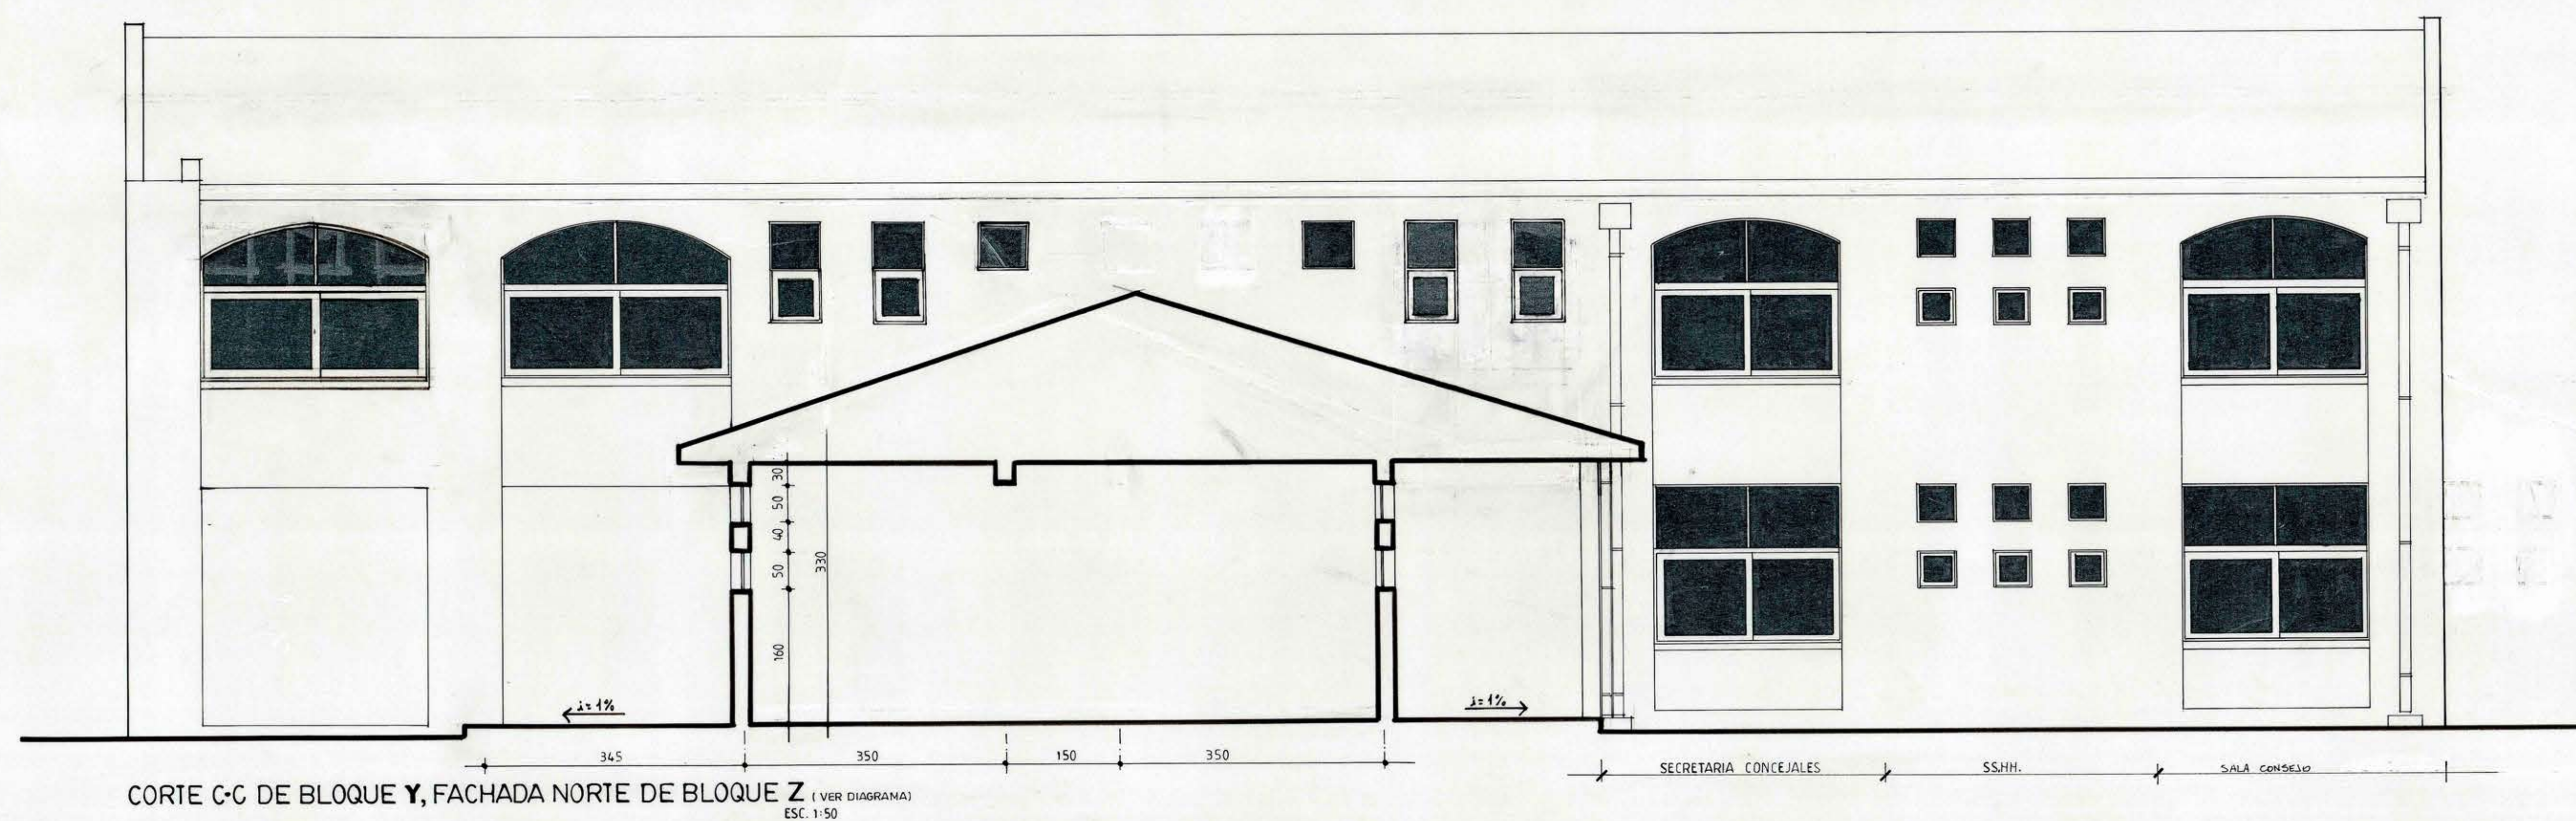
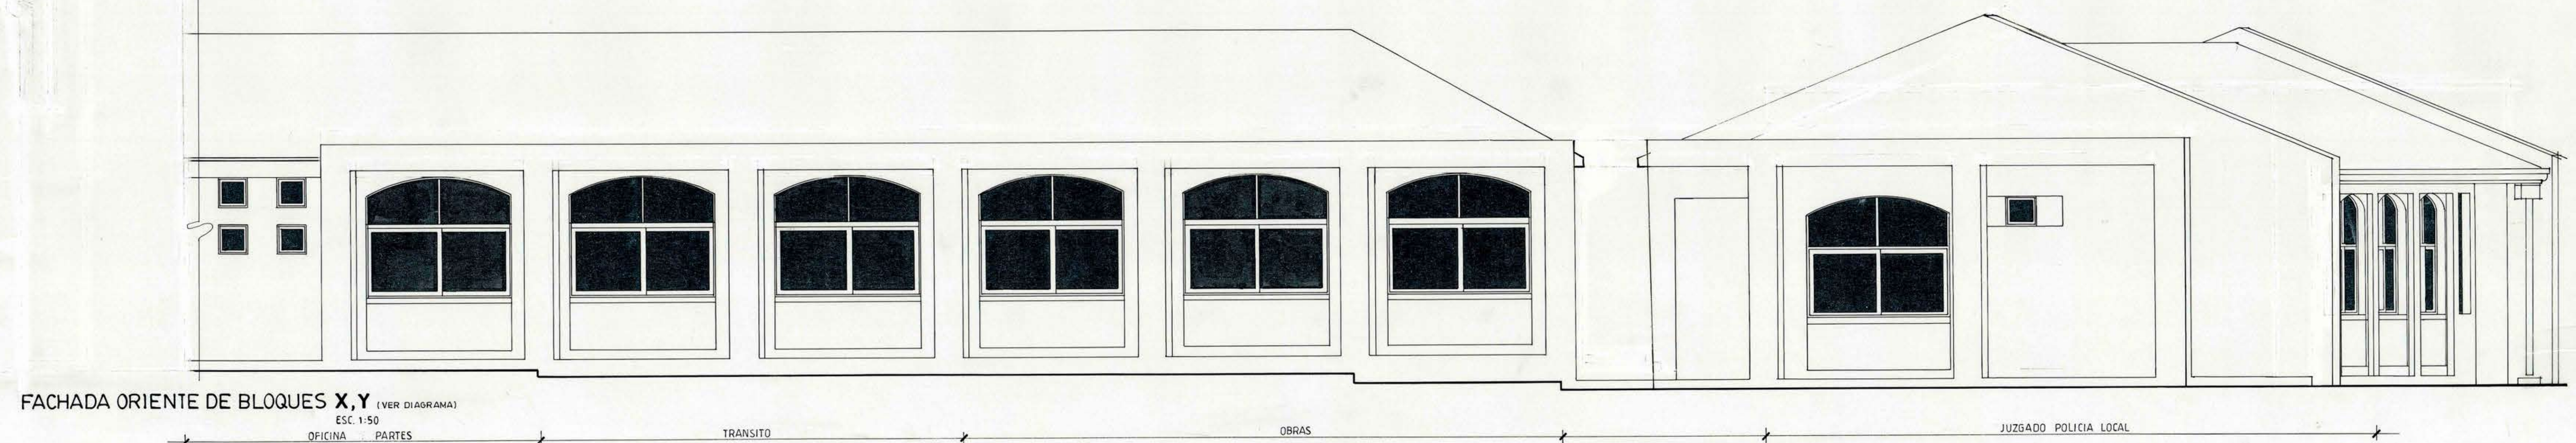


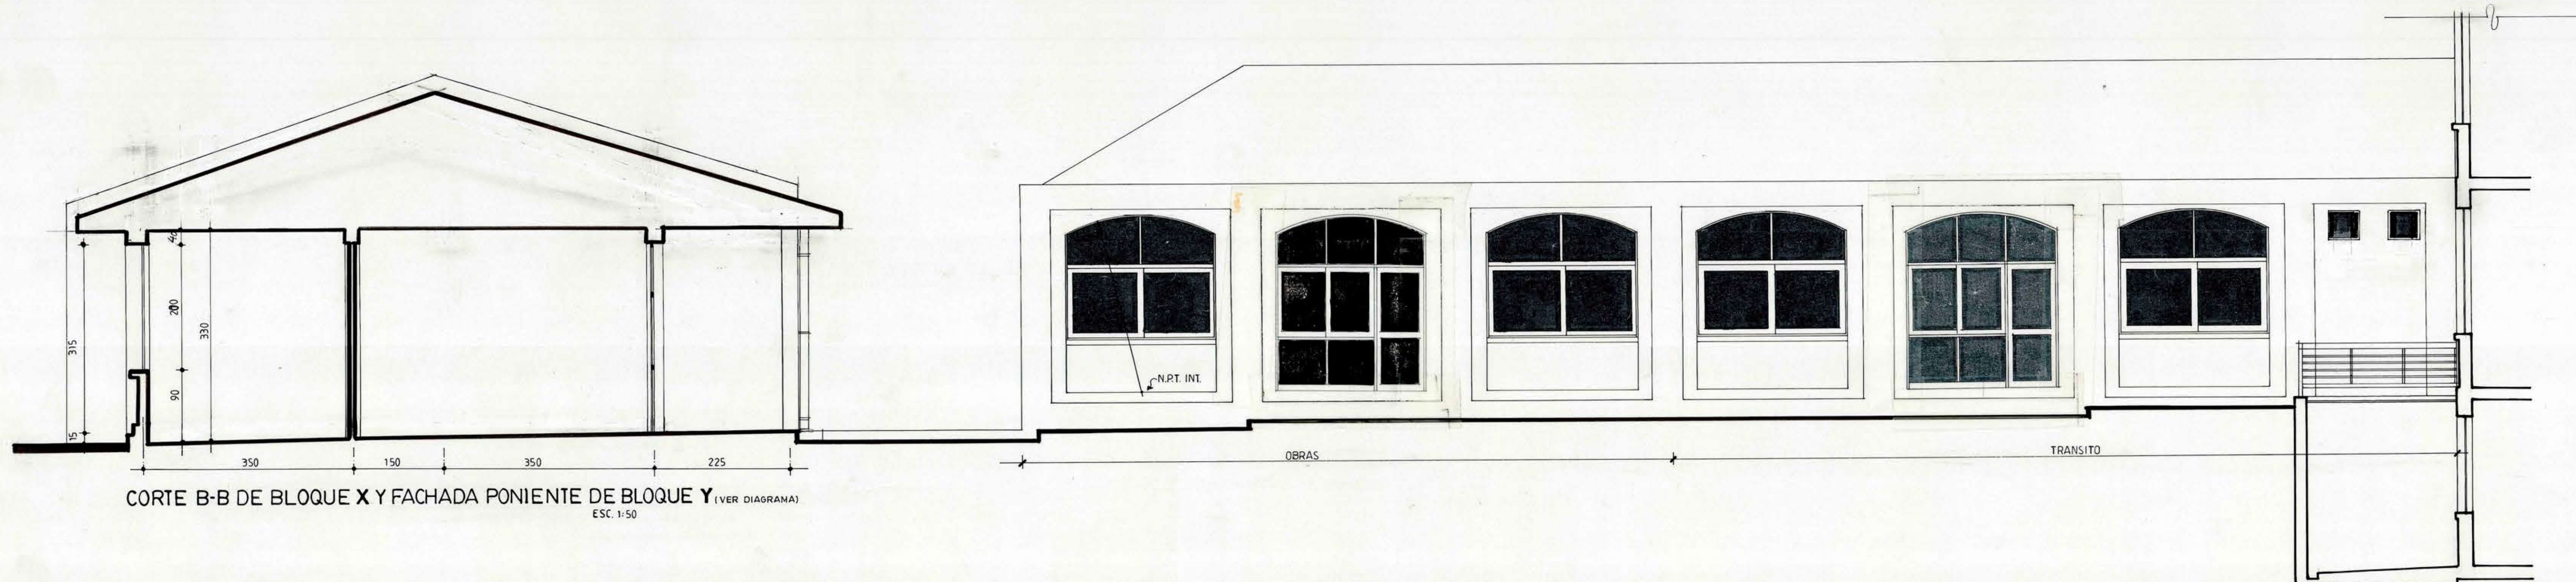

SIMBOLOGIA

— = INDICA FACHADAS
 — = INDICA CORTES

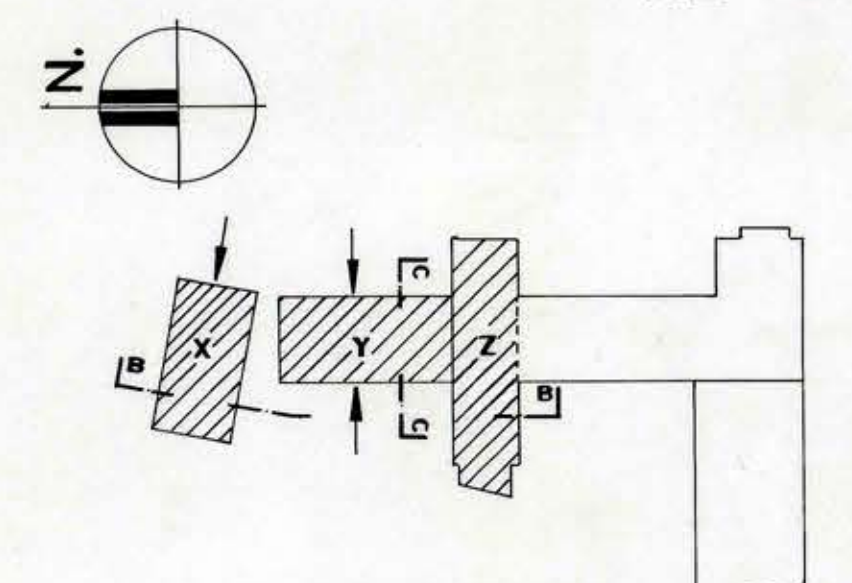

DIAGRAMA

MOP		DIRECCION DE ARQUITECTURA OFICINA REGIONAL VI REGION	
REGION VI REGION	OBRA	EDIFICIO CONSISTORIAL PICHIDEGUA	
PROVINCIA CACHAPOAL	CONTENIDO	CORTES DE BLOQUES X e Y FACHADAS DE BLOQUES X, Y y Z	
COMUNA PICHIDEGUA	DIBUJO		
ARQUITECTO REGIONAL	ROBERTO CARRASCO V. FECHA	CLAVE	
OSCAR NOVOA YARGAS ARQUITECTO CONSULTOR	FECHA	A	
FECHA	FECHA		
FORMATO	FORMATO	075 x 110	
PLANOS	PLANOS		
ESCALAS	ESCALAS	1:50	
		9 DE 20	