


VISTA PERSPECTIVA

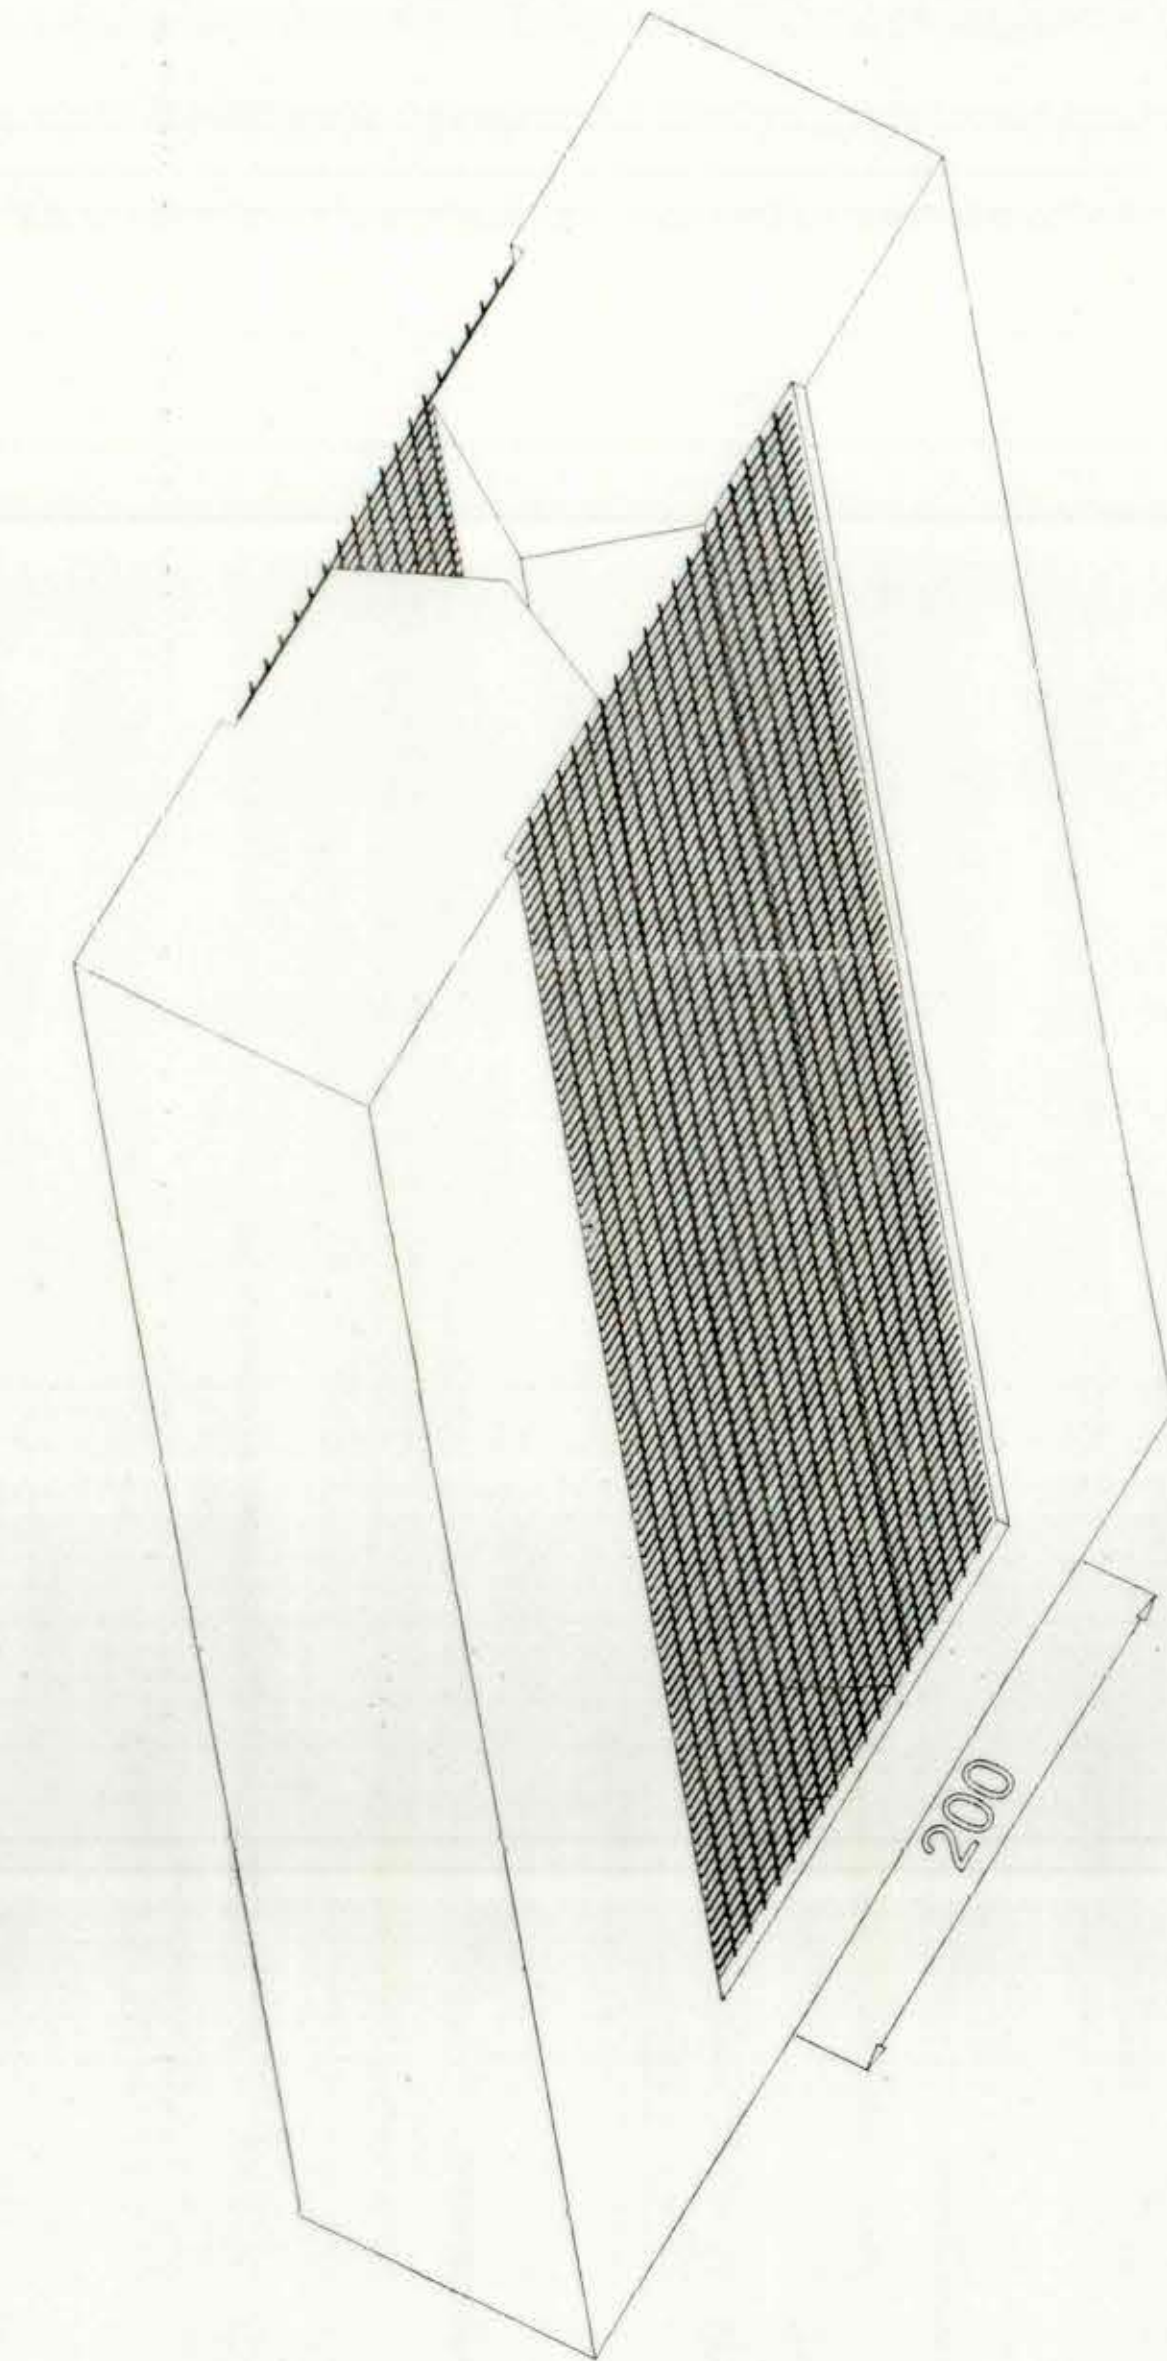

PICAR EN V POR AMBOS
LADOS HASTA PERDER FISURA
RELLENO SIKALISTO REPAR
+ ADHESIVO PUENTE ADHERENCIA
SIKATOP 77

MALLA ACMA
10 x 10 e: 4.2
POR AMBAS CARAS
MORTERO PREDOSIFICADO
TIPO PRESEC E-02 CON
FIBRA INCORPORADA

DETALLE PLANTA DET. REPARACION FISURA TIPO

ESPECIFICACIONES TECNICAS


HORMIGON FUNDACIONES H-20
HORMIGON ARMADO H-25
ACERO A 63 42 H
ACERO PERFILES A 37 24 ES
MORTERO PREDOSIFICADO TIPO PRESEC
E-02 CON FIBRA INCORPORADA

NOTA:
TODAS LAS COTAS SERAN VERIFICADAS
SEGUN PLANOS DE ARQUITECTURA.


LICITACIÓN
UNIDAD DE PROYECTOS
D.A. MOP - SEXTA REGION

PROYECTO ESTRUCTURA

PROYECTO: IGLESIA SAN FRANCISCO DE SAN FERNANDO
PROPIETARIO: ARQUIDIOCESIS DE RANCAGUA
DIRECCION: SAN FERNANDO
CALCULISTA: JUAN MARTINEZ M. RUT: 5026337-1 FONDO: 2221608
DIRECCION: PORTUGAL No 28 of. 124 SANTIAGO CENTRO
CONTENIDO: ELEVACIONES DE JES
REV. J.M.M. DIB. P.B.P.
FECHA: ENERO 2006
E-3.1

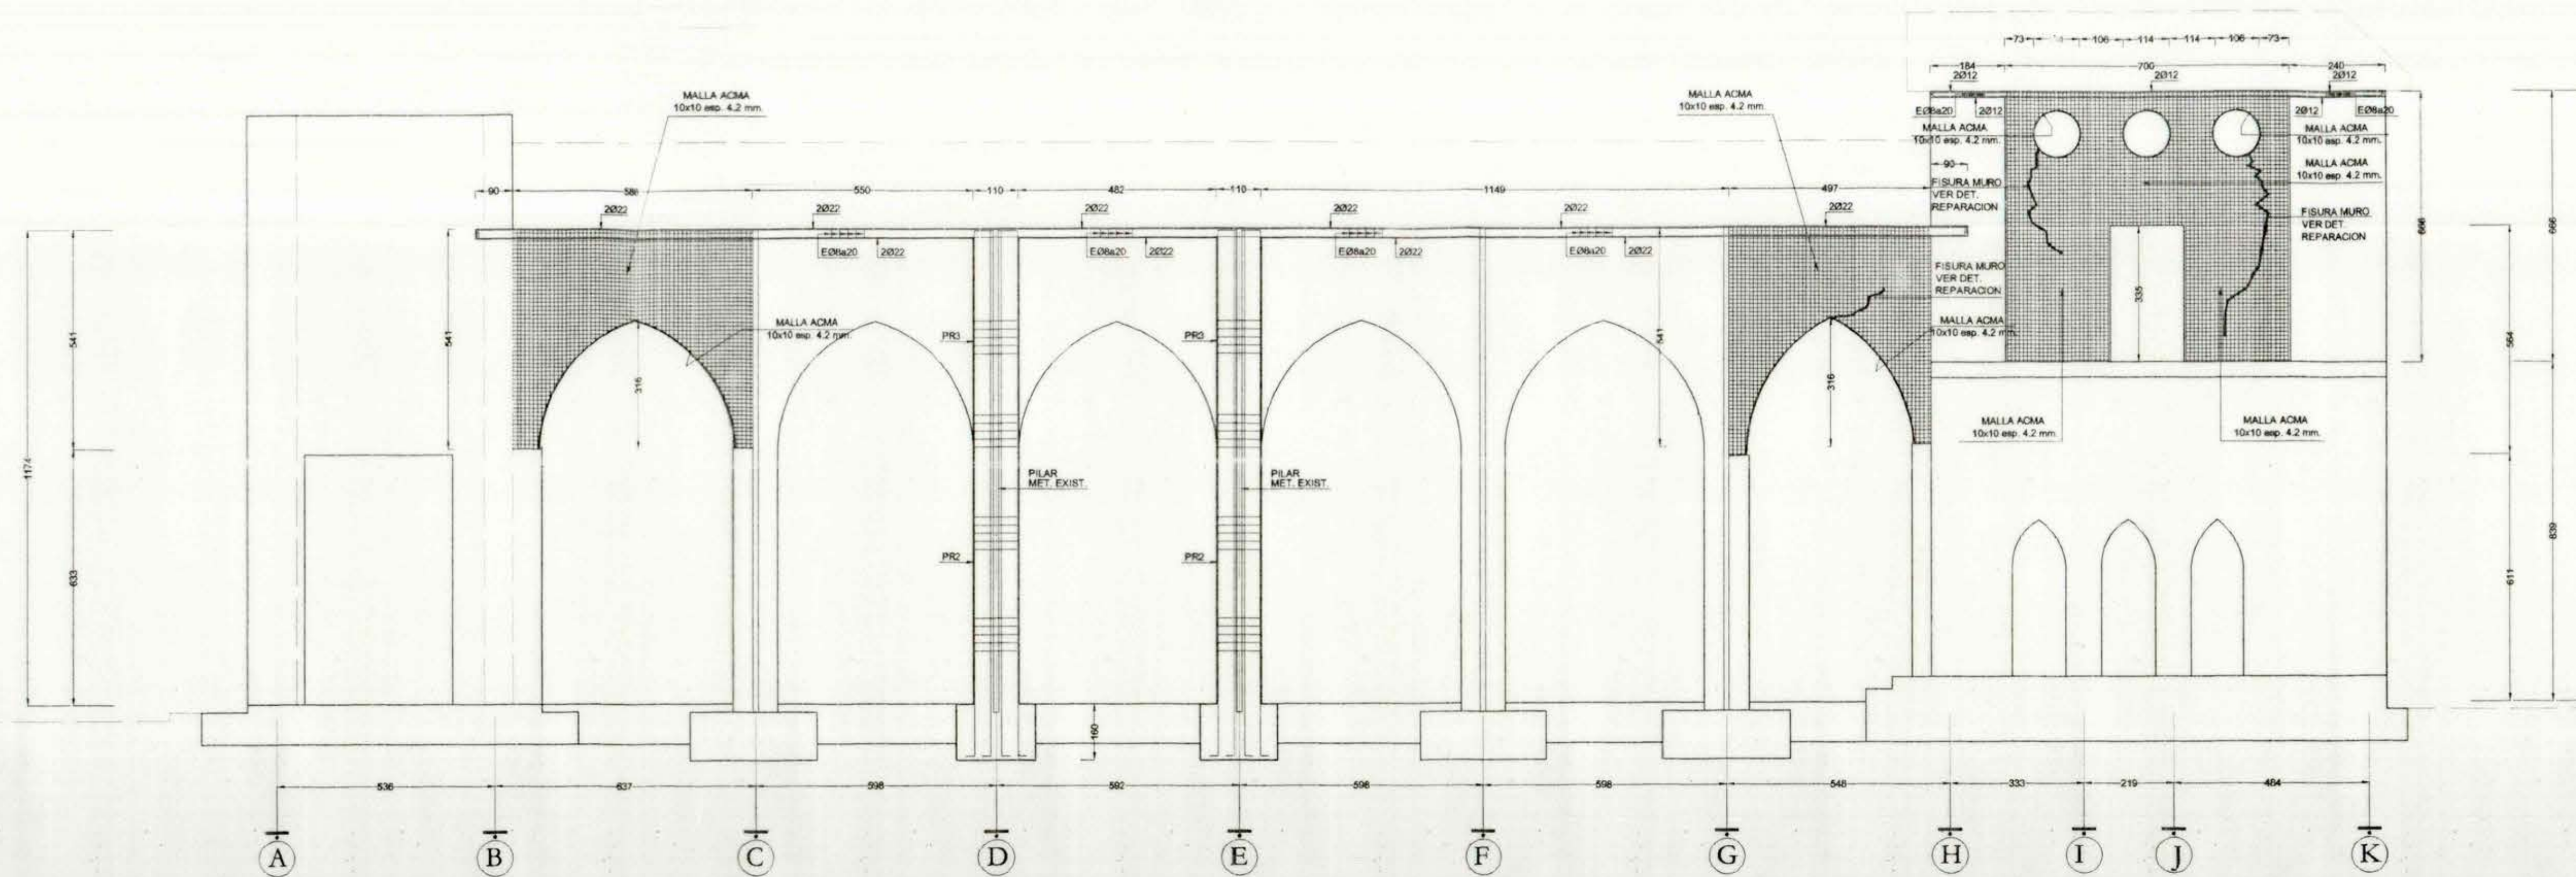

ELEVACION EJE 5
ESCALA 1/100

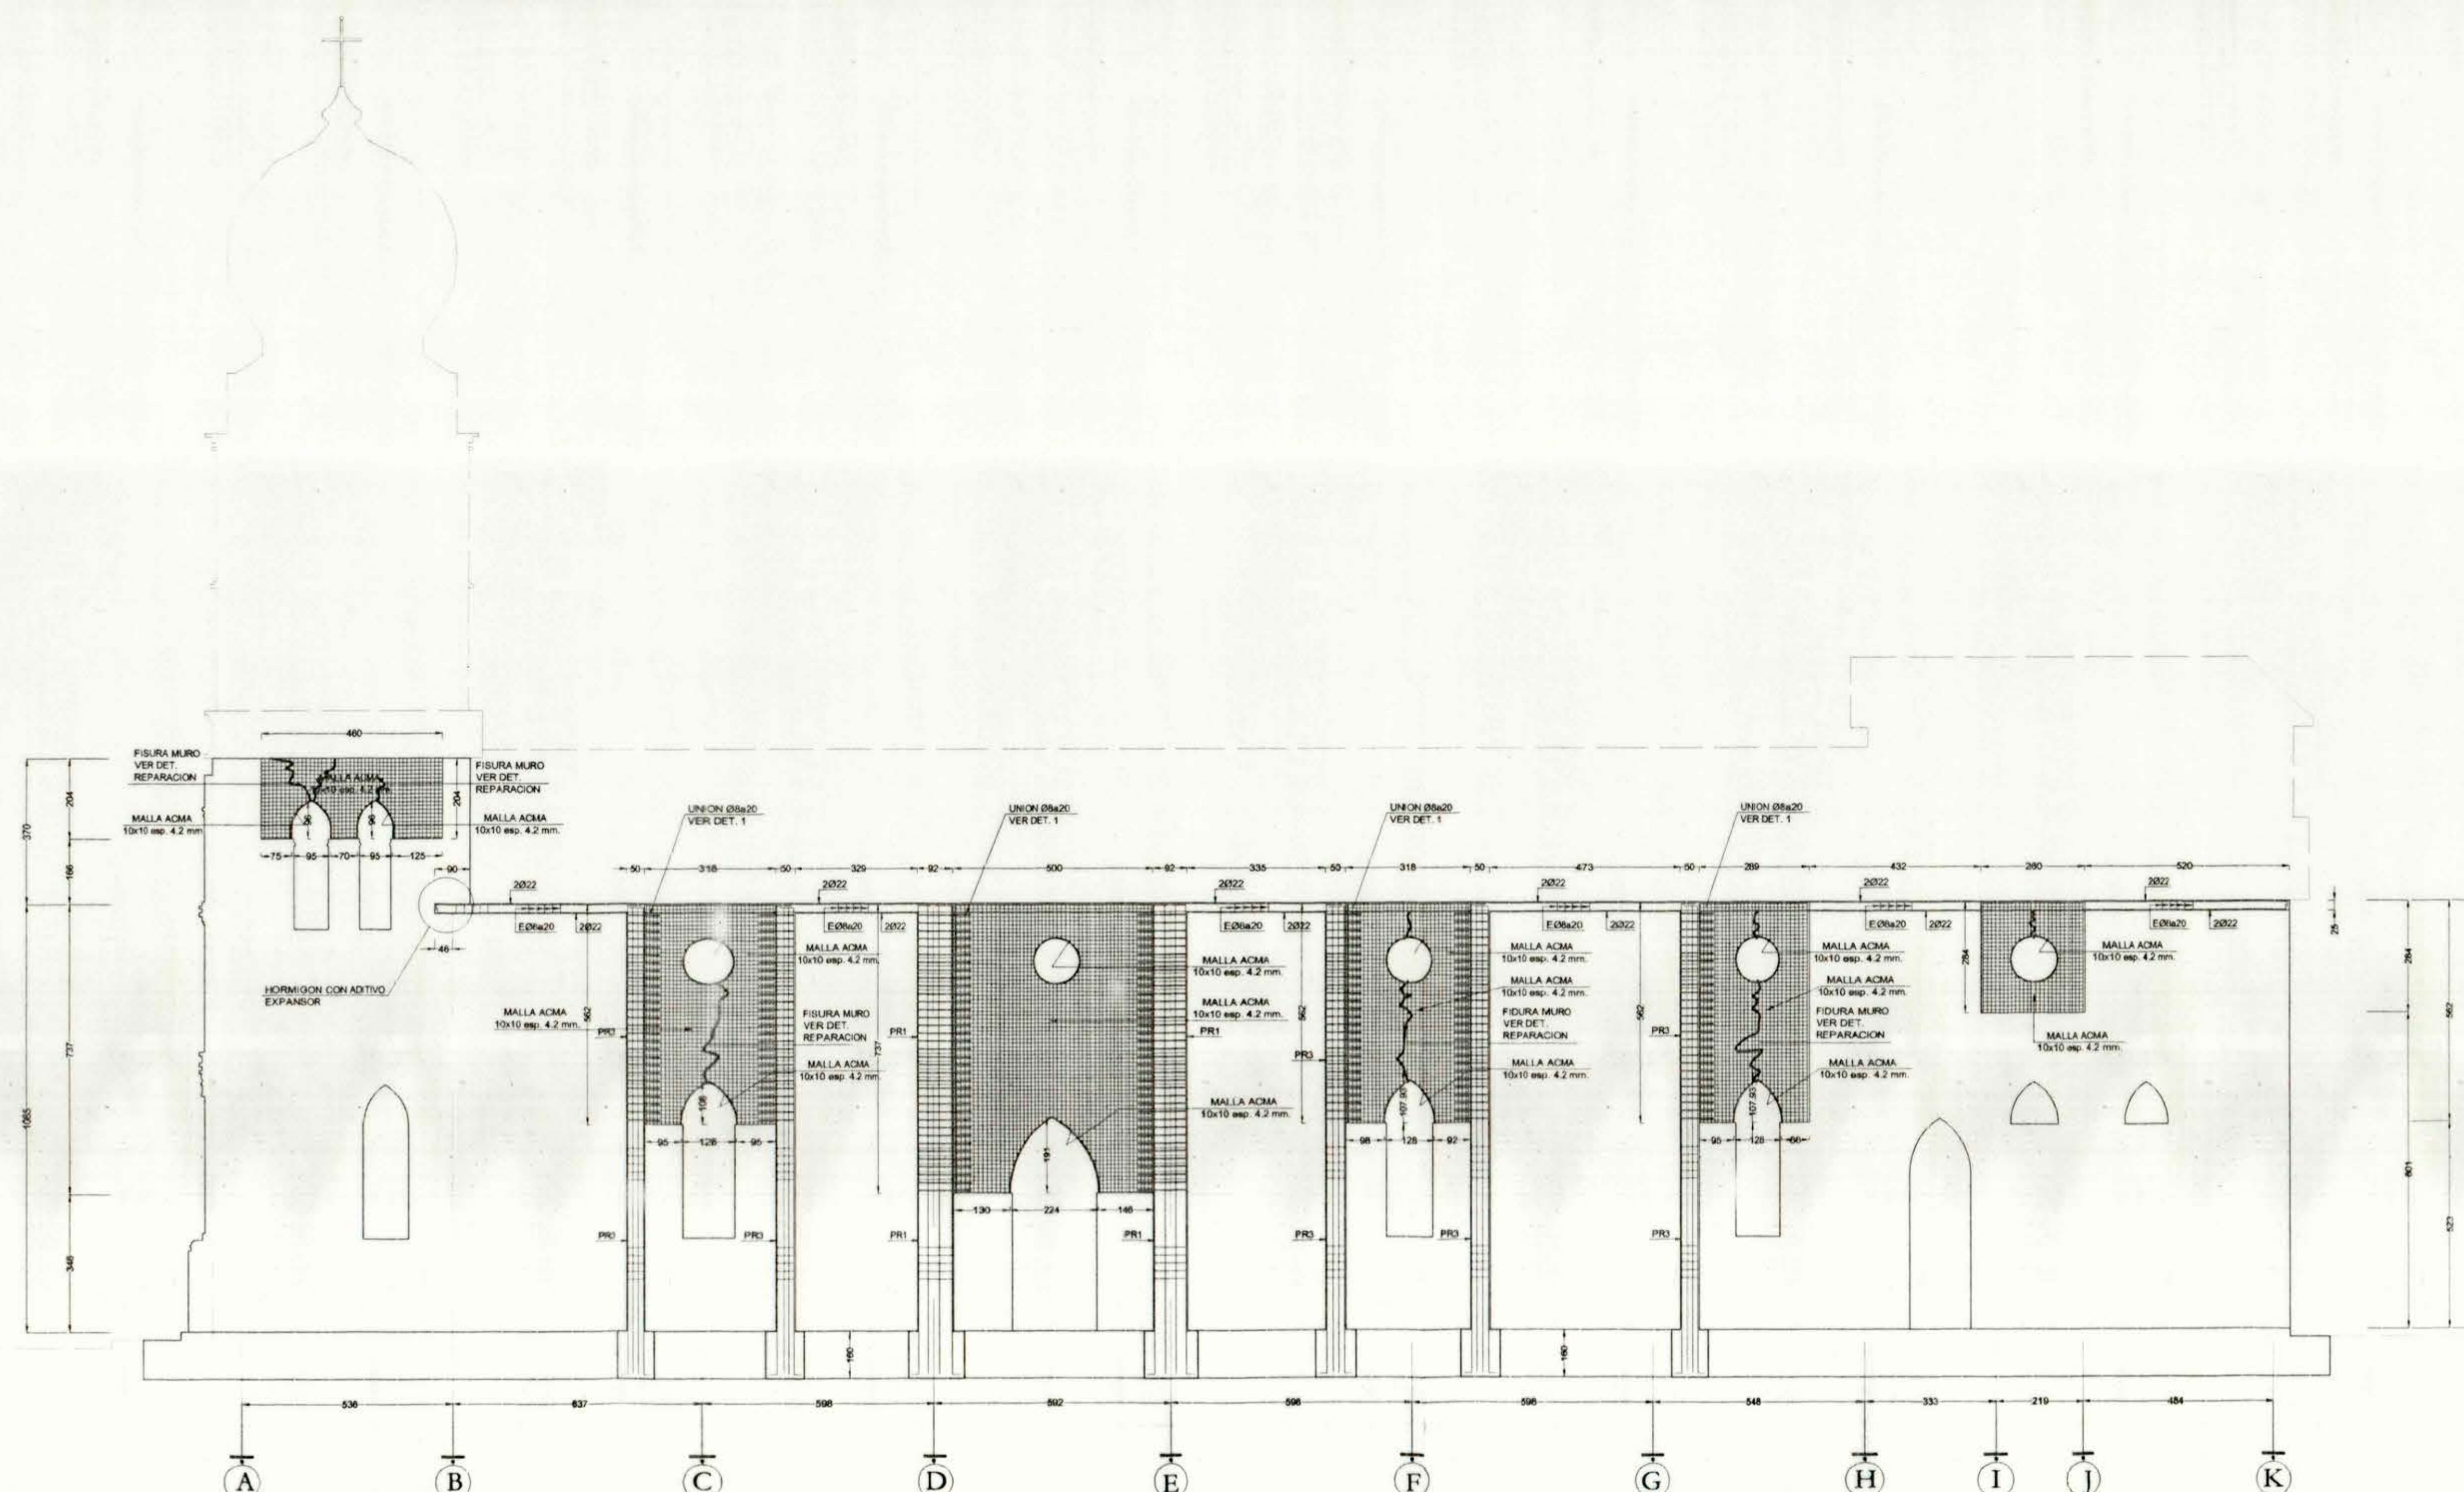

ELEVACION EJE 6
ESCALA 1/100