


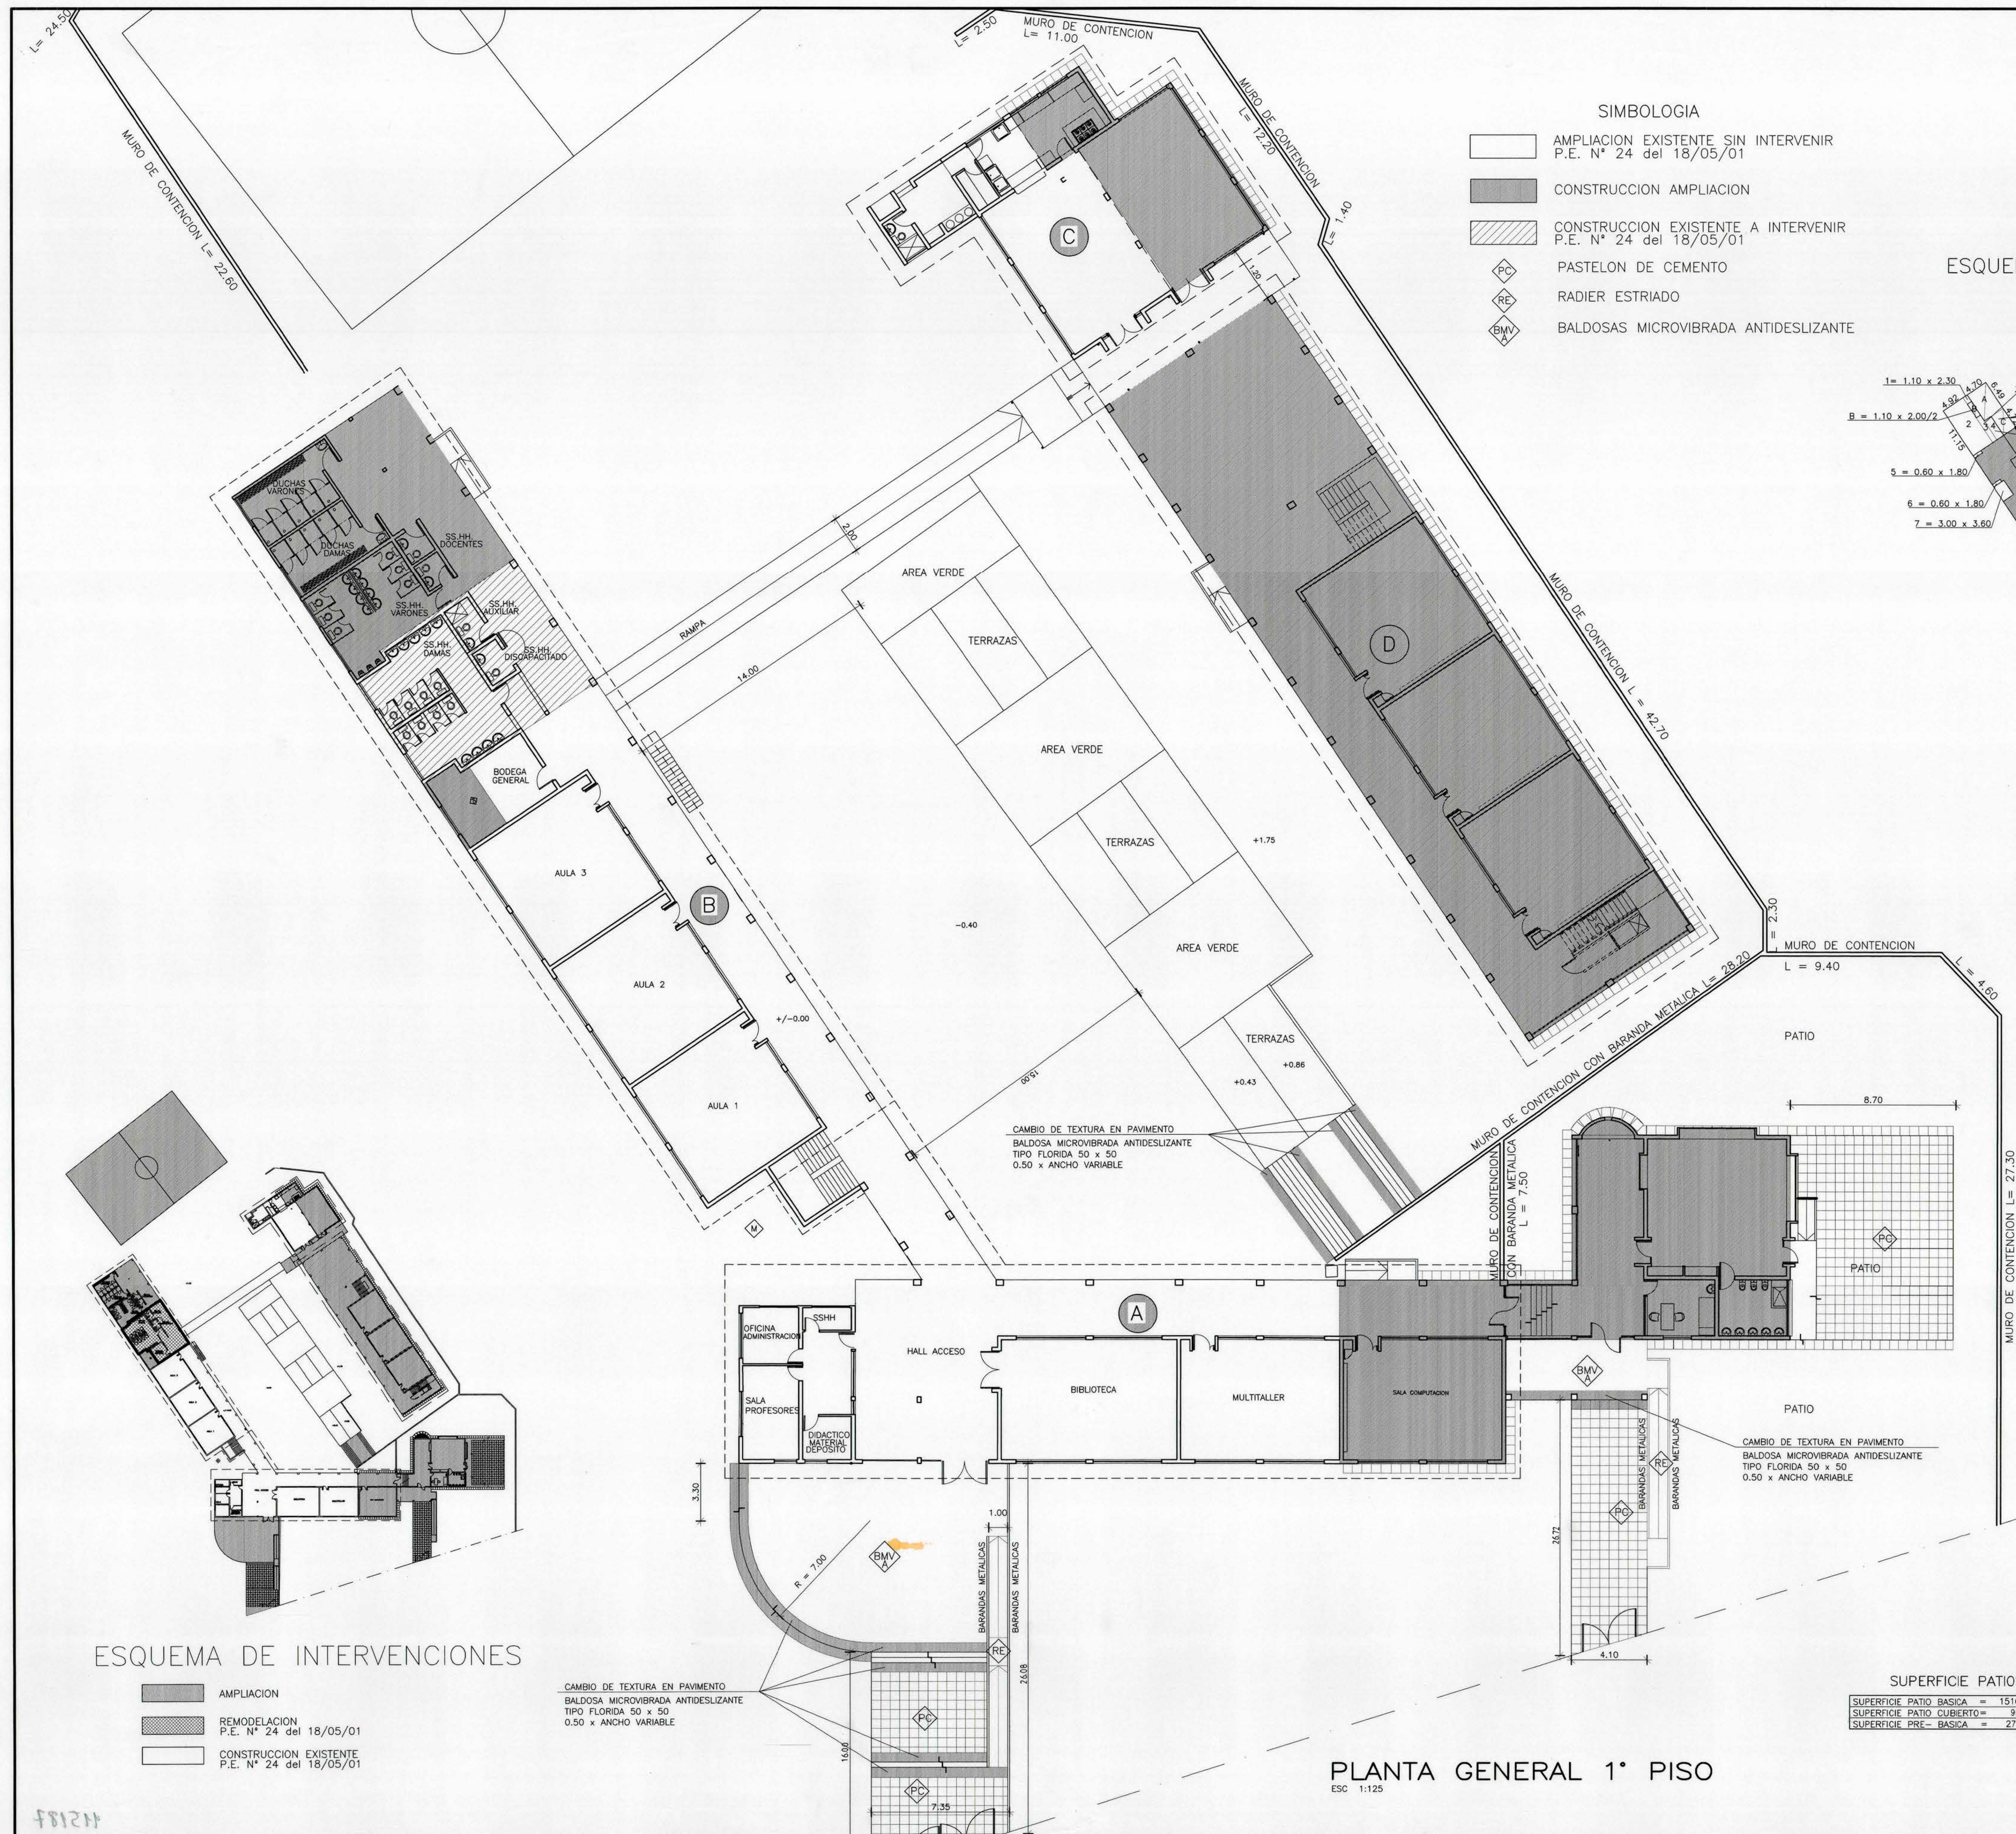

ESQUEMA DE INTERVENCIONES


- AMPLIACION
- REMODELACION
P.E. N° 24 del 18/05/01
- CONSTRUCCION EXISTENTE
P.E. N° 24 del 18/05/01

CAMBIO DE TEXTURA EN PAVIMENTO
BALDOSA MICROVIBRADA ANTIDESLIZANTE
TIPO FLORIDA 50 x 50
0.50 x ANCHO VARIABLE

SIMBOLOGIA

- AMPLIACION EXISTENTE SIN INTERVENIR
P.E. N° 24 del 18/05/01
- CONSTRUCCION AMPLIACION
- CONSTRUCCION EXISTENTE A INTERVENIR
P.E. N° 24 del 18/05/01
- PASTELON DE CEMENTO
- RADIER ESTRIADO
- BALDOSAS MICROVIBRADA ANTIDESLIZANTE

ESQUEMA DE SUPERFICIES

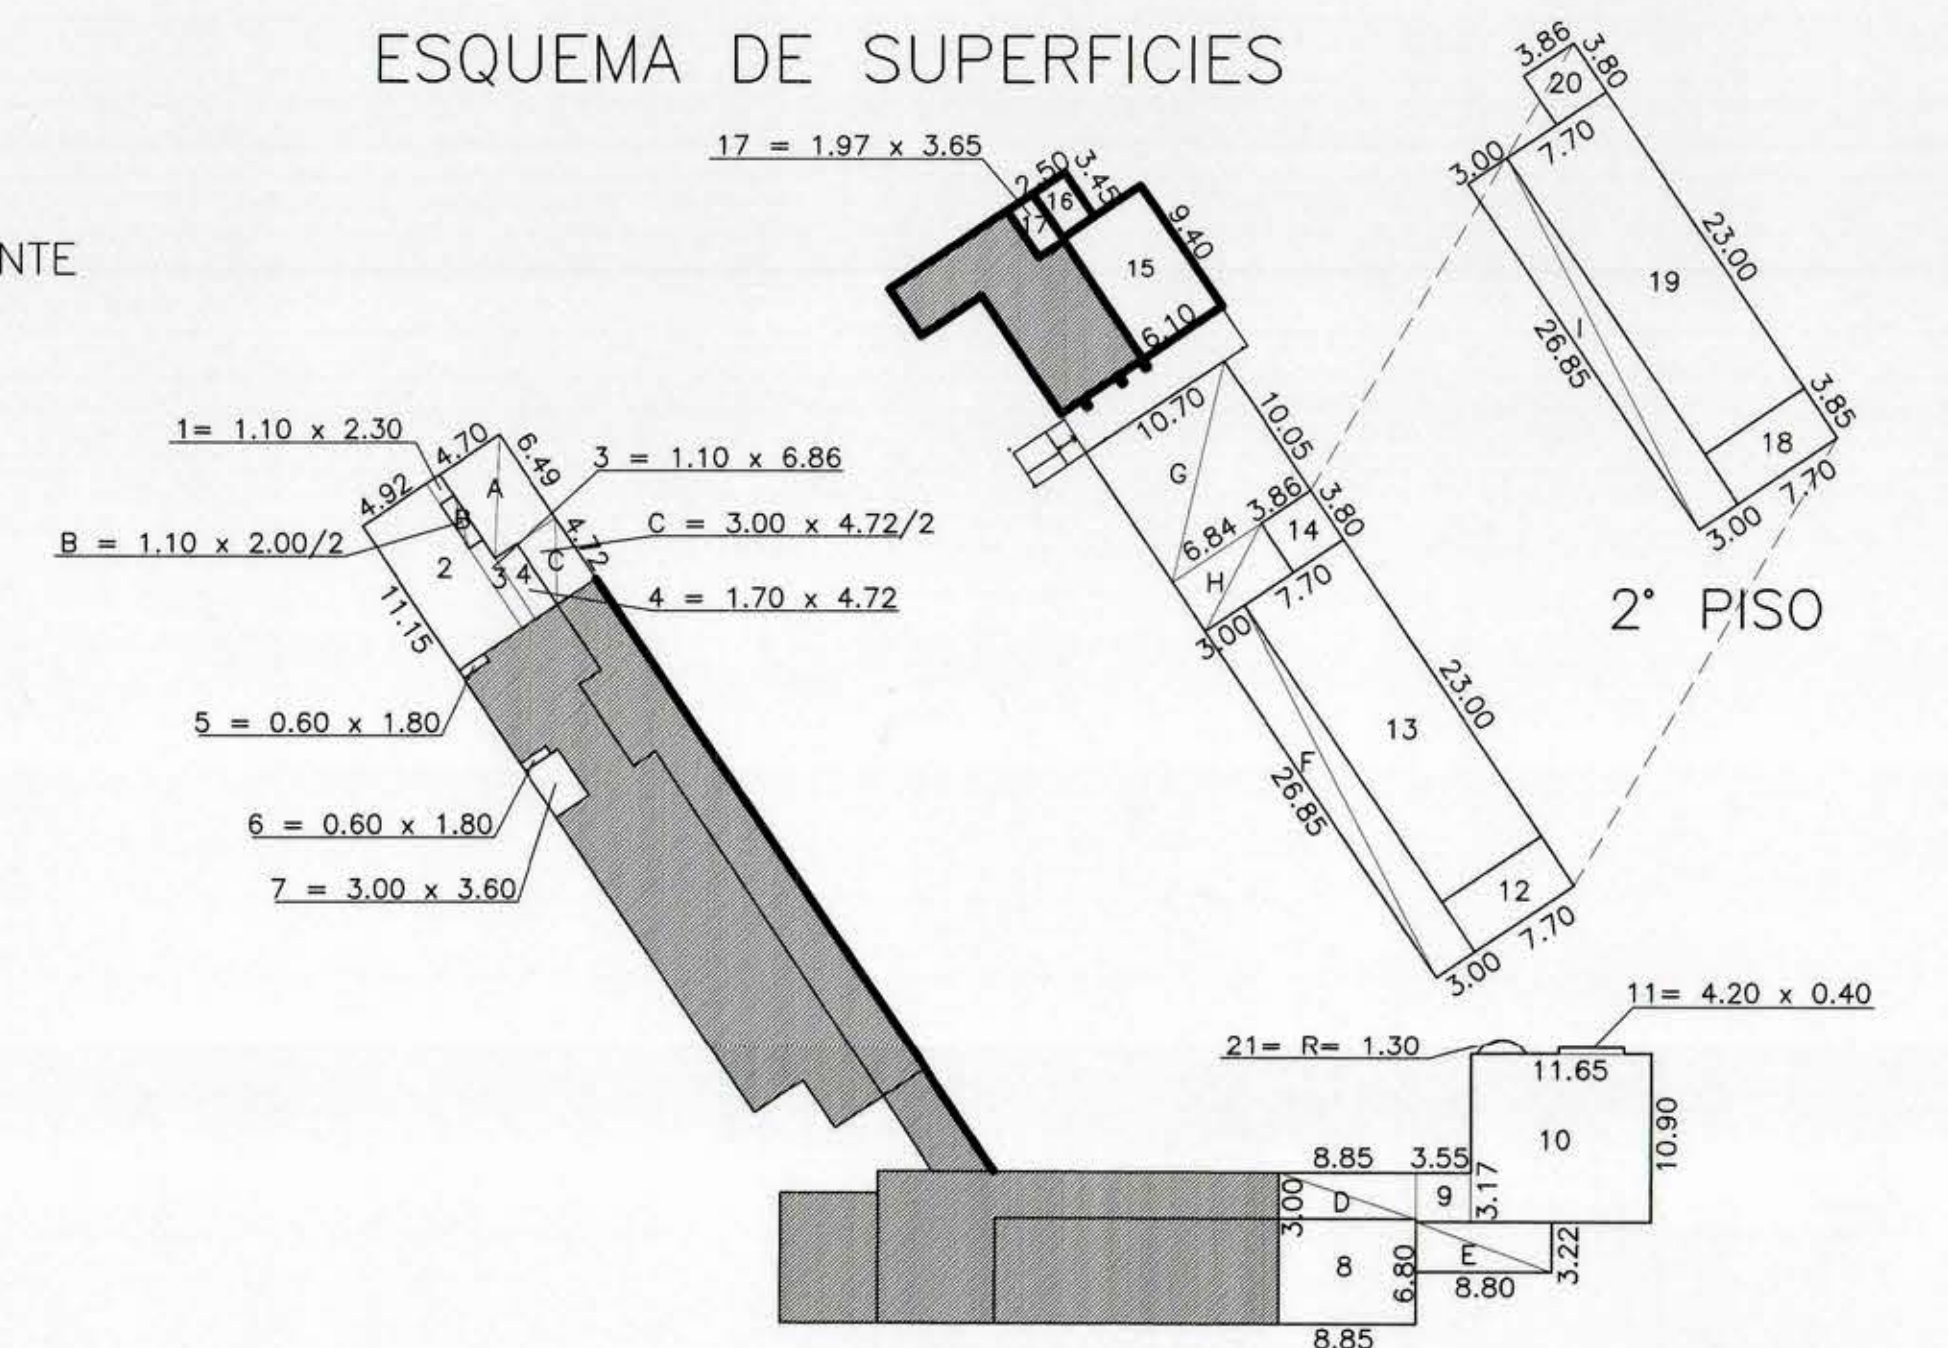

1° PISO

- AMPLIACION
- CONSTRUCCION EXISTENTE

CUADROS DE SUPERFICIES

1.-	1.10 x 2.30	=	2.53
2.-	4.92 x 11.15	=	54.86
3.-	1.10 x 6.86	=	7.55
4.-	1.70 x 4.72	=	8.02
5.-	0.60 x 1.80	=	1.80
6.-	0.60 x 1.80	=	1.80
7.-	3.00 x 3.60	=	10.80
8.-	6.80 x 8.85	=	60.18
9.-	3.17 x 3.55	=	11.25
10.-	10.90 x 11.65	=	126.99
11.-	0.40 x 4.20	=	1.68
12.-	3.85 x 7.70	=	29.65
13.-	7.70 x 23.00	=	177.10
14.-	3.80 x 3.86	=	14.67
15.-	6.10 x 9.40	=	57.34
16.-	2.50 x 3.45	=	8.63
17.-	1.97 x 3.65	=	7.19
21.-	3.1416 x 1.30 ² /2	=	2.65
A.-	4.70 x 6.49 /2	=	15.25
B.-	1.10 x 2.00 /2	=	1.10
C.-	3.00 x 4.72 /2	=	7.08
D.-	3.00 x 8.85 /2	=	13.28
E.-	3.22 x 8.80 /2	=	14.19
F.-	3.00 x 26.85 /2	=	40.28
G.-	10.05 x 10.70 /2	=	53.77
H.-	3.80 x 6.84 /2	=	13.00
TOTAL SUPERFICIE 1° PISO		=	742.64

18.-	3.85 x 7.70	=	29.65
19.-	7.70 x 23.00	=	177.10
20.-	3.80 x 3.86	=	14.17
L.-	3.00 x 26.85 /2	=	40.28
TOTAL SUPERFICIE 2° PISO		=	261.20

AMPLIACION 1° PISO		=	742.64
AMPLIACION 2° PISO		=	261.20
TOTAL AMPLIACION		=	1003.84

RESUMEN DE SUPERFICIES

SUPERFICIE AMPLIACION 1° PISO	=	742.64	2.53 %
SUPERFICIE AMPLIACION 2° PISO	=	261.20	-
SUPERFICIE TOTAL AMPLIACION	=	1003.84	-
SUPERFICIE EXISTENTE 1° PISO PERMISO N° 24 DEL 18/05/01	=	658.13	2.24 %
SUPERFICIE EXISTENTE 2° PISO PERMISO N° 24 DEL 18/05/01	=	259.49	-
SUPERFICIE TOTAL EXISTENTE PERMISO N° 24 DEL 18/05/01	=	917.61	-
SUPERFICIE TOTAL	=	1921.45	-
SUPERFICIE OCUPACION DE SUELO	=	1400.77	4.77 %
SUPERFICIE TERRENO LIBRE	=	27924.21	95.23 %
SUPERFICIE TOTAL DE TERRENO	=	29324.98	100.00 %

NOTA

LA CANTIDAD DE GRADAS Y EL DESARROLLO DE RAMPAS DEPENDERA DE LA SITUACION DE NIVELES Y EDIFICACIONES EXISTENTES EN EL TERRENO
RAMPAS PENDIENTE MAXIMA 8 %
GRADAS HUELLAS 0.18 MAXIMO CONTRAHUELLA 0.30 MINIMO
TODAS LAS ESCALAS Y ESCALERAS DEBERAN CAMBIAR DE TEXTURA EN PAVIMENTOS, 0.50 m AL INICIO Y 0.50 m AL TERMINO DE C/U

SUPERFICIE PATIOS

SUPERFICIE PATIO BASICA	=	1516.00 m ²
SUPERFICIE PATIO CUBIERTO	=	90.00 m ²
SUPERFICIE PRE - BASICA	=	271.62 m ²

PLANTA GENERAL 1° PISO

ESC 1:125

PROPIETARIO :			
L. MUNICIPALIDAD DE LAS CABRAS			
MOP		DIRECCION DE ARQUITECTURA OFICINA REGIONAL VI REGION	
REGION VI REGION	OBRA REPOSICION PARCIAL	ESCUOLA CONTRAMAESTRE CONSTANTINO MICALVI	
PROVINCIA CACHAPOAL	CONTENIDO	PLANTA GENERAL - SUPERFICIES	
COMUNA LAS CABRAS	ARQUITECTO REGIONAL	OBSERVACIONES	
ARQUITECTO REGIONAL	OSCAR E. NOVOA VARGAS	DIBUJO MODIFICADO	
ARQUITECTO PATROCINANTE	FRANCISCO HERNANDEZ DIAZ	PLANIFICADO	
DESARROLLO	GUADY'S MORALES A.	PARA PERMISO DE EDIFICACION	
ESCALA	3 DE 16	EN ENERO 2006	
LAS INDICADAS	TUBO N° 323		