


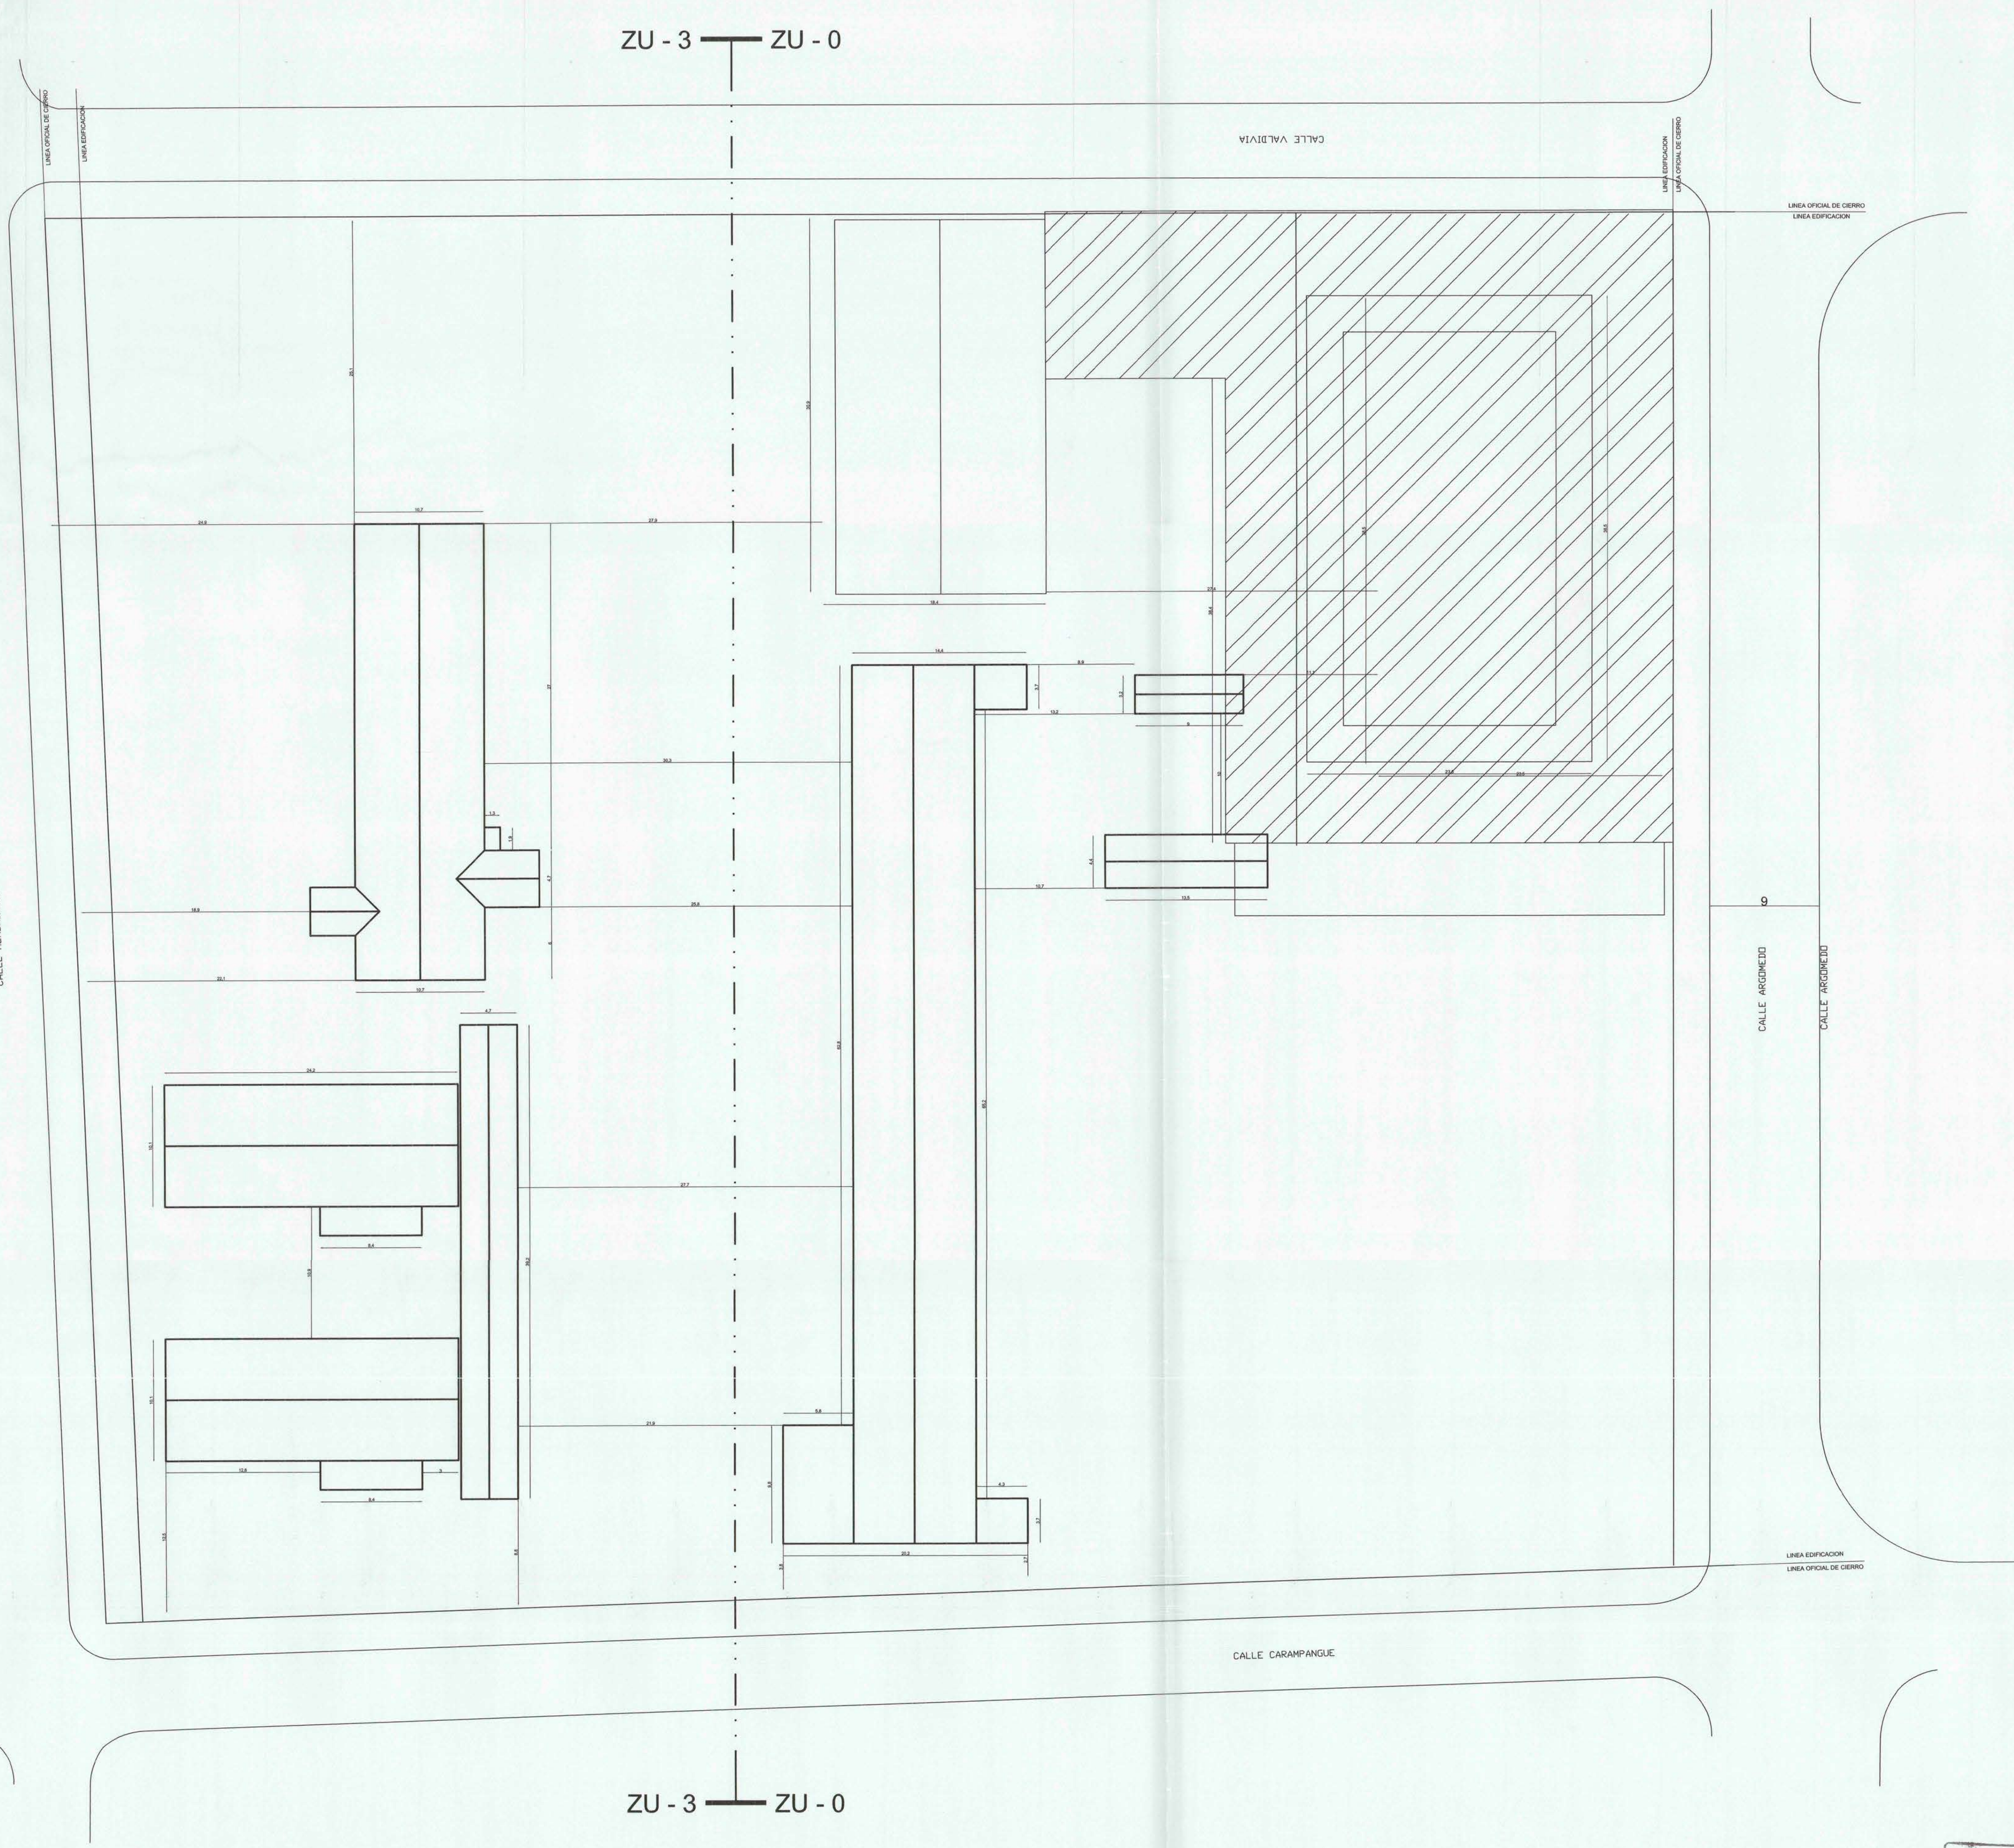

UBICACION:

OCTAVO CONCURSO DE APOORTE SUPLEMENTARIO POR COSTO DE CAPITAL ADICIONAL - MINISTERIO DE EDUCACION

ETAPA: PROYECTO
NOMBRE LOCAL: LICEO NEANDRO SCHILLING

CONTENIDO: PLANO EMPLAZAMIENTO
SITUACION: ACTUAL

DATOS DEL LOCAL		Lamina N°
TIPO DE LOCAL: EXISTENTE	RBD: 2447 - 3	03
DIRECCION: ARGOMEDO # 583	Comuna: SAN FERNANDO	
Region: VI	Encargado de Proyecto	Dir: 36
Libertador BERNARDO O'HIGGINS	Sostenedor del Proyecto	FECHA: ENERO 2008
Director(a)		
ESCALA: 1_250	GUILLERMO MORENO Arquitecto	CORPORACION MUNICIPAL DE SAN FERNANDO



405211