



ZU - 3 — ZU - 0

ZU - 3 — ZU - 0

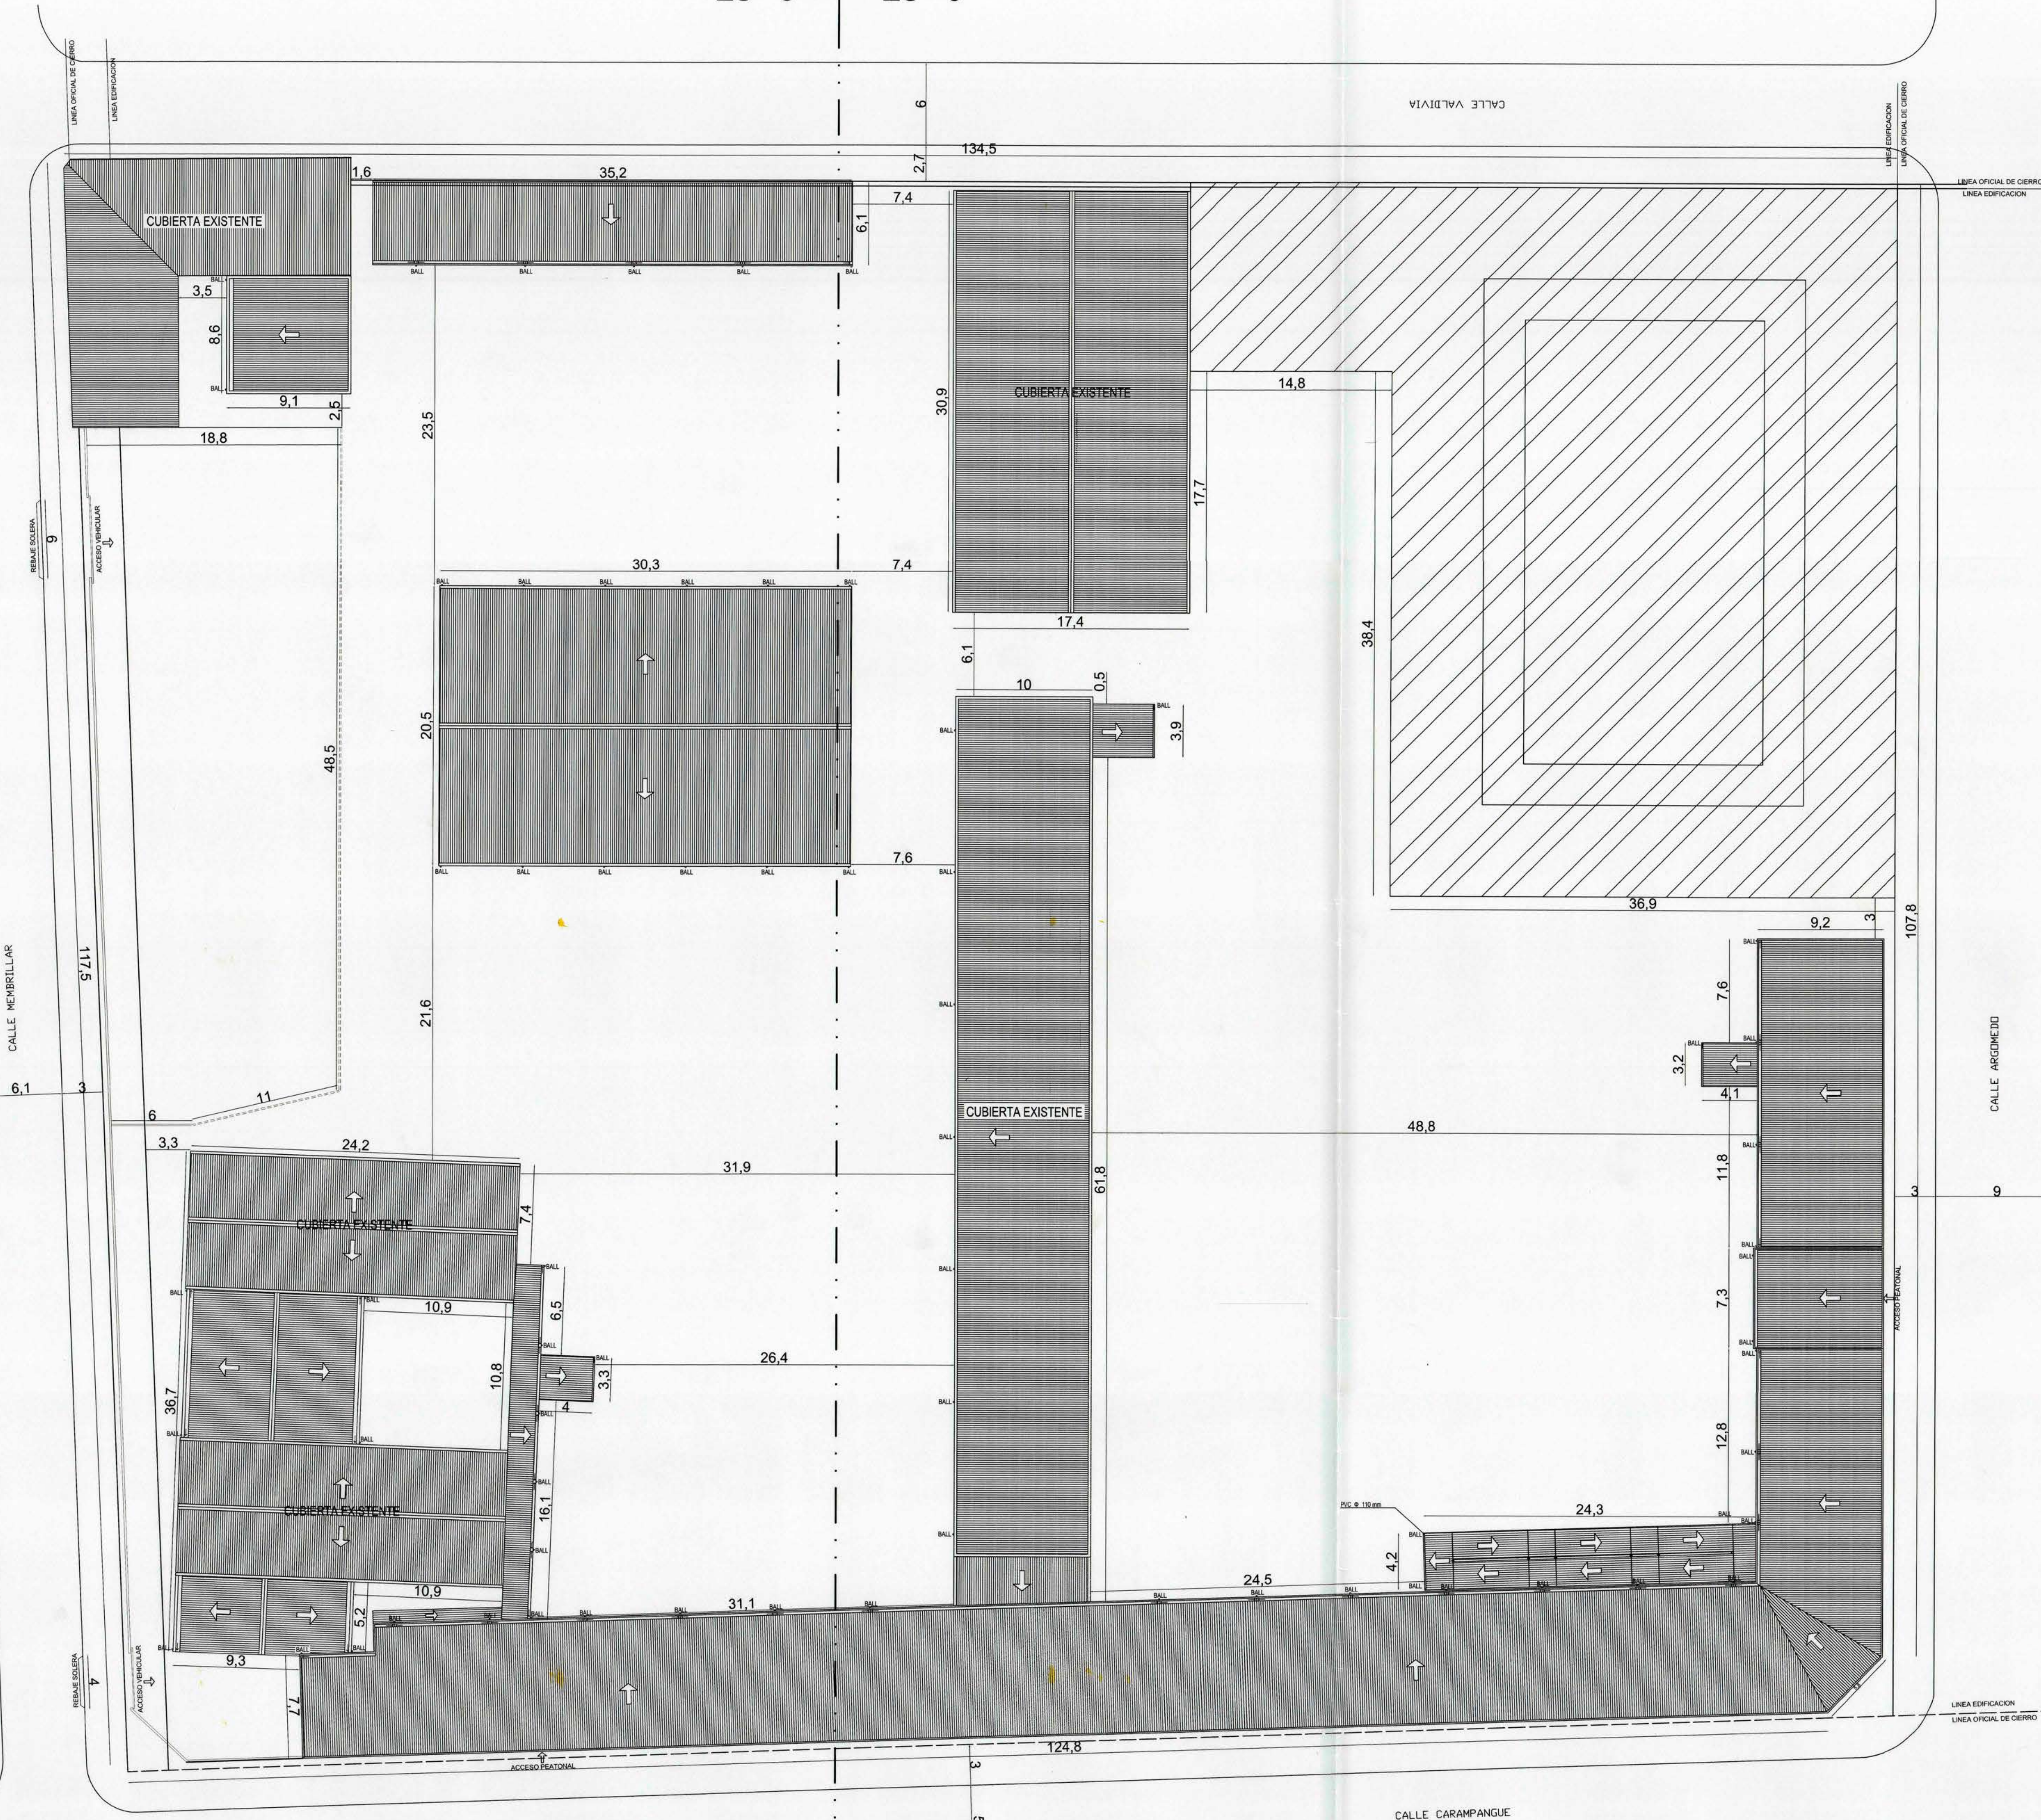

UBICACION:

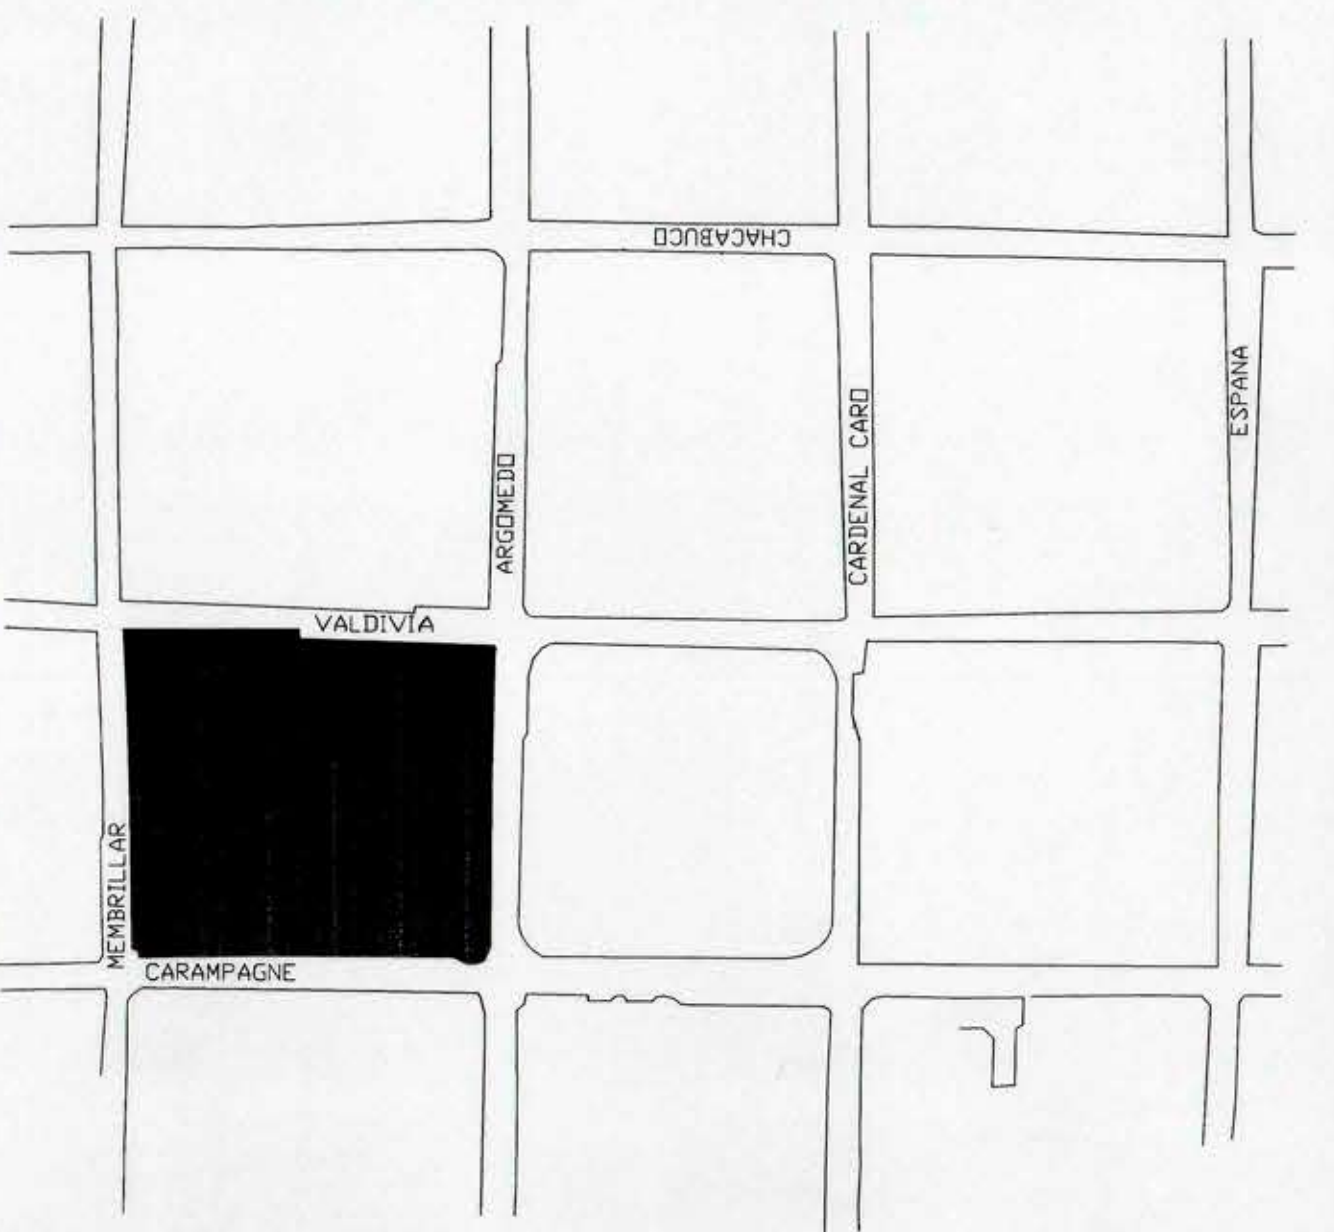

OCTAVO CONCURSO DE APOORTE SUPLEMENTARIO POR COSTO DE CAPITAL ADICIONAL - MINISTERIO DE EDUCACION

ETAPA: PROYECTO
NOMBRE LOCAL: LICEO NEANDRO SCHILLING
CONTENIDO: PLANO EMPLAZAMIENTO
SITUACION: PROYECTADA

Norte	DATOS DEL LOCAL			Lamina N°
	TIPO DE LOCAL: EXISTENTE	RBD: 2447 - 3		
N	DIRECCION: ARGOMEDO # 583	Comuna: SAN FERNANDO		04
	Region: VI	LIBERTADOR BERNARDO O'HIGGINS		
Encargado de Proyecto		Sostenedor del Proyecto	Director(a)	De: 36
ESCALA:		GUILLERMO MORENO	CORPORACION MUNICIPAL DE SAN FERNANDO	FECHA: ENERO 2006
1_250		Arquitecto		

LICITACION
UNIDAD DE PROYECTOS
D.A. MOP - SEXTA REGION

805211