


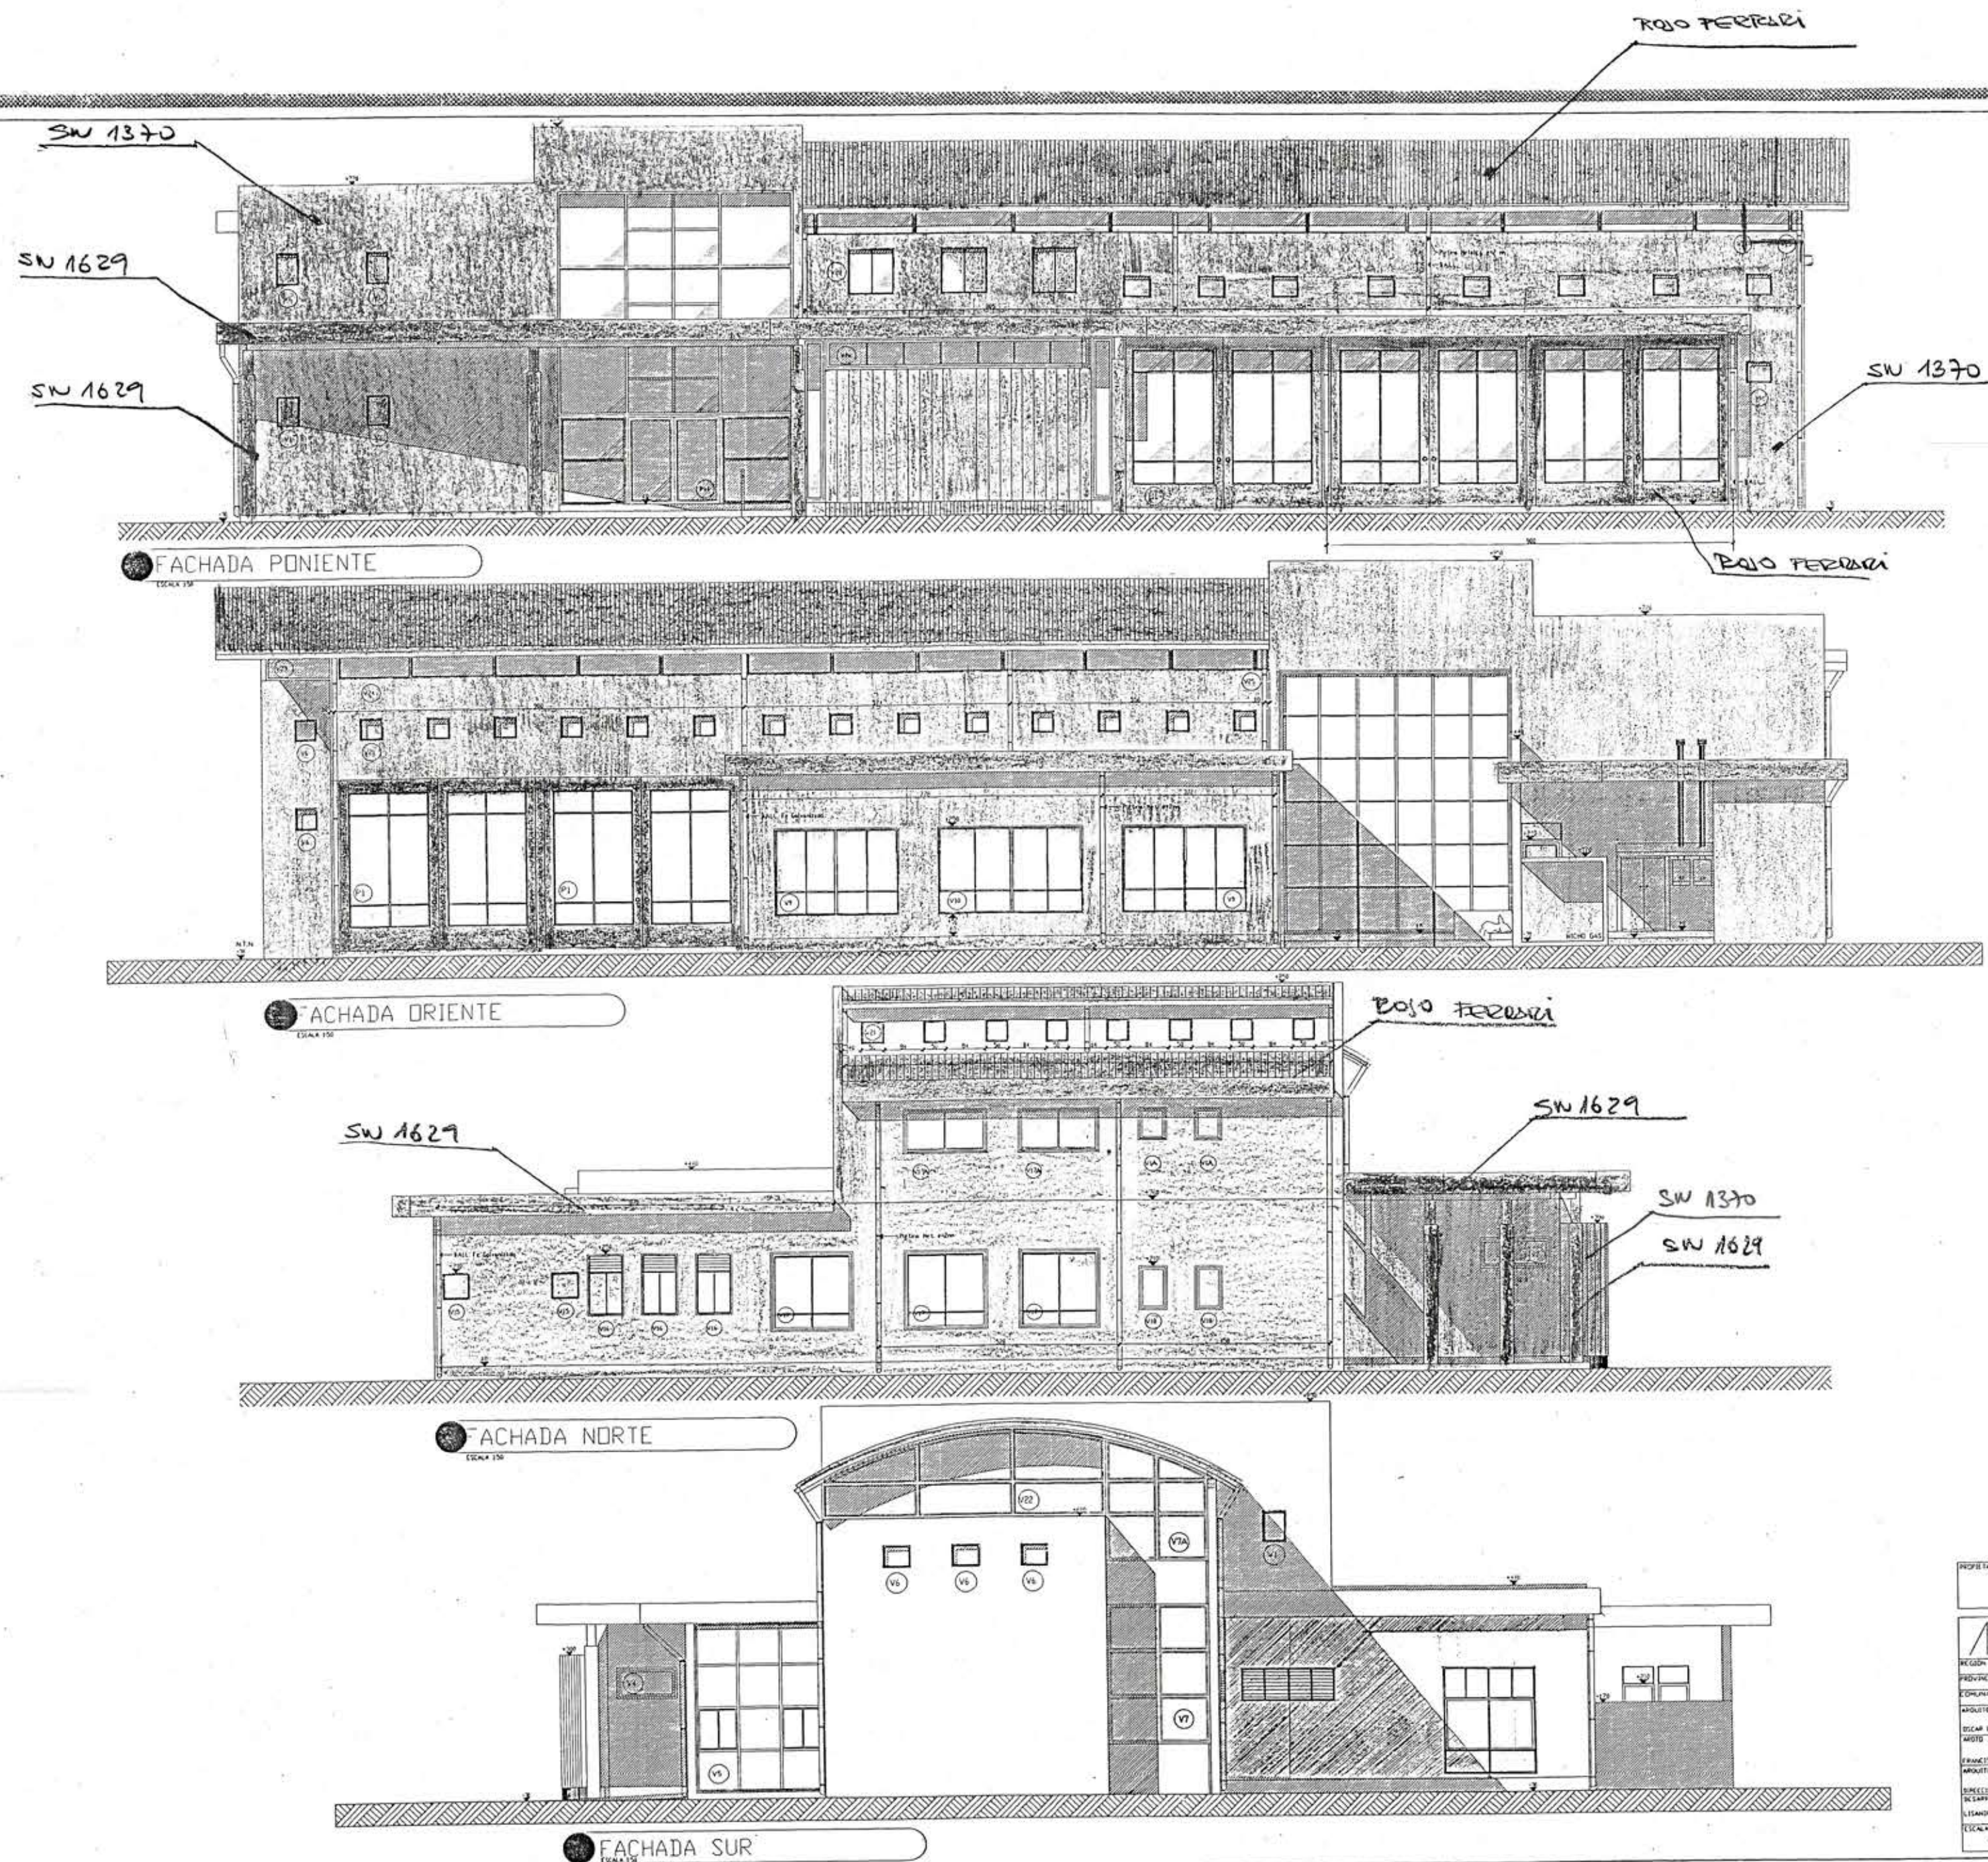

DIRECCION DE ARQUITECTURA	
OFICINA REGIONAL VI REGION	
REGION VI REGION	OPERA REPOSICION CUARTEL CUARTA COMPANIA
PROVINCIA CACHAPOAL	BOMBEROS SAN VICENTE DE TAGUA-TAGUA
FACHADAS EDIFICIO BOMBEROS	
ARQUITECTO REGIONAL	SERVO
OSCAR E. NOVOA VARGAS	FECHA 28/03/02
ARQUITECTO PATROCINANTE	FECHA 06/03/2002
DIRECCION DE ARQUITECTURA	FECHA 06/03/2002
LEONARDO VASQUEZ	FECHA 06/03/2002
ESCALA	FECHA 06/03/2002
1:100	FECHA 06/03/2002
5 DE 17	PROYECTO MODIFICADO
06/03/2002	06/03/2002