


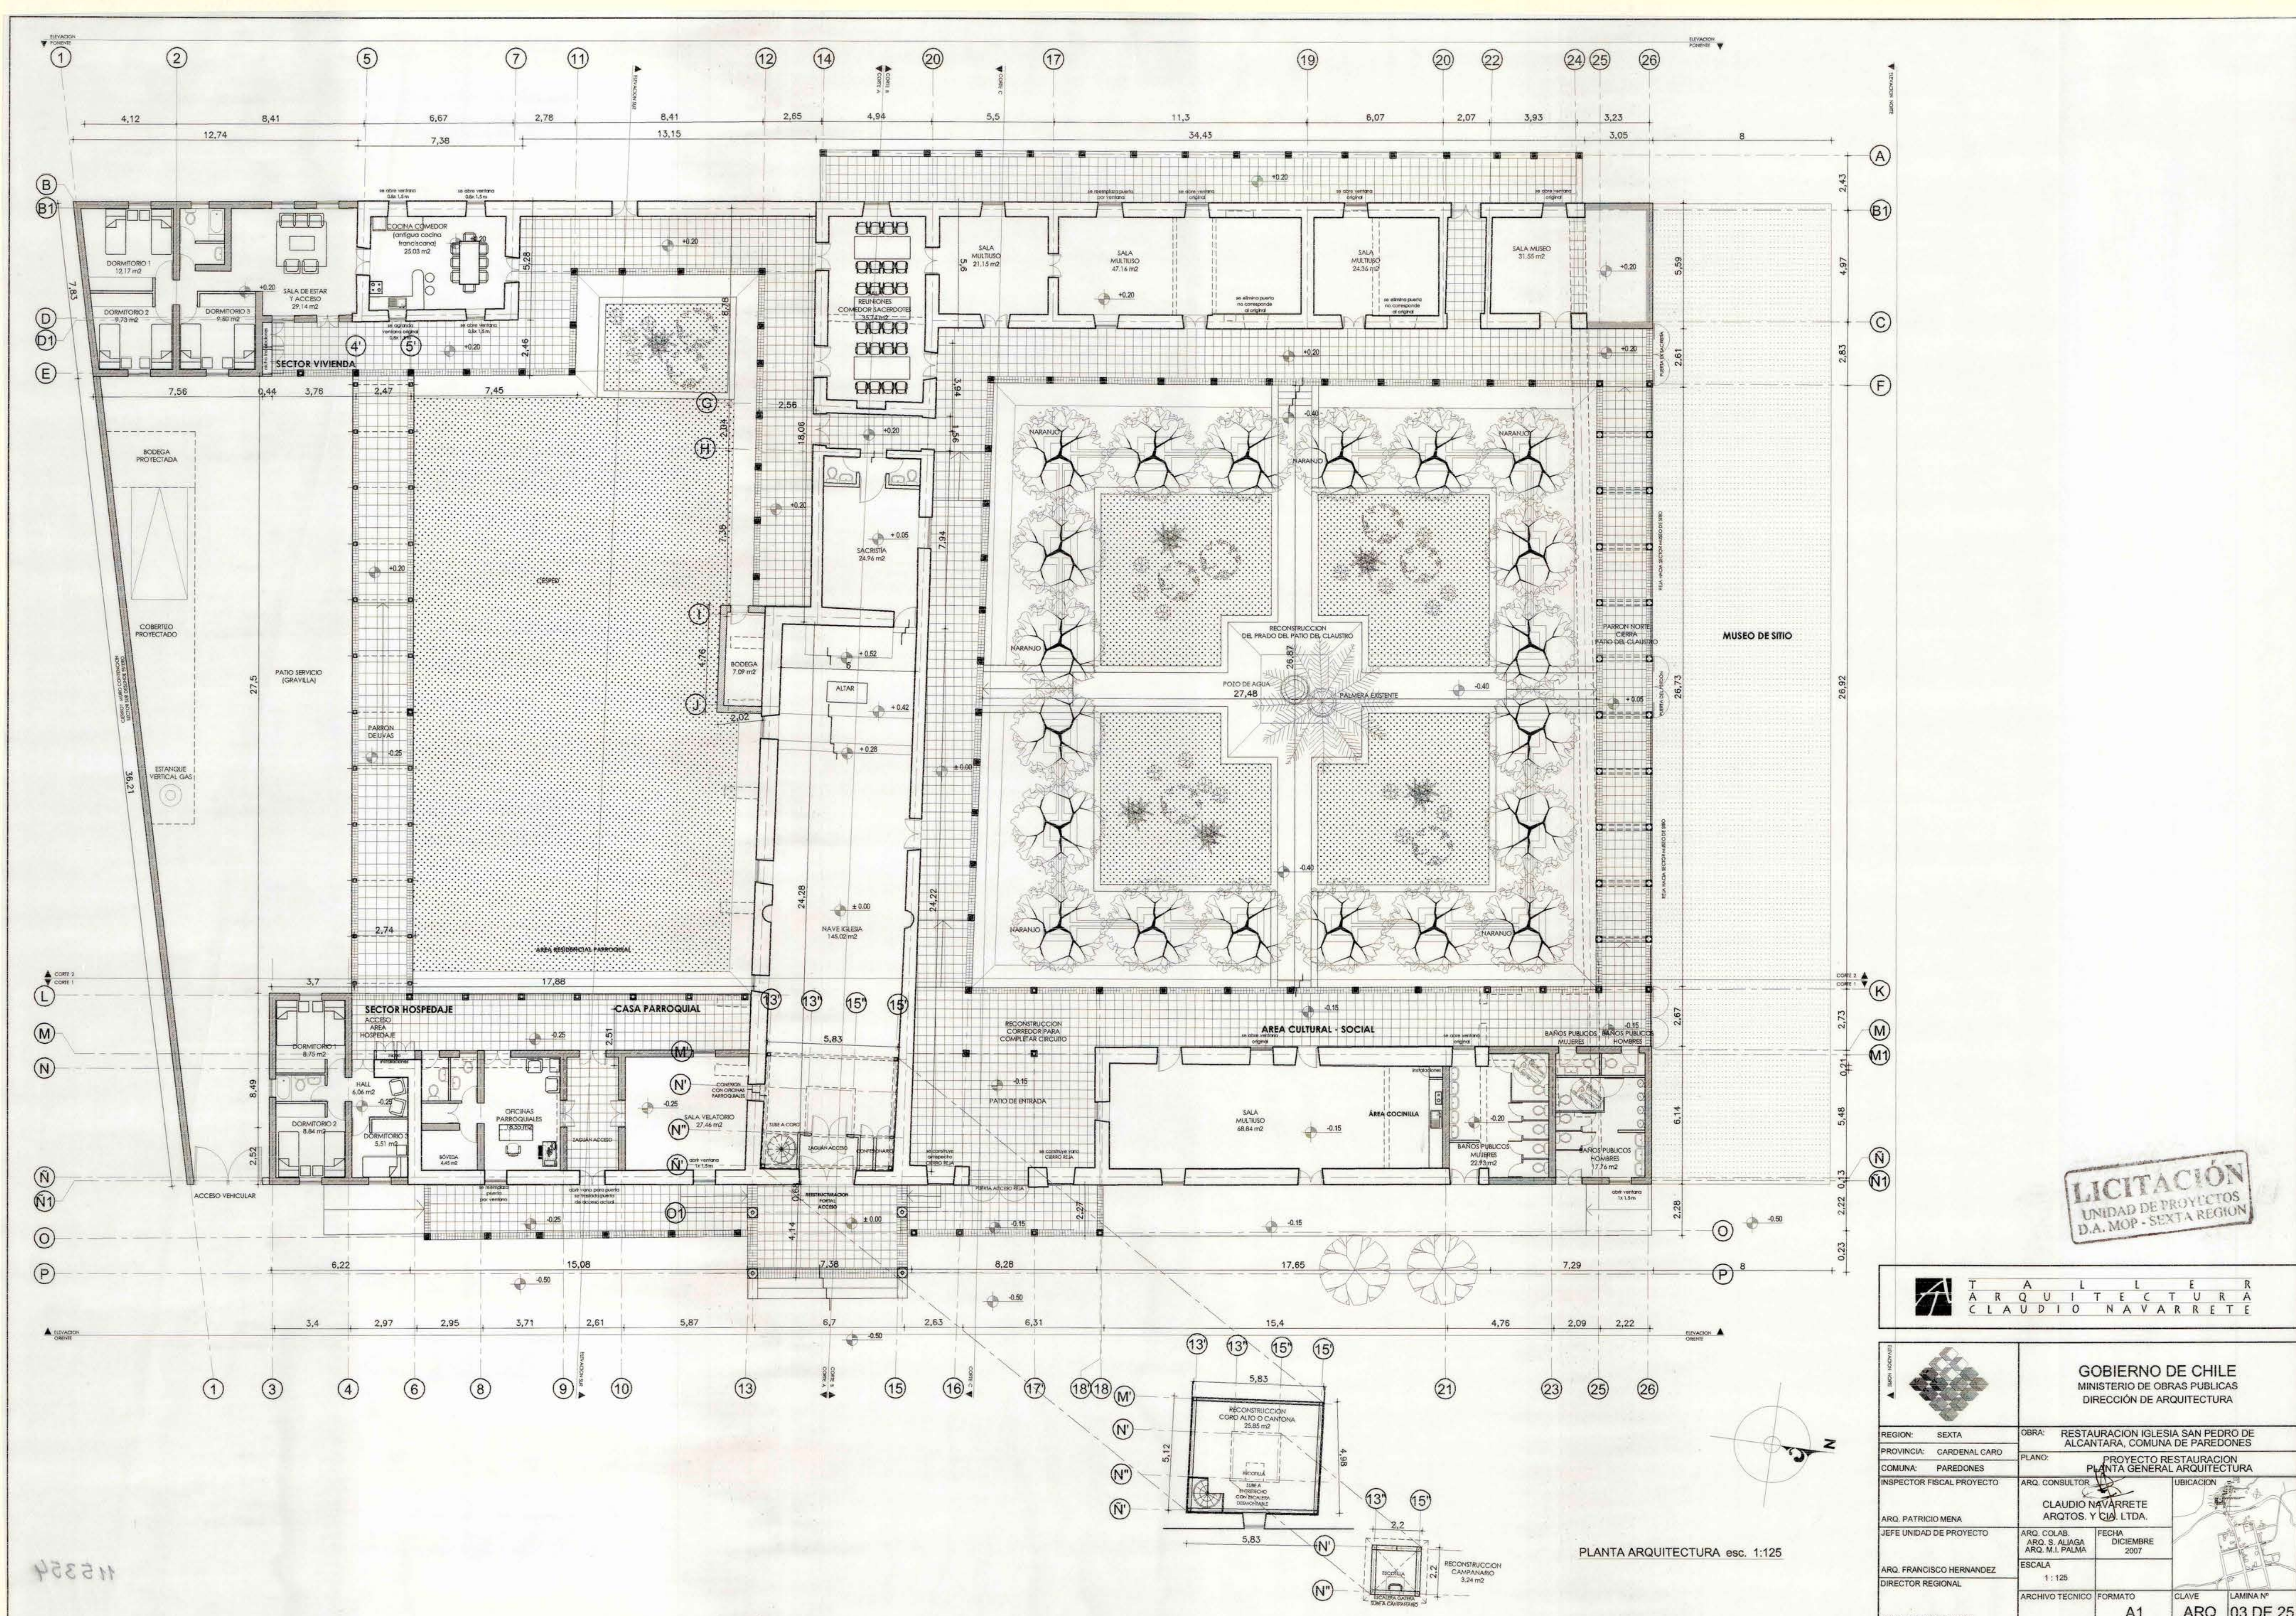

LICITACIÓN
UNIDAD DE PROYECTOS
D.A. MOP - SEXTA REGION

 T.A. ARQUITECTURA CLAUDIO NAVARRETE		GOBIERNO DE CHILE MINISTERIO DE OBRAS PUBLICAS DIRECCION DE ARQUITECTURA	
REGION: SEXTA	OBRA: RESTAURACION IGLESIA SAN PEDRO DE ALCANTARA, COMUNA DE PAREDONES		
PROVINCIA: CARDENAL CARO	PLANO: PROYECTO RESTAURACION PLANTA GENERAL ARQUITECTURA		
COMUNA: PAREDONES	ARQ. CONSULTOR: CLAUDIO NAVARRETE ARQ.TOS. Y CIA. LTDA.	FECHA: DICIEMBRE 2007	LAMINA N° 03 DE 25
INSPECTOR FISCAL PROYECTO:	ARQ. PATRICIO MENA	ESCALA: 1:125	
JEFE UNIDAD DE PROYECTO:	ARQ. COLAB. ARQ. S. ALIAGA ARQ. M.I. PALMA	FORMATO: A1	
ARQ. FRANCISCO HERNANDEZ	DIRECTOR REGIONAL	CLAVE: ARQ	
ARQ. ALBERTO ANGUITA			

PLANTA ARQUITECTURA esc. 1:125