




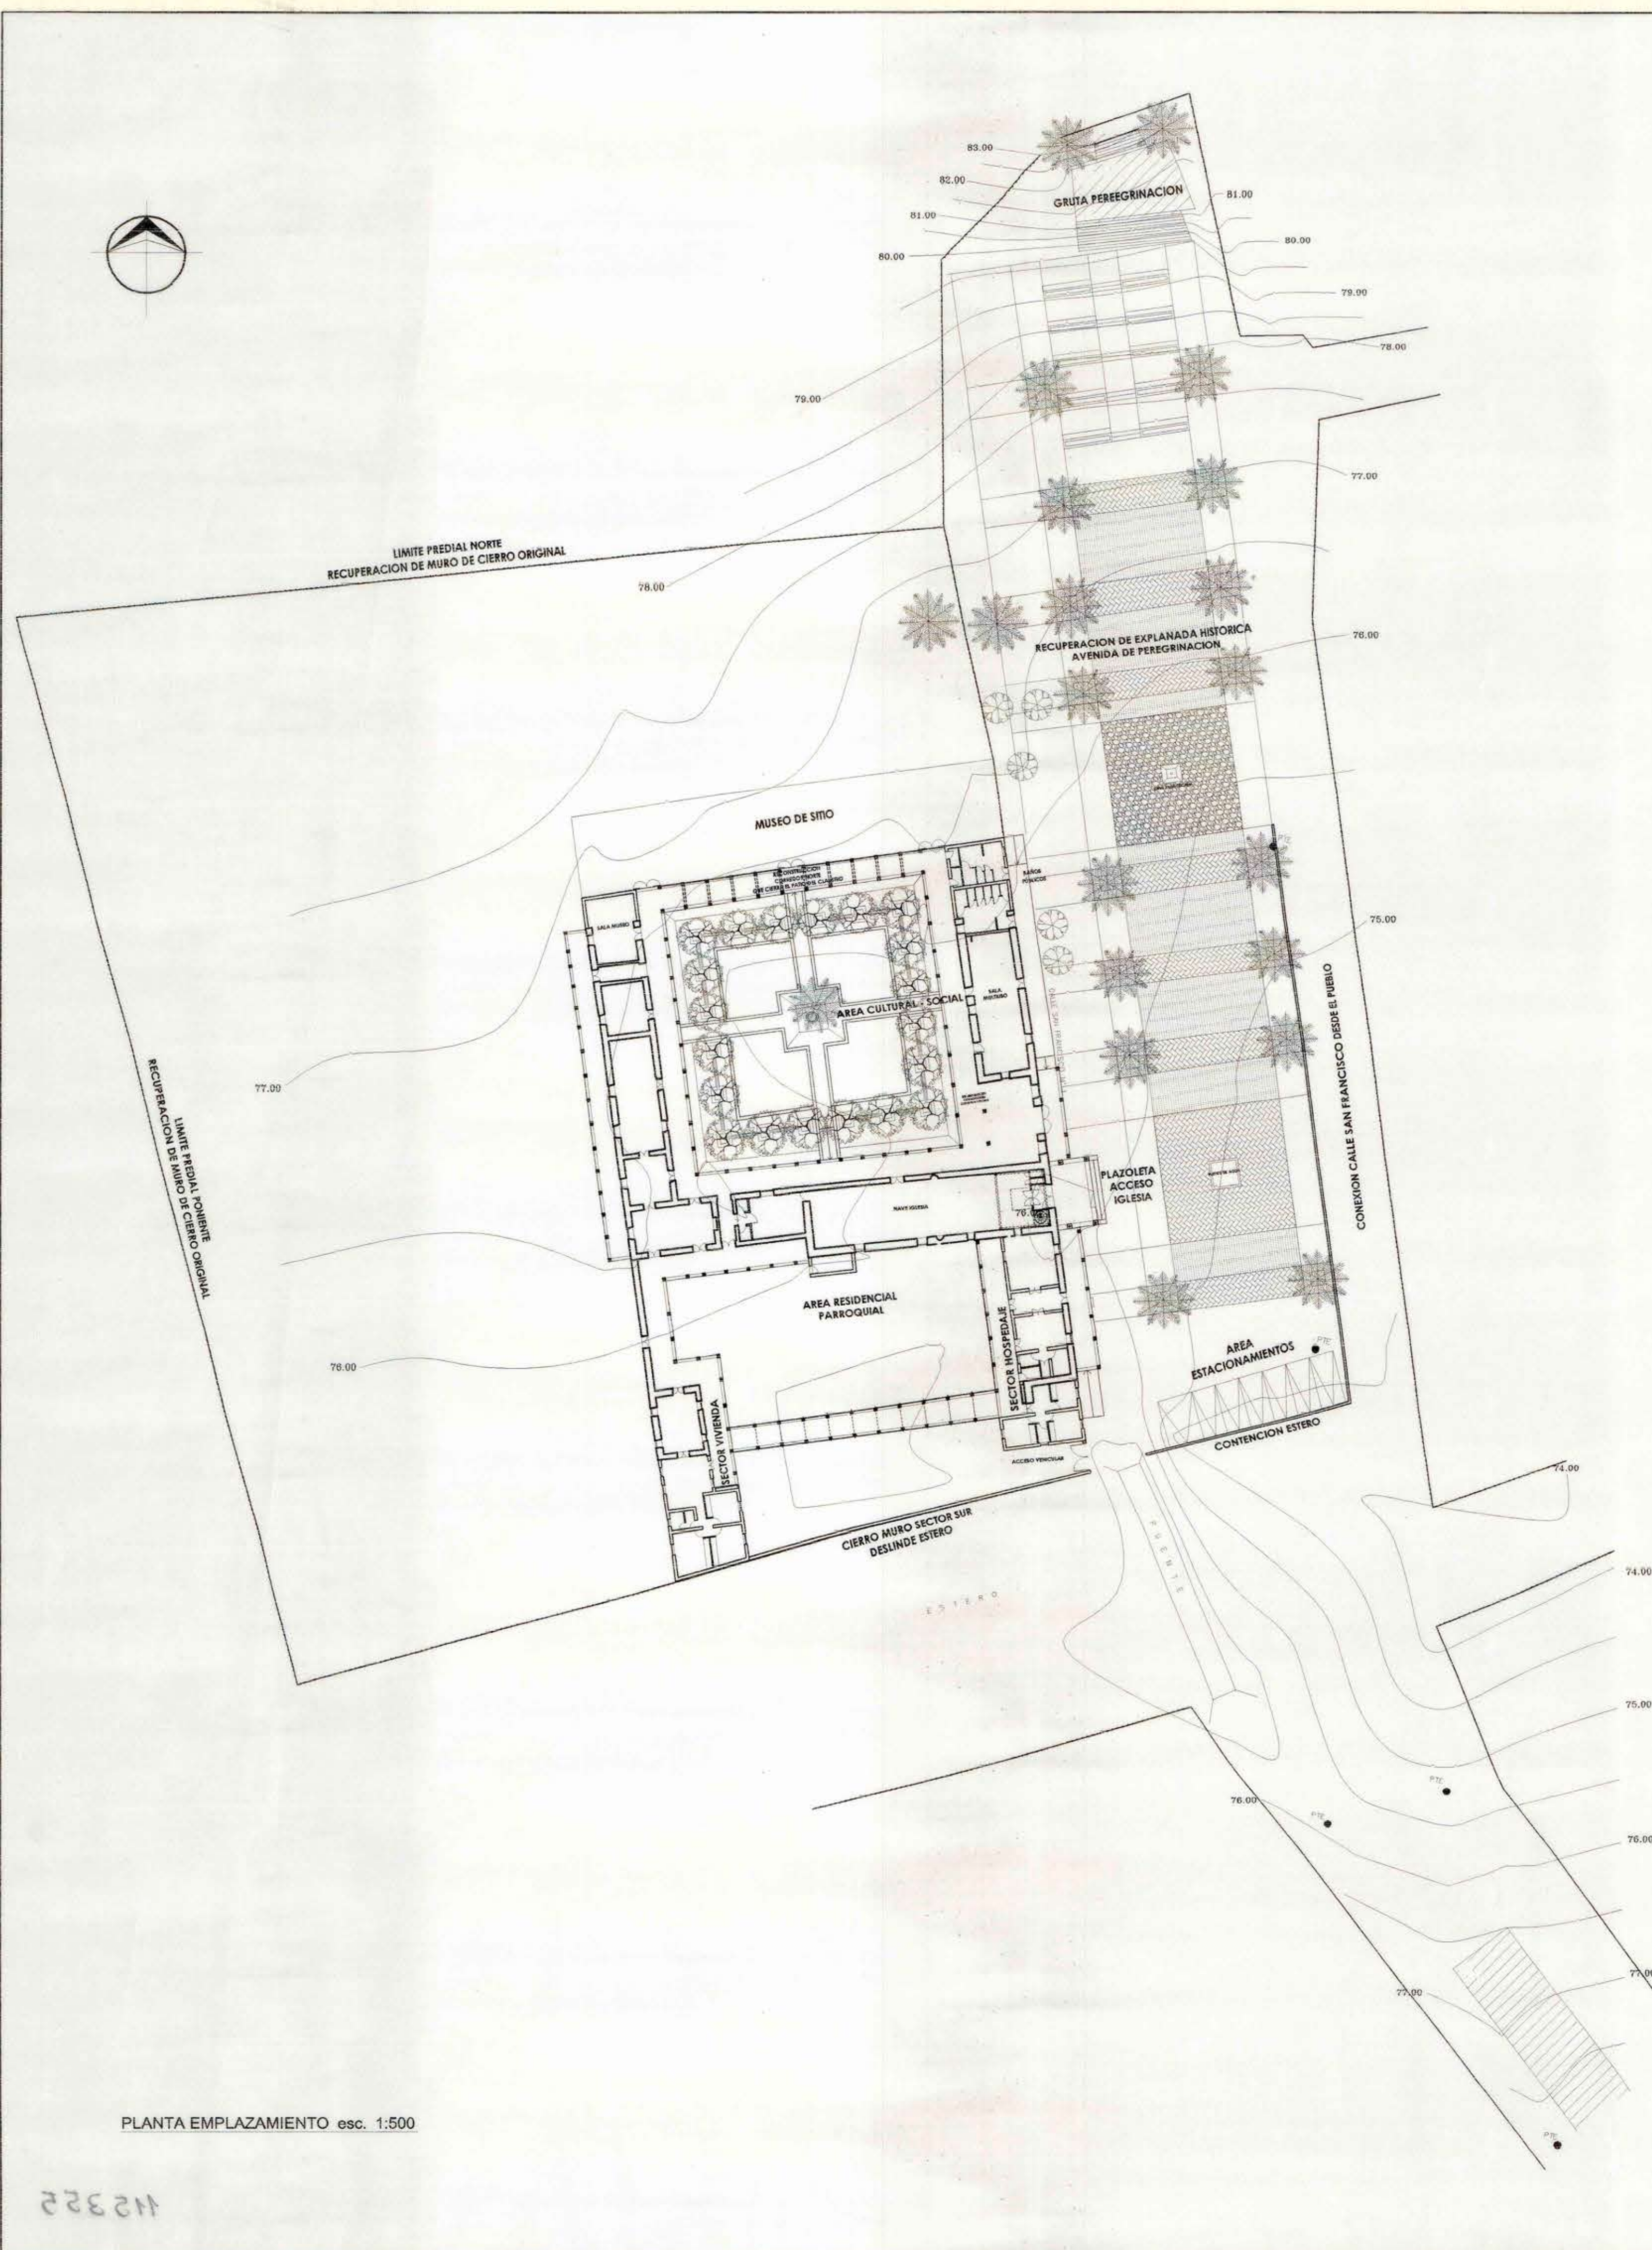

PLANTA EMPLAZAMIENTO esc. 1:500

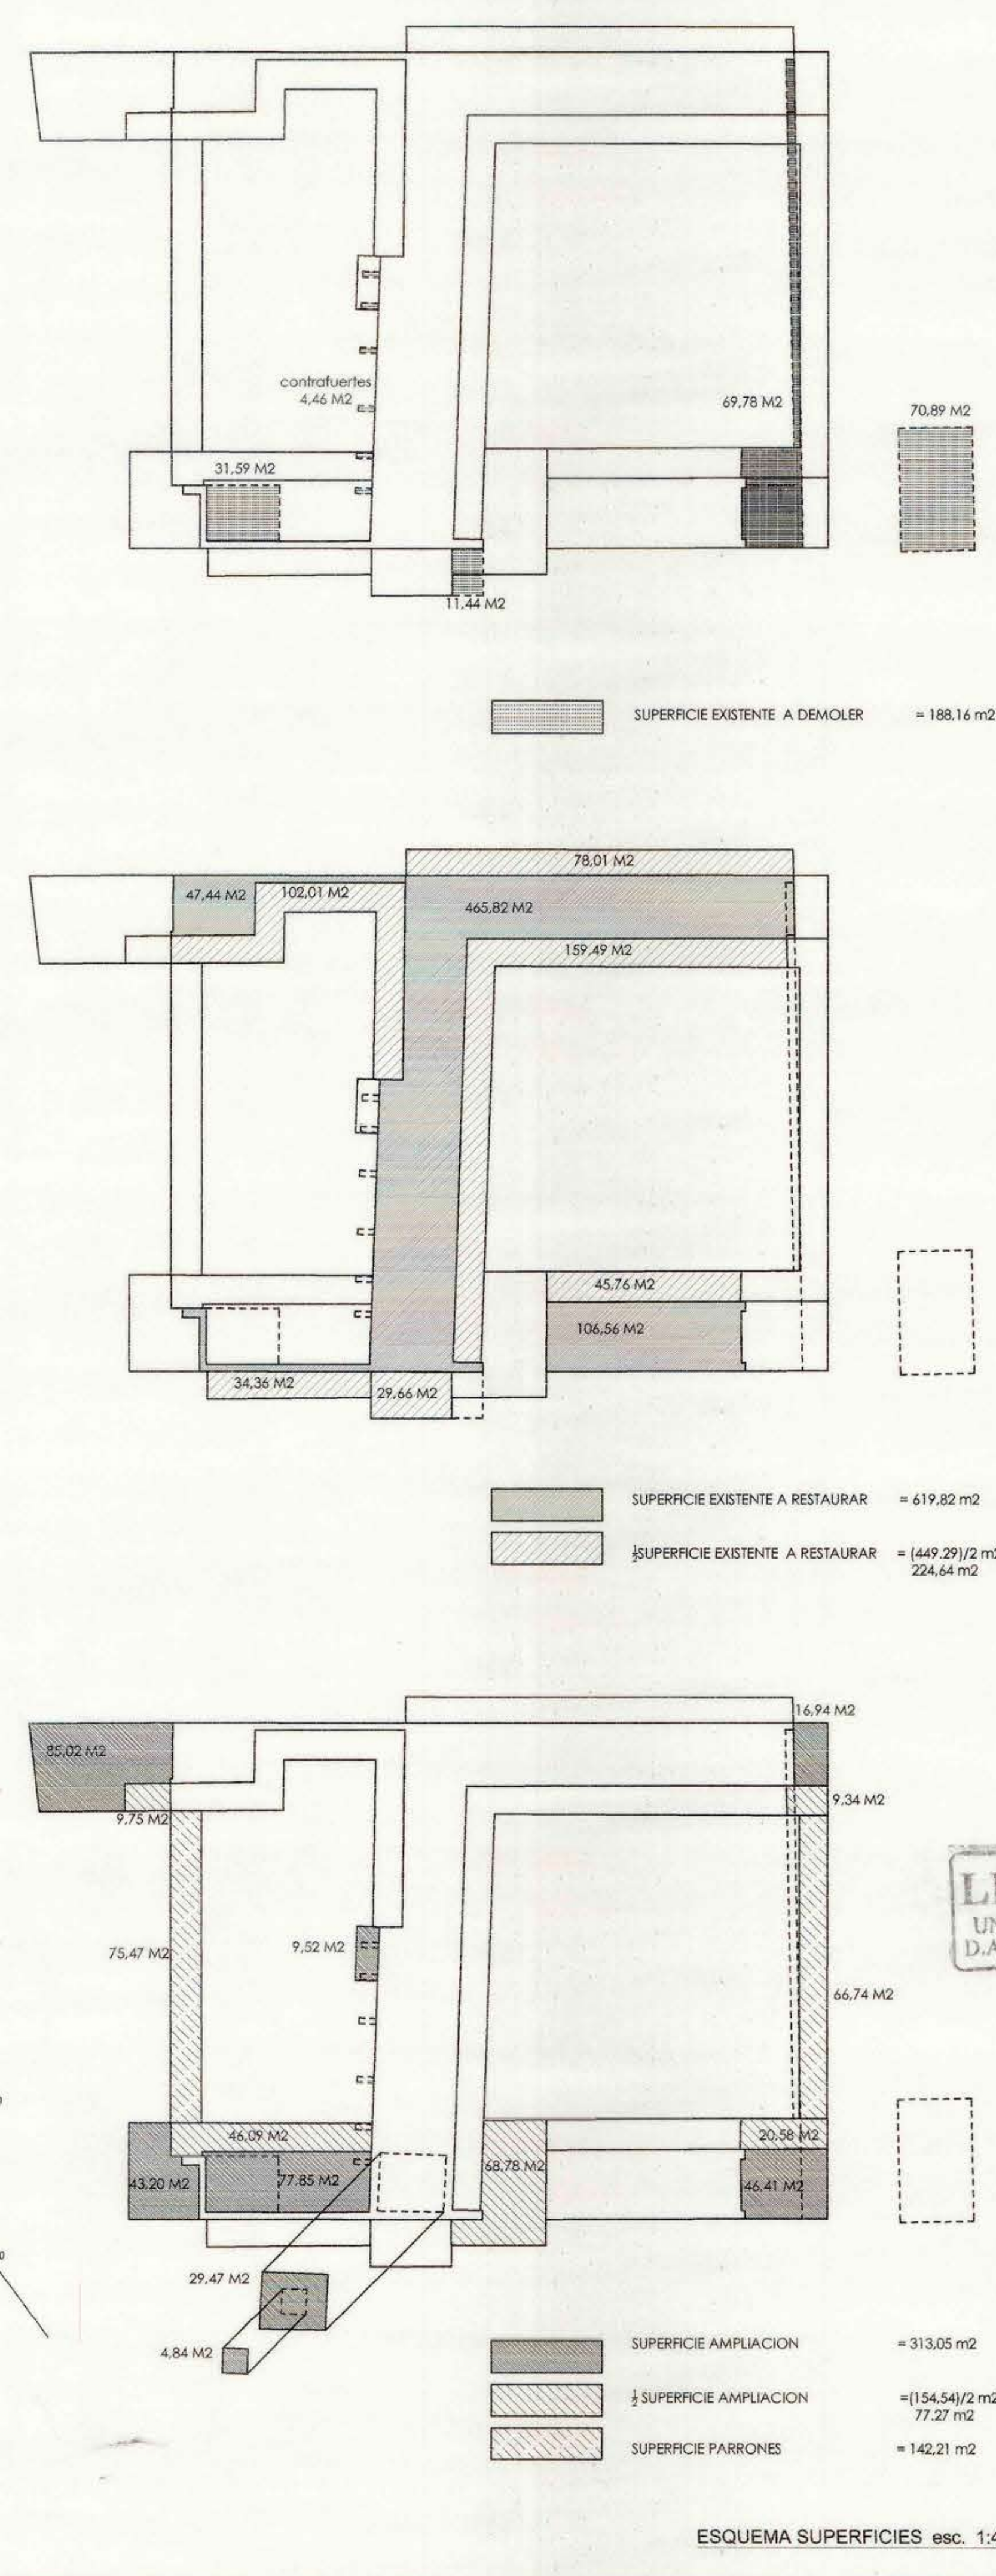

ESQUEMA SUPERFICIES esc. 1:400

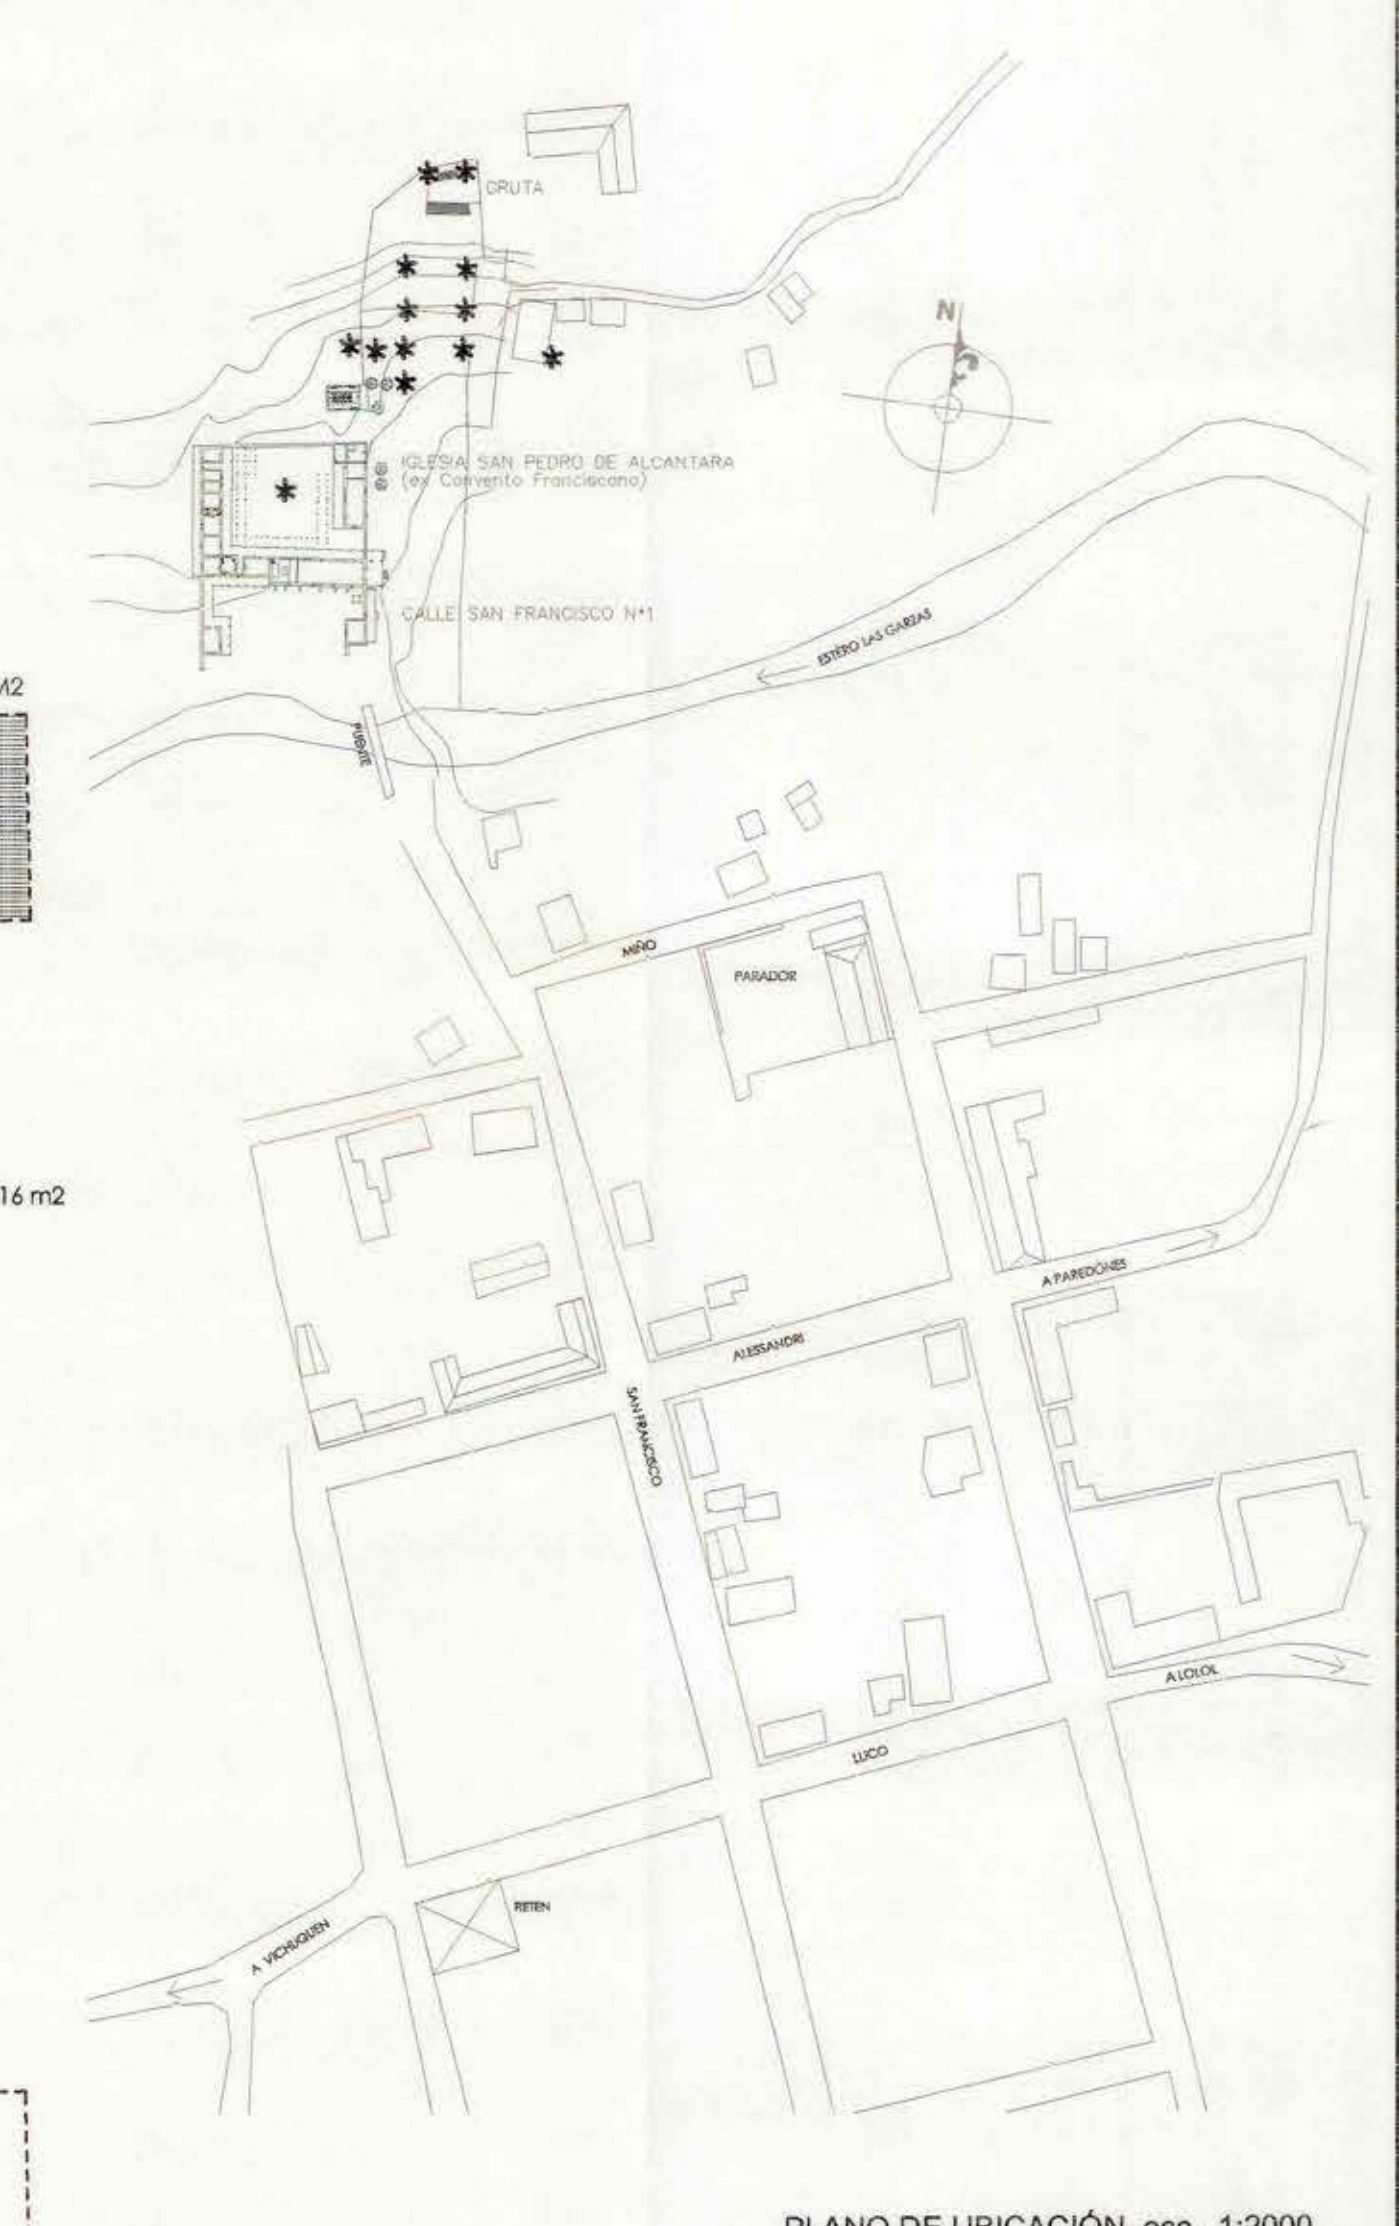

PLANO DE UBICACIÓN esc. 1:2000

RESUMEN CUADRO DE SUPERFICIES

SUPERFICIE EXISTENTE A RESTAURAR	= 619.82 m²
½ SUPERFICIE EXISTENTE A RESTAURAR	= (449.29)/2 m² = 224.64 m²
TOTAL SUPERFICIE A RESTAURAR	= 844.46 m²
SUPERFICIE EXISTENTE A DEMOLER	= 188.16 m²
SUPERFICIE AMPLIACION	= 313.25 m²
½ SUPERFICIE AMPLIACION	= (154.54)/2 m² = 77.27 m²
SUPERFICIE PARRONES	= 142.21 m²
(no suma superficie)	
TOTAL SUPERFICIE A CONSTRUIR	= 390.52 m²

LICITACIÓN
UNIDAD DE PROYECTOS
D.A. MOP - SEXTA REGION

T A L E N T E R
ARQUITECTURA
CLAUDIO NAVARRETE

		GOBIERNO DE CHILE MINISTERIO DE OBRAS PUBLICAS DIRECCIÓN DE ARQUITECTURA	
REGION:	SEXTA	OBRA:	RESTAURACION IGLESIA SAN PEDRO DE ALCANTARA, COMUNA DE PAREDONES
PROVINCIA:	CARDENAL CARO	PLANO:	PROYECTO RESTAURACION EMPLAZAMIENTO CUADRO DE SUPERFICIES
COMUNA:	PAREDONES	ARQ. CONSULTOR:	CLAUDIO NAVARRETE ARQ.TOS. Y CIA. LTDA.
INSPECTOR FISCAL PROYECTO:	ARQ. PATRICIO MENA	FECHA:	DICIEMBRE 2007
JEFE UNIDAD DE PROYECTO:	ARQ. COLAB. ARO. S. ALJAGA ARO. M.I. PALMA	ESCALA:	1:500 - 1:400
ARQ. FRANCISCO HERNANDEZ	DIRECTOR REGIONAL	ARCHIVO TECNICO	FORMATO A1
ARQ. ALBERTO ANGUITA		CLAVE	ARQ
		LAMINA N°	02 DE 25