


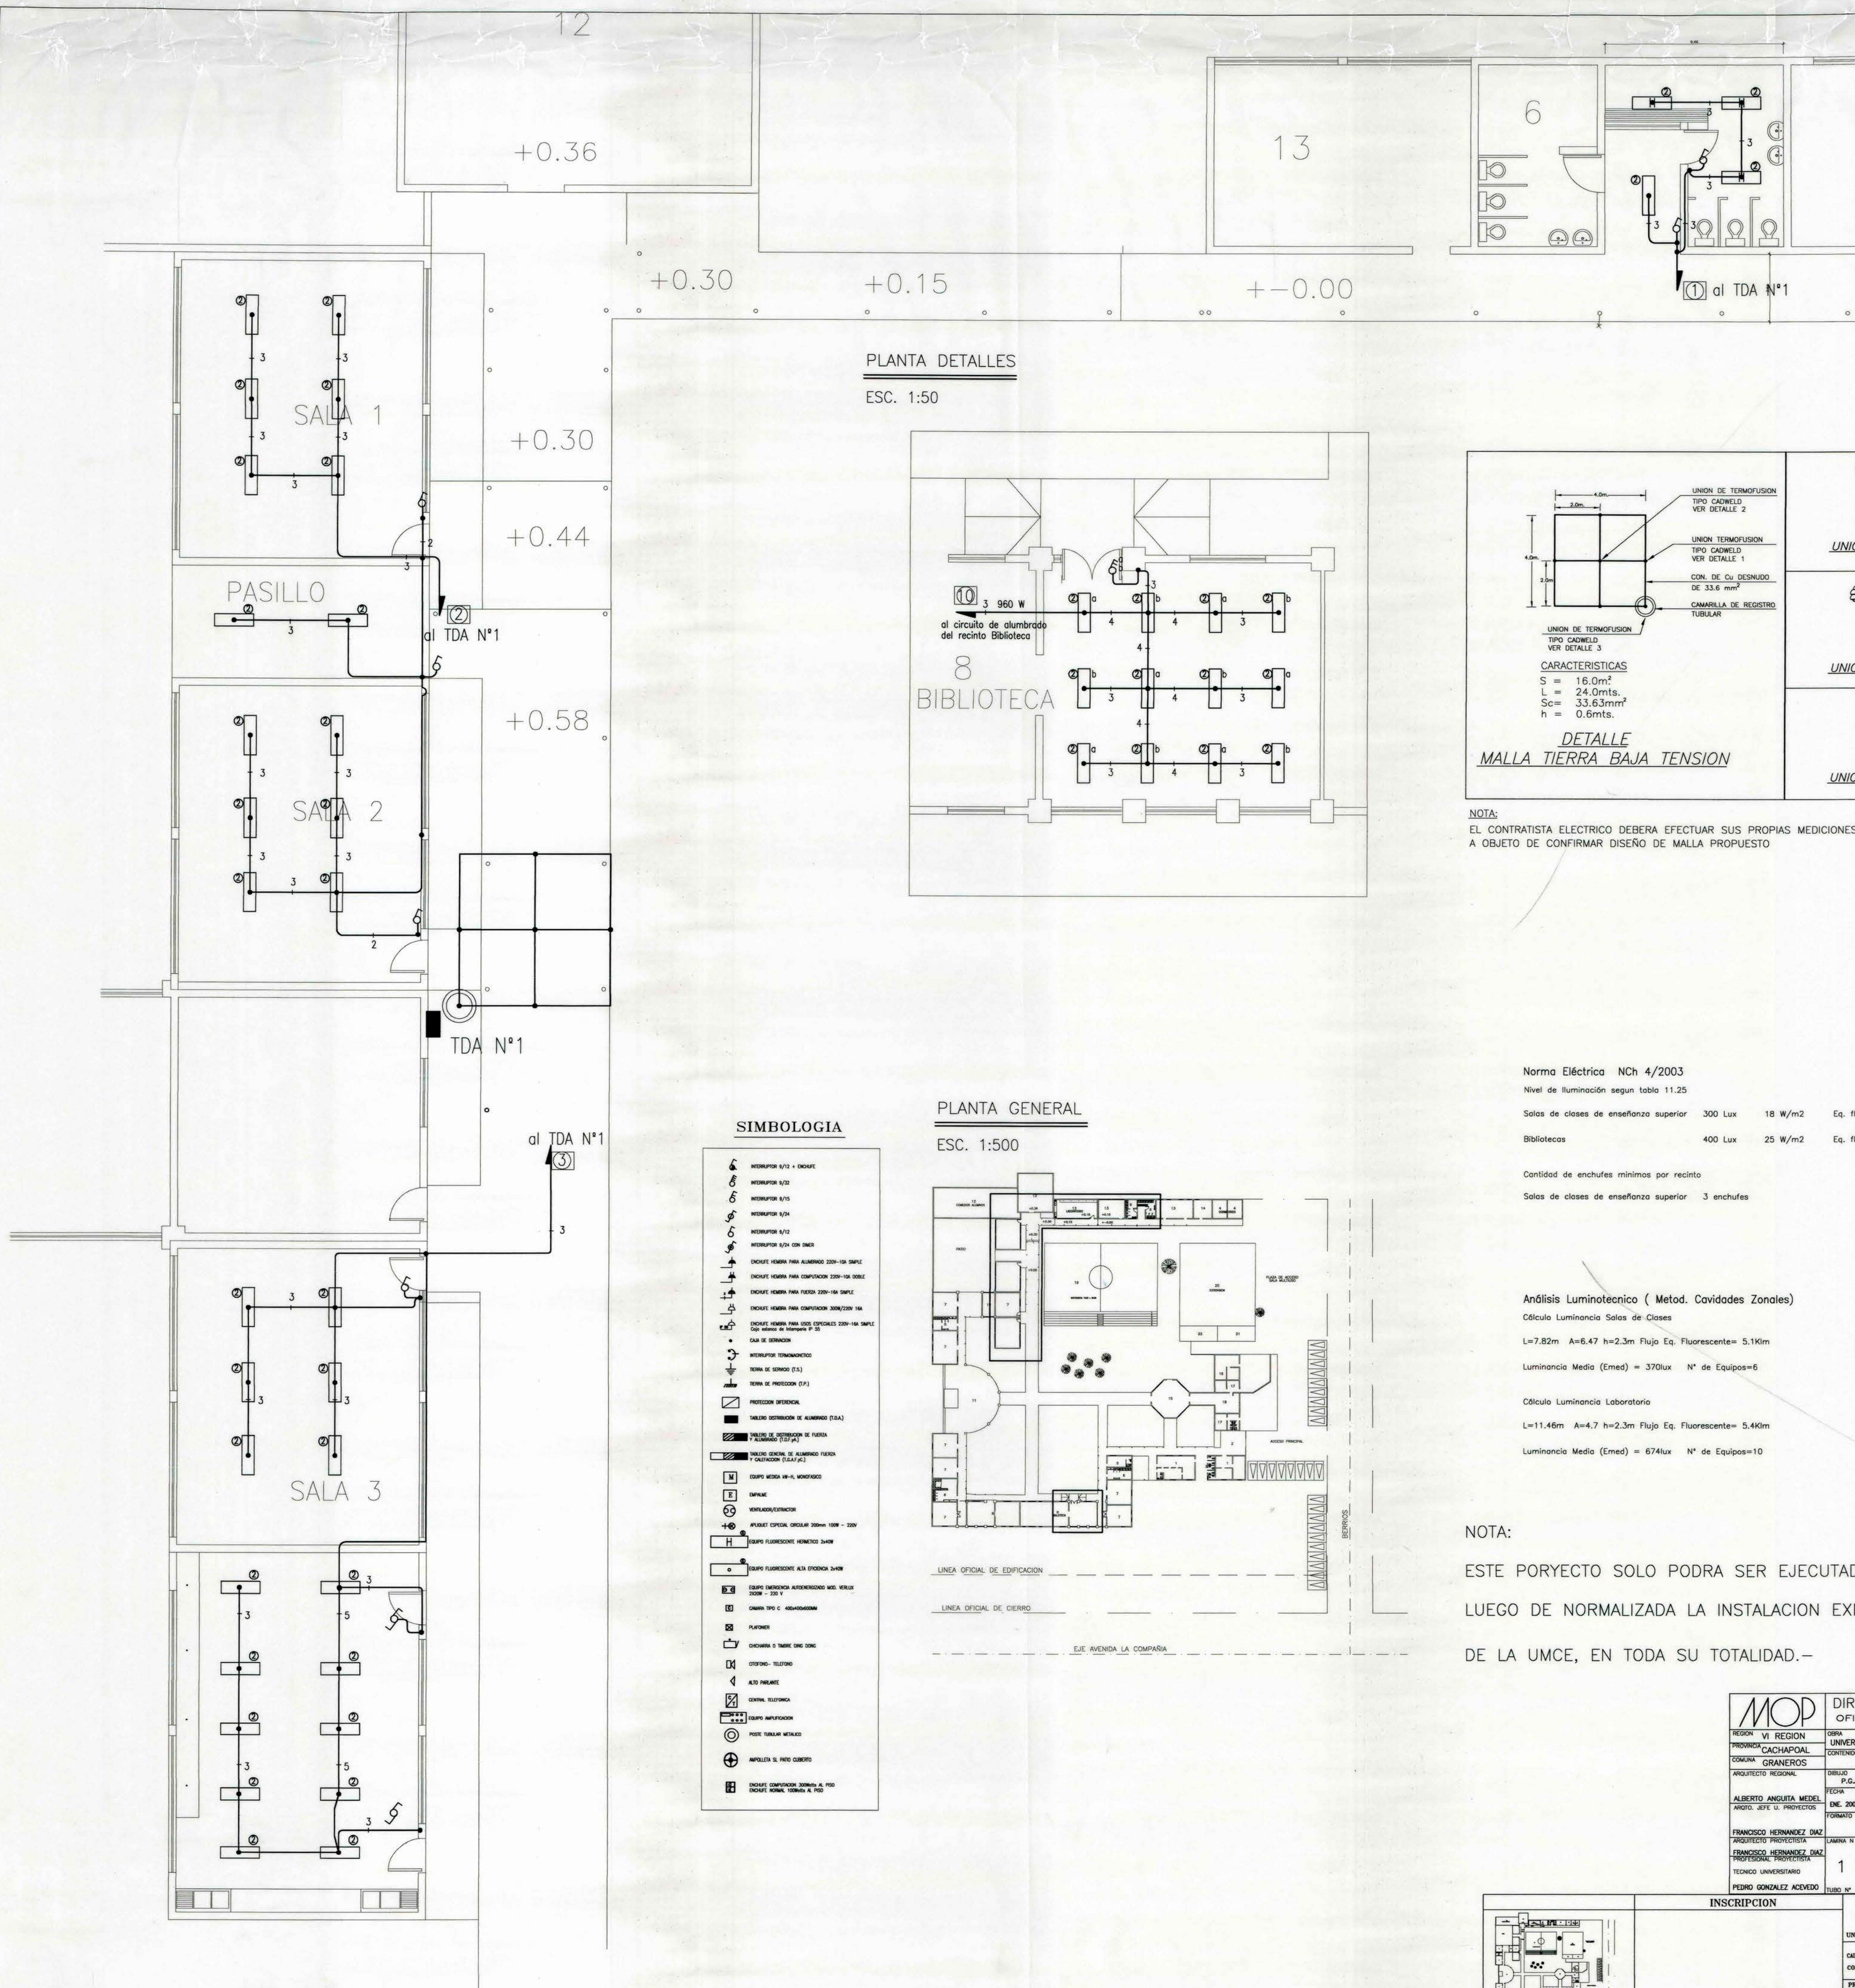

Norma Eléctrica Nch 4/2003

Nivel de iluminación según tabla 11.25

Salas de clases de enseñanza superior	300 Lux	18 W/m ²	Eq. fluorescente
Bibliotecas	400 Lux	25 W/m ²	Eq. fluorescente

Cantidad de enchufes mínimos por recinto

Salas de clases de enseñanza superior	3 enchufes
---------------------------------------	------------

Análisis Luminotécnico (Metod. Cavidades Zonales)

Cálculo Luminancia Salas de Clases

L=7.82m A=6.47 h=2.3m Flujo Eq. Fluorescente=5.1Klm

Luminancia Media (Emed) = 370lux N° de Equipos=6

Cálculo Luminancia Laboratorio

L=11.46m A=4.7 h=2.3m Flujo Eq. Fluorescente=5.4Klm

Luminancia Media (Emed) = 674lux N° de Equipos=10

NOTA:

ESTE PORYECTO SOLO PODRA SER EJECUTADO
LUEGO DE NORMALIZADA LA INSTALACION EXISTENTE
DE LA UMCE, EN TODA SU TOTALIDAD.-

MOP REGION VI REGION PROVINCIA CACHAPOCAL COMUNA GRANEROS ARQUITECTO REGIONAL ALBERTO ANGUITA MEDEL ARG. JEFE U. PROYECTOS FRANCISCO HERNANDEZ DIAZ ARQUITECTO PROYECTISTA FRANCISCO HERNANDEZ DIAZ PROFESOR PROYECTISTA TECNICO UNIVERSITARIO PEDRO GONZALEZ ACEVEDO		DIRECCION DE ARQUITECTURA OFICINA REGIONAL VI REGION OBRA UNIVERSIDAD METROPOLITANA CIENCIAS DE LA EDUCACION CONTENIDO PLANTA ALUMBRADO, PLANTA GENERAL DETALLES Y CALCULOS JUSTIFICATIVOS DISEÑO P.G.A. FECHA 01/2007 DNE. 2007 TITULO SUPERFICIE LAMINA N° 1 DE 2 TUBO N°	
INSCRIPCION 		PROYECTO INSTALACION ELECTRICA EN BAJA TENSION UNIVERSIDAD METROPOLITANA CIENCIAS DE LA EDUCACION CALLE: COMUNA: PROPIETARIO: LAMINA 1 DE 2 ESC. INDICADAS FECHA 01/2007 DISEÑANTE: Pedro González A. PROYECTISTA: Pedro González A.	