
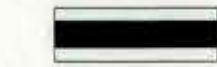
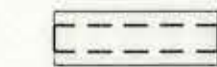


# PLANTA DE DEMOLICIONES. CONJUNTO PRIMER PISO

Esc. 1:100

## SIMBOLOGÍA:

-  .....Elemento vertical existente.
-  .....Elemento vertical propuesto.
-  .....Elemento vertical demolido.

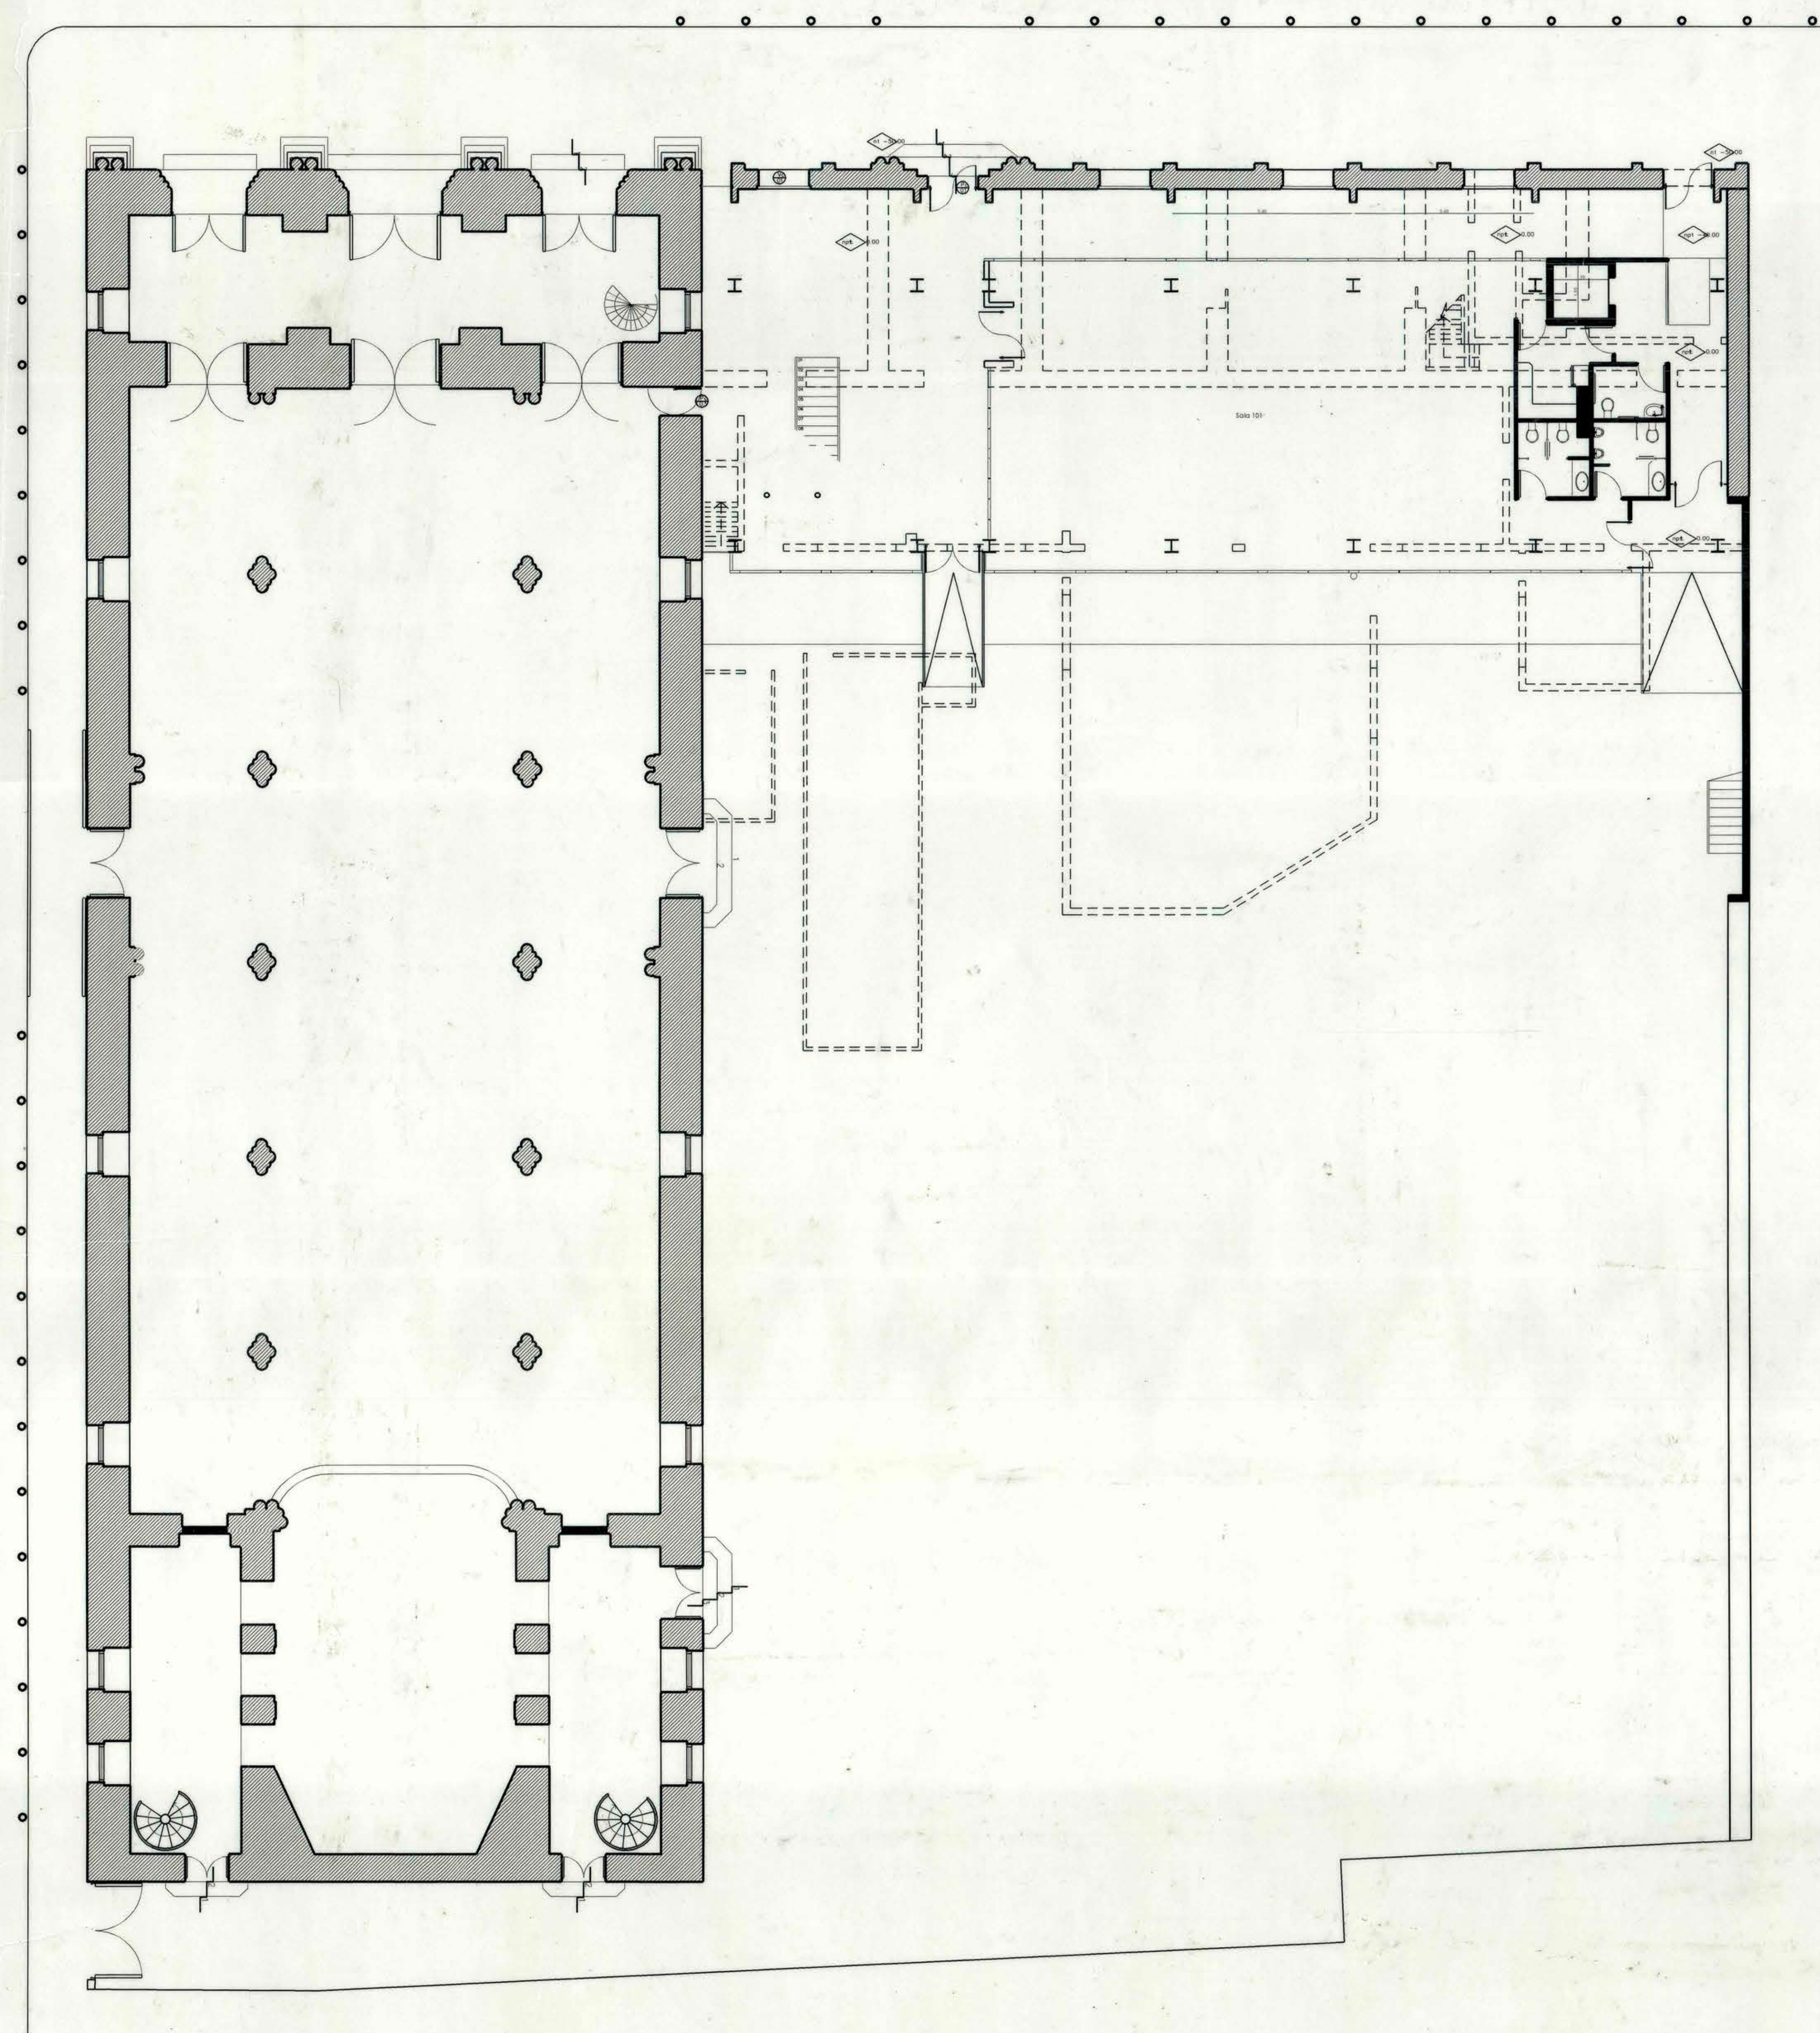


# PLANTA DE DEMOLICIONES. CONJUNTO SEGUNDO PISO

Esc. 1:100

## SIMBOLOGÍA:

-  .....Elemento vertical existente.
-  .....Elemento vertical propuesto.
-  .....Elemento vertical demolido.

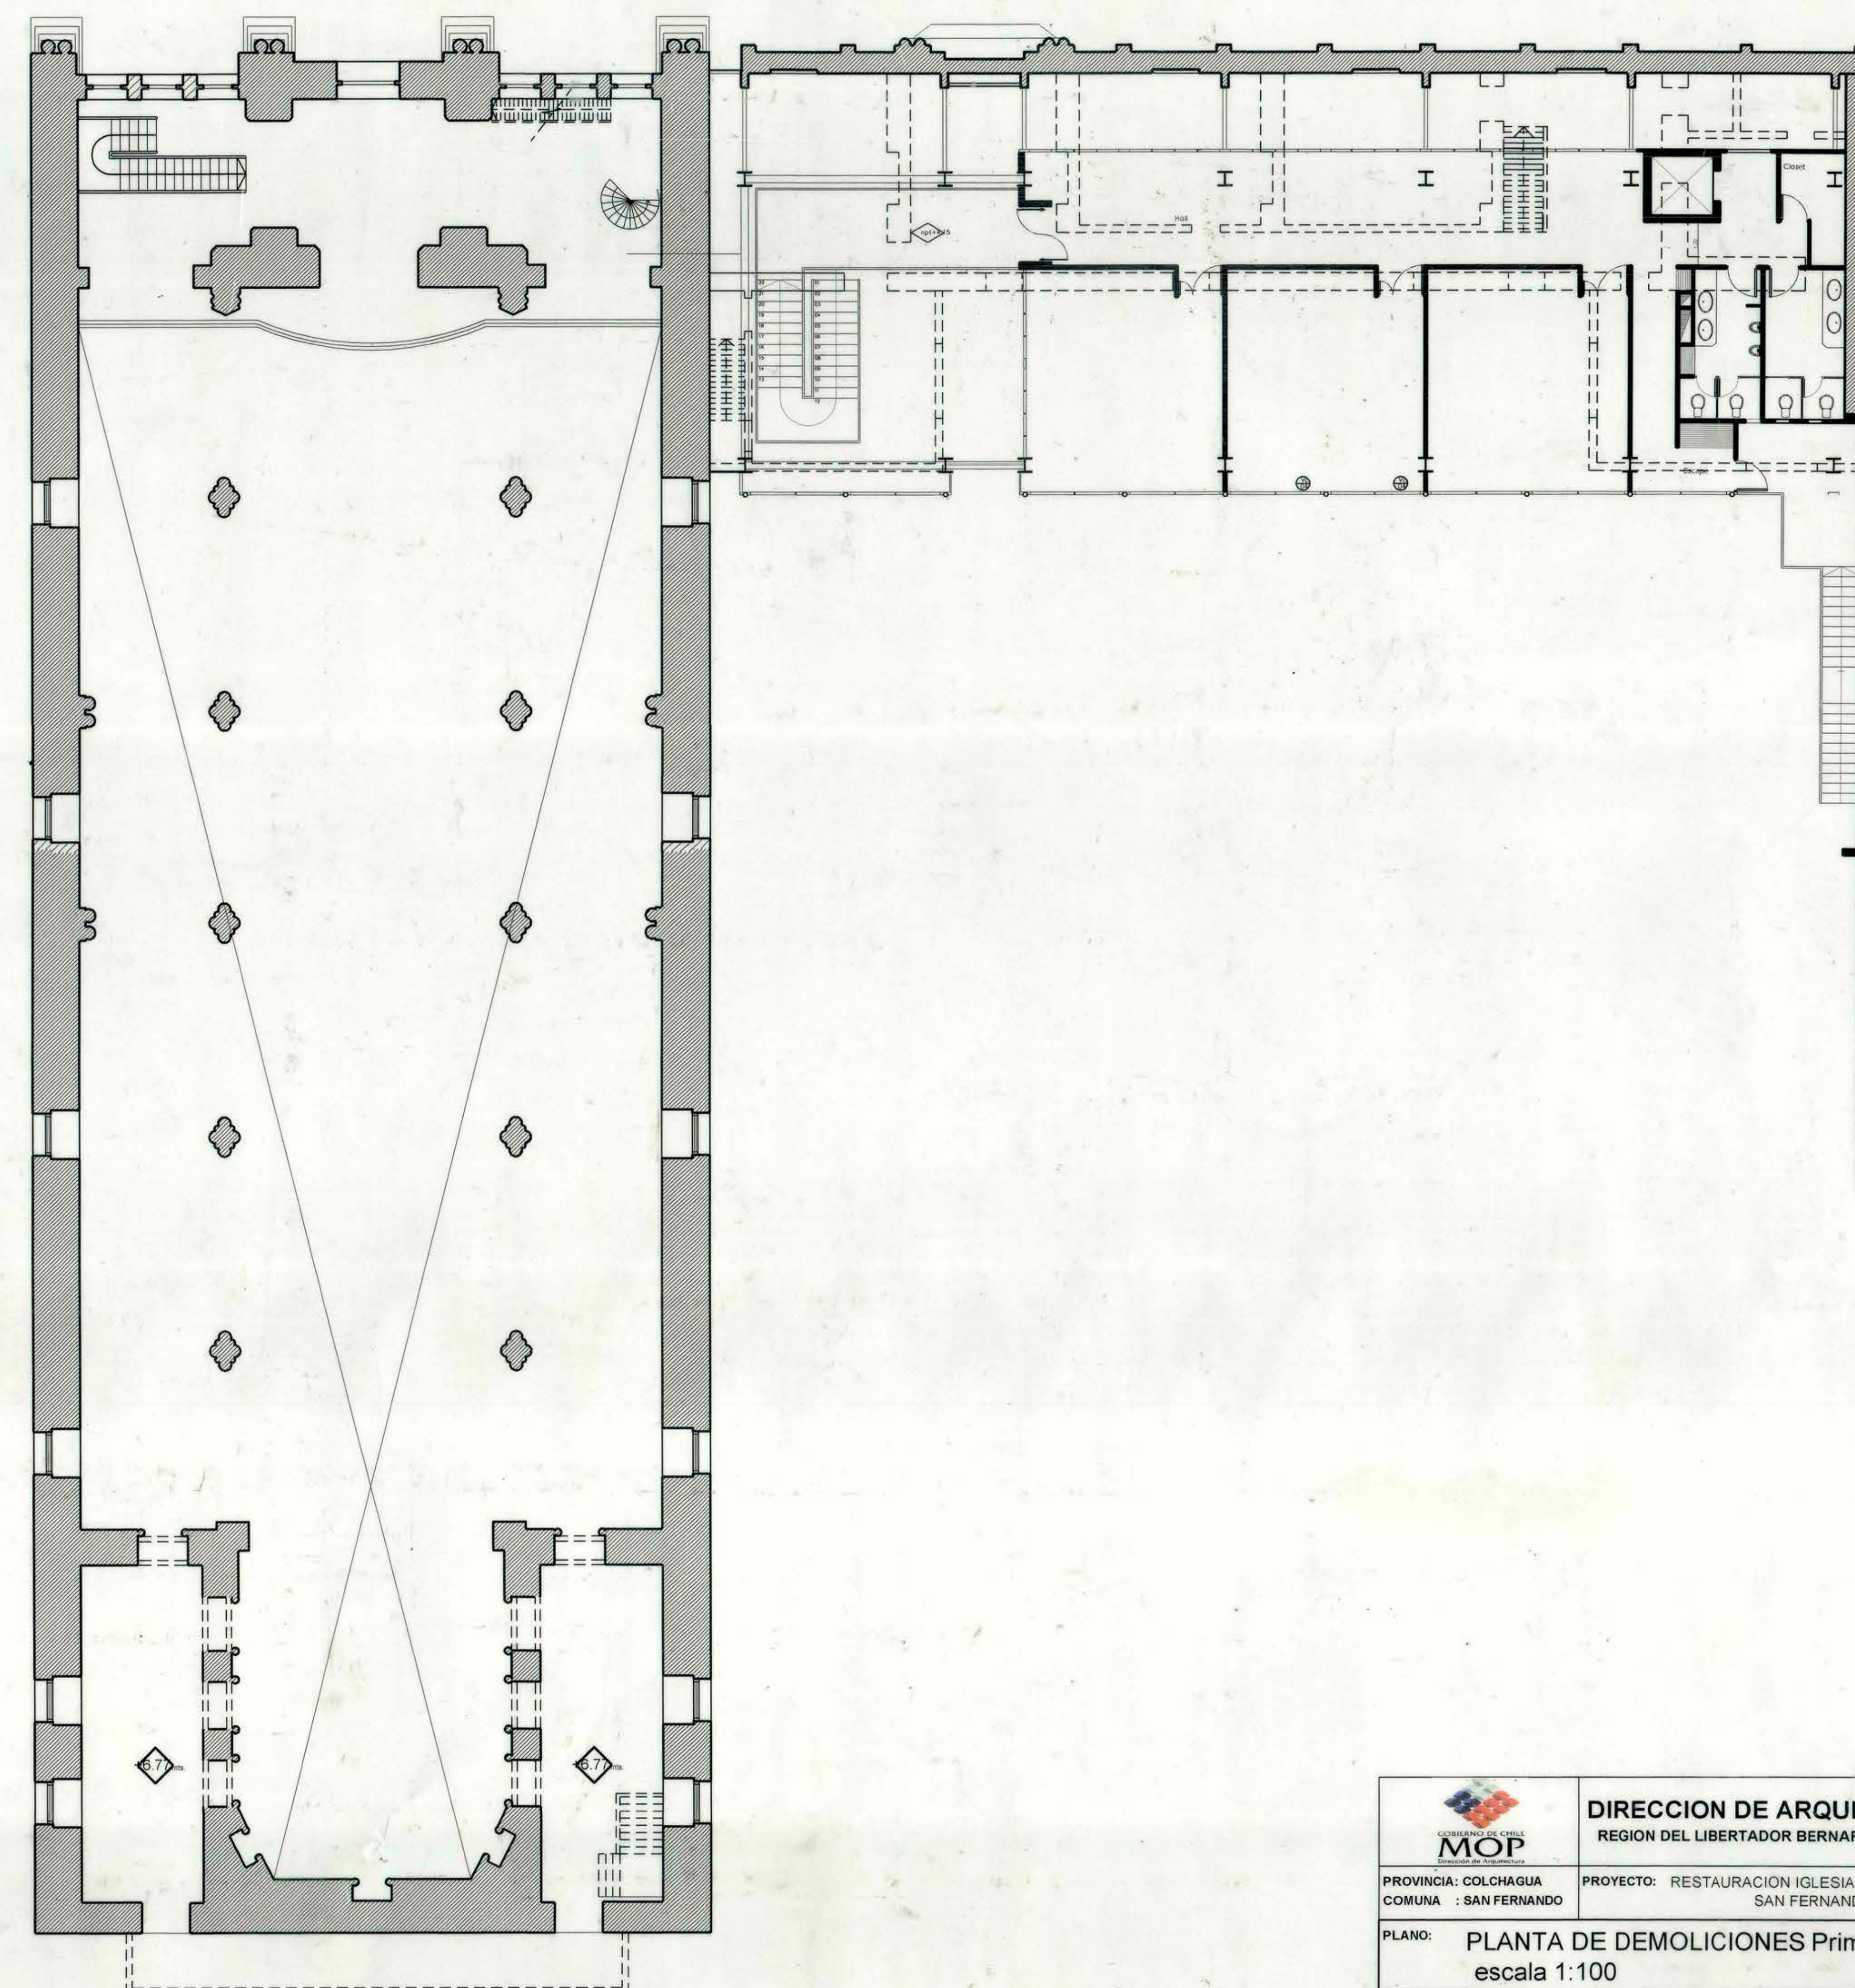

|   |                                                              |                                                           |
|---|--------------------------------------------------------------|-----------------------------------------------------------|
|  <div><b>DIRECCION DE ARQUITECTURA</b><br/>REGION DEL LIBERTADOR BERNARDO O'HIGGINS</div> |                                                              |                                                           |
| PROVINCIA: COLCHAGUA<br>COMUNA : SAN FERNANDO   | PROYECTO: RESTAURACION IGLESIA SAN FRANCISCO<br>SAN FERNANDO |                                                           |
| PLANO: PLANTA DE DEMOLICIONES Primer piso<br>escala 1:100   |                                                              |                                                           |
| DIRECTOR REGIONAL:<br>JORGE GODOY ROJAS<br>ARQUITECTO   | PROPIETARIO:<br>ARQUIDIOCESIS<br>RANCAGUA                    | OBSERVACIONES:<br>Corresponde a segunda etapa del estudio |
| JEFE DEPARTAMENTO<br>PATRIMONIO ARQUITECTONICO:<br>MIREYA DANILLO<br>ARQUITECTO                                                                                                | DIBUJO:<br>A.A. - S.T.<br>LAMINA:<br>ARQ. 49                 |                                                           |
| INSPECCION FISCAL<br>DE DISEÑO:<br>FRANCISCO HERNANDEZ D.<br>ARQUITECTO   | FECHA:<br>NOVIEMBRE 2005<br>FORMATO:<br>A - 0                |                                                           |
| ARQUITECTOS CONSULTORES:<br>SAHADY & GALLARDO LTDA.<br>AV. LOS ANDES 1444, SANTIAGO<br>FONTELLO, VALPARAISO<br>FONTELLO, VALPARAISO                                            | ESCALAS:<br>INDICADAS<br>LAMINA:                             |                                                           |
|   |                                                              |                                                           |
|   |                                                              | 49                                                        |

LICITACIÓN  
UNIDAD DE PROYECTOS  
D.A. MOP - SEXTA REGION