


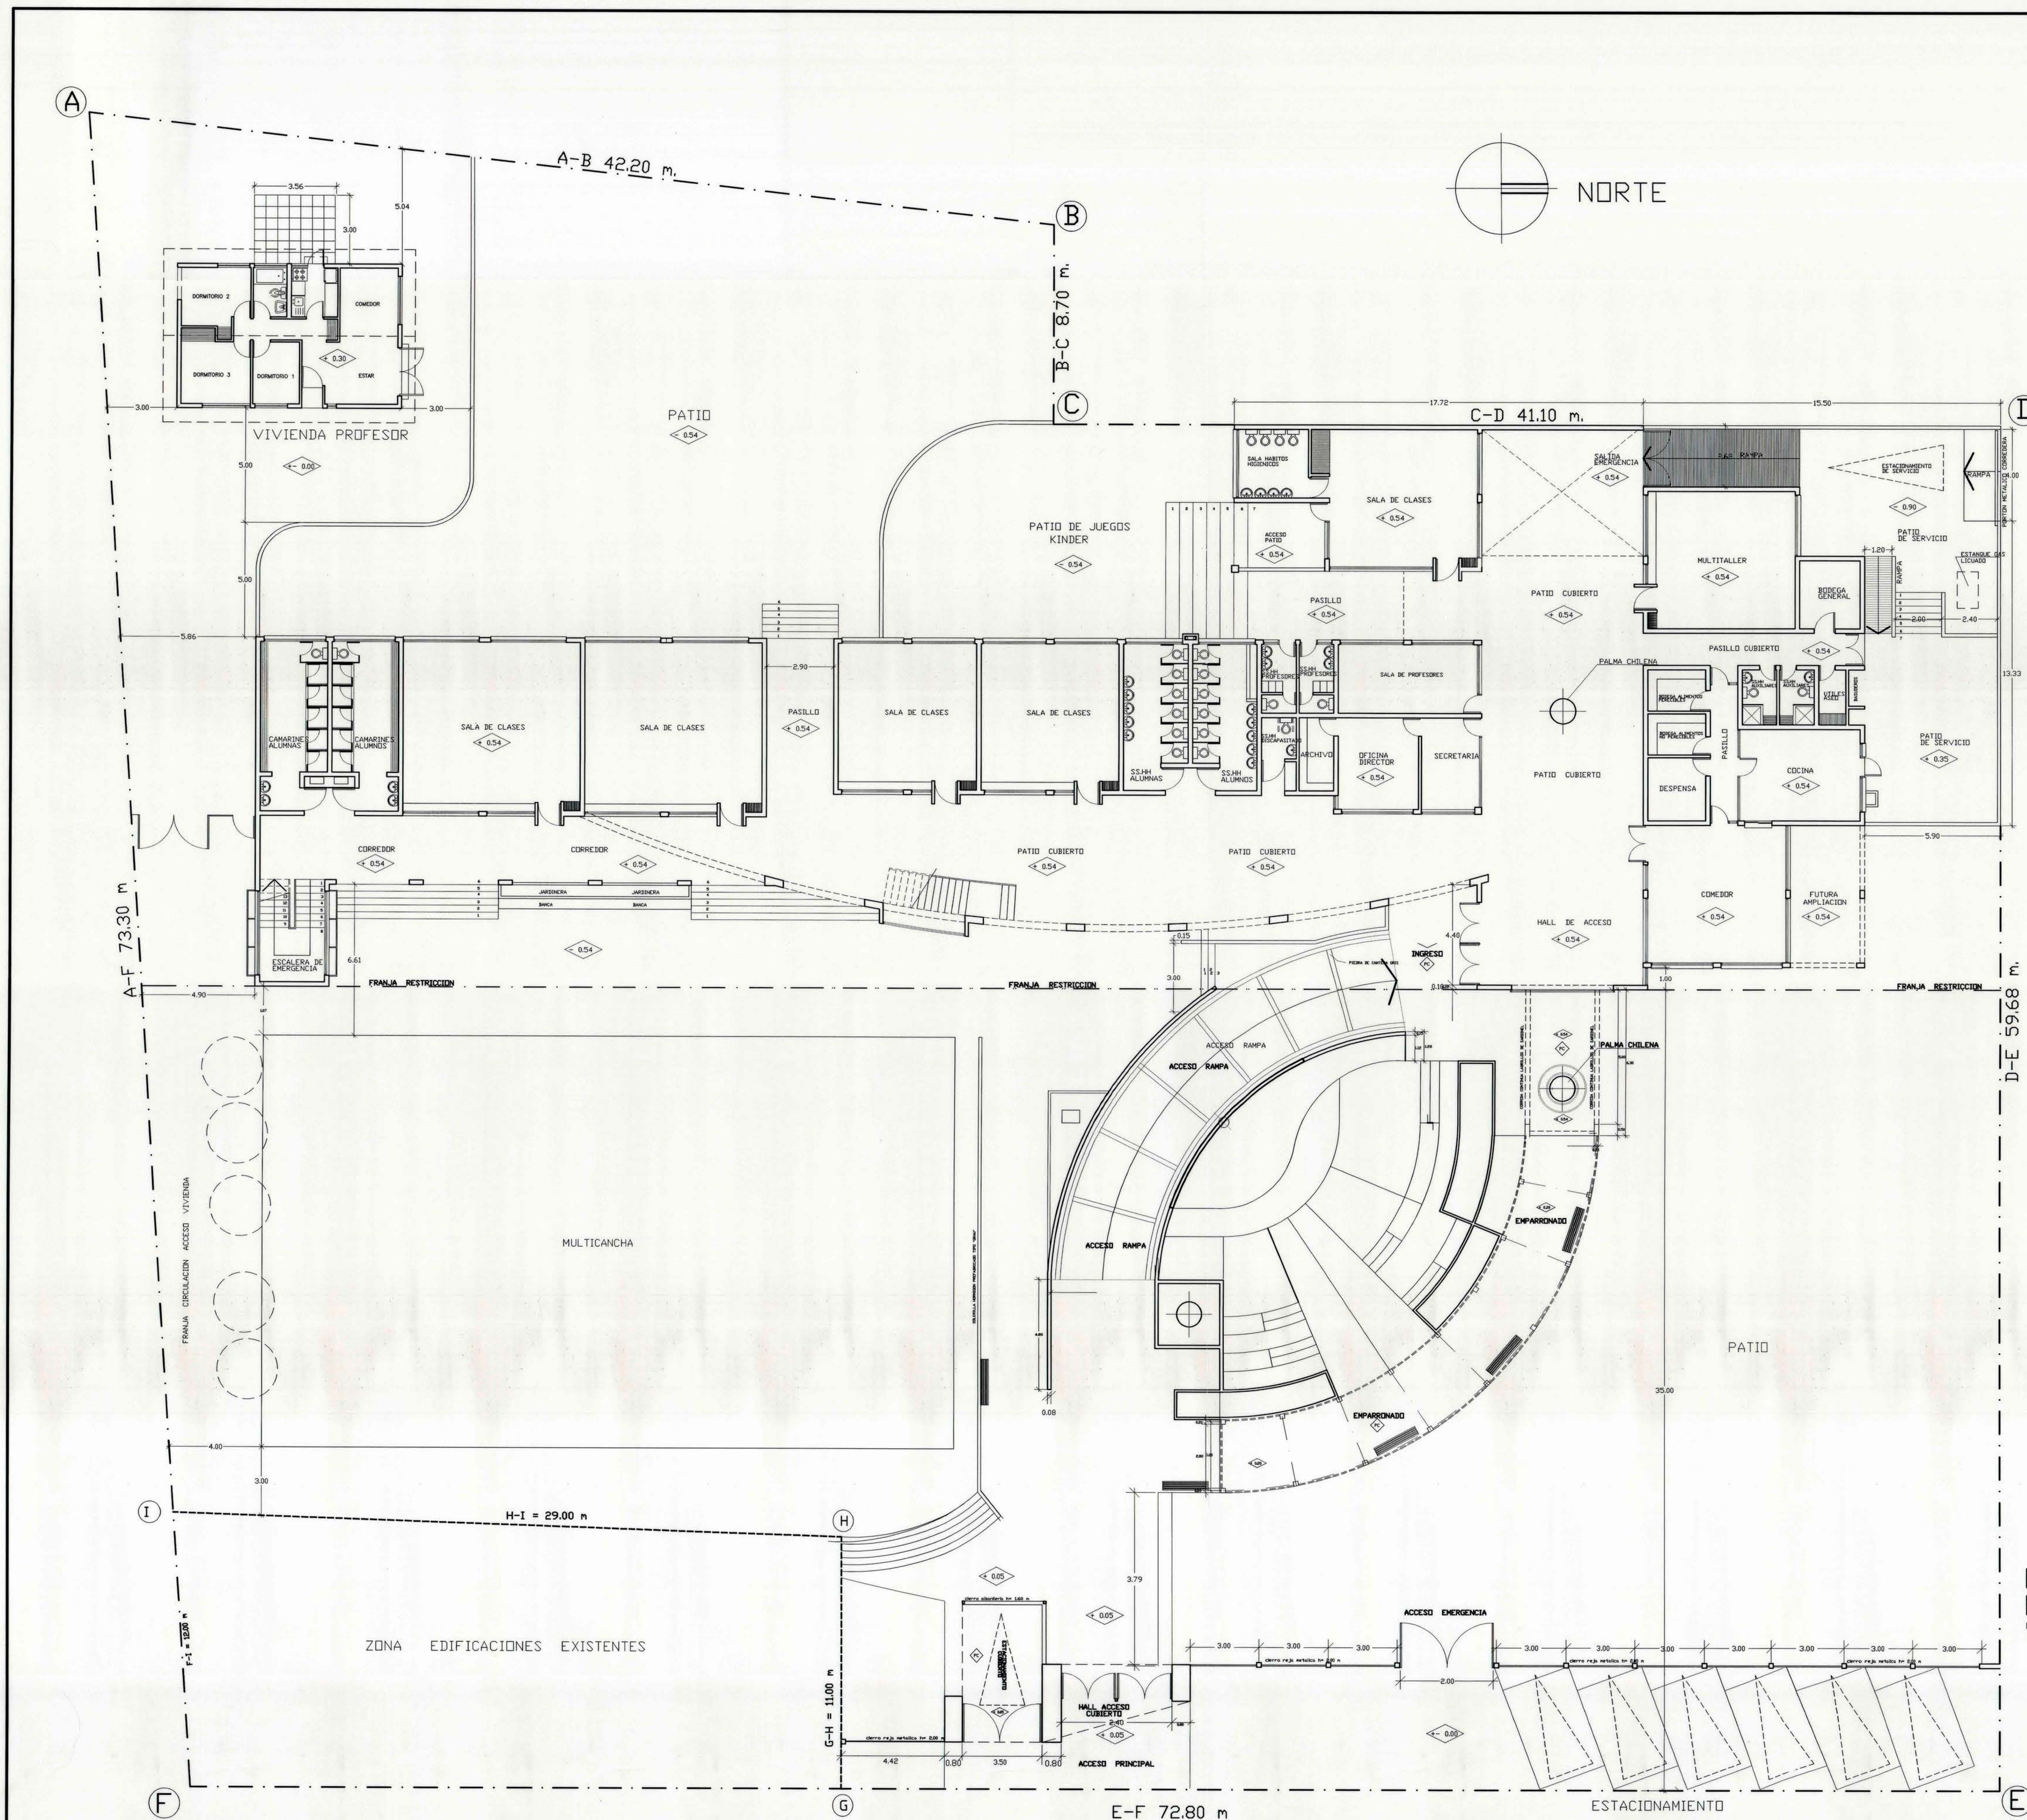

EMPLAZAMIENTO GENERAL PLANTA DE ARQUITECTURA

ESCALA 1 : 100

MOP		DIRECCION DE ARQUITECTURA	
REGION VI REGION		OFICINA REGIONAL VI REGION	
REGION VI REGION	OBRA	REPOSICION ESCUELA G-500	
PROVINCIA COLCHAGUA	CONTENIDO	EL TRAPICHE, SAN FERNANDO 2° ETAPA	
COMUNA SAN FERNANDO	FORMATO	EMPLAZAMIENTO GENERAL PLANTA	
ARQUITECTO REGIONAL	FECHA	OBSERVACIONES	
OSCAR E. NOVOA VARGAS	FECHA	DIBUJO AUTOPASO R-14	
ARQUITECTO JEFE U. PROYECTOS	FECHA	GUISO DENNIS SILVA	
FRANCISCO HERNANDEZ D.	FECHA	CLAVE	
ARQUITECTO	FECHA	A	
CHRISTIAN SEGURA	FECHA	FORMATO	
ESCALA	FECHA	SUPERFICIE	
1 : 100	FECHA	LAMINA Nº	
	FECHA	1 DE 6	
	FECHA	TIPO Nº 301	