


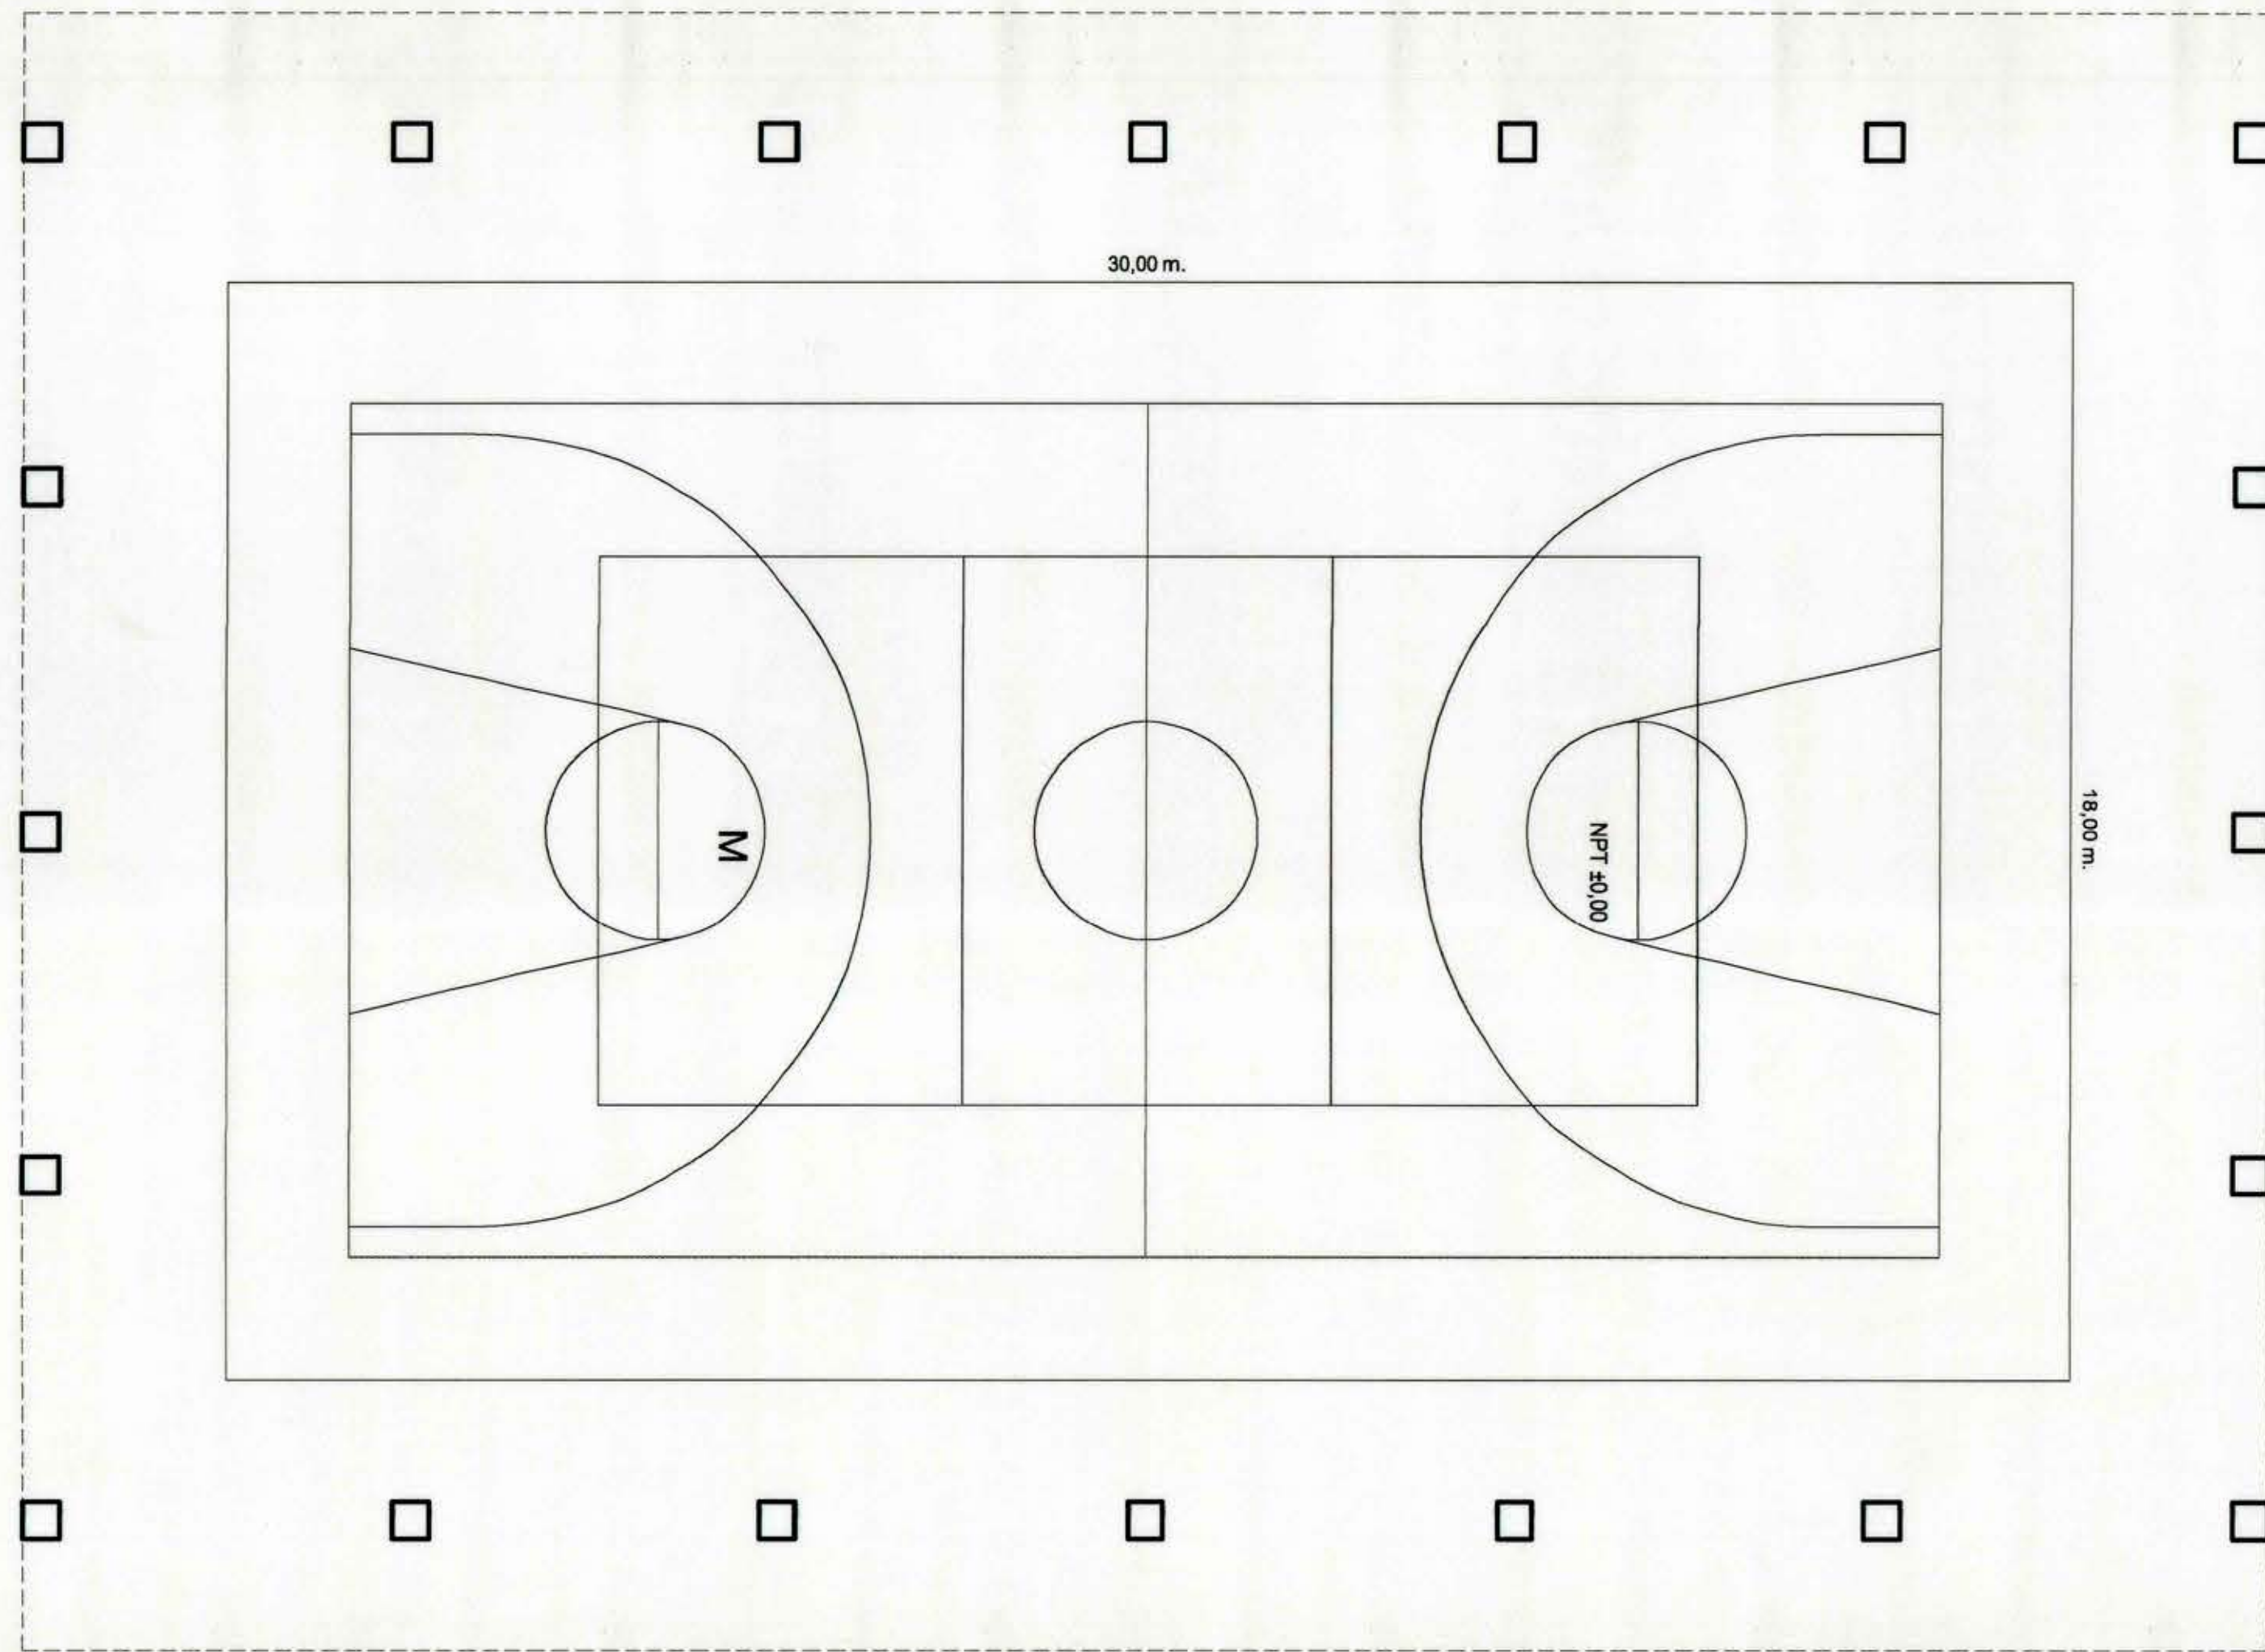


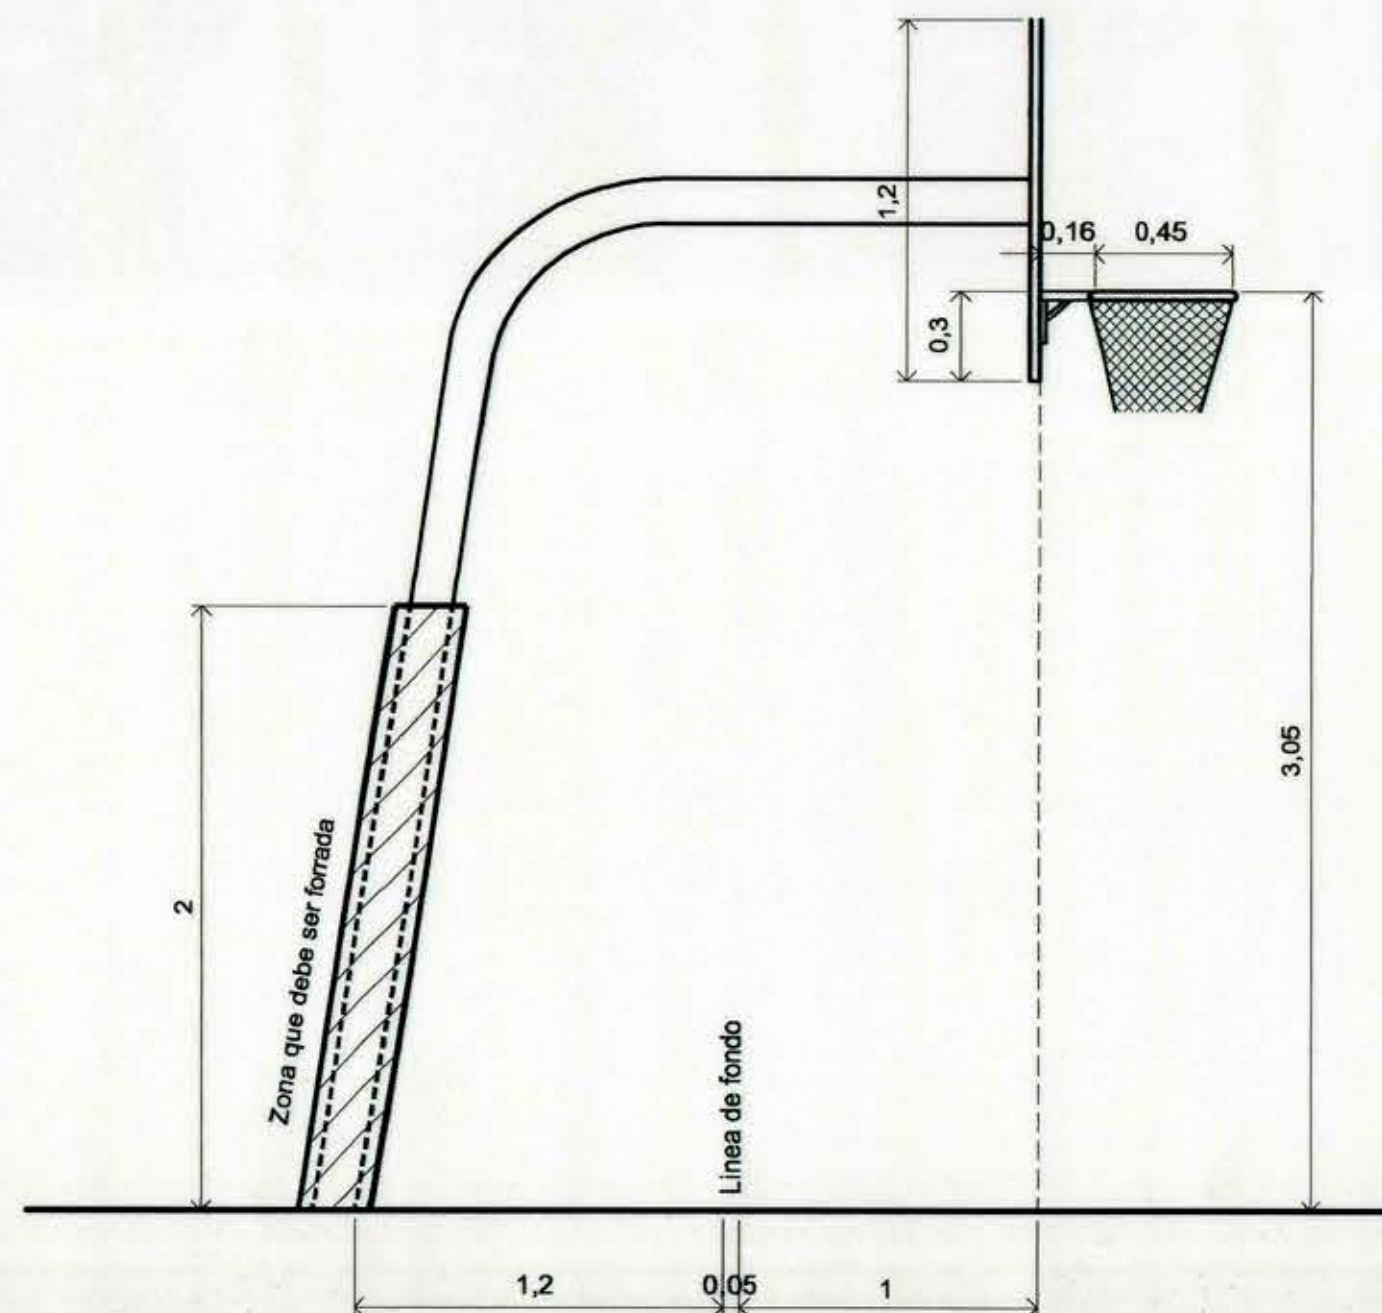

PLANTA MULTICANCHA
escala 1:100

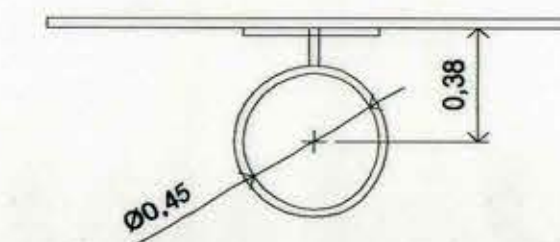

DETALLE TABLERO
escala 1:25

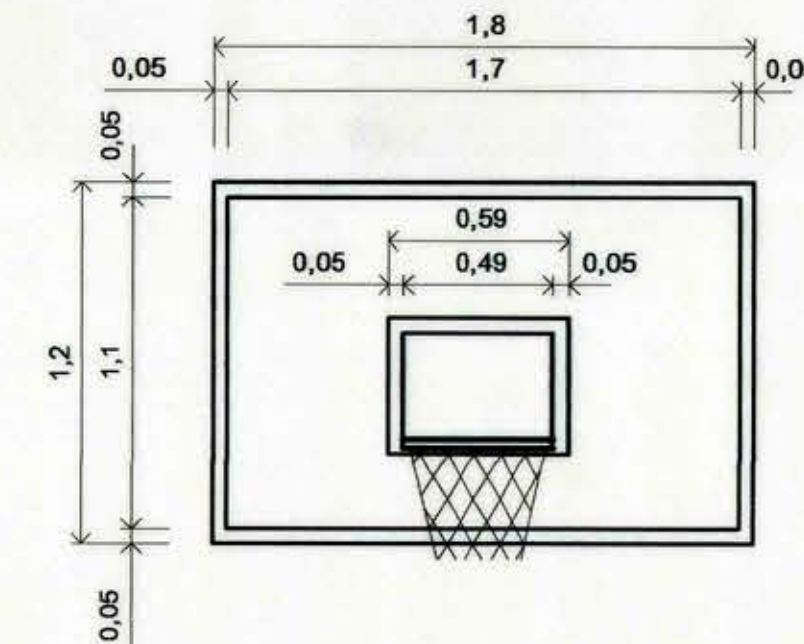

TABLERO
escala 1:25

LICITACIÓN
UNIDAD DE PROYECTOS
D.A. MOP - SEXTA REGION

SECRETARÍO COMUNAL DE PLANIFICACION		
PROYECTO N°	ROL: 273-11	REVISION:
REVISOR INDEPENDIENTE:		
NORTE:		
UBICACION:		
ROBERTO MARURI AMPUERO ARQUITECTO		
OCTAVO CONCURSO (N° 1/2004) DE APOORTE SUPLEMENTARIO POR COSTO DE CAPITAL ADICIONAL - MINISTERIO DE EDUCACION		
ETAPA:		
NOMBRE DEL LOCAL: ABEL BOUCHON FAURE		
CONTENIDO: MULTICANCHA		
SITUACION: CON PROYECTO		
ESCALA:	COLABORO:	
1:100	JORGE ALARCÓN VIDAL	
TIPO DE LOCAL: EXISTENTE	RBD: 2467	LAMINA N°
DIRECCION: ANGOSTURA SN	Comuna: SAN FERNANDO	09
Region: LIBERTADOR BERNARDO O'HIGGINS		DE:
		17
		FECHA:
		MARZO 2006
Encargado de proyecto	Sostenedor proyecto	Director Establecimiento